



Pomáhat a chránit

KŘP LIBERECKÉHO KRAJE

Územní odbor Jablonec nad Nisou
Dopravní inspektorát

Č. j.: KRPL-98377/ČJ-2022-180406-04

Jablonec n. N., 11.10.2022

Počet listů: 1

Příloha: 1

Michaela Pluchová
Janáčkova 230/39
466 06 Jablonec nad Nisou**Zřízení sjezdu z pozemní komunikace, okres Jablonec nad Nisou –
závazné stanovisko.**

Dopravní inspektorát KŘ Policie ČR Libereckého kraje v Jablonci nad Nisou Vám potvrzuje přijetí Vaší žádosti ze dne **4.10.2022** pod Vaším č. j.: ----, ve věci vydání závazného stanoviska ke zřízení samostatného sjezdu k parcele č. **612/2 a v k. ú. Pelíkovice**. Sjezd bude veden z uvedeného pozemku na pozemní komunikaci, **místní komunikaci** v rámci napojení přístupové komunikace k objektu – sjezd k RD

Po provedeném místním šetření a prostudování předložené dokumentace Vám z našeho **čistě dopravně bezpečnostního hlediska** ve smyslu ustanovení § 10 odst. 4 b) zákona č. 13/1997 Sb., o pozemních komunikacích, vše ve znění pozdějších předpisů a vyhlášky č. 104/1997 Sb., sdělujeme, že se zřízením sjezdu, tak jak je uvedeno v přiložené projektové dokumentaci, **souhlasíme** za podmínek:

- v rozhledových polích sjezdu a křižovatky (viz. situace rozhledů) **nebudou pevné překážky** (např. neprůhledné oplocení,), **stromy s průměrem větším než 15cm, keře a zeleň vyšší 70 cm,**
- **odvodnění připojení bude odpovídat platné normě ČSN a vyhlášce 104/1997 Sb.**

Pokud nedojde ke změně předmětné projektové dokumentace, bude toto naše stanovisko platné pro územní a stavební řízení. Pokud budou výše uvedené podmínky splněny, lze konstatovat, že návrh odpovídá obecným požadavkům na bezpečnost a plynulost provozu na PK.

Dopravní inspektorát KŘ Policie ČR Libereckého kraje v Jablonci nad Nisou si vyhrazuje z hlediska bezpečnosti a plynulosti provozu provést případnou úpravu dopravního značení a zařízení před kolaudací předmětné stavby.

[Signature]
z r. por. Bc. Martin Radušovský v.r.
npor. Mgr. Roman Šustek. DiS
vedoucí DI


ul. 28. října 424/10
466 01 Jablonec nad NisouTel.: +420 974 474 258
Fax: +420 974 474 900
Email: jn.di.podatelna@pcr.cz
ID DS: vsmhpy9



Pohled doprava od navrhovaného sjezdu



Pohled doleva od navrhovaného sjezdu

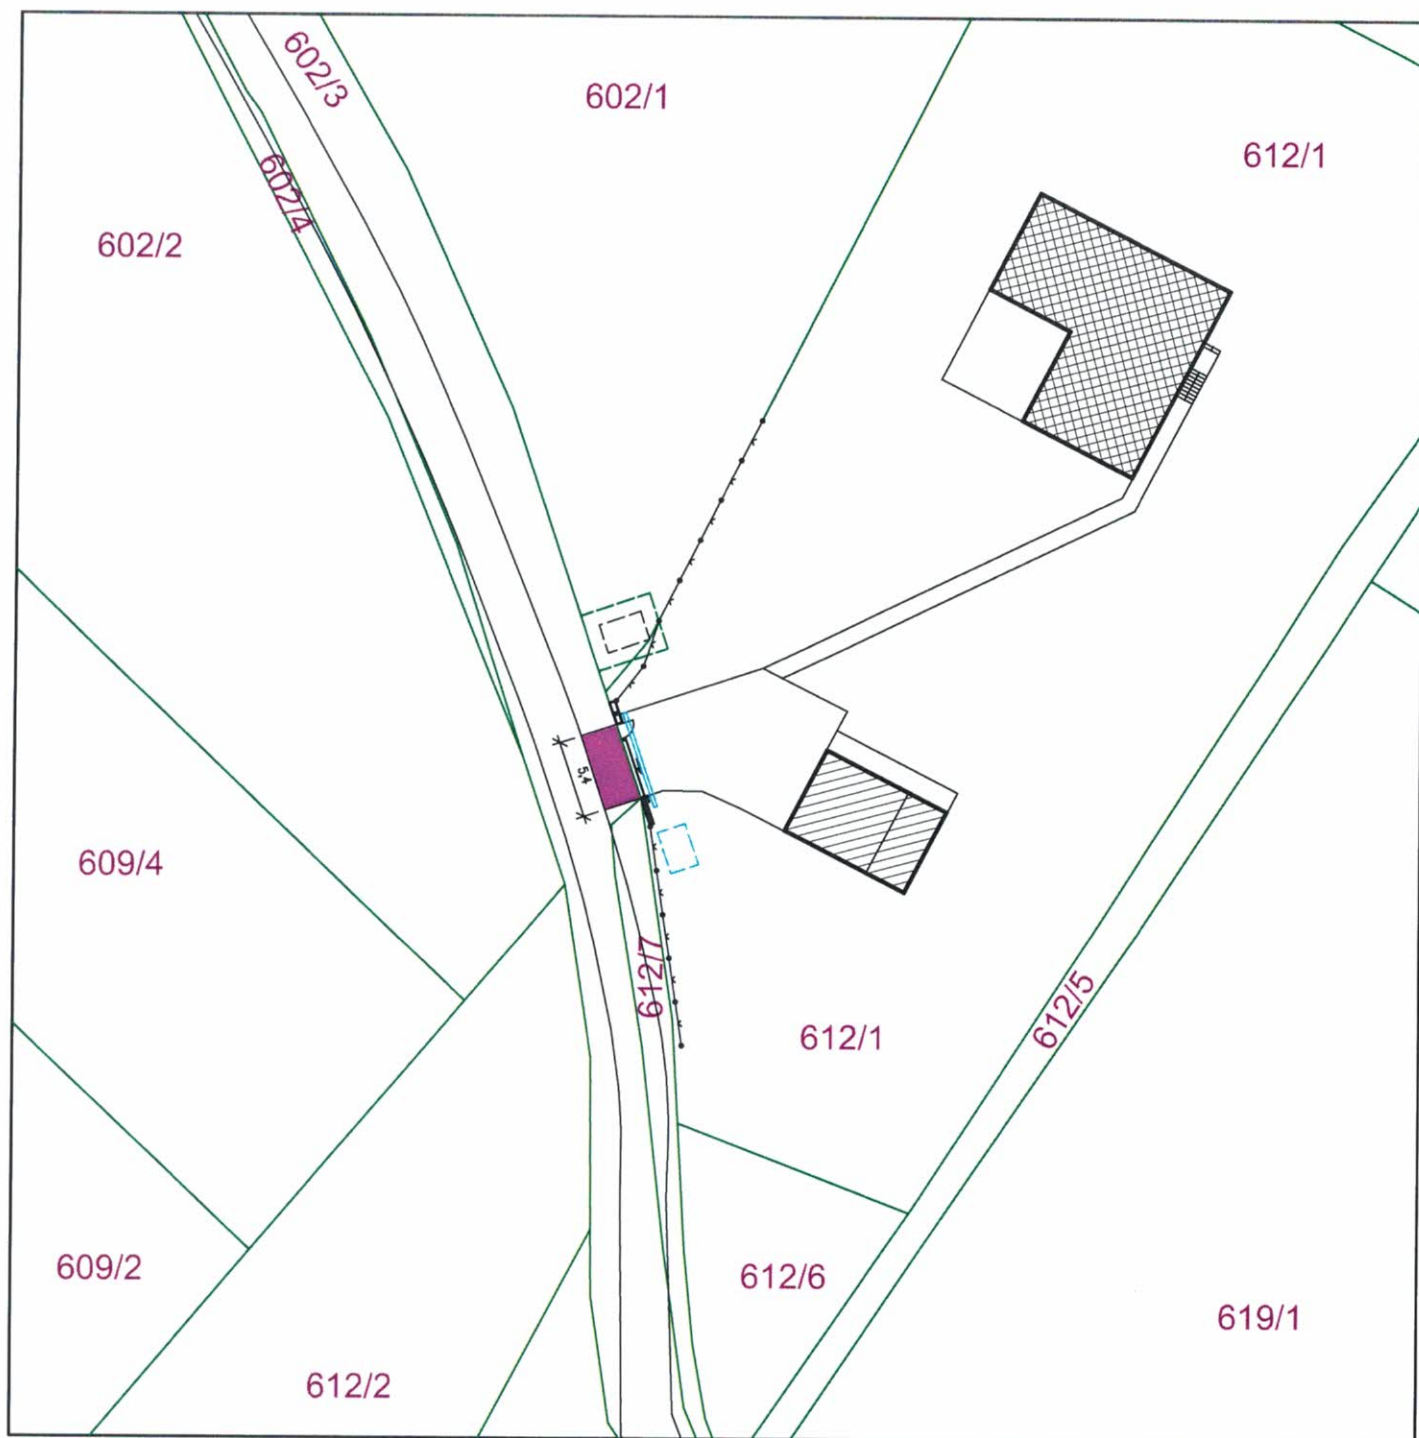

SITUACE NAPOJENÍ NA KOMUNIKACI

M 1:500

LEGENDA:



NAVRHOVANÝ RODINNÝ DOMEK na p.p.č.k. 612/1, k.ú. Pelíkovice,
obec: Rychnov u Jablonce nad Nisou, okres: Jablonec nad Nisou



NAVRHOVANÉ KRYTÉ STÁNÍ na p.p.č.k. 612/1, k.ú. Pelíkovice,
obec: Rychnov u Jablonce nad Nisou, okres: Jablonec nad Nisou



NAVRHOVANÁ TRAFOSTANICE 2,0x3,0m – akce ČEZ DISTRIBUCE
VČETNĚ NAVRHOVANÉHO OCHRANNÉHO PÁSMU 4,0x5,0m



STÁVAJÍCÍ HRANICE POZEMKŮ

SITUACE NAVRHOVANÉHO SJEZDU