


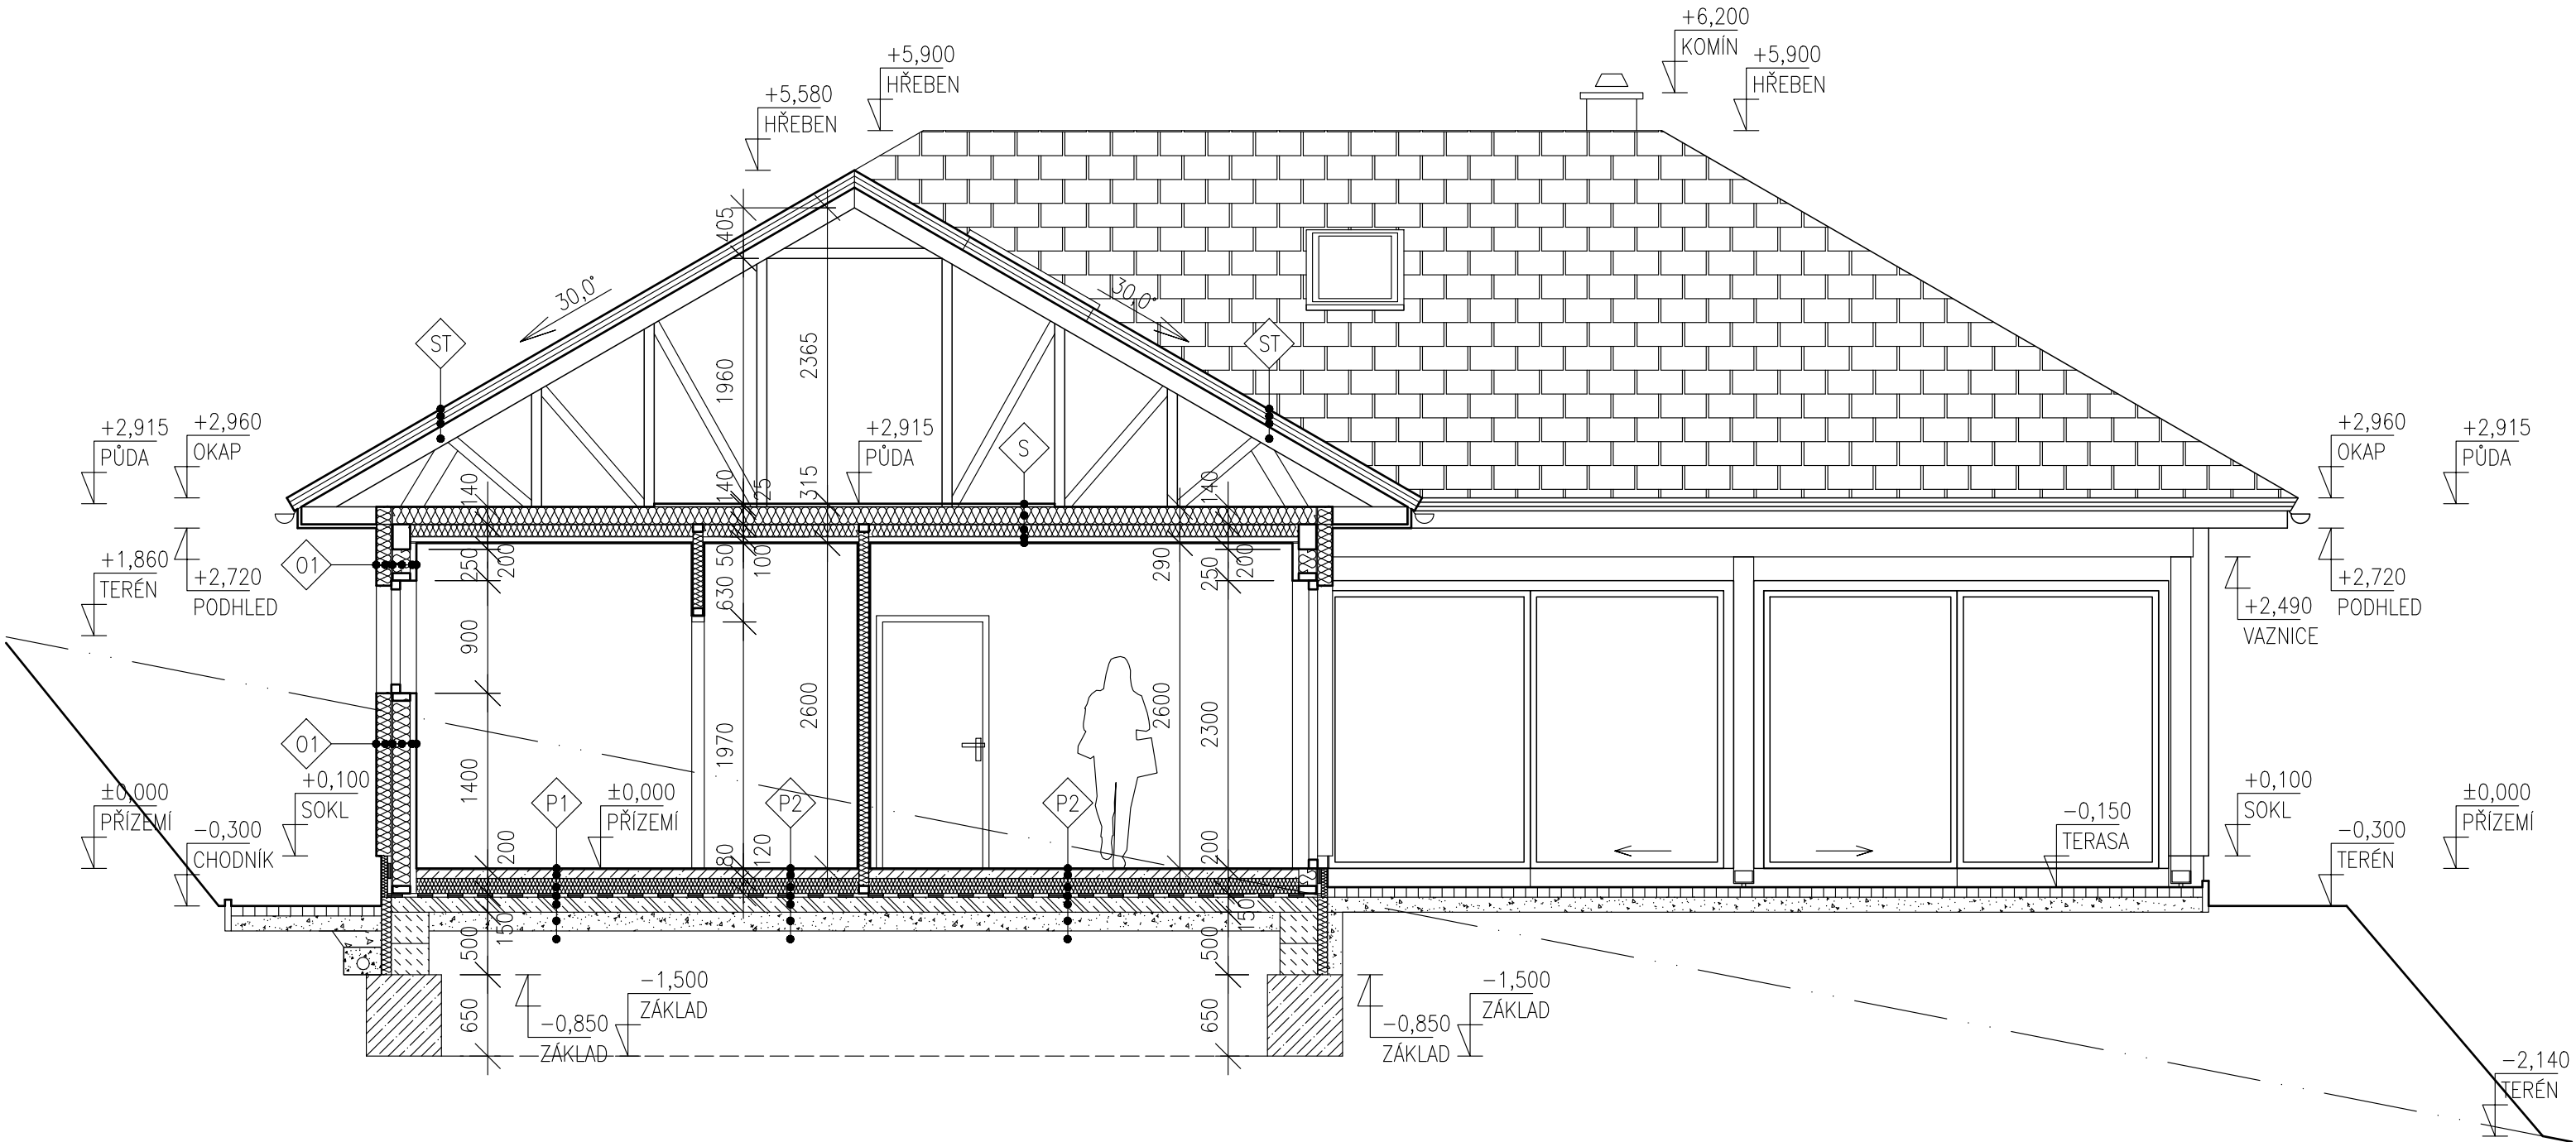

LEGENDA KONSTRUKCÍ:

SENDVIČOVÁ DŘEVĚNÁ STĚNA SYSTÉMU TWO BY FOUR 200mm
+ KONTAKTNÍ ZATEPLOVACÍ SYSTÉM ETICS 120mm

NOSNÁ DŘEVĚNÁ STĚNA 80mm + OBKLAD SDK 2x12,5mm

NOSNÁ DŘEVĚNÁ STĚNA 140mm + OBKLAD SDK 2x12,5mm

PROSTÝ BETON

ŽELEZOBETON

ZTRACENÉ BEDNĚNÍ + BETON

HYDROIZOLACE

TEPELNÁ IZOLACE

RD±0,000=573,000m.n.m.

PROJEKTANT:	ING. MARCEL FOLC	ZAKÁZKOVÉ ČÍSLO:	545/2022
INVESTOR:	GECKO MICHAL, LUČNÍ 689, 468 02 RYCHNOV U JABLONCE NAD NISOU	STUPEŇ DOKUMENTACE:	ÚR + SP
NÁZEV AKCE:	RODINNÝ DOMEK a KRYTÉ STÁNÍ PRO 2x AUTOMOBILY na p.p.č.k. 612/1, k.ú. Pelíkovice, obec: Rychnov u Jablonce nad Nisou, okres: Jablonec nad Nisou	KRAJ:	LIBERECKÝ
NÁZEV VÝKRESU:		STAVEBNÍ ÚŘAD:	RYCHNOV U JBC N.N
		DATUM:	ČERVEN 2022
		MĚŘÍTKO:	1:50
		FORMÁT:	2xA4
		ČÍSLO PARÉ:	ČÍSLO VÝKRESU: D.1.1-05