


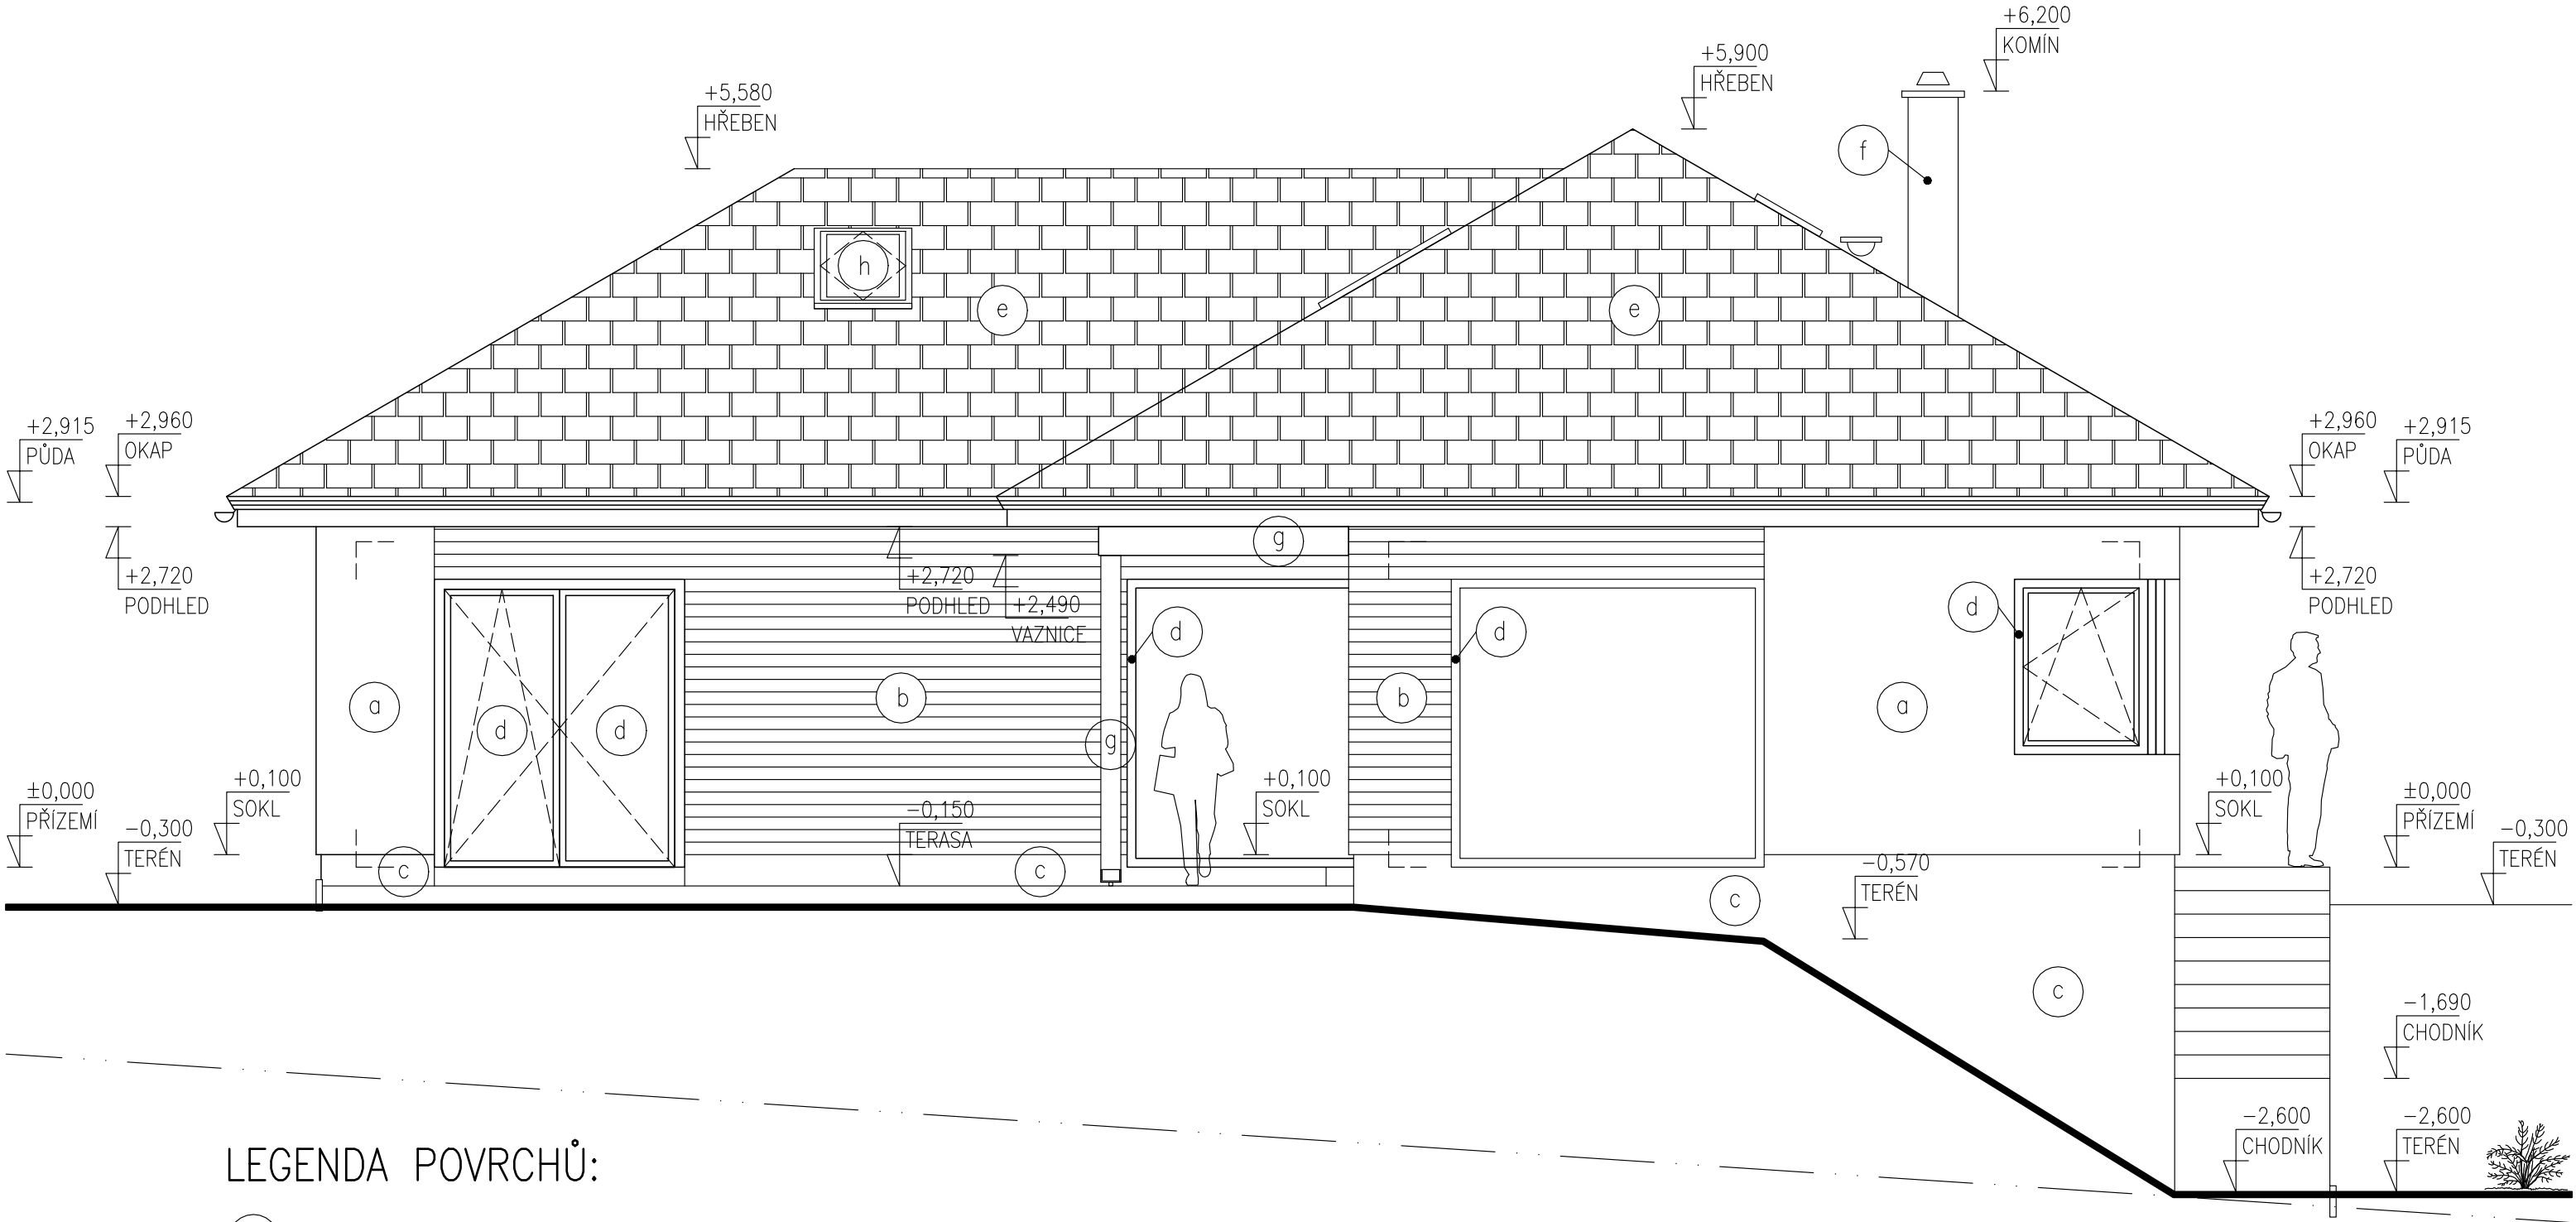

LEGENDA POVRCHŮ:

- a) HLADKÁ OMÍTKA – BARVA MERUŇKOVÁ
- b) DŘEVĚNÝ PALUBKOVÝ OBKLAD – BARVA SVĚTLÝ DUB
- c) SOKL MARMOLIT – BARVA ŠEDÁ
- d) PLASTOVÉ OKENNÍ A DVEŘNÍ RÁMY – BARVA SVĚTLÝ DUB
- e) STŘEŠNÍ KRYTINA BRAMAC – BARVA ČERNÁ
- f) OPLECHOVÁNÍ KOMÍNU BRAMAC – BARVA ČERNÁ
- g) DŘEVĚNÉ HOBLOVANÉ PRVKY PERGOLY – BARVA SVĚTLÝ DUB
- h) STŘEŠNÍ OKNO VELUX – BARVA LEMOVÁNÍ ANTRACITOVÁ

RD±0,000=573,000m.n.m.

|                |   |                     |                                      |
|----------------|---|---------------------|--------------------------------------|
| PROJEKTANT:    | ING. MARCEL FOLC   | ZAKÁZKOVÉ ČÍSLO:    | 545/2022                             |
| INVESTOR:      | GECKO MICHAL, LUČNÍ 689,<br>468 02 RYCHNOV U JABLONCE NAD NISOU                                                                                       | STUPEŇ DOKUMENTACE: | ÚR + SP                              |
| NÁZEV AKCE:    | RODINNÝ DOMEK a KRYTÉ STÁNÍ PRO 2x AUTOMOBILY<br>na p.p.č.k. 612/1, k.ú. Pelíkovice, obec: Rychnov<br>u Jablonce nad Nisou, okres: Jablonec nad Nisou |                     | KRAJ:<br>LIBERECKÝ                   |
| NÁZEV VÝKRESU: | RODINNÝ DOMEK – POHLED JIHOZÁPADNÍ   |                     | STAVEBNÍ ÚŘAD:<br>RYCHNOV U JBC N.N. |
|                |   | DATUM:              | ČERVEN 2022                          |
|                |   | MĚŘÍTKO:            | 1:50                                 |
|                |   | FORMÁT:             | 2xA4                                 |
|                |   | ČÍSLO PARÉ:         | ČÍSLO VÝKRESU:<br>D.1.1-08           |