


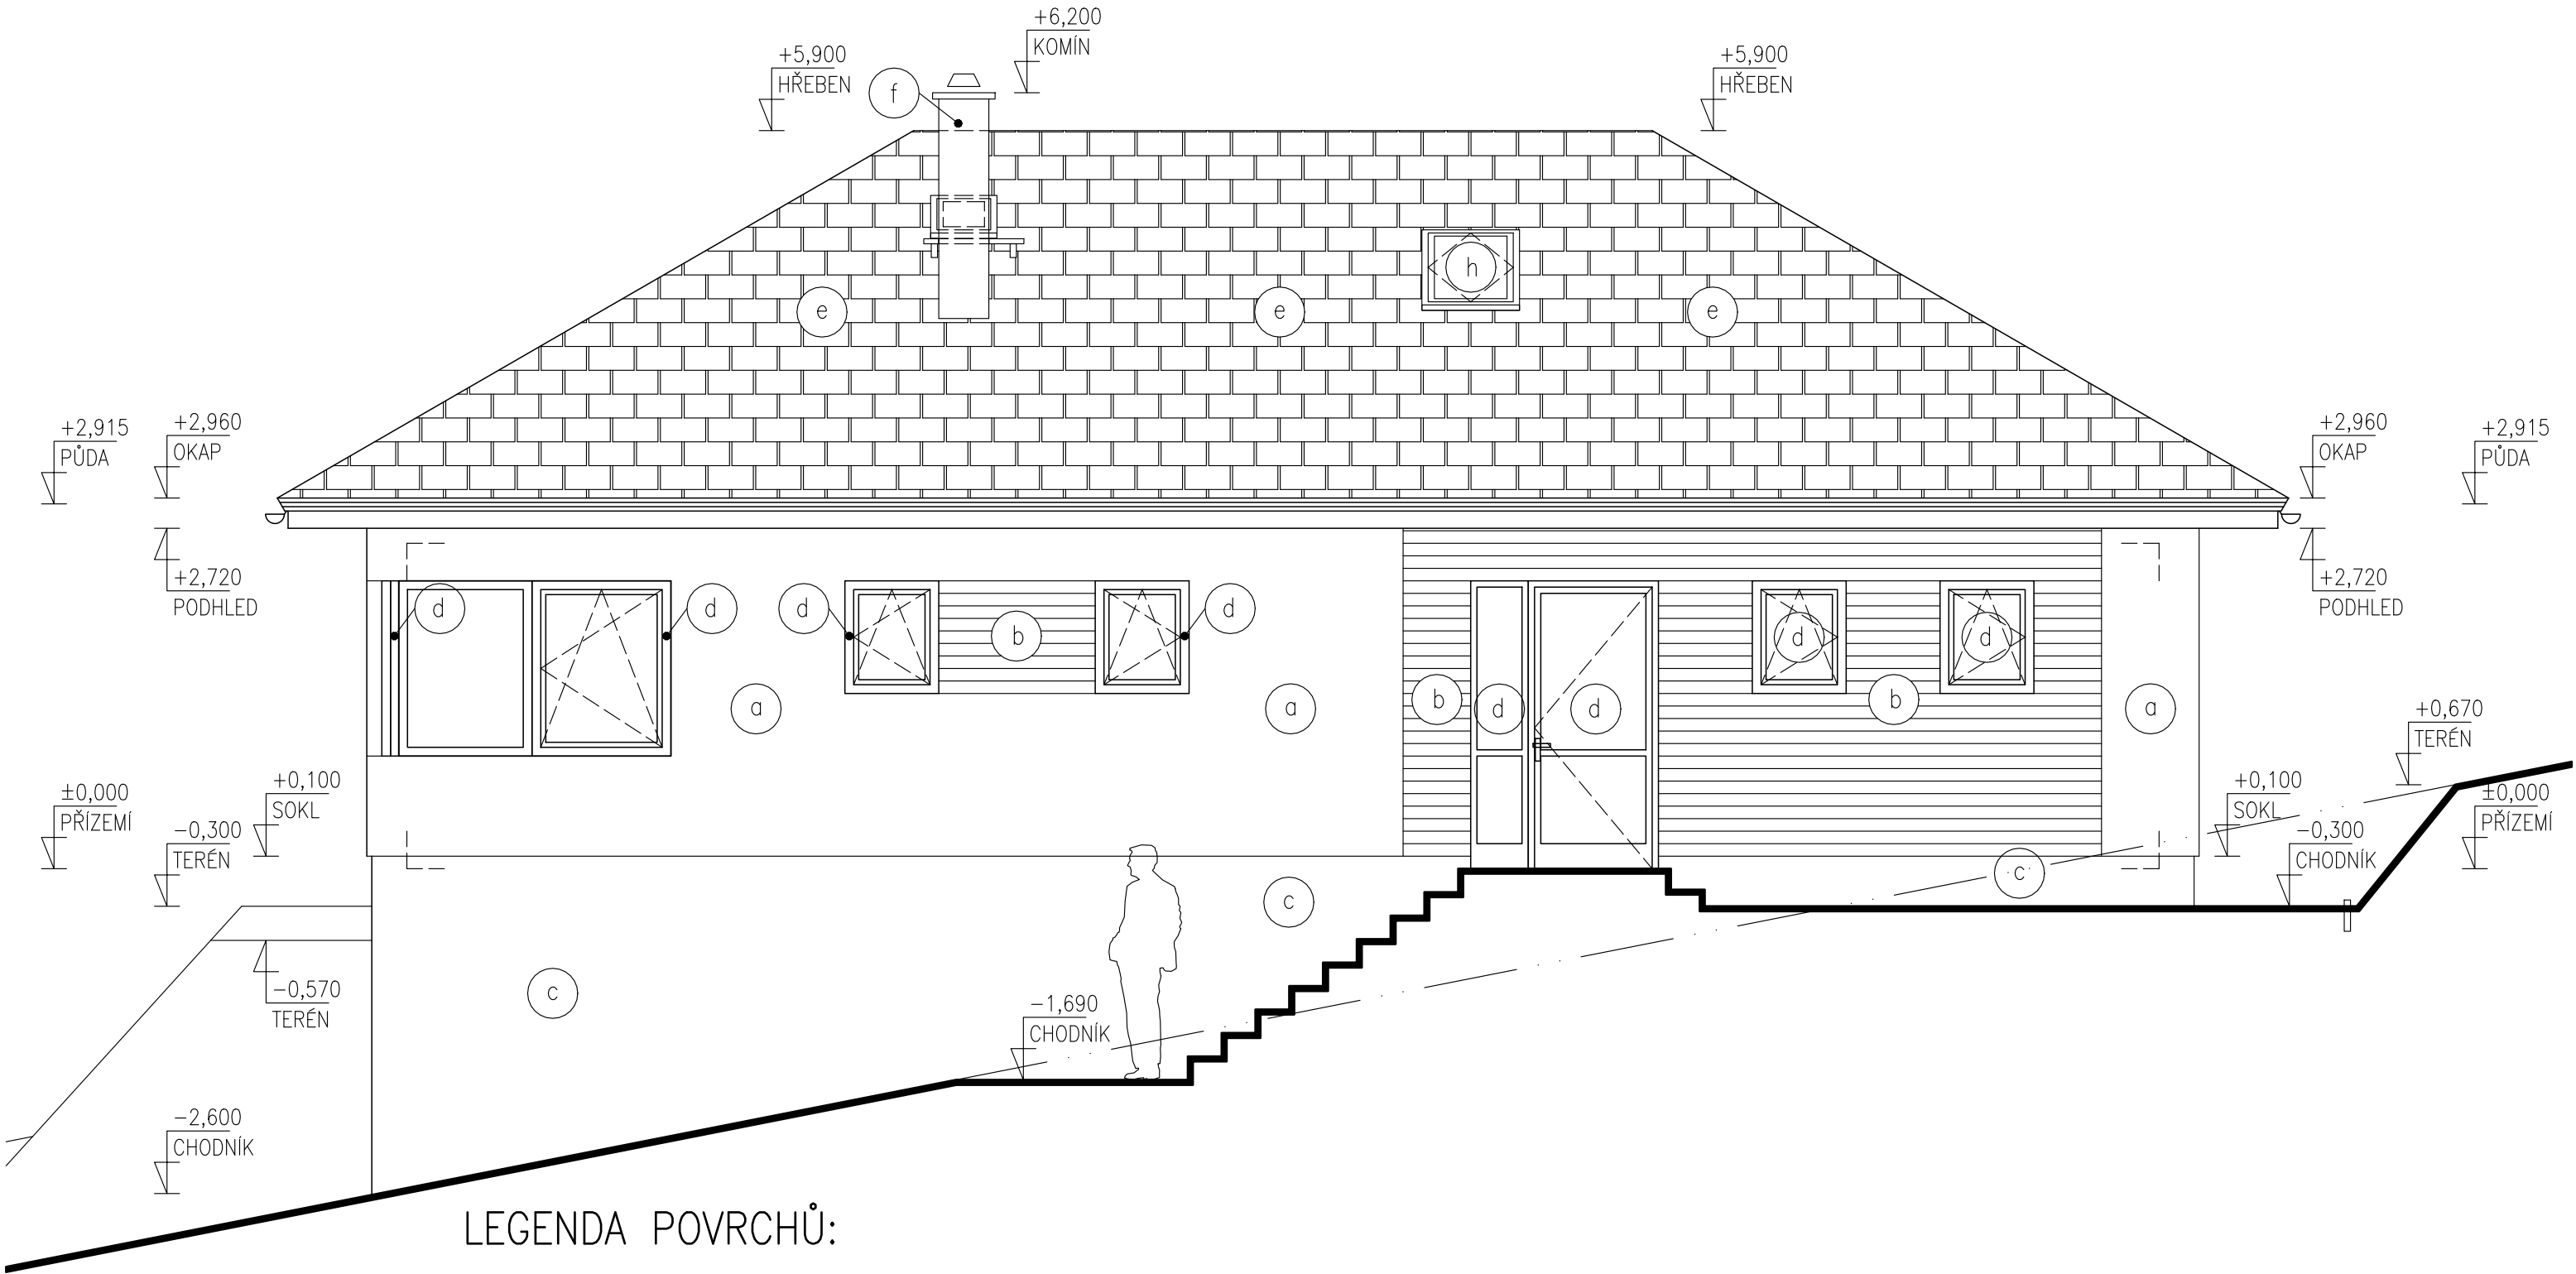

LEGENDA POVRCHŮ:

- a HLADKÁ OMÍTKA – BARVA MERUŇKOVÁ
- b DŘEVĚNÝ PALUBKOVÝ OBKLAD – BARVA SVĚTLÝ DUB
- c SOKL MARMOLIT – BARVA ŠEDÁ
- d PLASTOVÉ OKENNÍ A DVEŘNÍ RÁMY – BARVA SVĚTLÝ DUB
- e STŘEŠNÍ KRYTINA BRAMAC – BARVA ČERNÁ
- f OPLECHOVÁNÍ KOMINU BRAMAC – BARVA ČERNÁ
- g DŘEVĚNÉ HOBLOVANÉ PRVKY PERGOLY – BARVA SVĚTLÝ DUB
- h STŘEŠNÍ OKNO VELUX – BARVA LEMOVÁNÍ ANTRACITOVÁ

RD±0,000=573,000m.n.m.

PROJEKTANT:	ING. MARCEL FOLC	ZAKÁZKOVÉ ČÍSLO:	545/2022
INVESTOR:	GECKO MICHAL, LUČNÍ 689, 468 02 RYCHNOV U JABLONCE NAD NISOU	STUPEŇ DOKUMENTACE:	ÚR + SP
NÁZEV AKCE:	RODINNÝ DOMEK a KRYTÉ STÁNÍ PRO 2x AUTOMOBILY na p.p.č.k. 612/1, k.ú. Pelíkovice, obec: Rychnov u Jablonce nad Nisou, okres: Jablonec nad Nisou	KRAJ:	LIBERECKÝ
NÁZEV VÝKRESU:		STAVEBNÍ ÚŘAD:	RYCHNOV U JBC N.N
		DATUM:	ČERVEN 2022
		MĚŘÍTKO:	1:50
		FORMÁT:	2xA4
		ČÍSLO PARÉ:	ČÍSLO VÝKRESU: D.1.1-09