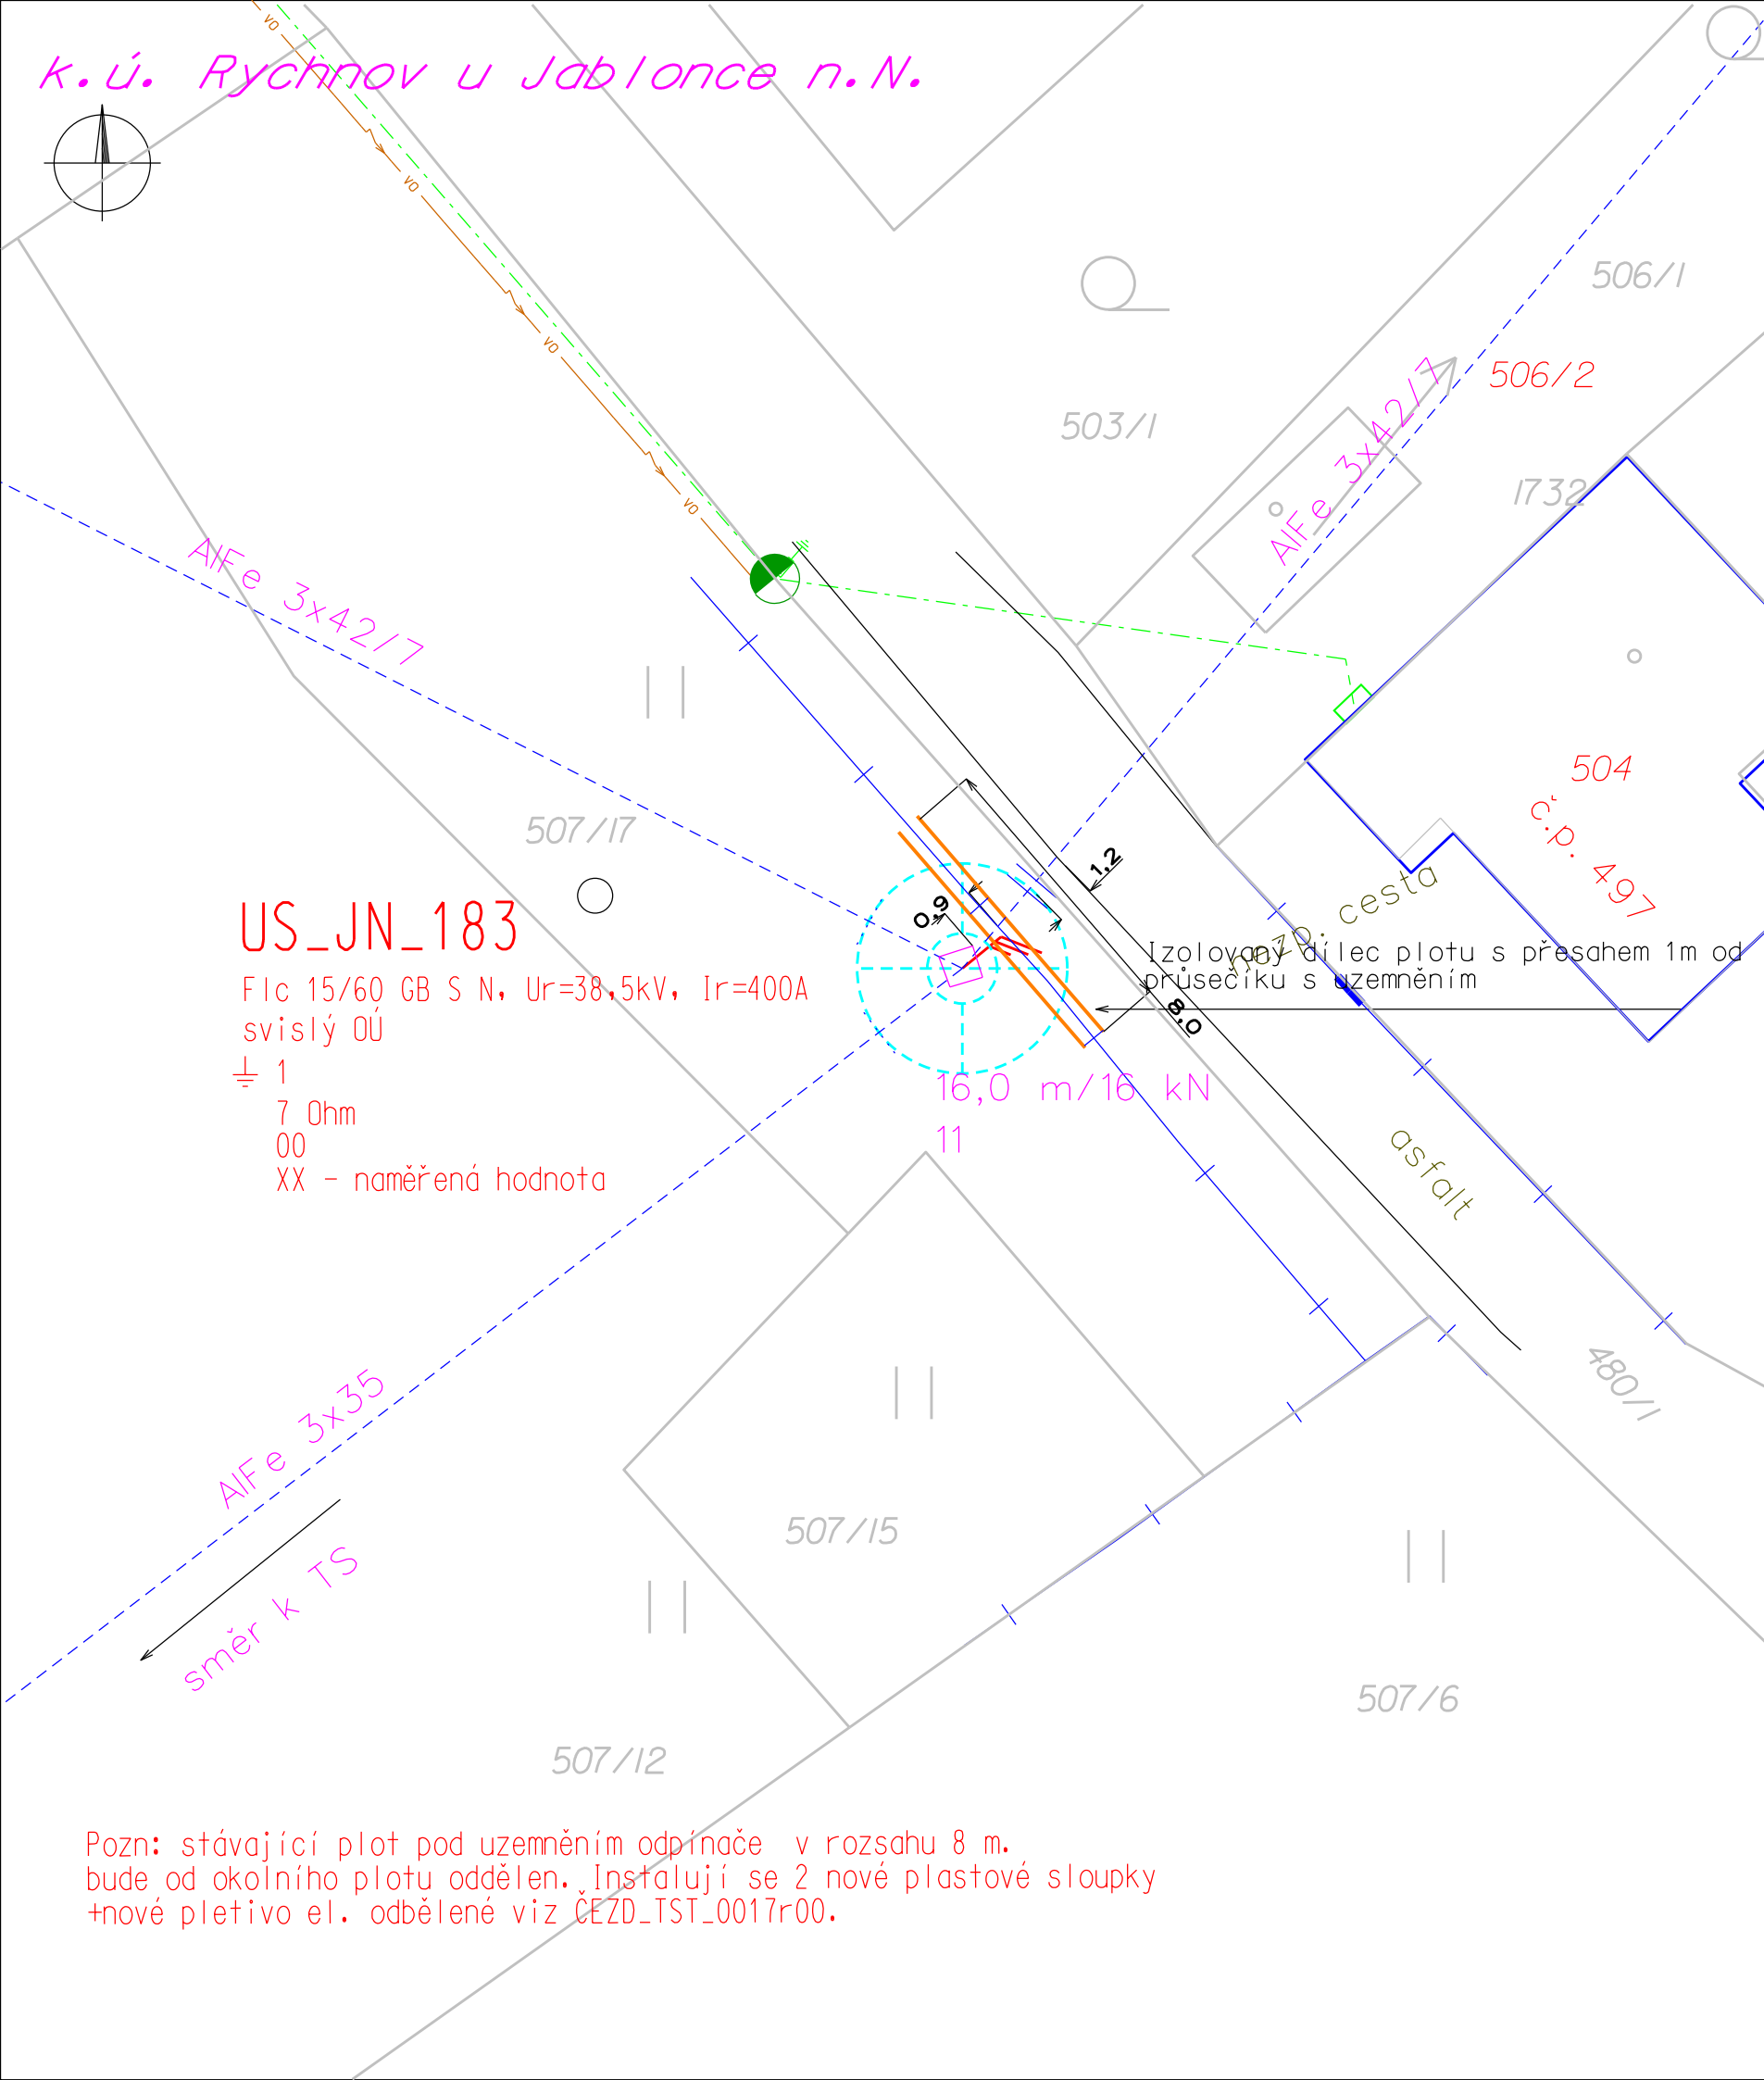


Odpovědný projektant:	PETR KOLLERT	KOLLERT s.r.o. ELEKTRO SVÁROVSKÁ 10B, 460 10 Liberec 22	
Kreslil:	ONDŘEJ ŠVANDA		
Investor: ČEZ DISTRIBUCE, A.S.			
JN-Rychnov u J.n.N., Údolní 760 - nový ÚO		měřítko:	1:200
		datum:	06.06.2023
		číslo zakázky:	IV-12-4024323
KOORDINAČNÍ SITUAČNÍ VÝKRES		číslo výkr.:	C3