

Kontakt: **Michková | 733 114 470**

V Liberci dne 28. 6. 2023

Město Rychnov u Jablonce nad Nisou

Husova 490

Rychnov u Jablonce nad Nisou

468 02

Žádost o vyjádření na akci: „JN-Rychnov u Jablonce n. N., přeložka NN IZ-12-4001993“

Dobrý den,

na základě stavebního zákona č. 183/2006 Sb. § 103 je potřeba závazné vyjádření a souhlasné stanovisko dotčených orgánů a správců technické infrastruktury k připravované projektové dokumentaci pro realizaci výše uvedené stavby na **parc. č. 1899 (trvalý travní porost), 3052 (ostatní plocha), 1898/2 (trvalý travní porost), 1905 (ostatní plocha), 3054 (zahrada), 1834 (zastavěná plocha a nádvoří) a 1896/2 (zahrada) v k.ú. Rychnov u Jablonce nad Nisou.**

Pozemky a části nemovitostí dotčené stavbou budou po ukončení prací uvedeny do původního stavu. Veškeré náklady bude hradit ČEZ Distribuce, a.s., investor stavby.

Investor: **ČEZ Distribuce, a.s.**
IČ: 24729035
se sídlem: Teplická 874/8, 405 02, Děčín IV- Podmokly

Žadatel: **ELMOS LIBEREC s.r.o.**
IČ: 47780126
se sídlem: Ševčíkova 982, 460 06, Liberec 6
Doručovací adresa: Hodkovická 39, 463 12, Liberec 23

Žádáme Vás tímto o vyjádření:

- **k existenci inženýrských sítí ve Vaší správě**
- **vyjádření k PD uvedené stavby**
- **souhlas se stavbou umístěný do situace (jako podklad pro vydání ÚR/ÚS)**

Hotové vyjádření prosíme zašlete na doručovací adresu naší společnosti, popřípadě emailem či datovou schránkou.


Předem děkuji za Vaši ochotu a spolupráci.

S pozdravem

Petra Michková
Inženýring
M: +420 733 114 470
ELMOS LIBEREC s.r.o. | www.elmos.cz
A: Hodkovická 39, 463 12 Liberec 23
T: 482 710 390 | E: michkova@elmos.cz


ELMOS LIBEREC s.r.o.
Ševčíkova 982, 460 06 Liberec 6
www.elmos.cz | DIČ: CZ47780126

Přílohy: Situační výkres + textová část
Plná moc k zastupování investora

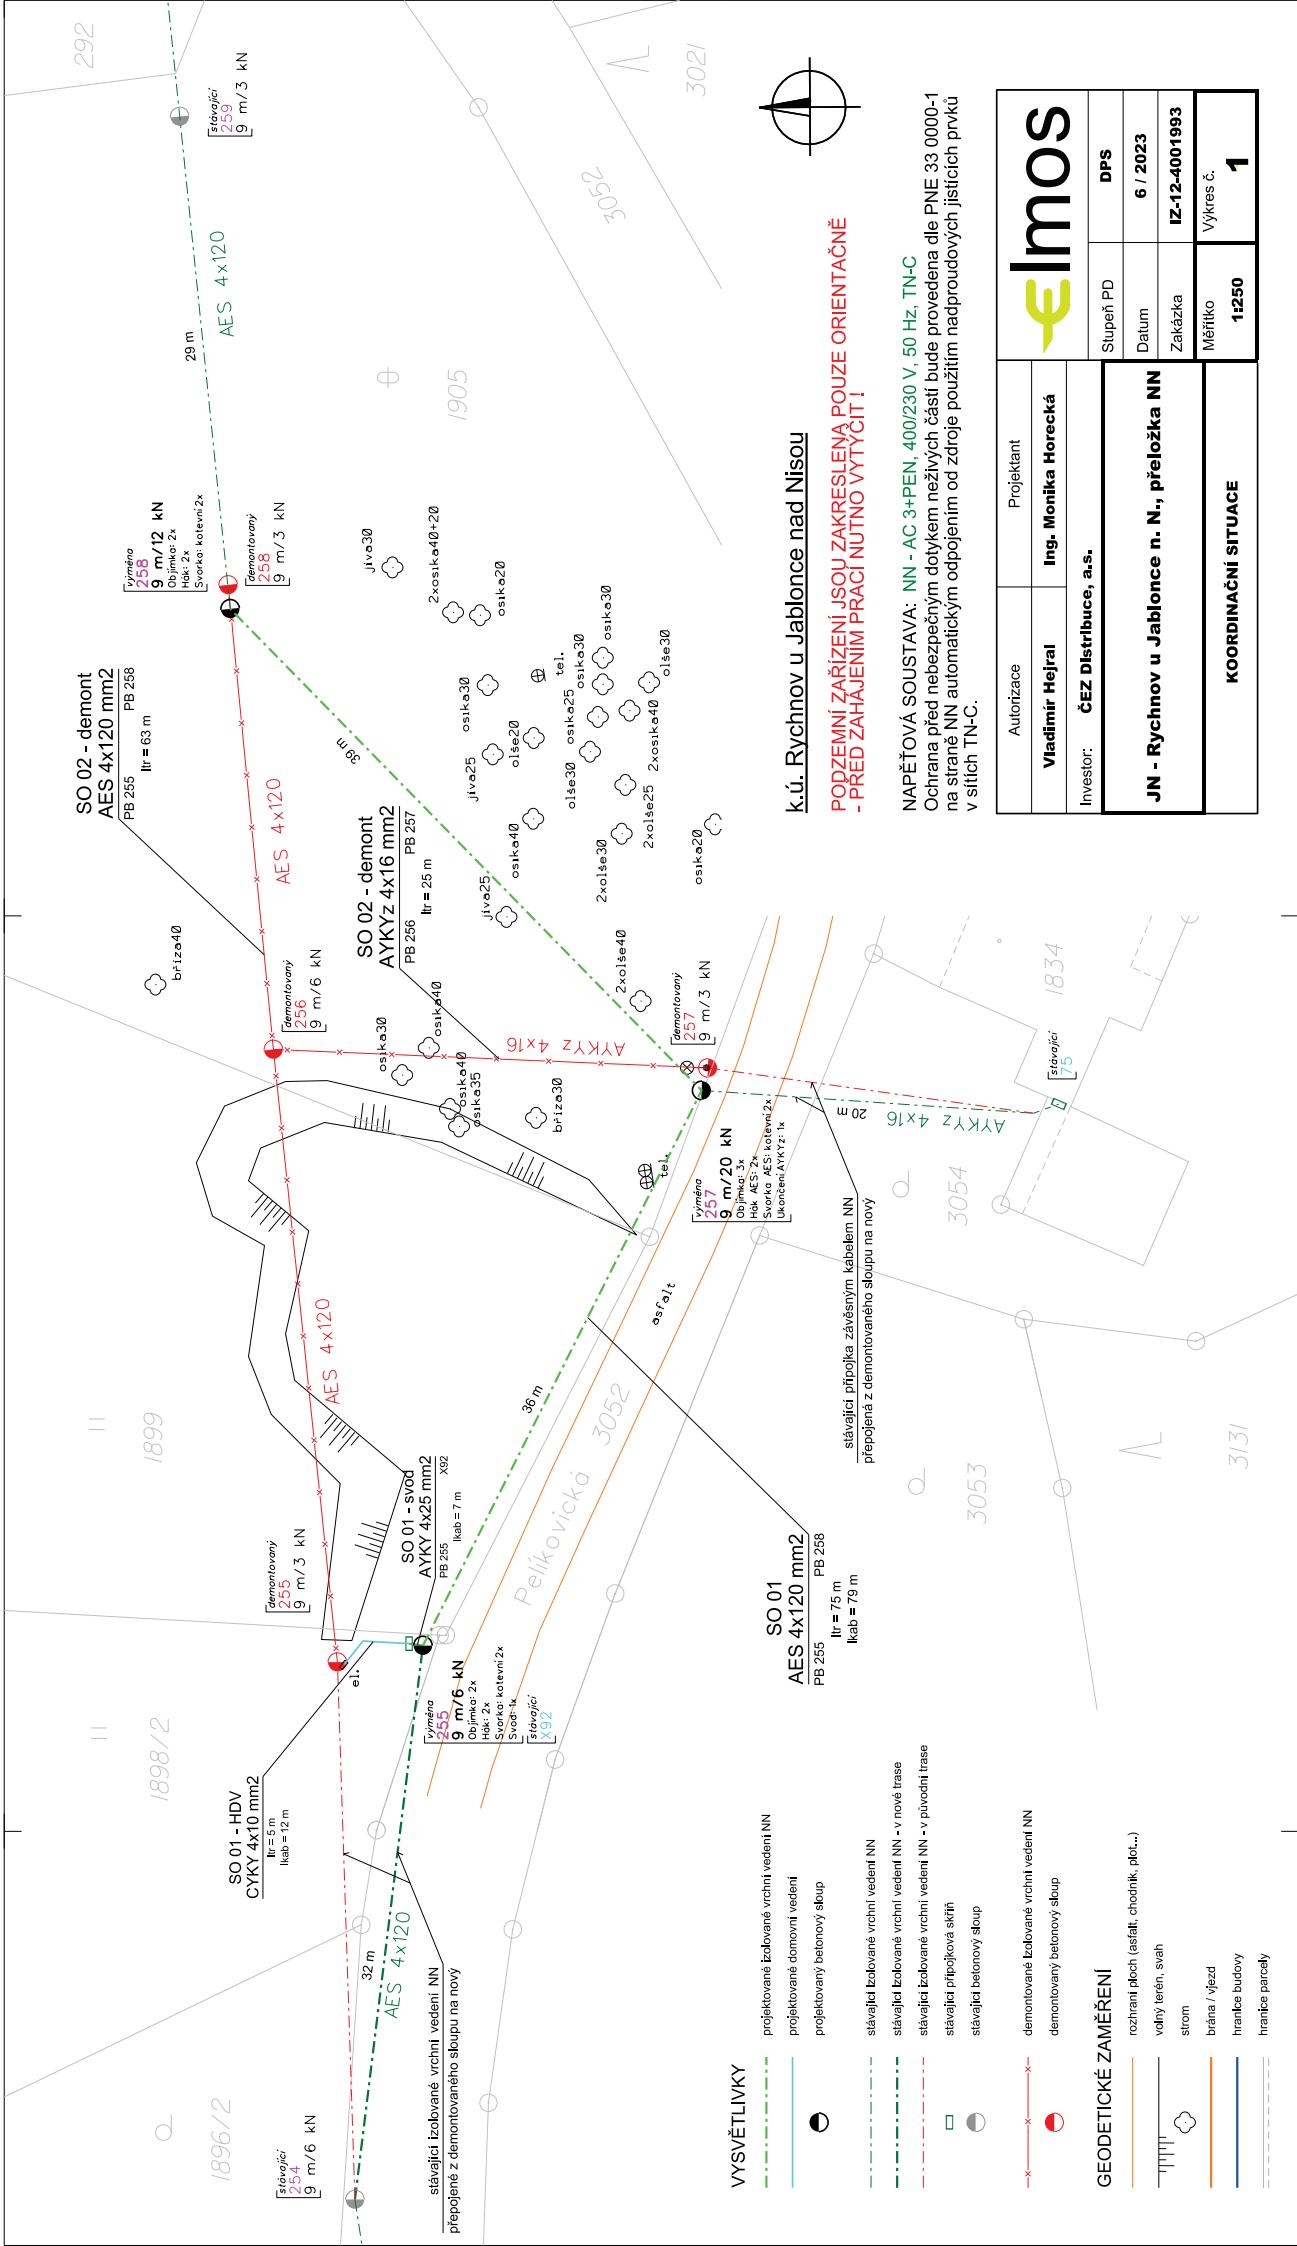

VYSVĚTLIVKY

- projektované izbované vrchní vedení NN
- projektované domovní vedení
- projektovaný betonový sloup
- sávající izbované vrchní vedení NN
- sávající izbované vrchní vedení NN - v nové trase
- sávající izbované vrchní vedení NN - v původní trase
- sávající přípojková skříň
- sávající betonový sloup
- demontované izbované vrchní vedení NN
- demontovaný betonový sloup

GEODETICKÉ ZAMĚŘENÍ

- rozhraní ploch (asfalt, chodník, plo...)
- valný terén, svah
- střem
- brána / vjezd
- hranice budovy
- hranice parcely

k.ú. Rychnov u Jablonce nad Nisou

PODZEMNÍ ZAŘÍZENÍ JSOU ZAKRESLENA POUZE ORIENTAČNĚ
- PŘED ZAHAJENÍM PRACÍ NUTNO VYTYČIT !

NAPĚŤOVÁ SOUSTAVA: NN - AC 3+PEN, 400/230 V, 50 Hz, TN-C

Ochrana před nebezpečným dotykem neživých částí bude provedena dle PNE 33 0000-1 na straně NN automatickým odpojením od zdroje použitím nadproudových jističích prvků v sítích TN-C.

Autorizace		Projektant	
Vladimír Hejral		Ing. Monika Horecká	
Investor:		ČEZ Distribuce, a.s.	
Stupeň PD		DPS	
Datum		6 / 2023	
Zakázka		IZ-12-4001993	
Měřítko		Výkres č.	
1:250		1	



DISTRIBUCE

PLNÁ MOC

evidenční č.: PM - 188/2023

ČEZ Distribuce, a. s.

se sídlem Děčín, Děčín IV-Podmokly, Teplická 874/8, PSČ 405 02,

ICO: 24729035, DIČ: CZ24729035,

zapsaná v obchodním rejstříku vedeném Krajským soudem v Ústí nad Labem pod sp. zn. B 2145,

zastoupená předsedou představenstva Ing. Martinem Zmelíkem, MBA

a členem představenstva Ing. Martinem Molingerem

(dále jen „zmocněnec“)

z m o c ě n í

ELMOS LIBEREC s.r.o.

Sévčikova 982, 460 06 Liberec VI-Rochlice

DIČ: 47780126

CZ47780126

Právnícká osoba zapsaná v obchodním rejstříku vedeném u Krajského soudu v Ústí nad Labem pod

sp. zn. C 3796,

(dále jen „zmocněnec“)

aby v procesu výstavby zařízení distribuční soustavy elektrické energie činil za zmocnětele v rámci podmínek daných příslušnými právními předpisy s dotčenými subjekty a před příslušnými orgány tato právní jednání a jiné úkony:

1. Projednával umístění staveb zařízení distribuční soustavy (dále jen „Stavby“) a podmínky umístění Staveb na cizích nemovitých věcech (dále jen „Dotčené nemovité věci“) s jejich vlastníky a jinými v úvahu přicházejícími oprávněnými subjekty.

2. Zajišťoval v nezbytném rozsahu k účelu danému tímto zmocněním ve prospěch zmocnětele k Dotčeným nemovitým věcem věcná a jiná práva a s nimi související potřebná právní jednání a jiné úkony, tj. aby za zmocnětele zejména:

a) uzavíral smlouvy o uzavření budoucí smlouvy a vlastní smlouvy ke zřízení věcných břemen (služebností) ve smyslu a k účelu danému zákonem č. 458/2000 Sb., v platném znění, na Dotčených nemovitých věcech, zajišťoval a podepisoval návrhy na vklad těchto věcných práv do katastru nemovitostí,

b) zajišťoval a podepisoval návrhy na vklady práv do katastru nemovitostí,

c) přijímal doručované písemnosti adresované vždy na doručovací adresu uvedenou v návrhu na vklad do katastru nemovitostí, včetně všech oznámení či výzev v průběhu vkladových či jiných řízení vedených katastrálním úřadem,

d) činil v souladu s příslušnými právními předpisy vůči věcné a místně příslušným vyvlastňovacím úřadům návrhy na nucené omezení vlastnického práva k Dotčeným nemovitým věcem.

3. Sjednával podmínky a podával návrhy, žádosti a uzavíral smlouvy (dohody) vztahující se ke zvláštnímu užívání pozemních komunikací a užívání veřejných prostranství a k účelu uvedenému v odstavci 2. přijímal písemnosti.

4. Podával návrhy, žádosti a činil další právní jednání a jiné úkony v příslušných řízeních dle stavebníprávních předpisů a dalších souvisejících právních předpisů k umístění, odstraňování, znění a realizaci Staveb a jejich kolaudaci (zejména ohlášení, územní řízení, stavební řízení, kolaudační řízení, popř. opatření kolaudačního souhlasu nebo oznámení záměru započítí a k danému účelu zajišťoval veškeré potřebné podklady a k účelu uvedenému v odstavci 2. přijímal písemnosti, dále též za zmocnětele, jako stavebníka, plnil oznamovací povinnost vůči Archeologickému ústavu ČR, popř. jiné oprávněné organizaci ve smyslu ustanovení § 22 odst. 2 zákona č. 201/1987 Sb., v platném znění.

Dále pak, aby zajišťoval poskytování finančních náhrad Vlastníkům Dotčených nemovitých věcí ve výši a za podmínek sjednaných ve smlouvách a dohodách, uzavřených v rámci účelu daného tímto zmocněním. Co se týče poskytování náhrad, tak tyto náhrady je zmocněnec oprávněn závazně za zmocnětele platně sjednávat pouze písemnou formou.

V souvislosti s předmětem zmocnění uvedeným výše v odstavci 2. pod písm. c), d), v odstavci 3. a v odstavci 4. je zmocněnec oprávněn za zmocnětele činit před příslušnými orgány i jinými v úvahu přicházejícími subjekty veškerá právní jednání a jiné úkony, tj. zejména činit a podávat zákonem stanovené návrhy a podání, brát tyto návrhy a podání zpět, podávat opravné prostředky proti rozhodnutím o těchto návrzích a podáních, jakož se jich i vzdávat či je brát zpět.

5. Zmocnitel si pro platné uzavírání veškerých smluvních závazkových vztahů zmocněncem za zmocnětele dle tohoto zmocnění, jakož i pro jiná jím činěná právní jednání, a stejně tak pro činění změn těchto smluvních závazkových vztahů a jiných právních jednání v rámci tohoto zmocnění, rovněž v případech, kdy to výslovně není stanoveno zákonem, výhradně vyměřuje písemnou či jinou zákonem vyžadovanou formu, je-li zákonem vyžadována forma přísnější, s vyloučením možnosti změn smluvních závazkových vztahů a jiných právních jednání k účelu danému tímto zmocněním v jiné než písemné či jiné zákonem vyžadované formě, je-li zákonem vyžadována forma přísnější.

Zmocnitel opravňuje zmocněnce dále udělovat k účelu, za podmínek a v rozsahu danému tímto zmocněním též substituční zmocnění jiným osobám.

Touto plnou mocí se nahrazují a ruší veškeré doposud vydané plné moci výše uvedenému zmocnění, a to dnem, který předchází prvním dni období, na které je tato plná moc vydána.

Tato plná moc je vydána na dobu určitou, a to na období od 24.4.2023 do 24.4.2025

V Praze dne 27-03-2023

Zmocnitel:

ČEZ Distribuce, a. s.

Ing. Martin Zmelík, MBA
předseda představenstva

Ing. Martin Molinger
člen představenstva

Zmocněnec plnou moc ve výše uvedeném rozsahu přijímá

V Liberci dne 11.4.2023

Zmocněnec:

ELMOS LIBEREC s.r.o.

Ing. Martin Hejral, sednokol
(jméno, příjmení, funkce)

podpis

Ověřovací doložka pro legalizaci
Podle ověř. knihy pošt. Liberec 2
Území podpisu na listině za vlastní: Martin Hejral

Datum a místo narození: 15.07.1980, Liberec, CZ

Adresa pobytu: Šišonovice, Minčovice, Buková 373

Druh a č. předlož. dokl. totožnosti: Občanský průkaz

203980486

Liberec 2 dne 12.04.2023

Brachová Alena



Ověření - legalizace

Ověřuji, že:

1) pod pořadovým číslem 1RRJNCQ uznala přede mnou podpis na této listině za vlastní níže uvedené osobu, jejíž totožnost byla prokázána:
Ing. Martin Zmelík, nar. 27.05.1975, Štursova 446/4, 16000 Praha 6 - Bubeneč.



2) pod pořadovým číslem 1RRJO68 uznala přede mnou podpis na této listině za vlastní níže uvedené osobu, jejíž totožnost byla prokázána:
Ing. Martin Molinger, nar. 18.04.1985, Rybova 1900/8, 50009 Hradec Králové - Nový Hradec Králové.



Praha, dne 03.04.2023



Marie Barabášová
Mgr. Marie BARABÁŠOVÁ
notářská tajemnice
pověřená notářem

