



POHLED jihozápadní

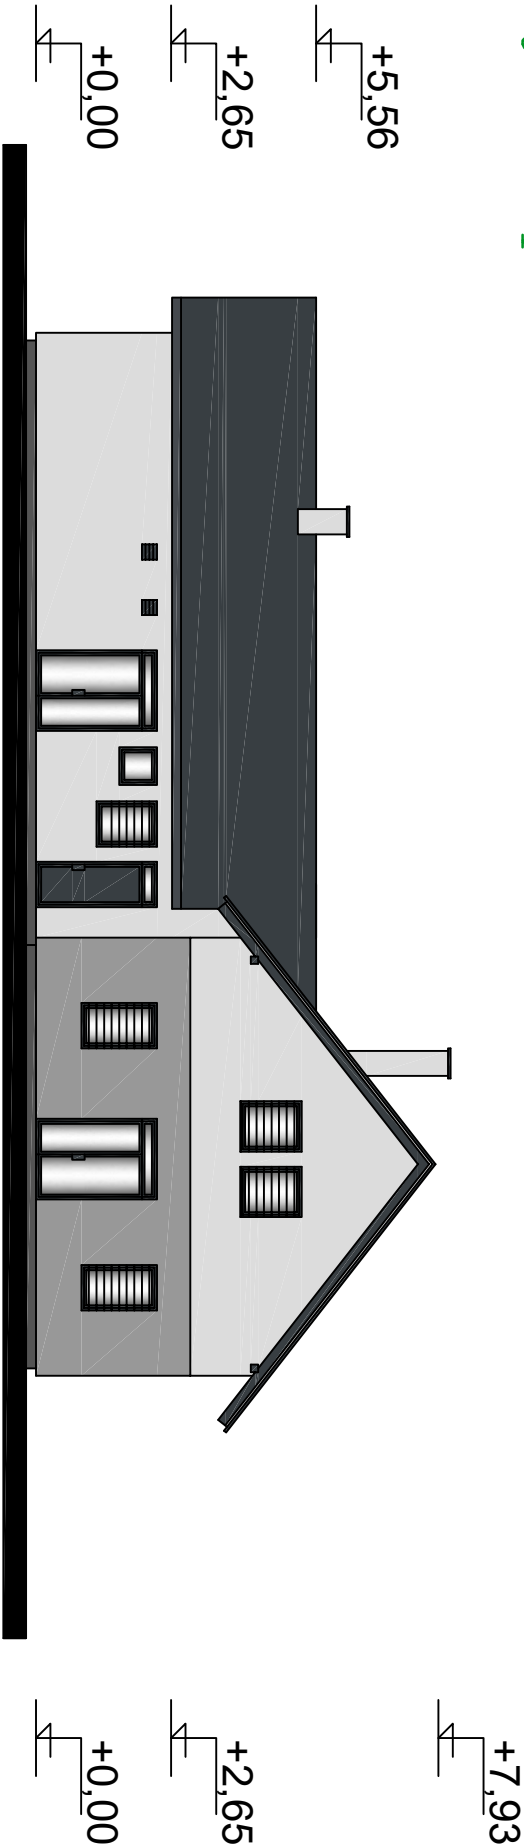

POHLED severozápadní

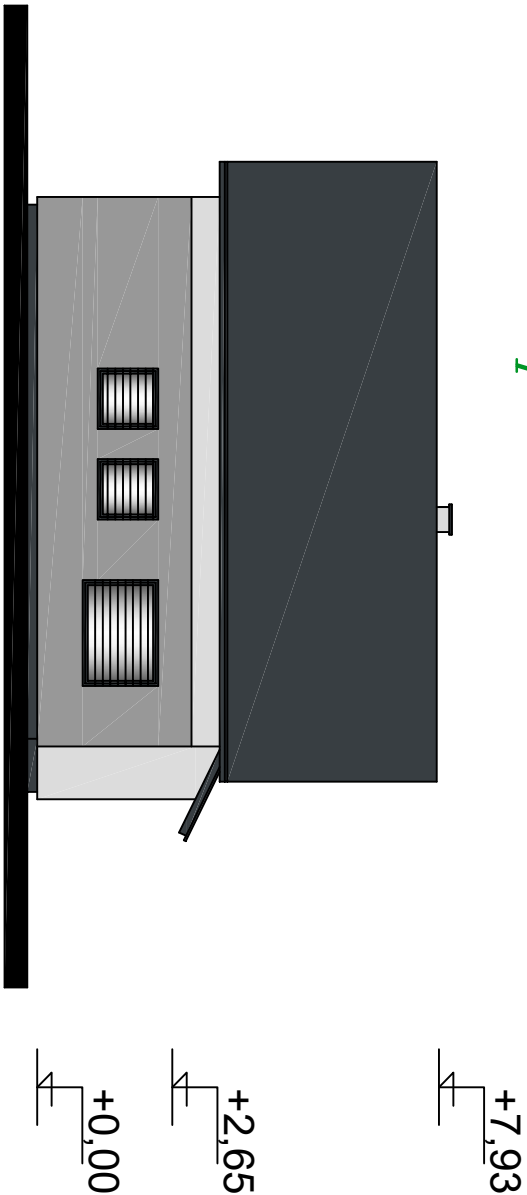

AGRAL PLUS PROJEKČNÍ KANCELÁŘ KUBELKOVÁ 14/16 480 07 JABLONCE JX IČ: 114 37 67791, DIČ: CZ490307367 tel. 603 509 371, 603 295 890 agral_plus@centrum.cz				
NAPSAL KRESLIL	VYPRACOVAL	PROJEKTANT	VEDOUcí PROJEKTANT	TECHNICKÁ KONTROLA
	Křivohlavý	Křivohlavý		
INVESTOR : Radka a Ondřej LIŠKOVÍ, HUSOVA 461, RYCHNOV u JBC n. N.				
MÍSTO STAVBY : RYCHNOV u JBC n. N.		STAVEBNÍ ÚŘAD : RYCHNOV u JBC n. N.		
AKCE : RD - 2 B.J. - RYCHNOV u Jablonce, p.p.č. 1499/7				
OBSAH : POHLEDY JZ a SZ				
ČÍSLO VÝKRESU				8