



POHLED severovýchodní

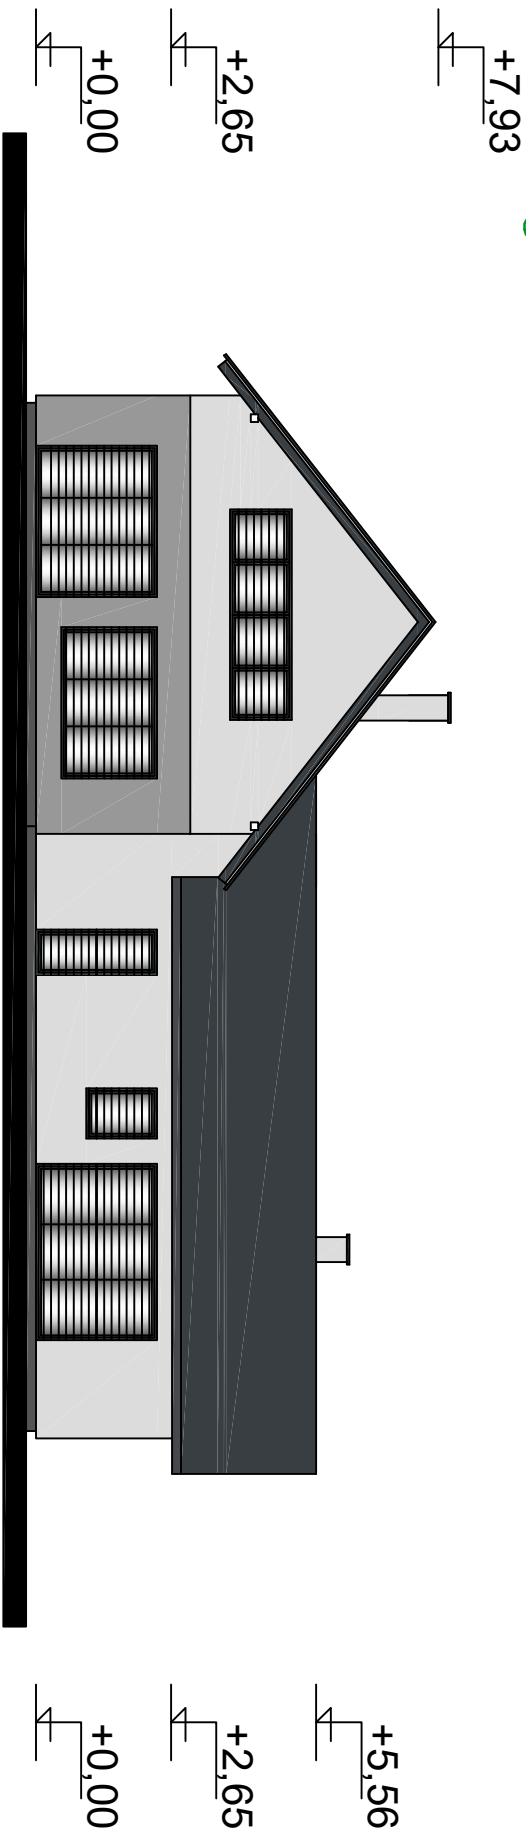

POHLED jihovýchodní

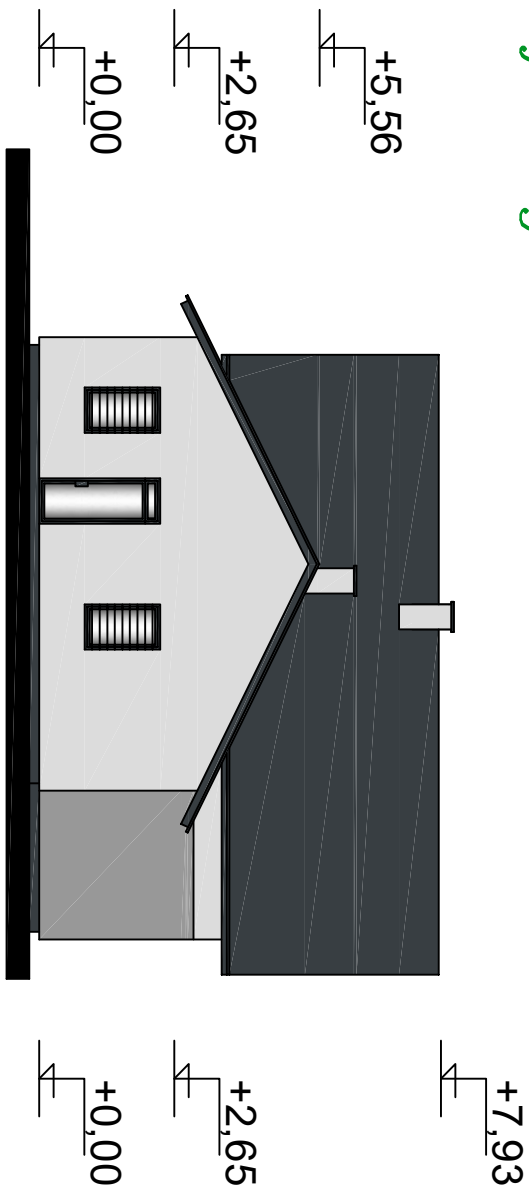

NAPSAL KRESLIL	VYPRACOVAL	PROJEKTANT	VEDOUcí PROJEKTANT	TECHNICKÁ KONTROLA	AGRAL PLUS PROJEKČNÍ KANCELÁŘ RODINNÝ A 14/16 480 07 JABLONCE IC: 114 37 67791, 603 295 890 tel: 603 509 371, 603 295 890 agral_plus@centrum.cz		
	Křivohlavý	Křivohlavý					
INVESTOR :					ZK. číSLO		
Radka a Ondřej LIŠKOVÍ, HUSOVA 461, RYCHNOV u JBC n. N.					STUPEŇ		
MÍSTO STAVBY :					DSP		
RYCHNOV u JBC n. N.					DATUM		
STAVEBNÍ ÚŘAD : RYCHNOV u JBC n. N.					5/2023		
AKCE :					FORMAT		
RD - 2 B.J. - RYCHNOV u					2x A4		
Jablonec, p.p.č. 1499/7					MĚŘÍTKO		
					1 : 150		
OBSAH :					ČÍSLO VÝKRESU		
POHLEDY SV a JV					9		