

VÝKAZ DOSAVADNÍHO A NOVÉHO STAVU ÚDAJŮ KATASTRU NEMOVITOSTÍ																	
Dosavadní stav					Nový stav												
Označení pozemku parc. číslem	Výměra parcely			Druh pozemku	Označení pozemku parc. číslem	Výměra parcely			Druh pozemku	Typ stavby	Zpús. určení výměr	Porovnání se stavem evidence právních vztahů					
												Díl přechází z pozemku označeného v		Číslo listu vlastnictví	Výměra dílu		Označení dílu
	ha	m²	Způsob využití	ha		m²	Způsob využití	katastru nemovitostí	dřívější poz.evidenci	ha		m²					
1189												1189		10001			
1200/1												1200/1		10001			
1200/2												1200/2		330			
1201/13												1201/13		330			
1201/21												1201/21		330			
1201/26												1201/26		330			
1201/27												1201/27		330			
1202/12												1202/12		330			
1202/20												1202/20		330			
1202/21												1202/21		1933			
1209												1209		10001			

Oprávněný: **dle smlouvy**


GEOMETRICKÝ PLÁN pro: vymezení rozsahu věcného břemene k části pozemku		Geometrický plán ověřil úředně oprávněný zeměměřický inženýr:		Stejnopis ověřil úředně oprávněný zeměměřický inženýr	
		Jméno, příjmení		Jméno, příjmení	
		Ing. Jiří Plaňanský			
		Číslo položky seznamu úředně oprávněných zeměměřických inženýrů: 557/1995		Číslo položky seznamu úředně oprávněných zeměměřických inženýrů:	
Dne 12.6.2023 Číslo 159/2023		Dne Číslo		Dne Číslo	
Náležitostmi a přesností odpovídá právním předpisům		Tento stejnopis odpovídá geometrickému plánu v elektronické podobě uloženému v dokumentaci katastrálního úřadu.			
Vyhotovil :  GEOLINE CZ v.o.s. Kašparova 186/23, Liberec 6 ☎ 485 104 234, 608 978 874		Katastrální úřad souhlasí s očíslováním parcel		Ověření stejnopisu geometrického plánu v listinné podobě	
Číslo plánu:	2106 -5607 / 2023				
Okres:	Jablonec nad Nisou				
Obec:	Rychnov u Jablonce nad Nisou				
Kat.území:	Rychnov u Jablonce nad Nisou				
Mapový list:	Turnov 3-2/22				
Dosavadním vlastníkům pozemků byla poskytnuta možnost seznámit se v terénu s průběhem navrhovaných nových hranic, které byly označeny předepsaným způsobem:					


SEZNAM SOUŘADNIC (S – JTSK)


Seznam souřadnic pro zápis do KN


č.b.	Y	X	kód kval.	č.b.	Y	X	kód kval.
268-1	682579.96	984141.31	3	6	682589.92	984155.65	3
1655-47	682554.54	984243.39	3	7	682586.92	984153.24	3
1655-56	682551.71	984252.31	3	8	682588.38	984150.23	3
1655-57	682554.76	984246.99	3	9	682583.58	984149.49	3
1655-141	682563.06	984219.09	3	10	682584.37	984145.73	3
1655-159	682558.90	984239.06	3	11	682583.63	984144.90	3
1655-176	682538.59	984164.31	3	12	682581.68	984147.36	3
1655-215	682557.33	984237.77	3	13	682566.20	984147.95	3
1656-89	682546.90	984255.54	3	14	682555.51	984154.97	3
1841-1	682603.83	984152.25	3	15	682546.67	984161.66	3
1841-2	682602.01	984149.75	3	16	682548.64	984164.44	3
1841-3	682598.73	984155.96	3	17	682539.68	984163.60	3
1841-4	682597.77	984152.84	3	18	682538.02	984163.83	3
1841-8	682575.92	984192.70	3	19	682536.51	984164.04	3
1841-9	682573.69	984197.30	3	20	682536.75	984165.74	3
1841-12	682566.87	984211.06	3	21	682536.81	984166.15	3
1841-13	682565.69	984218.86	3	22	682538.04	984167.12	3
1841-14	682563.36	984225.47	3	23	682551.63	984168.66	3
1841-15	682561.00	984233.68	3	24	682563.96	984186.05	3
1841-22	682545.86	984261.04	3	25	682576.90	984187.48	3
1841-23	682543.46	984259.09	3	26	682571.28	984191.95	3
1859-2	682597.78	984155.93	3	27	682568.98	984209.87	3
1859-3	682591.06	984152.59	3	28	682568.02	984197.69	3
1859-5	682589.06	984151.00	3	29	682566.75	984203.16	3
1859-11	682560.38	984151.41	3	30	682562.61	984218.57	3
1859-13	682554.86	984155.44	3	31	682568.75	984210.63	3
1859-14	682558.92	984158.45	3	32	682560.69	984234.66	3
1859-15	682550.97	984158.80	3	33	682550.03	984255.91	3
1859-16	682554.80	984161.34	3	34	682548.89	984257.32	3
1859-17	682548.09	984160.97	3	35	682546.57	984255.27	3
1859-18	682549.06	984164.12	3				
1859-21	682543.88	984163.02	3				
1859-22	682547.60	984165.22	3				
1859-26	682536.97	984167.27	3				
1859-27	682541.21	984166.67	3				
1859-28	682541.34	984168.91	3				
1859-29	682546.20	984172.52	3				
1859-31	682553.17	984169.96	3				
1859-32	682549.77	984175.56	3				
1859-33	682554.31	984178.68	3				
1859-34	682561.10	984175.79	3				
1859-35	682557.71	984181.34	3				
1859-37	682569.01	984181.53	3				
1859-38	682565.63	984187.31	3				
1859-39	682571.56	984191.53	3				
1859-43	682577.77	984188.12	3				
1859-44	682575.58	984191.40	3				
1859-47	682570.30	984203.01	3				
1859-49	682564.61	984206.88	3				
1859-51	682567.03	984210.30	3				
1859-52	682563.83	984210.50	3				
1879-2	682570.92	984200.99	3				
1879-4	682570.39	984200.69	3				
1916-15	682571.93	984192.43	3				
1916-36	682573.07	984193.24	3				
1916-37	682567.22	984201.13	3				
1916-70	682579.73	984144.06	3				
1916-88	682559.39	984157.83	3				
1916-90	682561.59	984154.91	3				
1916-96	682566.10	984152.21	3				
1916-98	682572.87	984148.17	3				
1935-2	682571.02	984196.01	3				
1935-3	682570.17	984194.80	3				
1935-9	682573.68	984193.67	3				
1935-10	682574.84	984194.50	3				
1	682596.54	984152.79	3				
2	682595.00	984152.73	3				
3	682593.41	984155.77	3				
4	682592.48	984152.64	3				
5	682590.25	984155.66	3				

PŘEHLEDKA KLADU LISTŮ

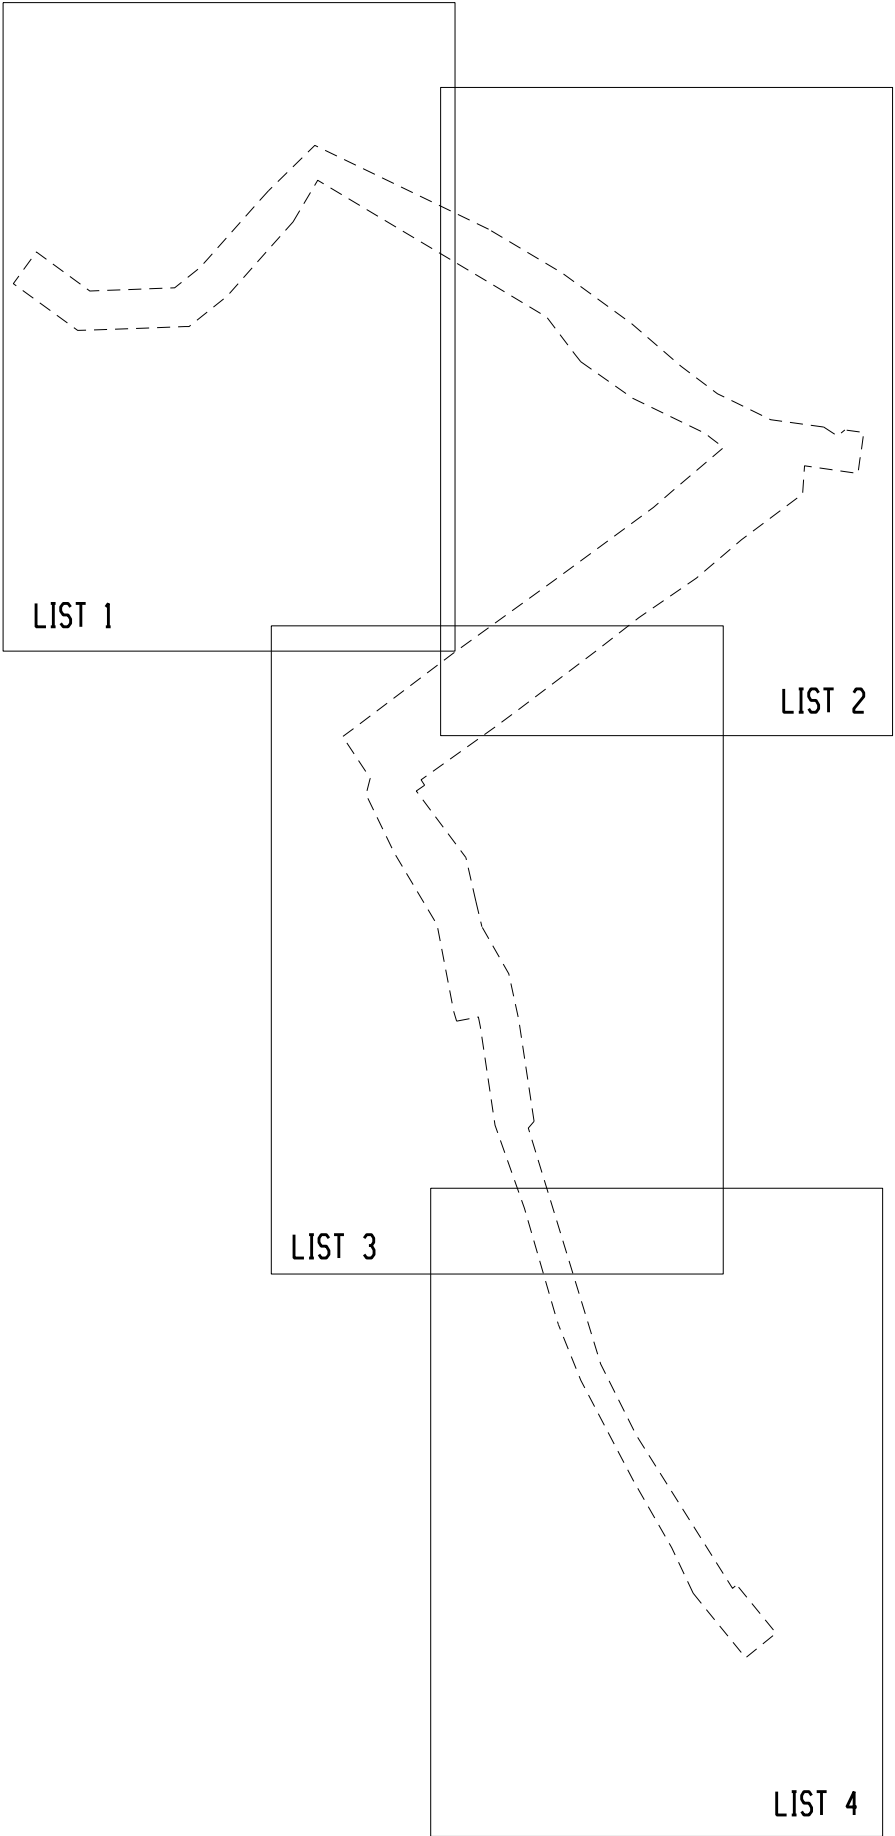

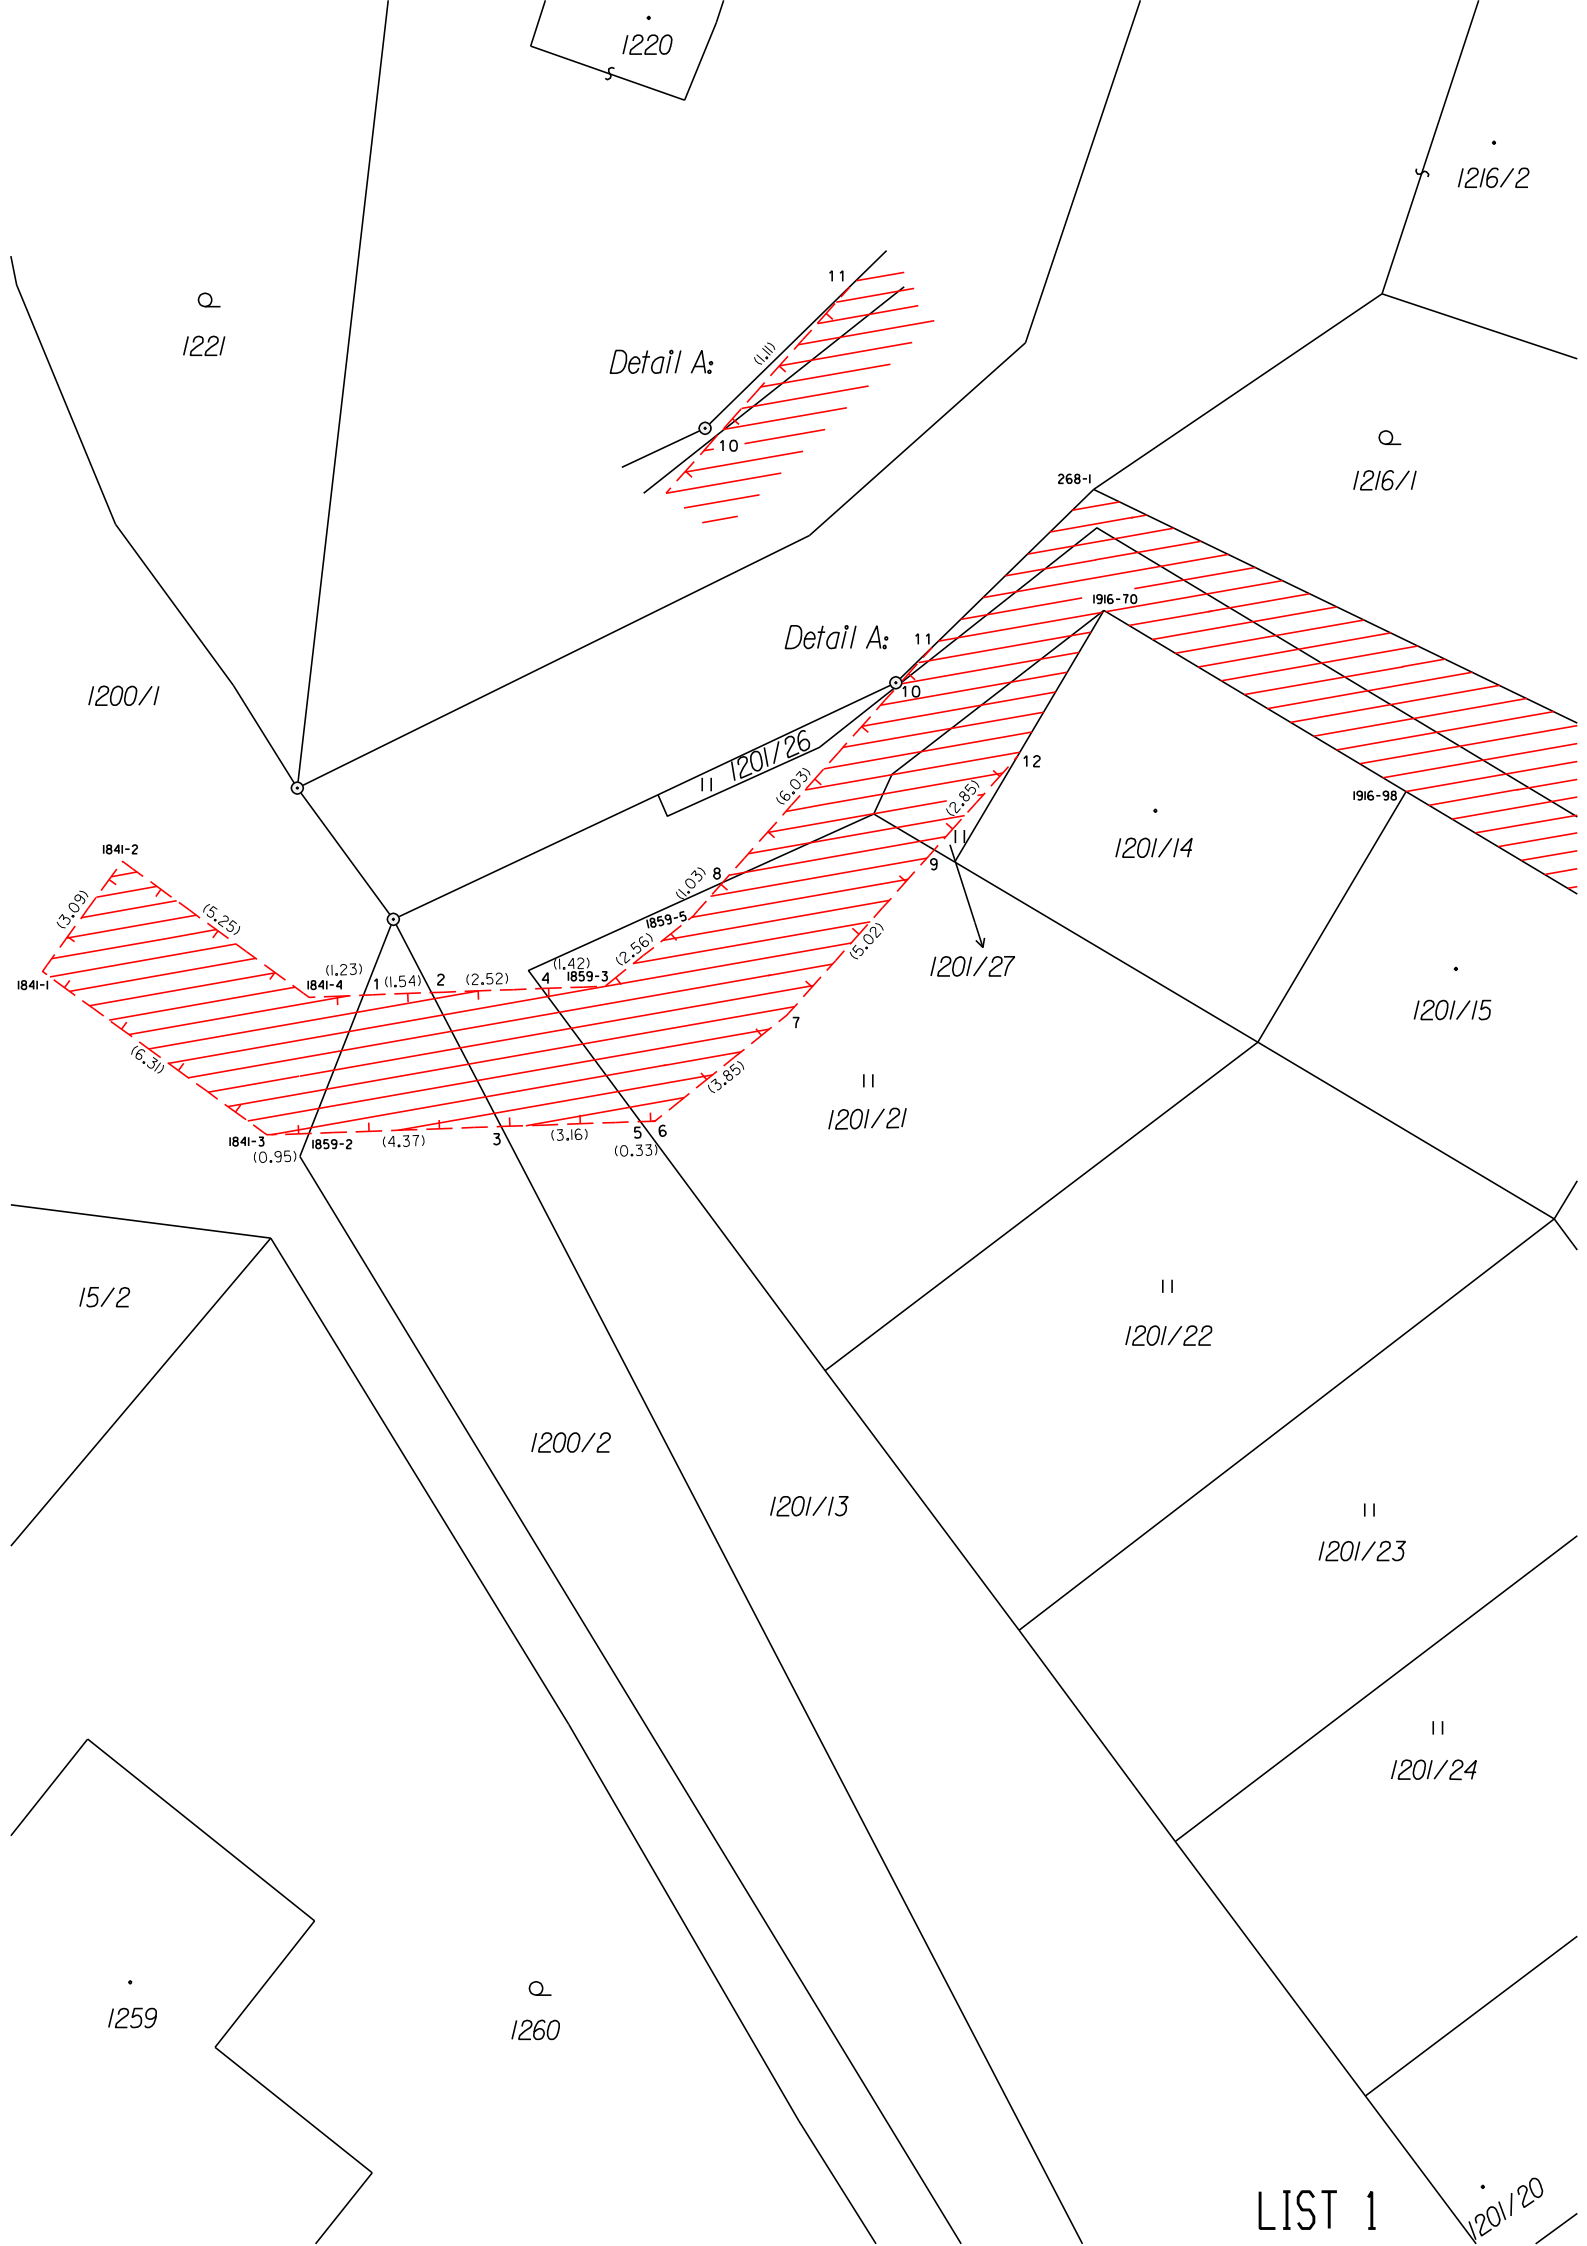

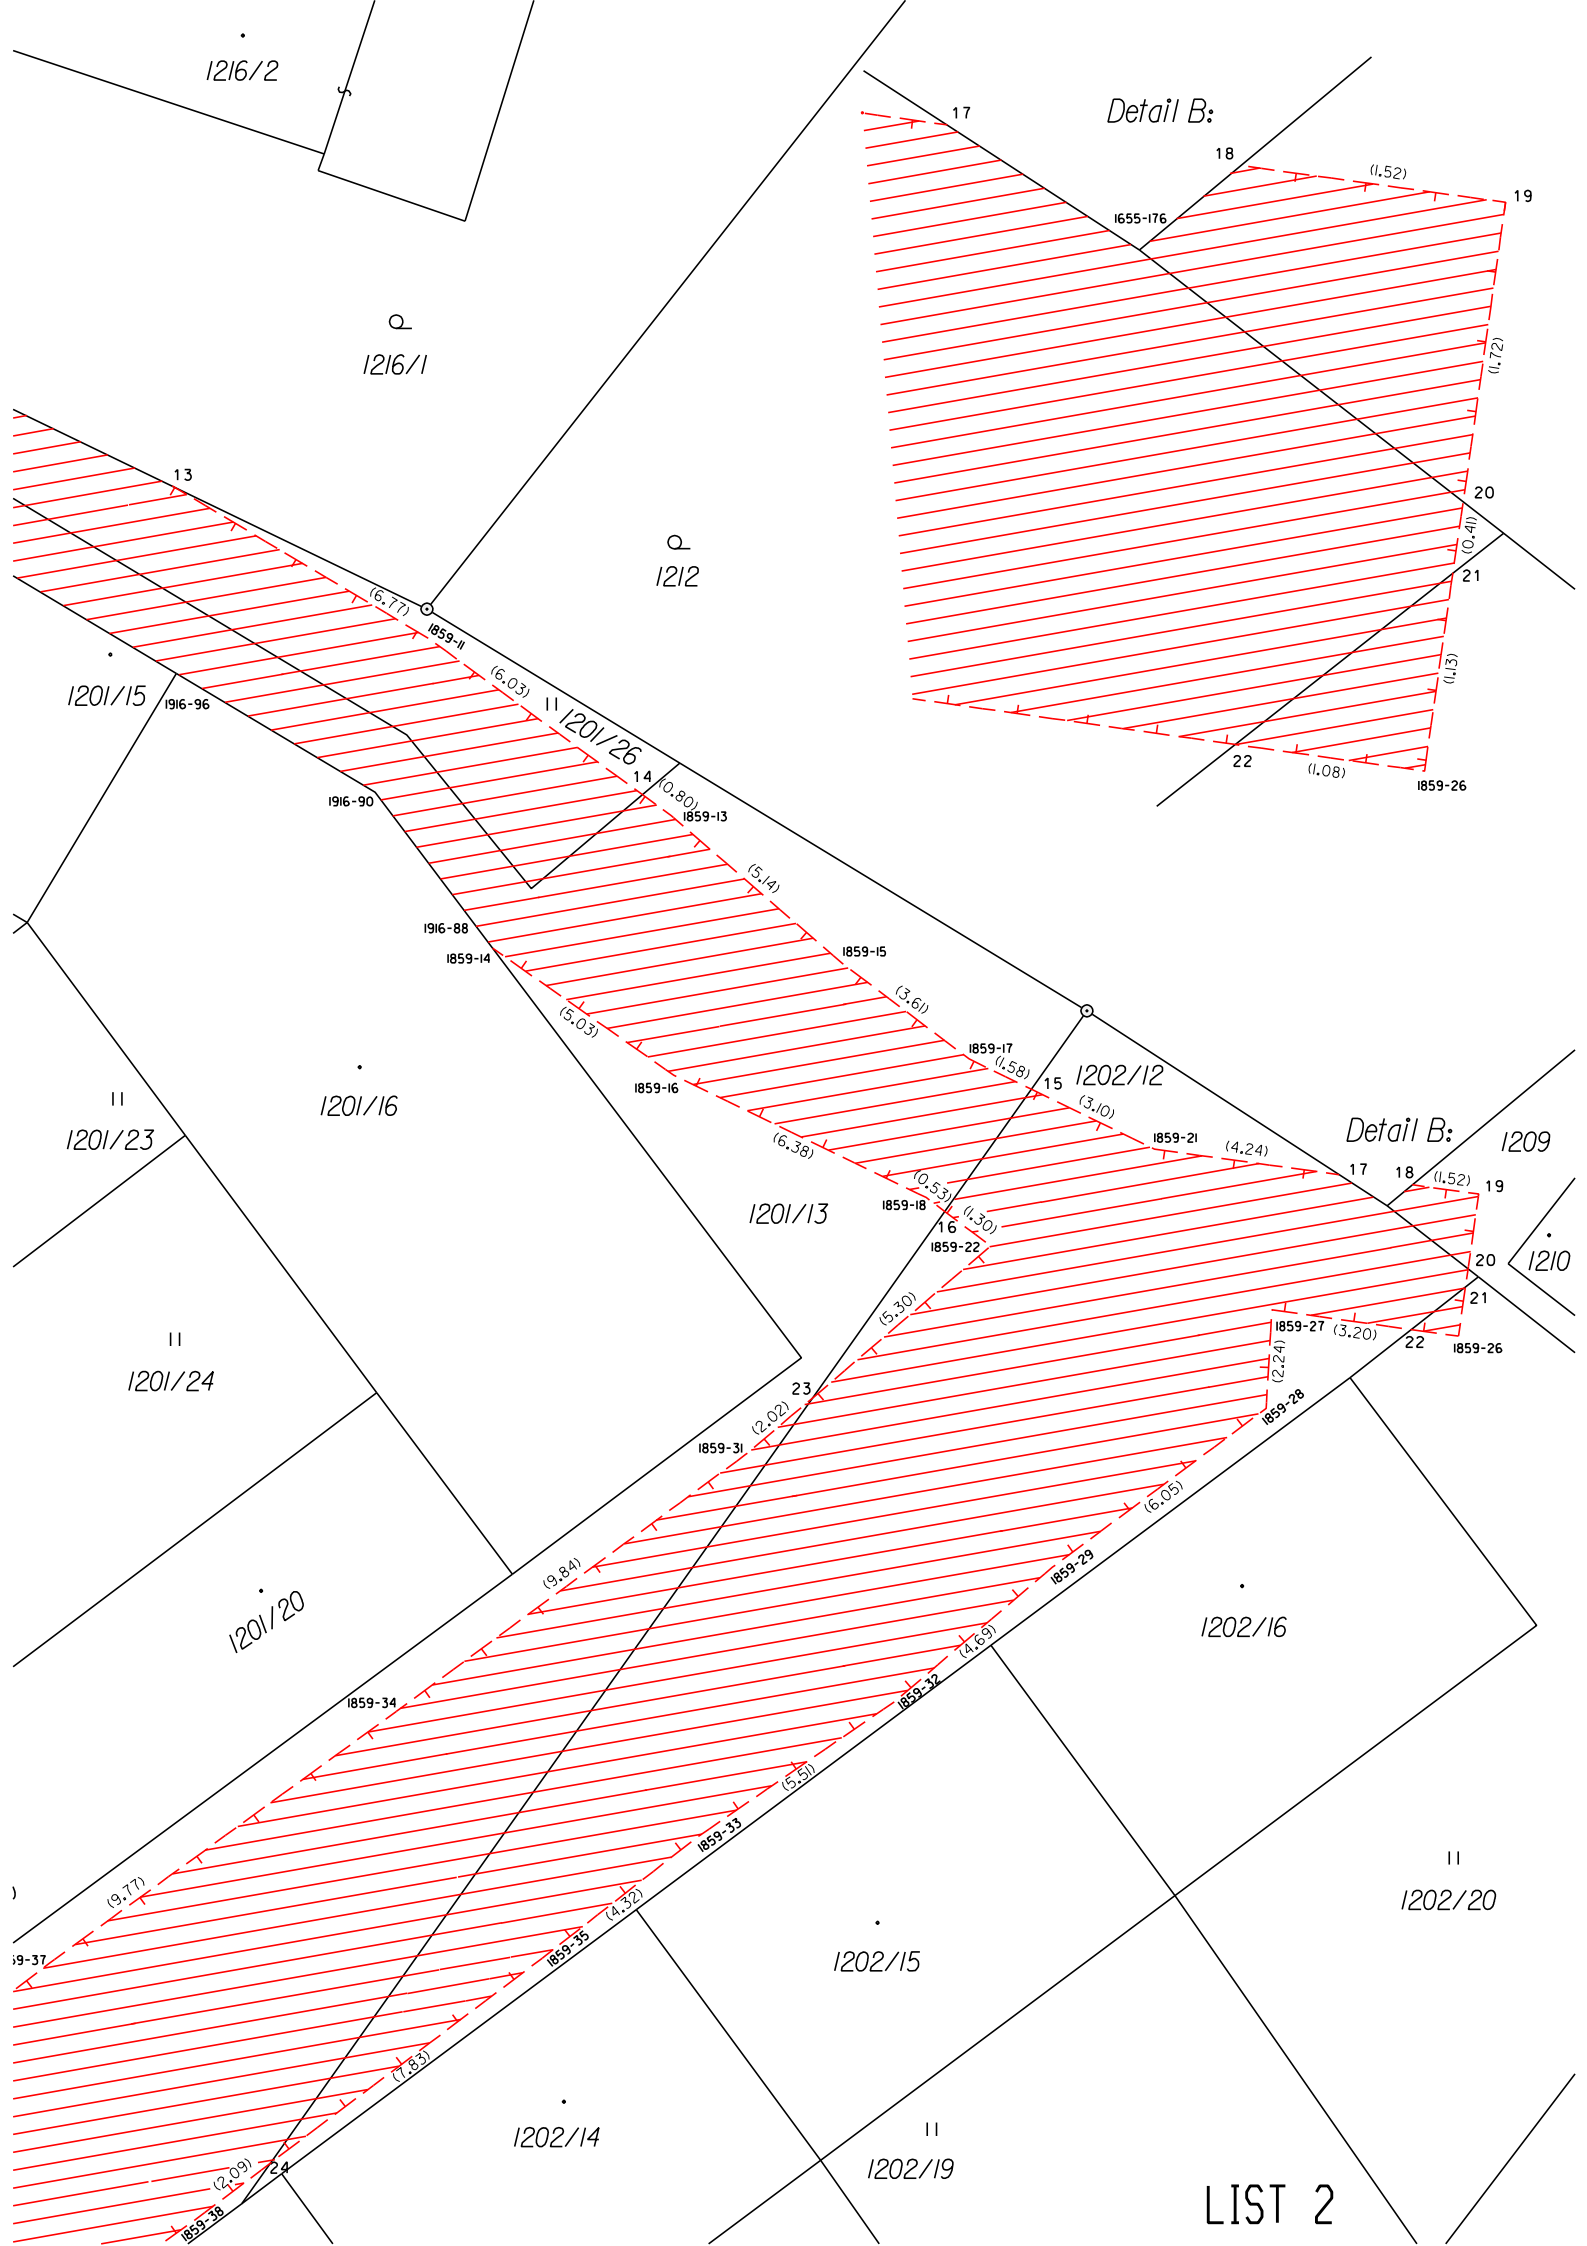

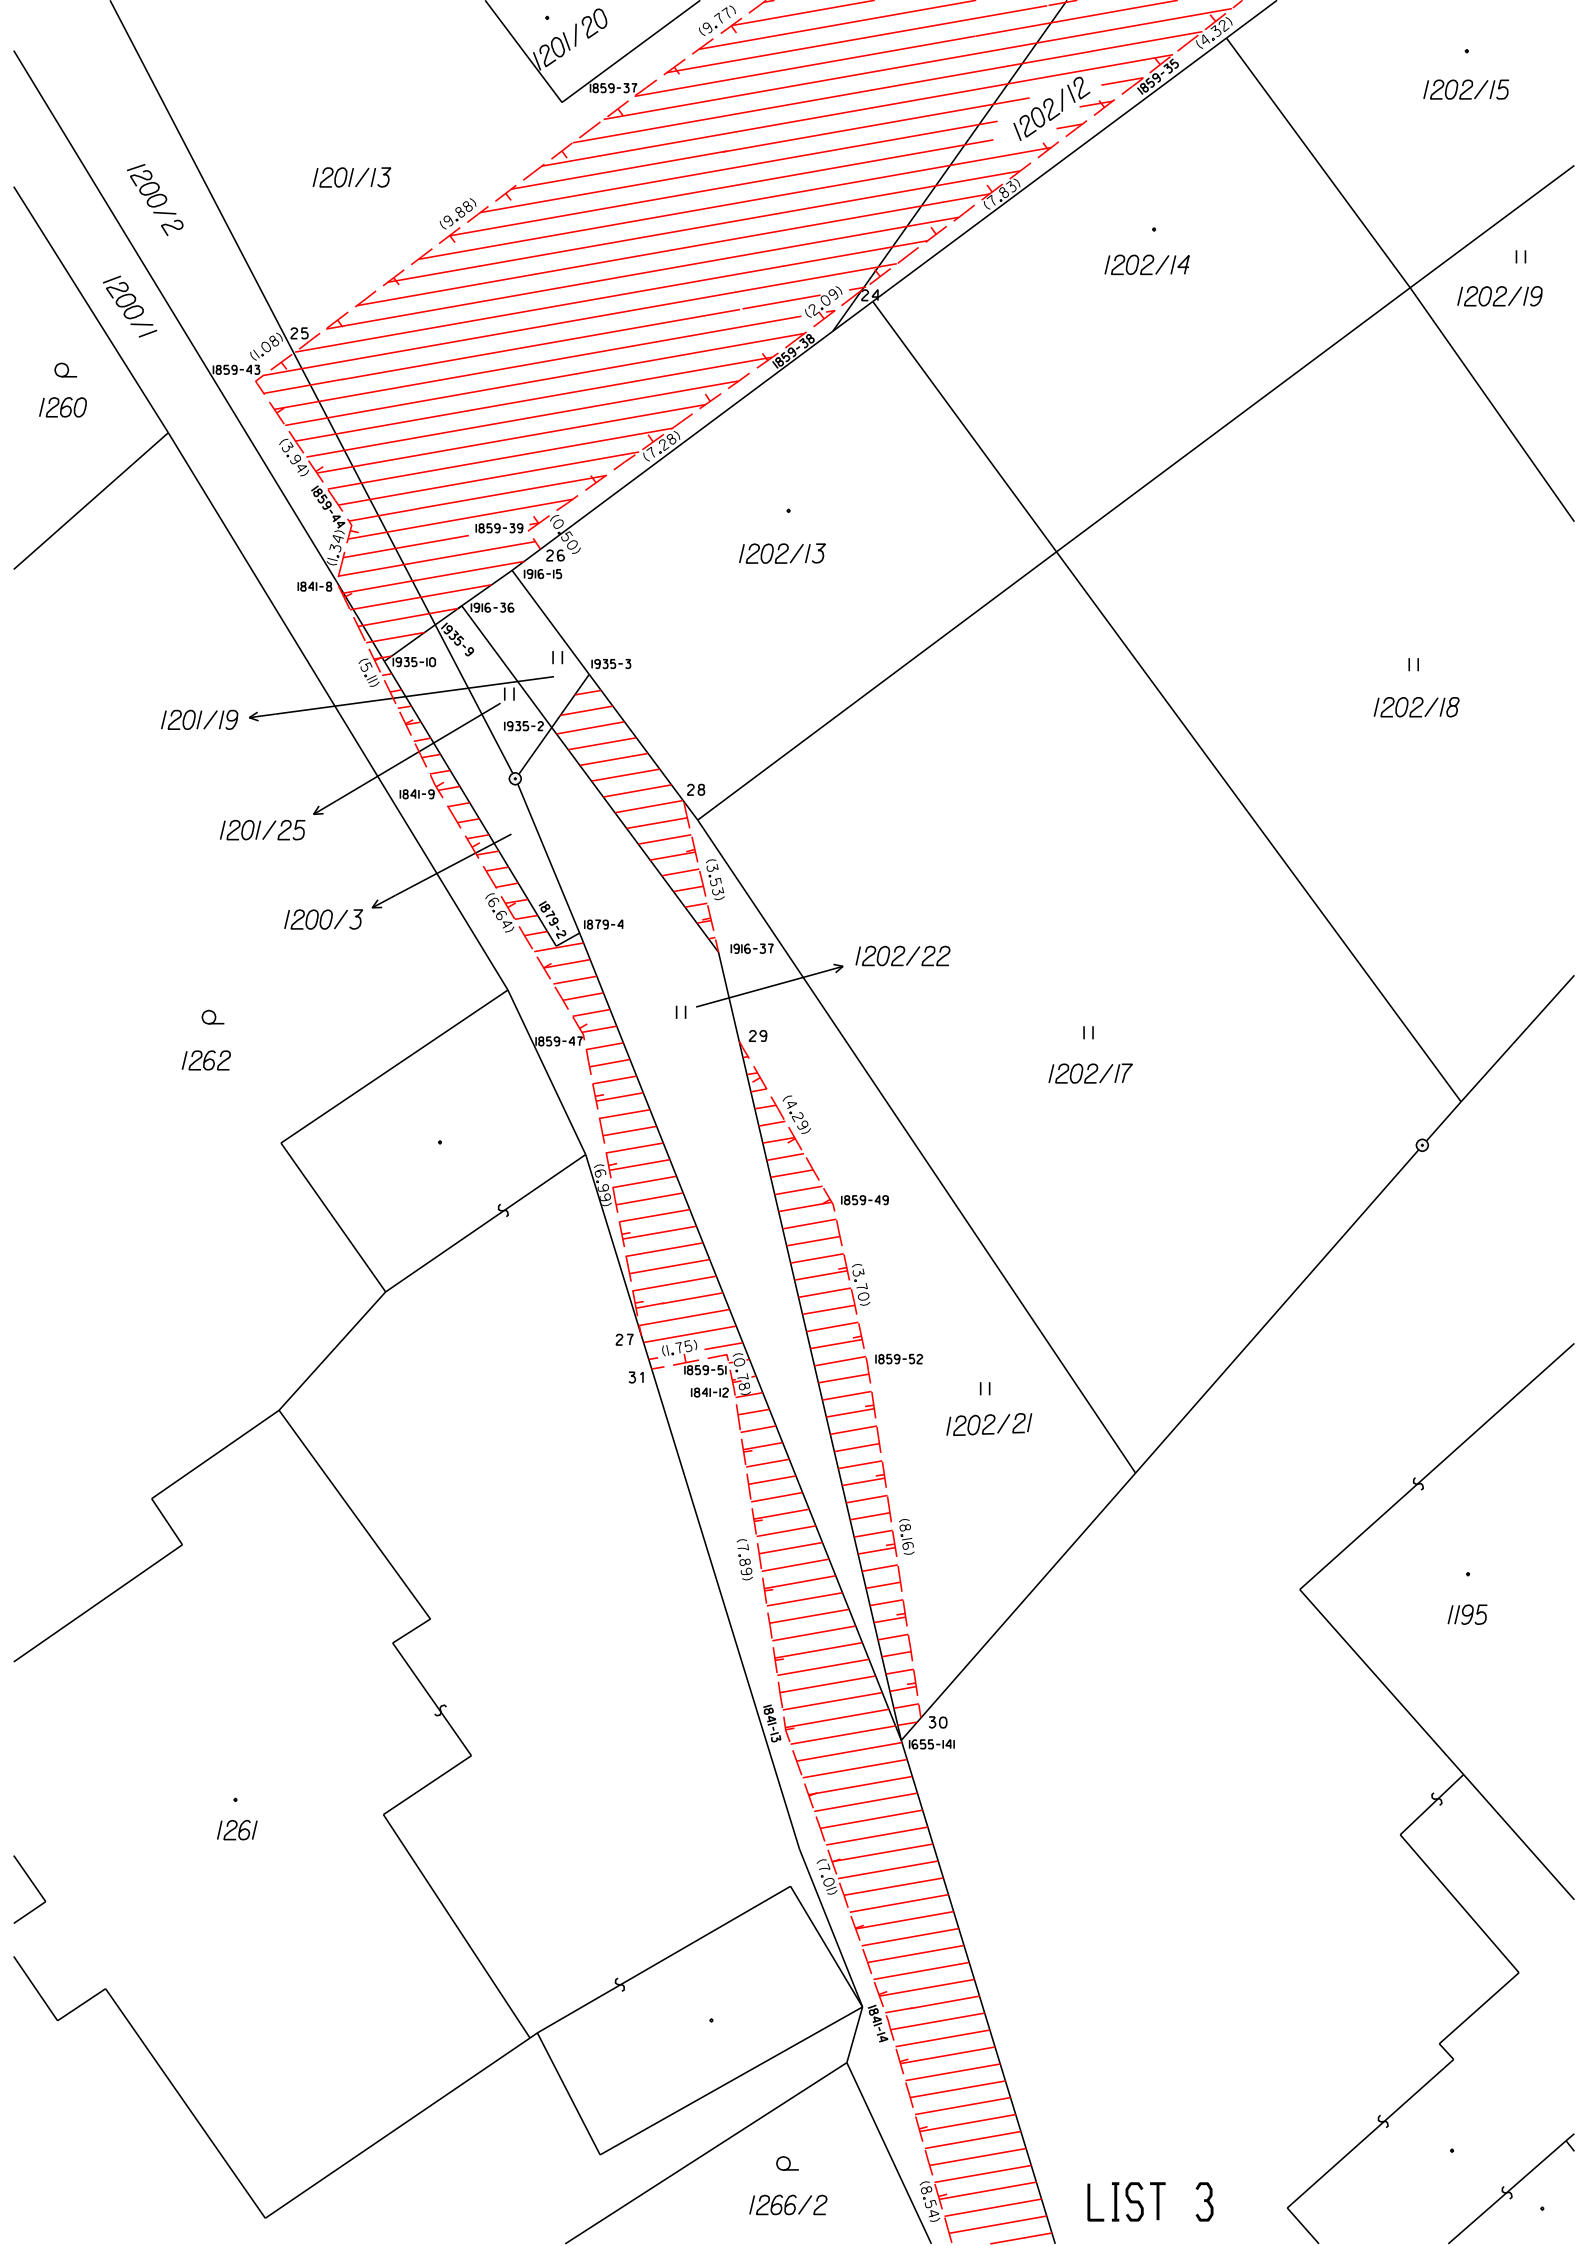

LIST 3

