


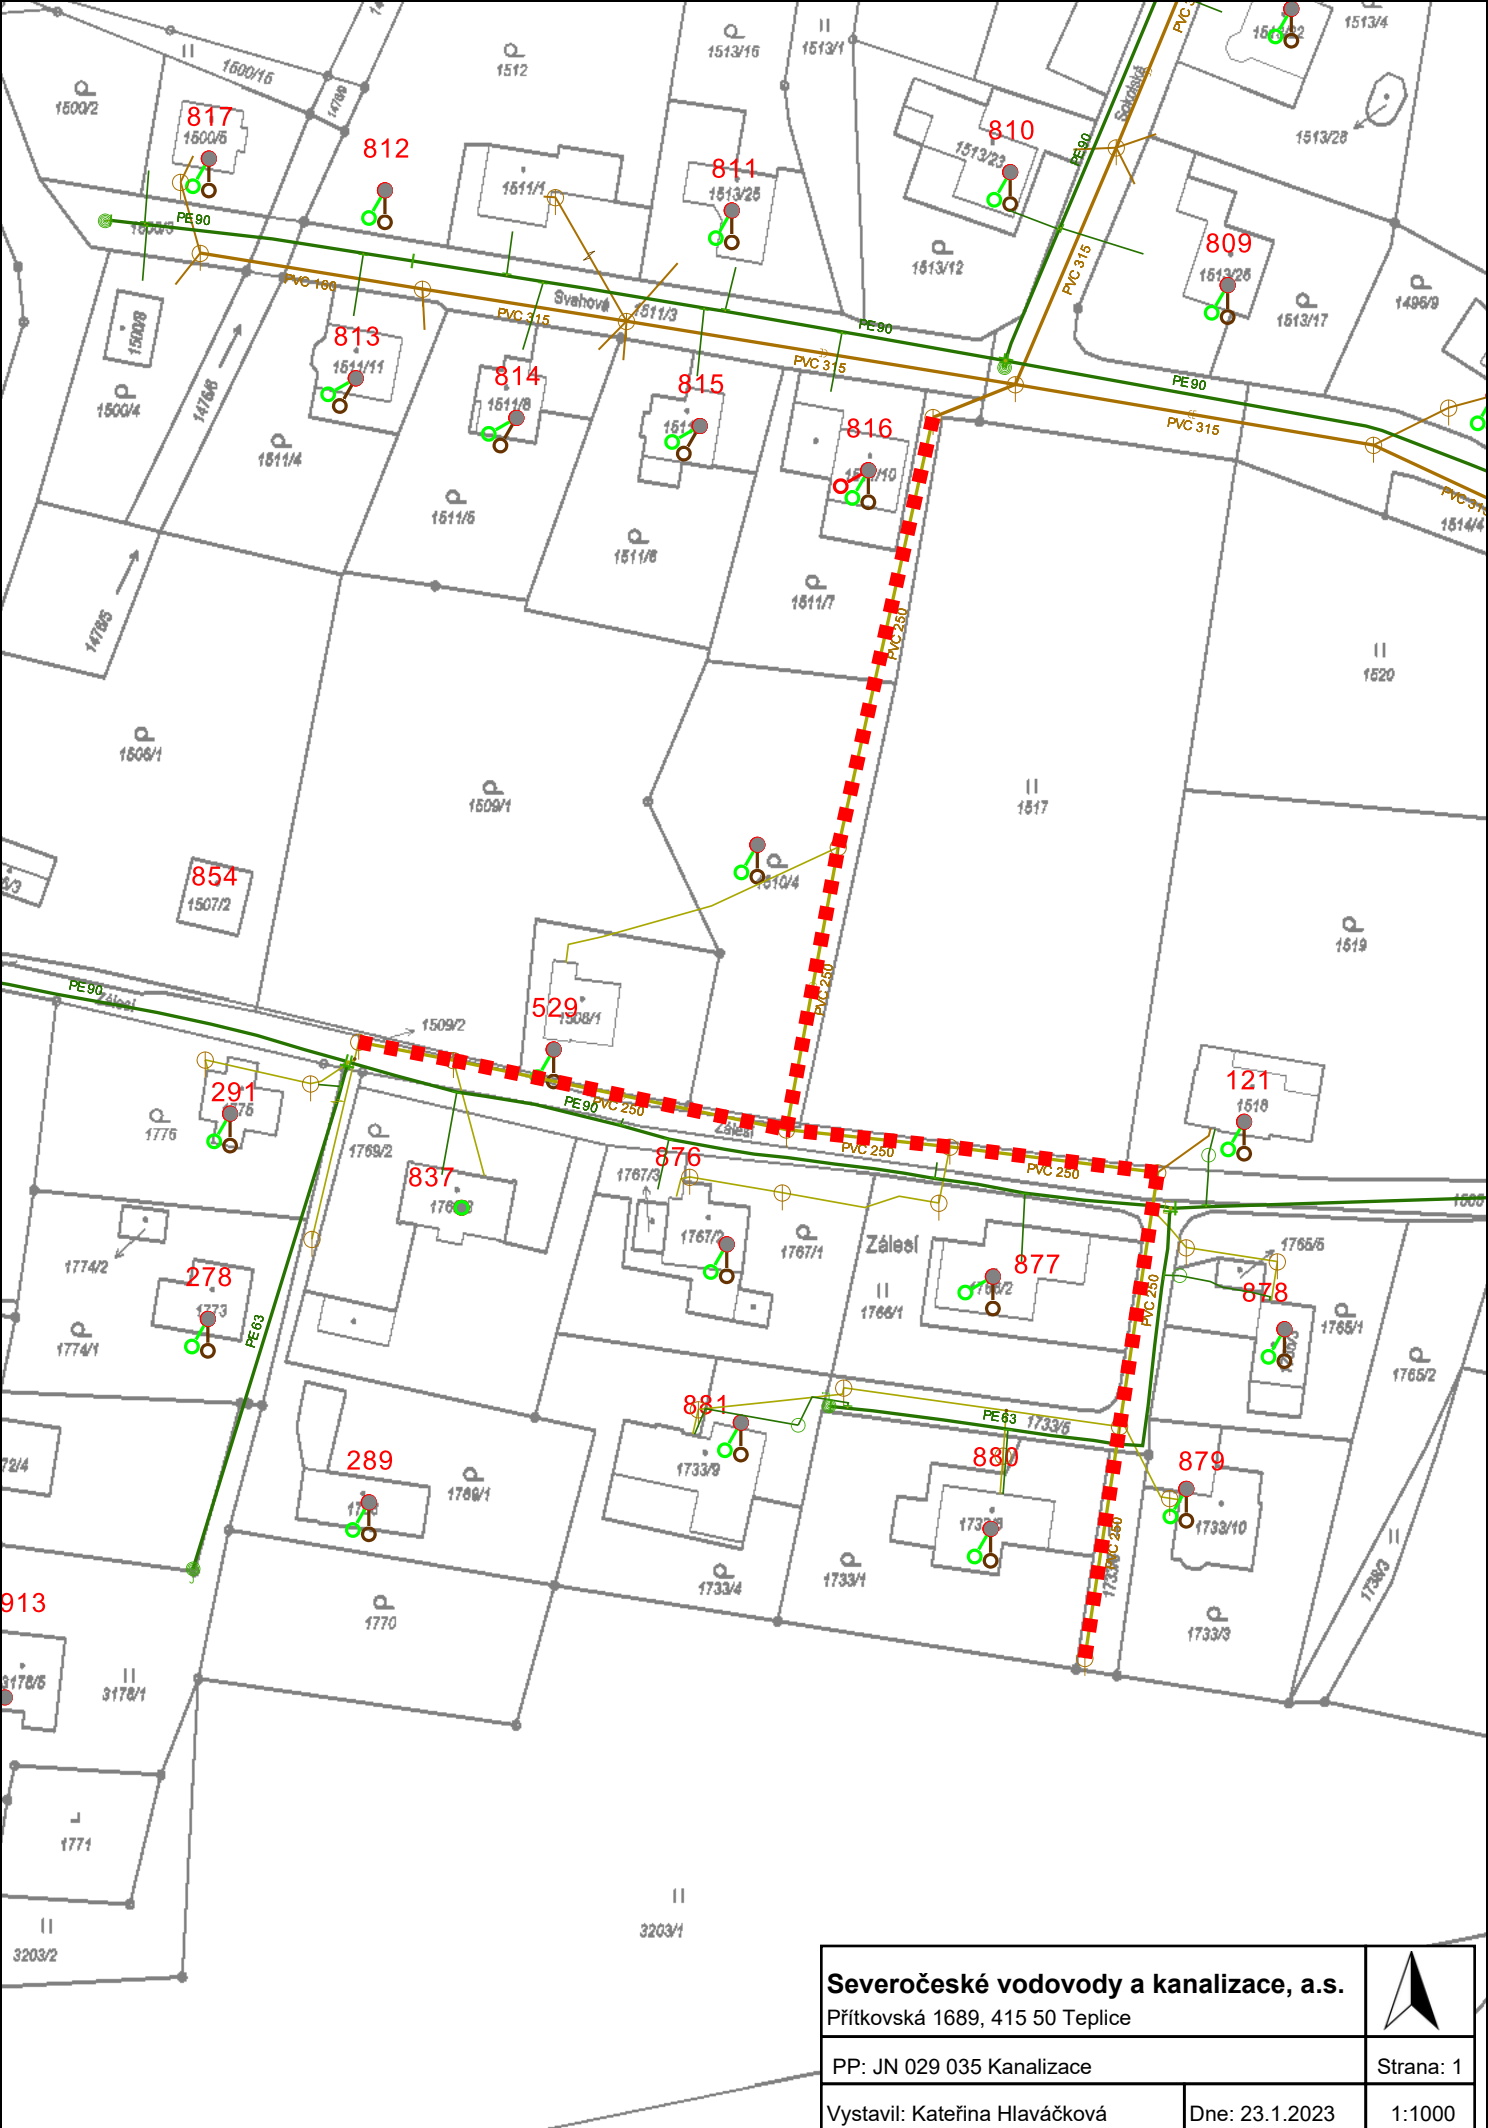

Severočeské vodovody a kanalizace, a.s.

Přítkovská 1689, 415 50 Teplice

PP: JN 029 035 Kanalizace

Vystavil: Kateřina Hlaváčková

Dne: 23.1.2023

Strana: 1

1:1000

