


Oprava ul. Malířská – asfalty

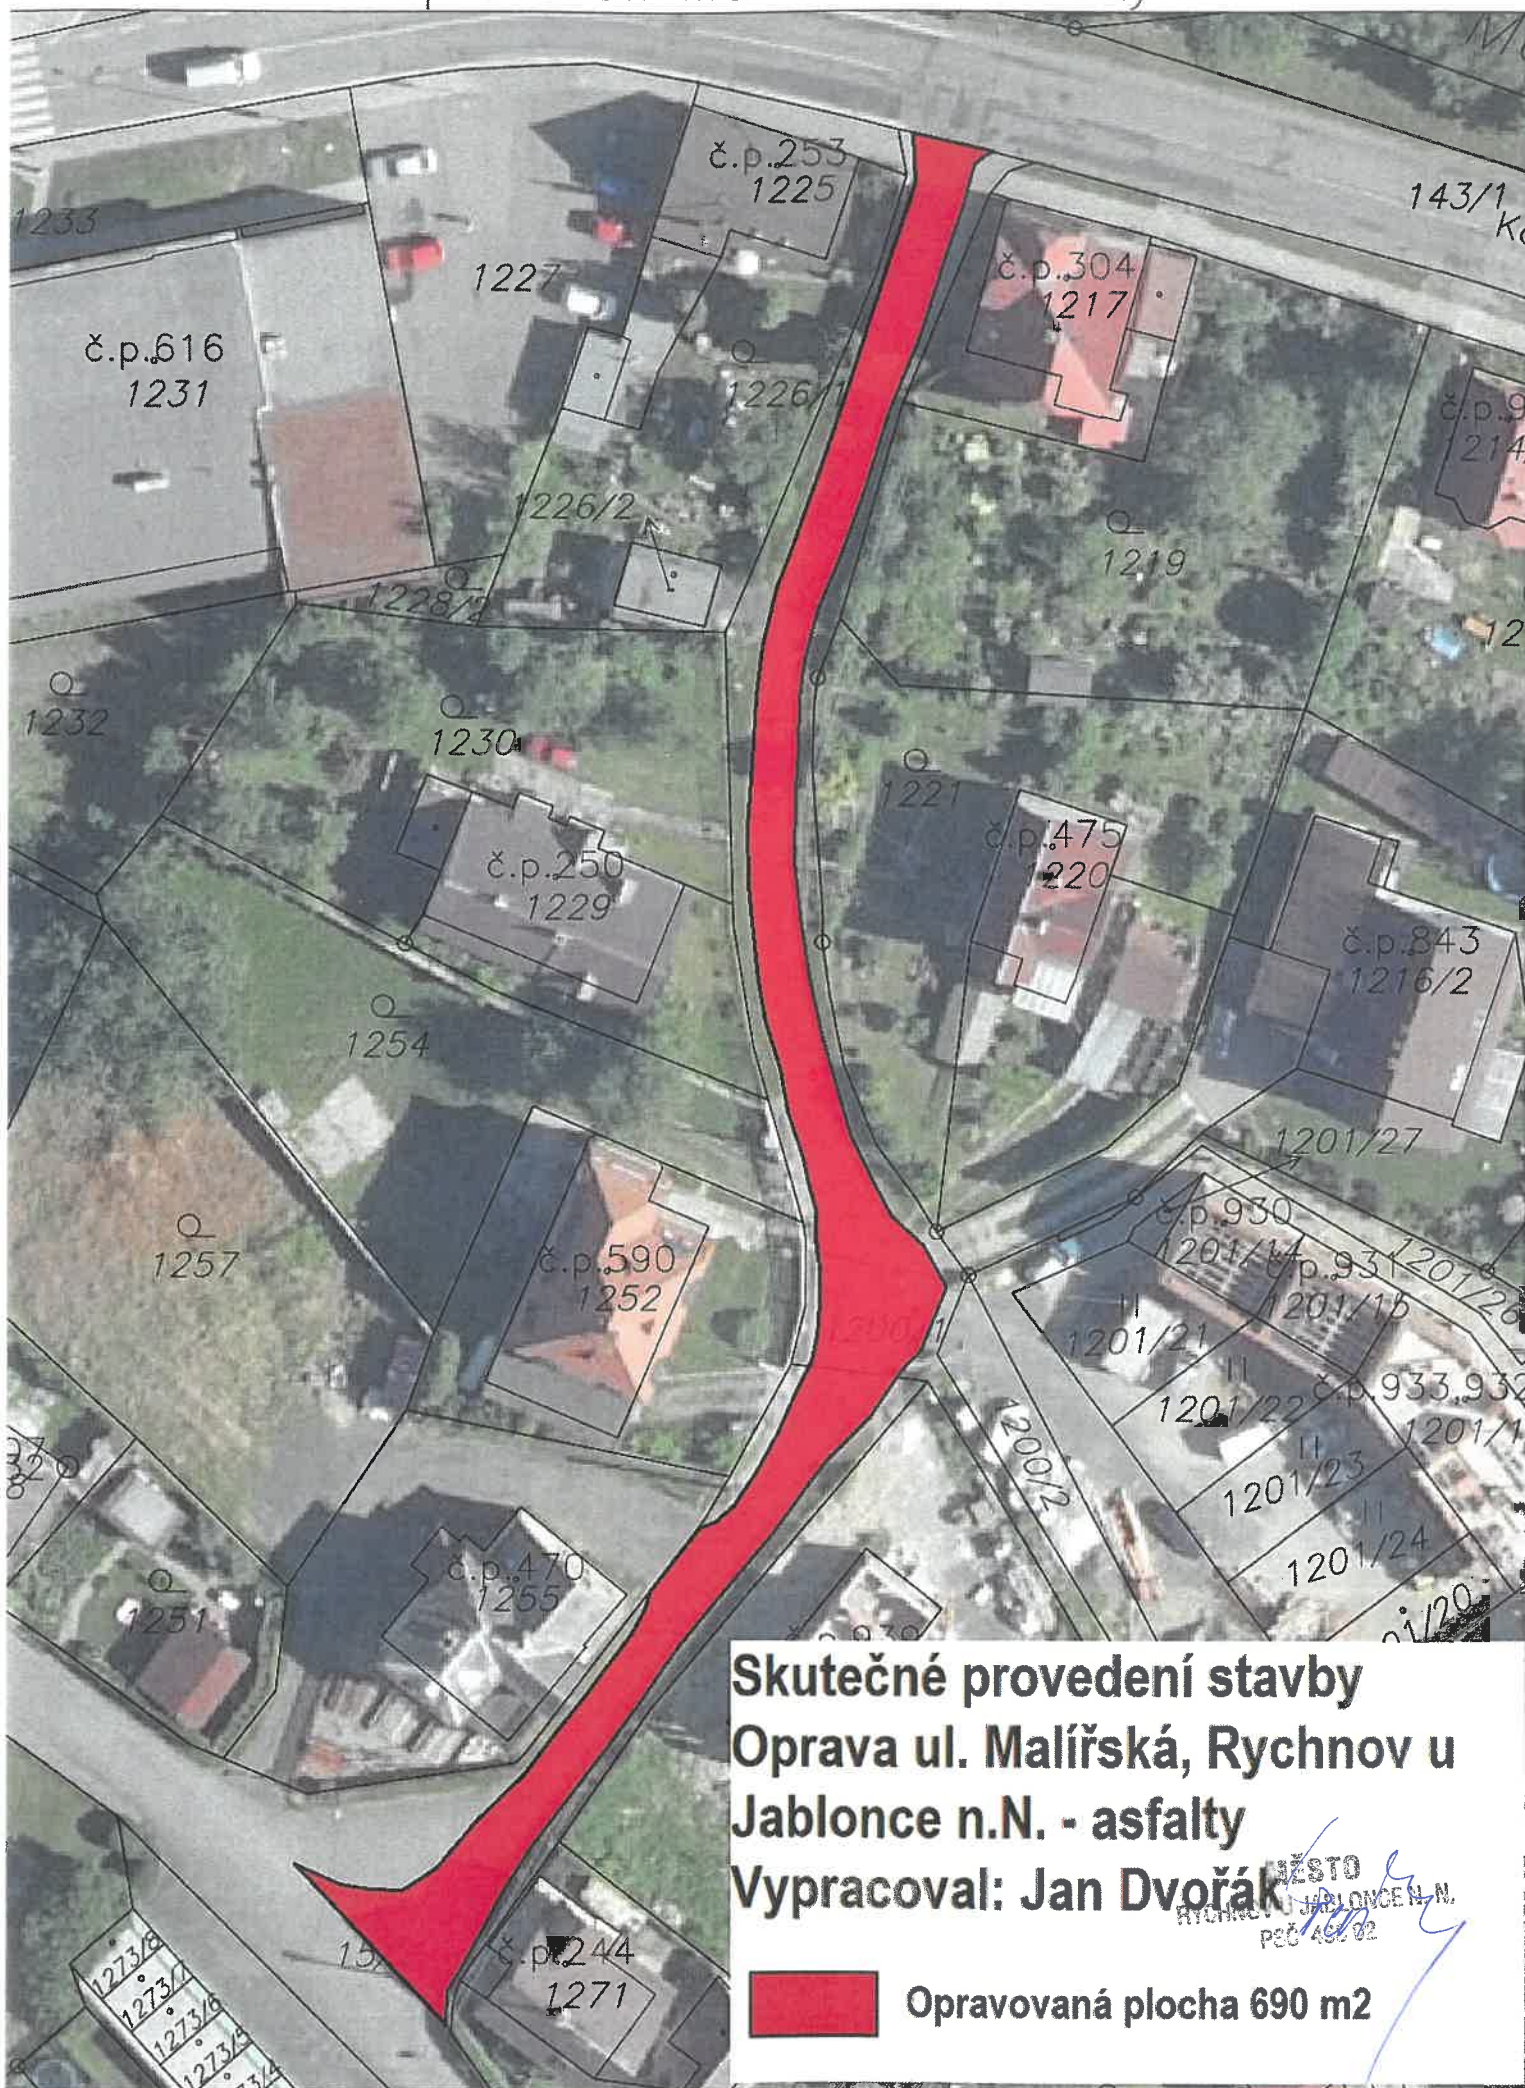

Skutečné provedení stavby
Oprava ul. Malířská, Rychnov u
Jablonce n.N. - asfalty
Vypracoval: Jan Dvořák

MĚSTO
RYCHNOV U JABLONCE N.N.
PEČ 402/02

 **Opravovaná plocha 690 m²**