


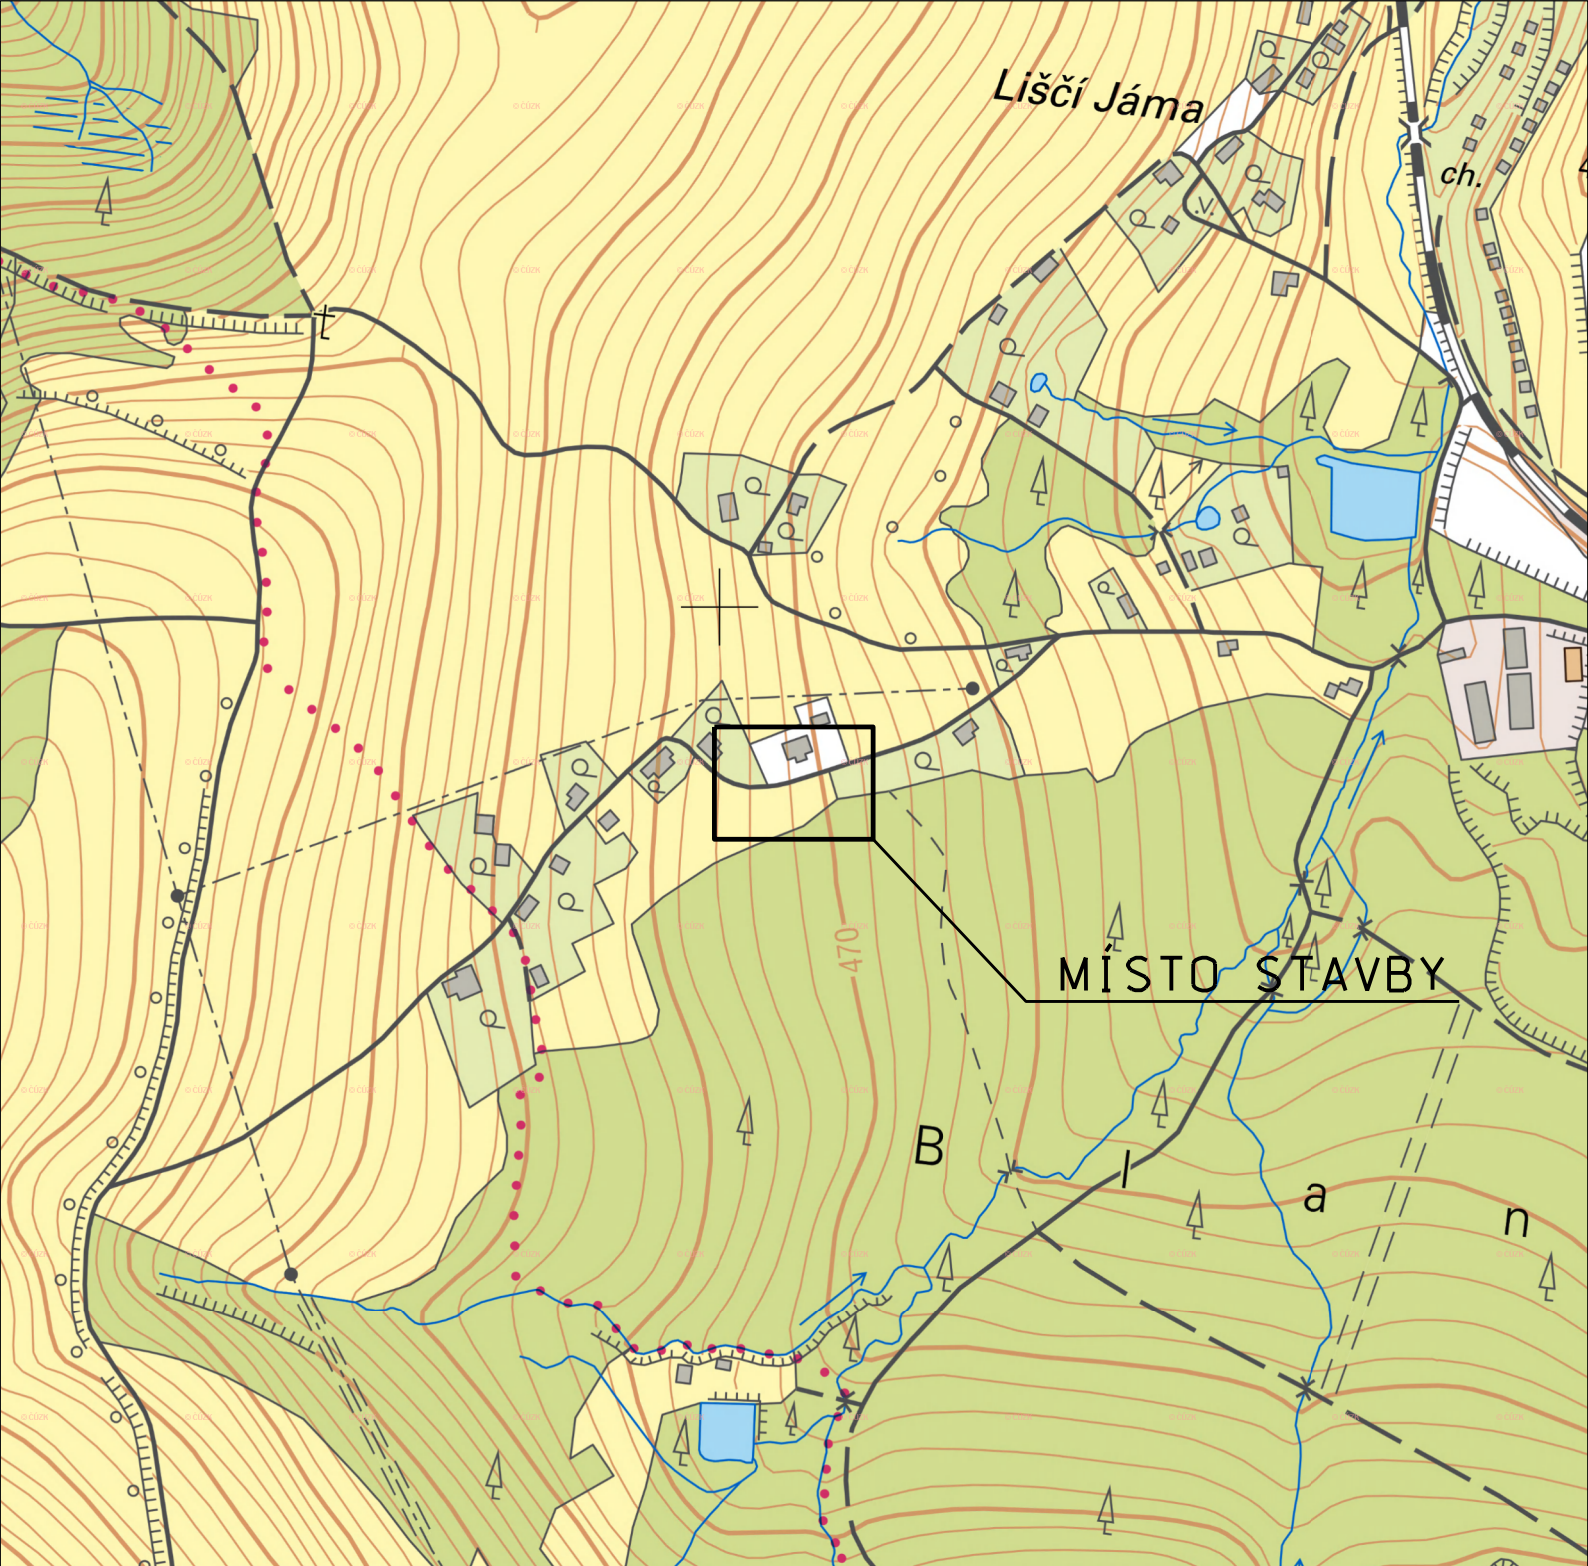

Odpovědný projektant:	Ing. PETR KOLLERT	KOLLERT S.r.o. ELEKTRO SVÁROVSKÁ 108, 460 10 Liberec 22	
Kreslil:	PETR KADLEC		
Investor: ČEZ DISTRIBUCE, A.S.			
K_JN-Rychnov u JBC, Pelíkovice, KNN		měřítko:	1:5000
		datum:	25.07.2023
		číslo zakázky:	IP-12-4015352
SITUAČNÍ VÝKRES ŠIRŠÍCH VZTAHŮ		číslo výkr.:	C1