NOVÉ INŽENÝRSKÉ SÍTĚ:

- Kanalizace dešťová podzemní
- Sdělovací spojové podzemní
- Silové vrchní vysoké napětí nadzemní
  (Plánovaný související nepodmiňující stavba "Rozšíření logistického centra ALFASPED LOGISTIK")

STÁVAJÍCÍ INŽENÝRSKÉ SÍTĚ:

- Sdělovací spojové neověřené podzemní
- Sdělovací spojové nadzemní
- Silové nízké napětí neověřené podzemní
- Silové nízké napětí nadzemní
- Silové vysoké napětí neověřené podzemní
- Silové vysoké napětí nadzemní
- Kanalizace jednotná neověřená podzemní
- Vodovod pitná neověřený podzemní
- Plyn vysokotlak neověřený podzemní
- Plyn nízkotlak neověřený podzemní

KATASTRÁLNÍ MAPA:

- 2143/7 ČÍSLO A HRANICE PARCELY KN
- OBVOD STAVBY

LEGENDA ŠRAF:

- VOZOVKA SMA
- VOZOVKA ACO
- OBNOVA KRYTU V NAPOJENÍ
- VOZOVKA NA MOSTĚ
- VOZOVKA VIBROVANÝ ŠTĚRK
- VOZOVKA PMH
- DLAŽBA Z LOMOVÉHO KAMENE
- ZPEVNĚNÉ DNO RN
- ZELEŇ
- NEHUMUSOVANÝ NÁSYP
- SONDA GTP

SEZNAM STAVEBNÍCH OBJEKTŮ:

SO 001 - Dočasné mosty
SO 101 - Silnice I/65SO 110 Úprava větví MÚK Rychnov
SO 140 - Sjezd k RN
SO 150 - Úprava napojení účelové komunikace v km 0,16
SO 151 - Úprava napojení účelové komunikace v km 0,65
SO 171 - Provizorní komunikace - Levá polovina
SO 172 - Provizorní komunikace - Pravá polovina
SO 180 - Přechodné dopravní značení
SO 190 - Trvalé dopravní značení
SO 190.2 - Portály pro dopravní značení
SO 201 - Most ev.č. 65-001
SO 251 - Opěrná zeď v úseku ZÚ - most vpravo
SO 252 - Opěrná zeď na větvi MÚK
SO 301 - Odvodnění komunikace
SO 360 - Retenční nádrž
SO 451 - Ochrana dálkového kabelu Správy železnic
SO 461 - Přeložka zabezpečovacího kabelu SŽ
SO 750 - Úprava oplocení pozemku parc.č. 364
SO 751 - Úprava oplocení pozemku parc.č. 366
SO 752 - Úprava oplocení pozemku parc.č. 374
SO 760 - Protihluková zeď, ZÚ - most vpravo
SO 801 - Vegetační úpravy

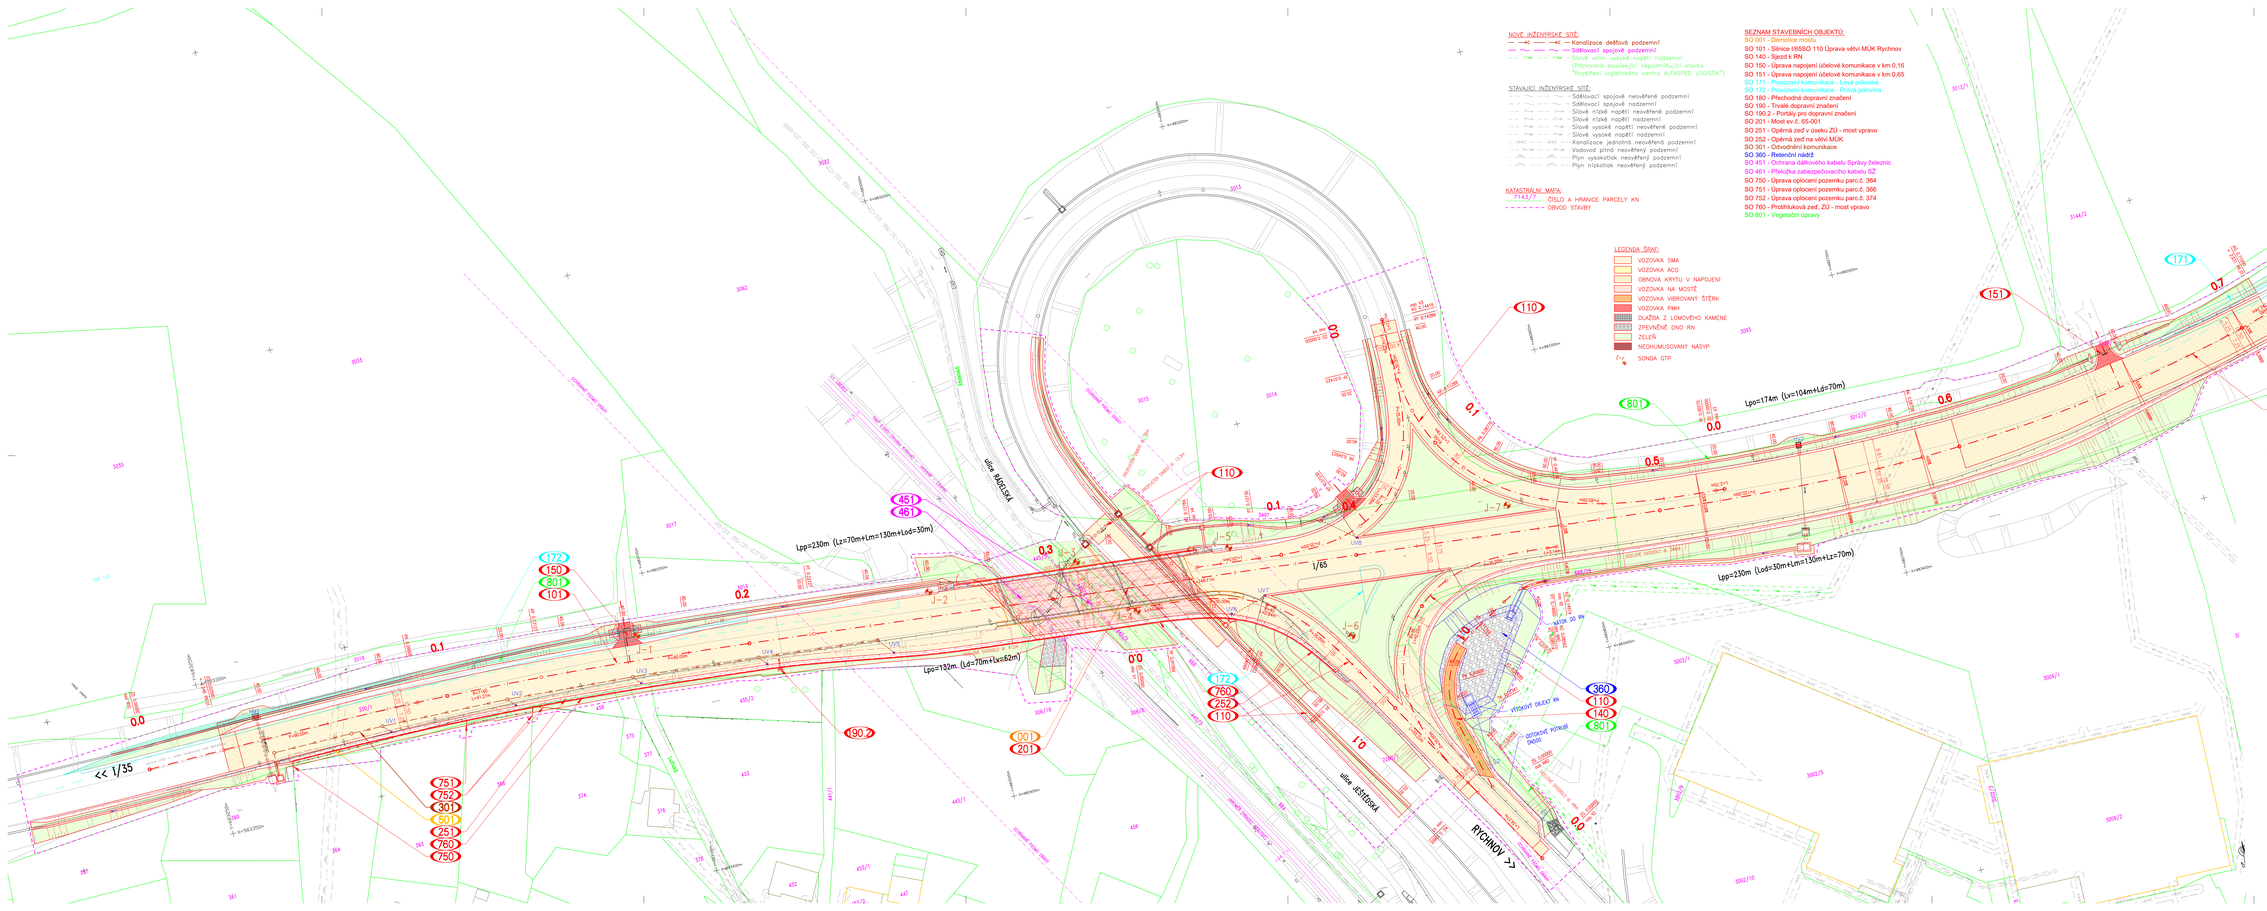

POZNÁMKA:
ZÁKRESY STÁVAJÍCÍCH INŽENÝRSKÝCH SÍTÍ JSOU POUZE ORIENTAČNÍ. ZHOTOVITEL ZAJISTÍ PŘED ZAHÁJENÍM ZEMNÍCH PRACÍ VYTÝČENÍ A OVĚŘENÍ VŠECH STÁVAJÍCÍCH A NOVÝCH INŽENÝRSKÝCH SÍTÍ. ZHOTOVITEL NESMÍ ZAHÁJIT VÝKOPOVÉ PRÁCE PŘED VYTÝČENÍM A OZNAČENÍM INŽENÝRSKÝCH SÍTÍ. PODLE PLATNÝCH PŘEDPISŮ. VÝKOPOVÉ PRÁCE JE NUTNO PROVÁDĚT TAK, ABY NEDOŠLO K POŠKOZENÍ PODZEMNÍCH VEDENÍ.

Investor:
ŘEDITELSTVÍ SILNIC A DÁLNIC ČR
ŘEDITELSTVÍ SILNIC A DÁLNIC ČR
Na Pankráci 56, 145 05 Praha 4

Zhotovitel:
Společnost PGP/Pontex/APIS – RD na PP provoz
Správce společnosti: PRAGOPROJEKT, a.s.
K RYŠÁNCE 1668/16, 147 54 PRAHA 4
Společníci: Pontex, spol. s r.o.
BEZOVÁ 1658/1, 147 00 PRAHA 4
AVEBAT projektování inženýrských staveb, s.r.o.
OHRADNÍ 1442/24b, 140 00 PRAHA 4

Souřadnicový systém: S-JTSK
Výškový systém: Bpv

KONCEPT

Číslo zakázky: 21 124 00	HIP:	Ing. Boris HRDINA	
	736862206, pr@pontex.cz		
Schválil: Ing. Václav HVEZDA	Zodp. projektant:	Ing. Boris HRDINA	
	736862206, pr@pontex.cz		
Tech. kontrola: Ing. Martin MOLDAN	Vypracoval:	Martin ŽEMLIČKA	
723947774, moldan@pontex.cz	737840872, mze@pontex.cz		

PONTEX spol. s r.o. IČO 47 12 40 19
Bezová 1658/1, 147 00 Praha 4 - Břevnov
tel. +420 244027111 IČO: 47 12 40 19

Objednatel:	ŘSD ČR	Obor:	RYCHNOV
Akce:	1/65 RYCHNOV, MOST EV. Č. 65-001		
Část:	C. SITUAČNÍ VÝKRESY		
Příloha:	KOORDINAČNÍ SITUAČNÍ VÝKRES 1:500		

Archiv	LIBERECKÝ
Datum	12/2022
Stupeň	DSP
Seznamové č.	č. přílohy C.3