


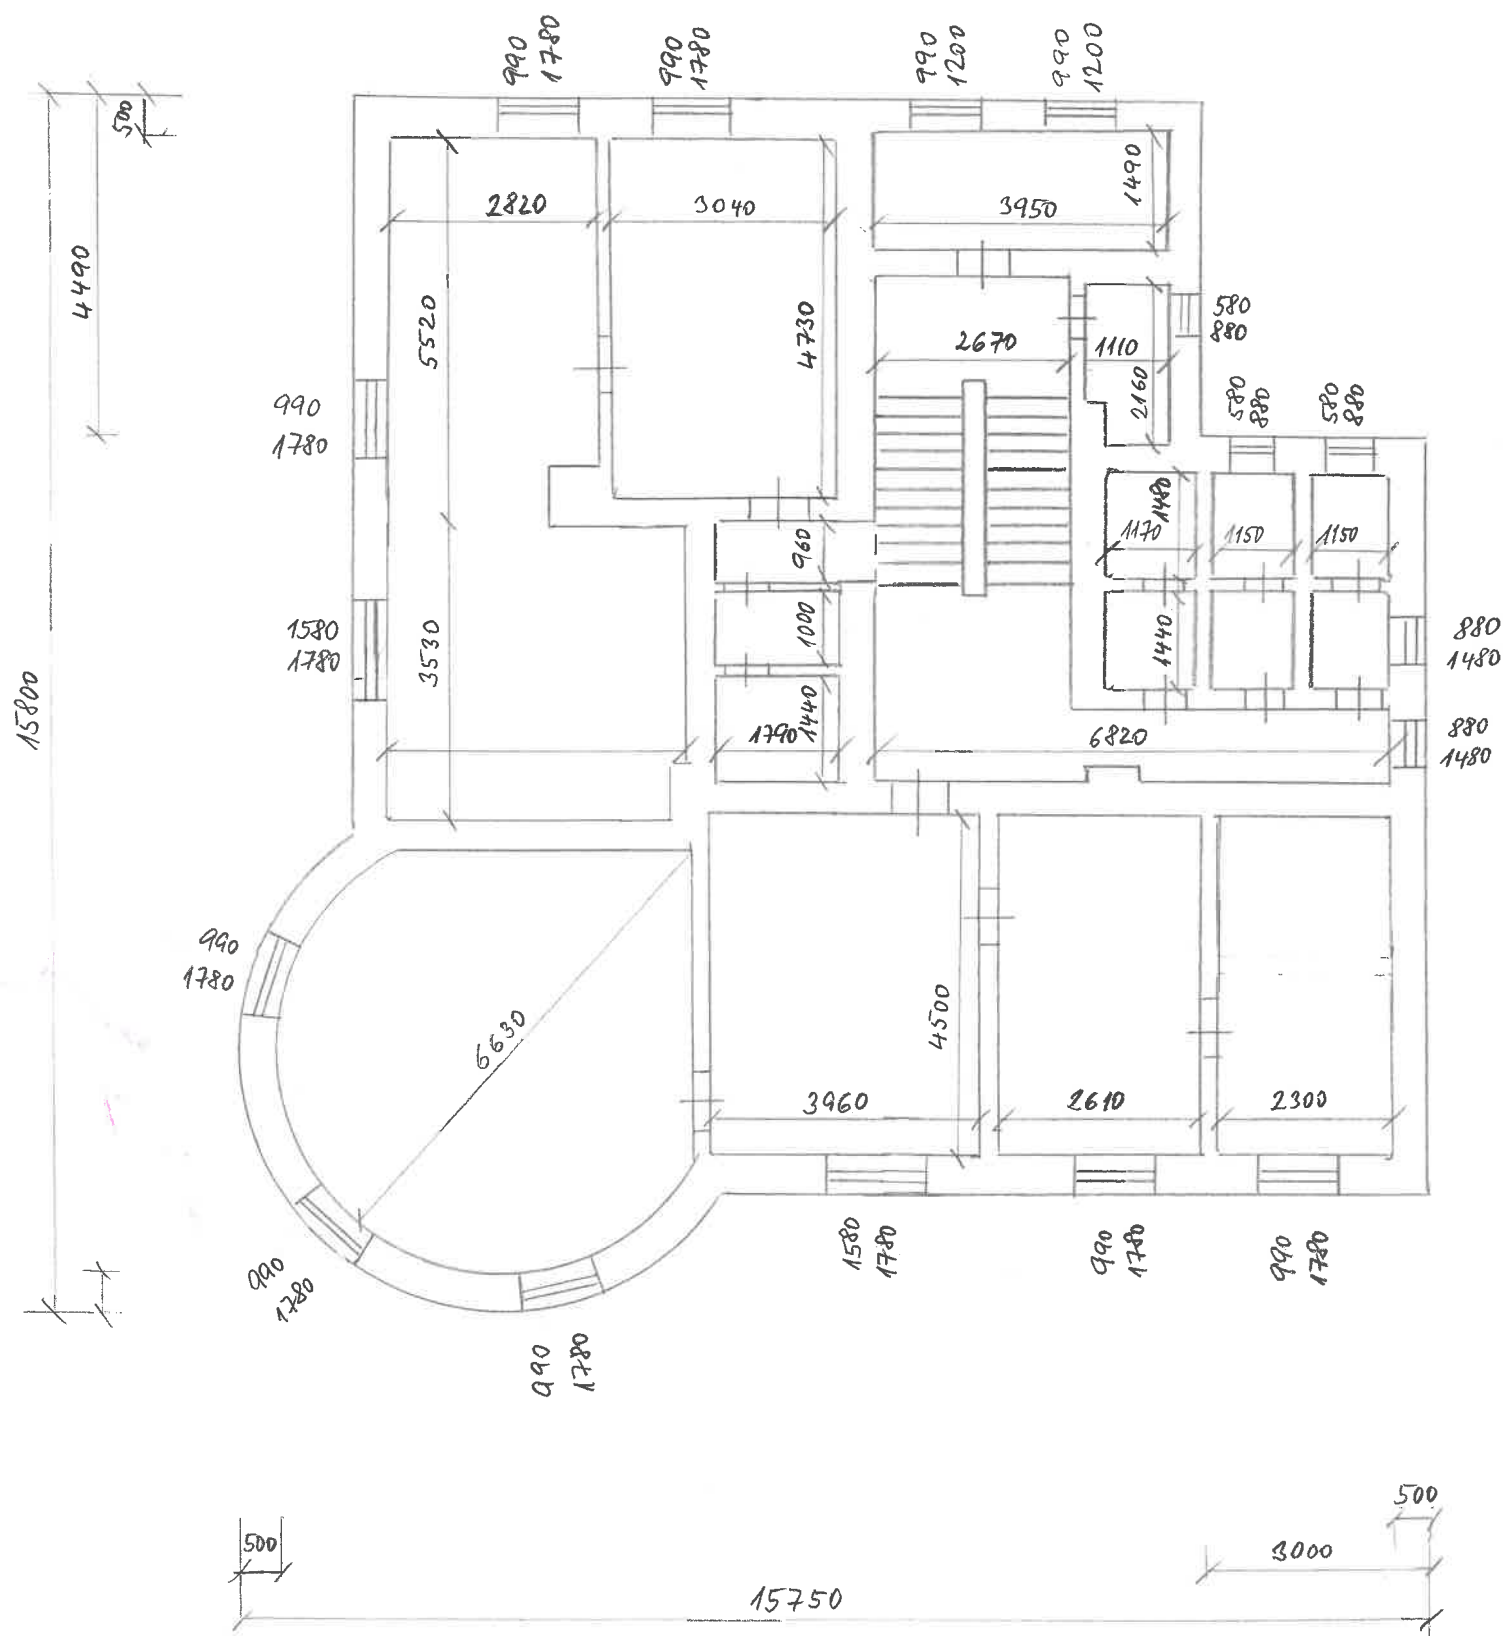

LEGENDA

M 1:100

SVĚTLÁ VÝŠKA 2890 mm


TLouŠTĚKA OBVODOVÝCH ZDÍ 500 mm

OKNA : PVC, $U_w = 1,2$, $U_g = 1,1$

2.NP - STAVEBNÍ ČÁST

ČECHOVA 494

RYCHNOV U JABLONCE N.N.

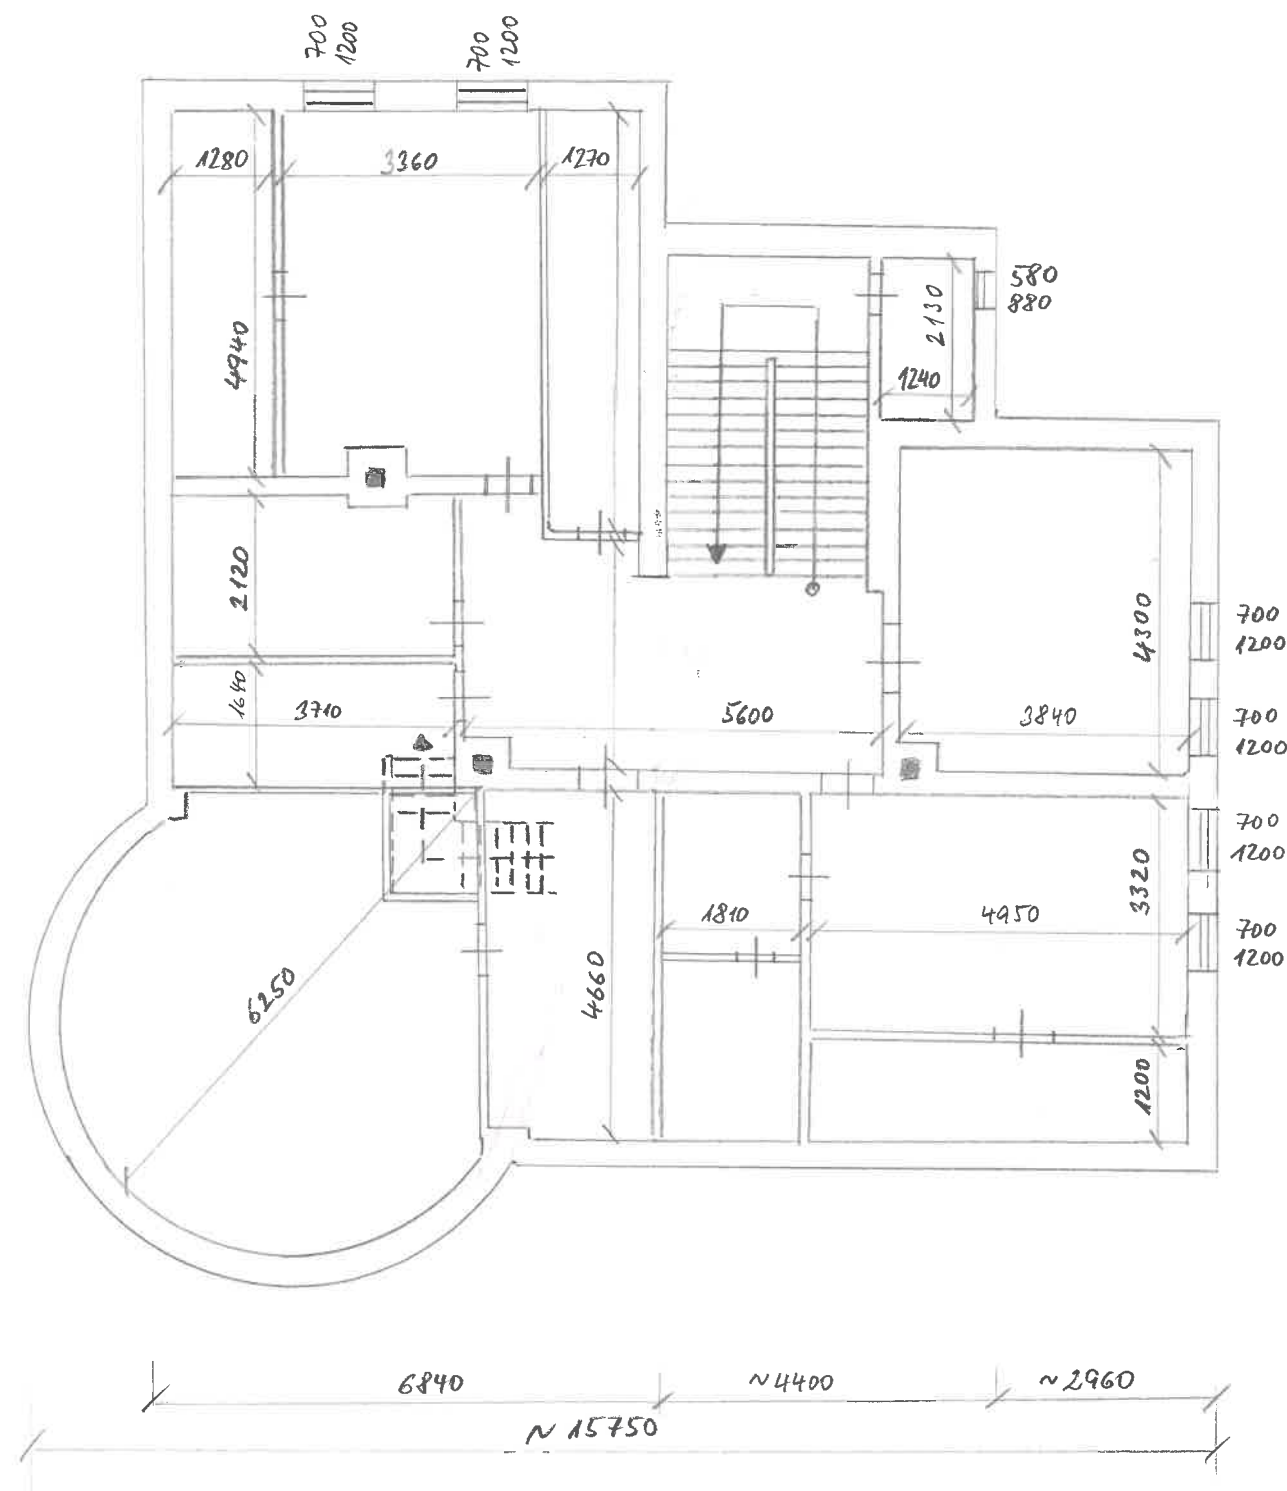

LEGENDA

M 1: 100

SVĚTLÁ VÝŠKA: MÍSTNOSTI A CHODBA 2530, PO KROV KOPULE 6300 mm

TLouŠTKA ZDÍ: ~ 400 mm


OKNA: NOVÁ, PVC, $U_w = 1,2$, $U_g = 1,1$

PODKROVÍ-STAVEBNÍ ČÁST

ČECHOVA 494

RYCHNOV U JABLONCE

NAD NISOU

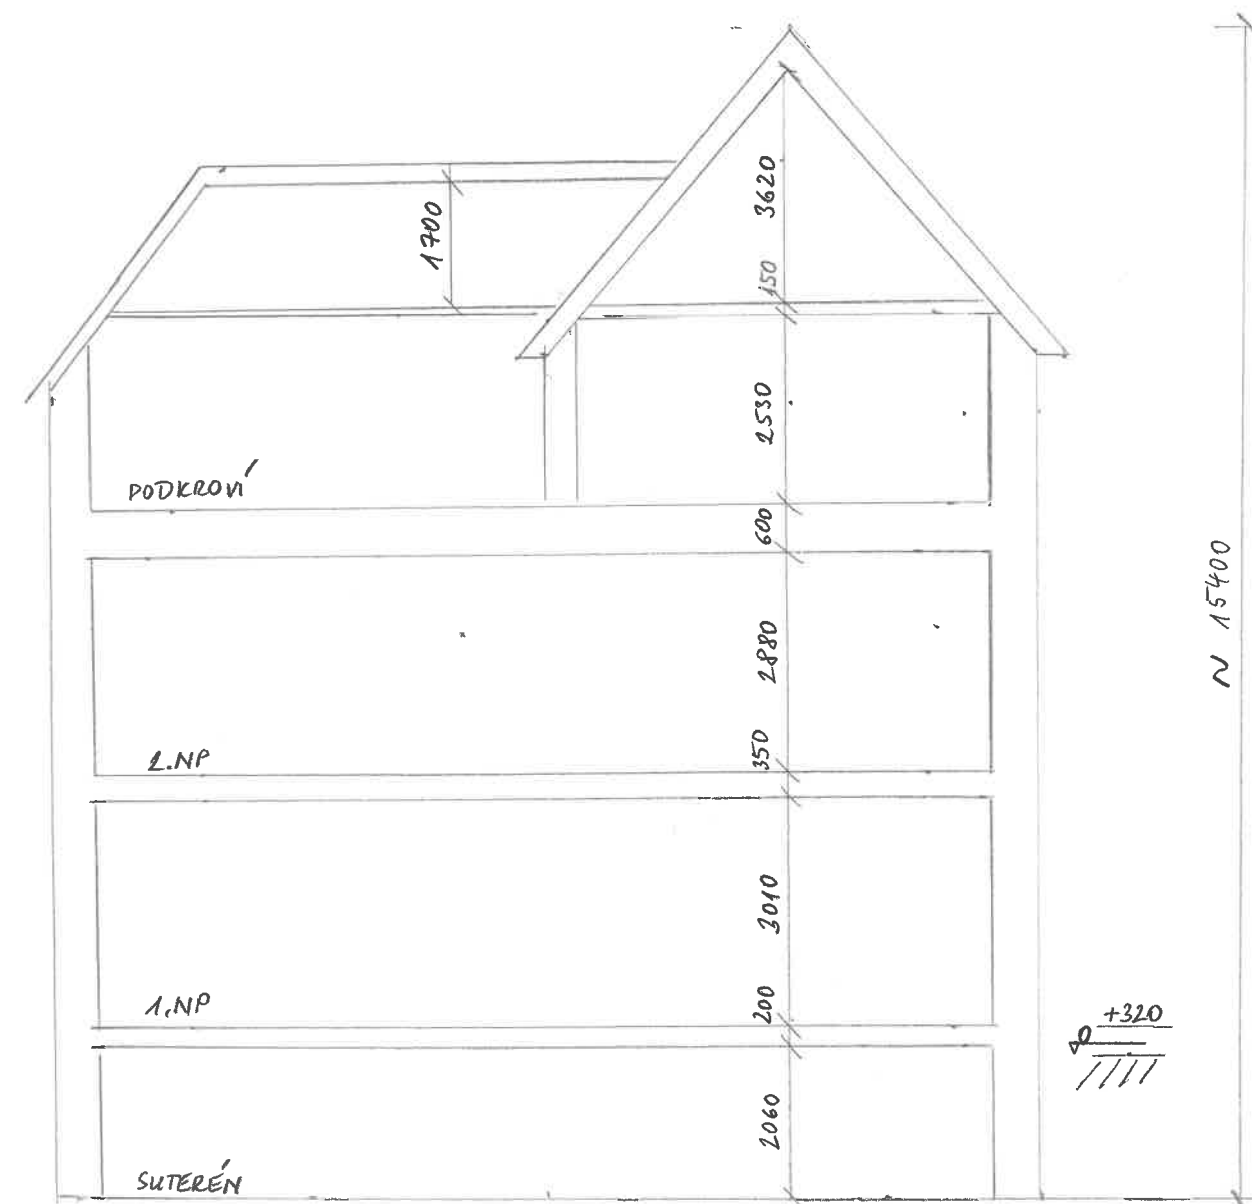

LEGENDA

M 1:100

NULOVÁ KÓTA - CHODNÍK PŘED HLAVNÍM
VCHODEM DO ZDR. STŘEDISKA
CELKOVÁ VÝŠKA LÉKÁRNY ~ 3500 mm

SCHEMATICKÝ ŘEZ
- STAVEBNÍ ČÁST

ČECHOVA 494
RYCHNOV U JABLONCE
NAD HISOU