


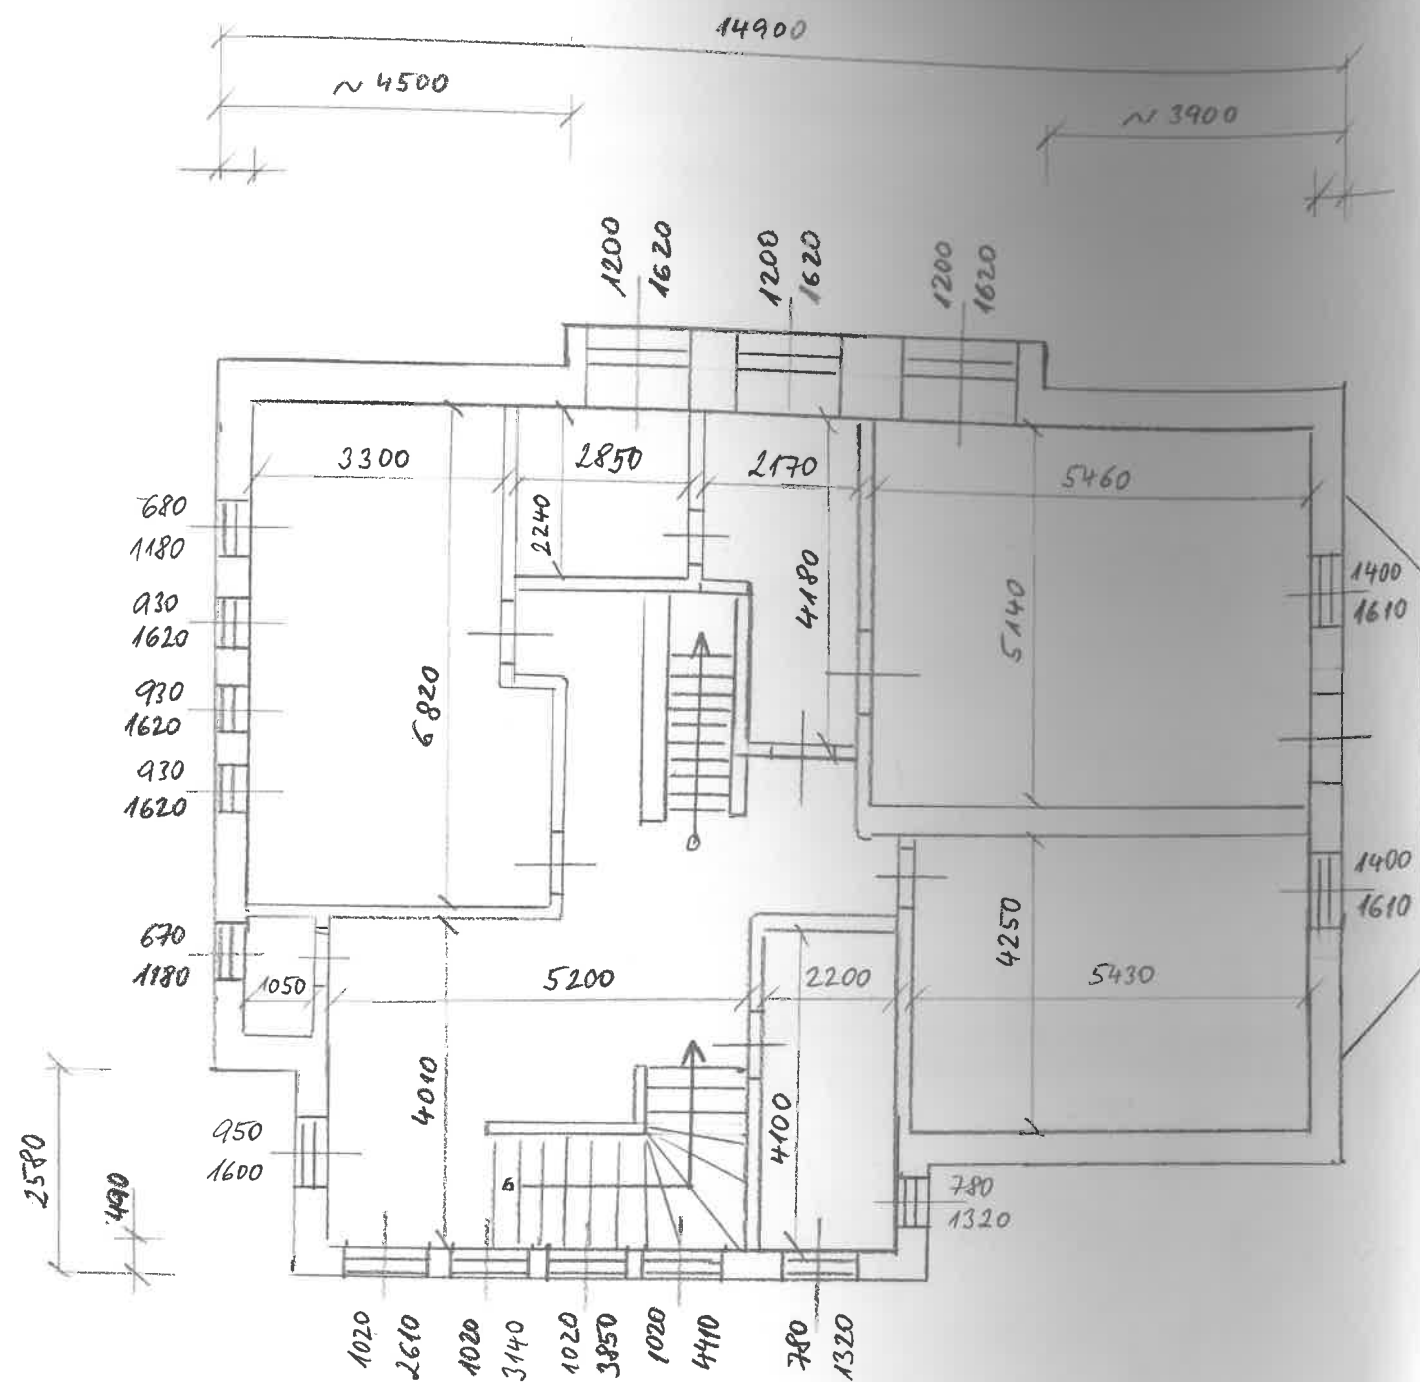

LÉGENDA

M 1:100

SVĚTLÁ VÝŠKA : 3000 mm

TLouŠTĚKA ŽDIVA : 450/350/490 mm


OKNA : VŠECHNA OKNA PŘÍVODNÍ,
DŘEVĚNÁ, ŠPALETOVÁ, ZDVOJENÁ



1. PATRO - STAVEBNÍ ČÁST

KVĚTINOVÁ 498

RYCHNOV V JARONCE N NISOU

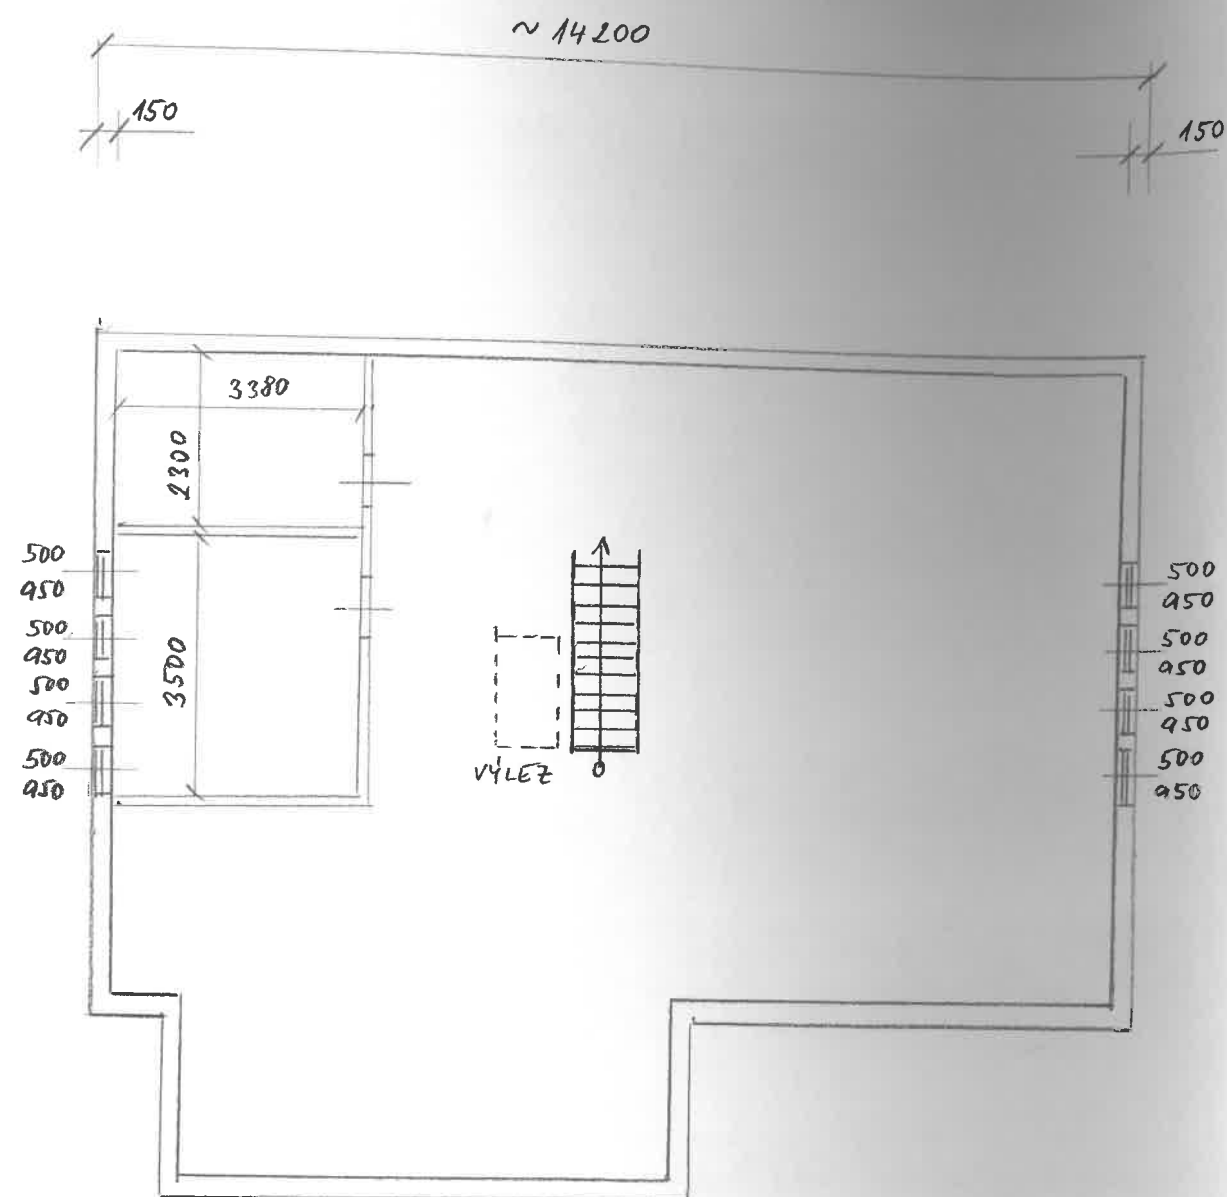

LEGENDA

M 1:100

SVĚTLÁ VÝŠKA : 4700 MAX. VÝŠKA

TLOUŠŤKA ZDIVA : 150 HRÁZDĚNÉ

OKNA : VŠECHNA OKNA PŮVODNÍ, DŘEVĚNÁ, ŠPALETOVÁ, ZDVOJENÁ

PŮDA - STAVEBNÍ ČÁST

KVĚTINOVÁ 498

RYCHNOV U JABLONCE N. NISOU



LEGENDA

1:100

NULA-TERÉN V ROHU OBJEKTU (PŘÍJEZD)

SCHEMATICKÝ ŘEZ

KVĚTINOVÁ 498

RYCHANOV U JABLONCE N. L.