


Informace o pozemku

Parcelní číslo:	339
Obec:	Rychnov u Jablonce nad Nisou [563790]
Katastrální území:	Rychnov u Jablonce nad Nisou [744344]
Číslo LV:	10001
Výměra [m ²]:	1336
Typ parcely:	Parcela katastru nemovitostí
Mapový list:	DKM
Určení výměry:	Ze souřadnic v S-JTSK
Způsob využití:	nepločná půda
Druh pozemku:	ostatní plocha

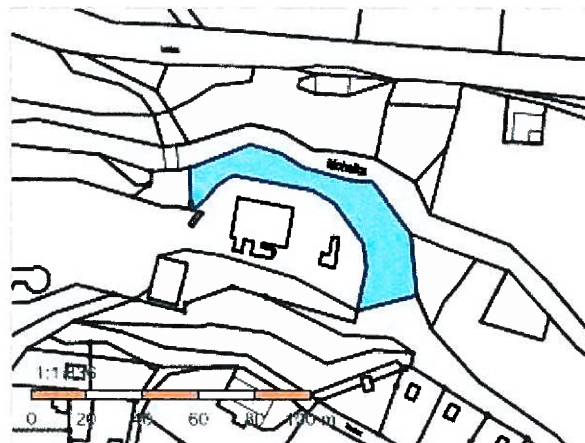

Vlastníci, jiní oprávnění

Vlastnické právo

Podíl

Město Rychnov u Jablonce nad Nisou, Husova 490, 46802 Rychnov u Jablonce nad Nisou

Způsob ochrany nemovitosti

Nejsou evidovány žádné způsoby ochrany.

Seznam BPEJ

Parcela nemá evidované BPEJ.

Omezení vlastnického práva

Nejsou evidována žádná omezení.

Jiné zápisy


Typ

Změna výměr obnovou operátu

Řízení, v rámci kterých byl k nemovitosti zapsán cenový údaj


Nemovitost je v územním obvodu, kde státní správu katastru nemovitostí ČR vykonává [Katastrální úřad pro Liberecký kraj, Katastrální pracoviště Jablonec nad Nisou](#)


Zobrazené údaje mají informativní charakter. Platnost dat k 22.06.2023 07:00.

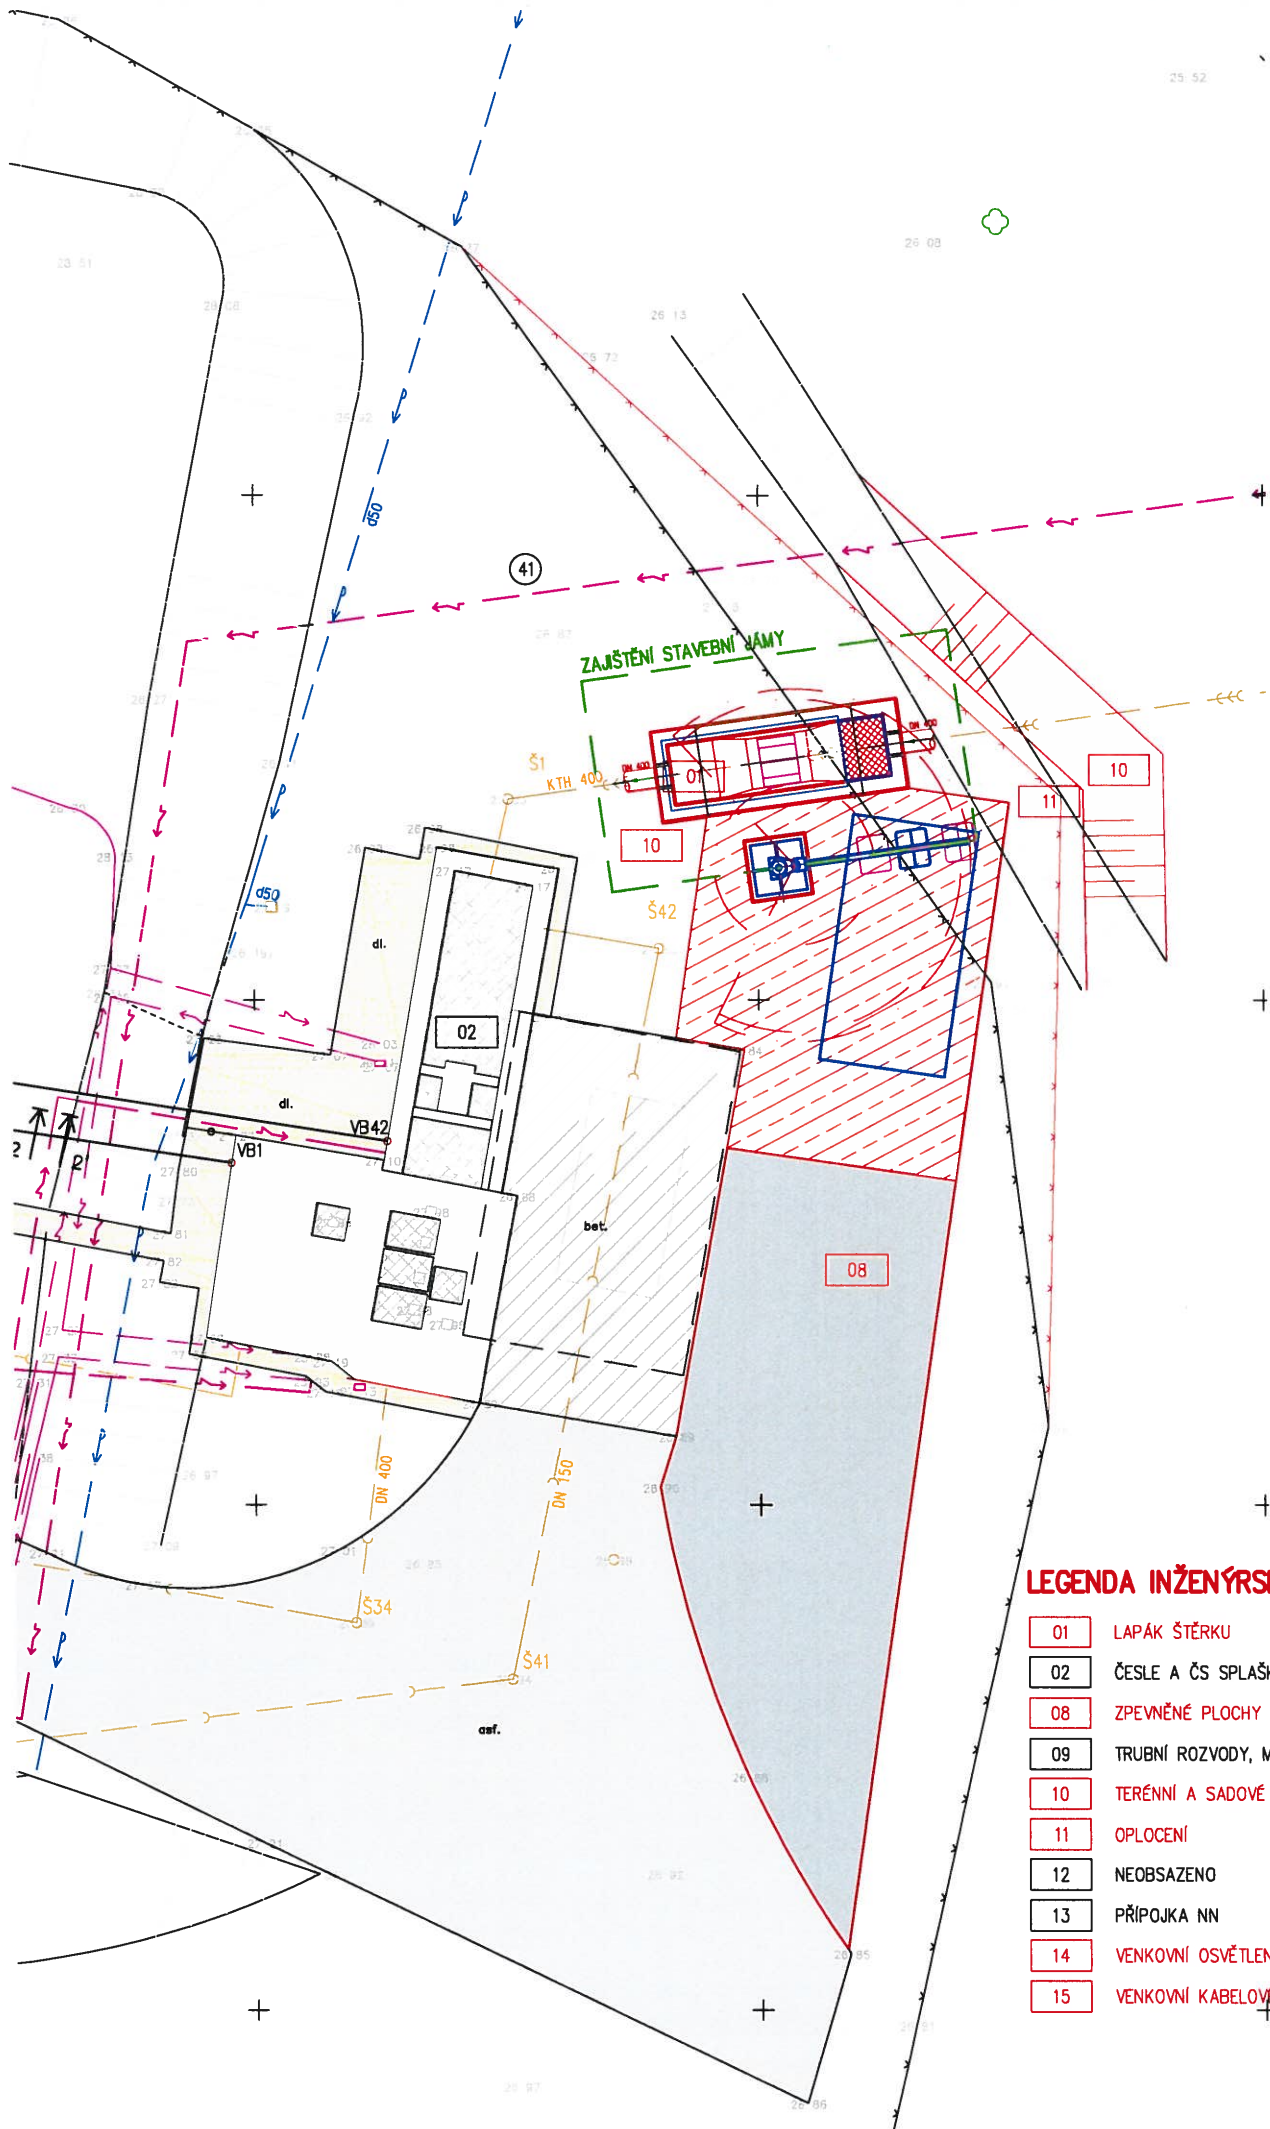

LEGENDA INŽENÝRSKÝCH OBJEKTŮ

- | | |
|----|------------------------------|
| 01 | LAPÁK ŠTĚRKU |
| 02 | ČESLE A ČS SPLAŠKŮ |
| 08 | ZPEVNĚNÉ PLOCHY |
| 09 | TRUBNÍ ROZVODY, MĚRNÝ OBJEKT |
| 10 | TERÉNNÍ A SADOVÉ ÚPRAVY |
| 11 | OPLOCENÍ |
| 12 | NEOBSAŽENO |
| 13 | PŘÍPOJKA NN |
| 14 | VENKOVNÍ OSVĚTLENÍ |
| 15 | VENKOVNÍ KABELOVÉ ROZVODY |

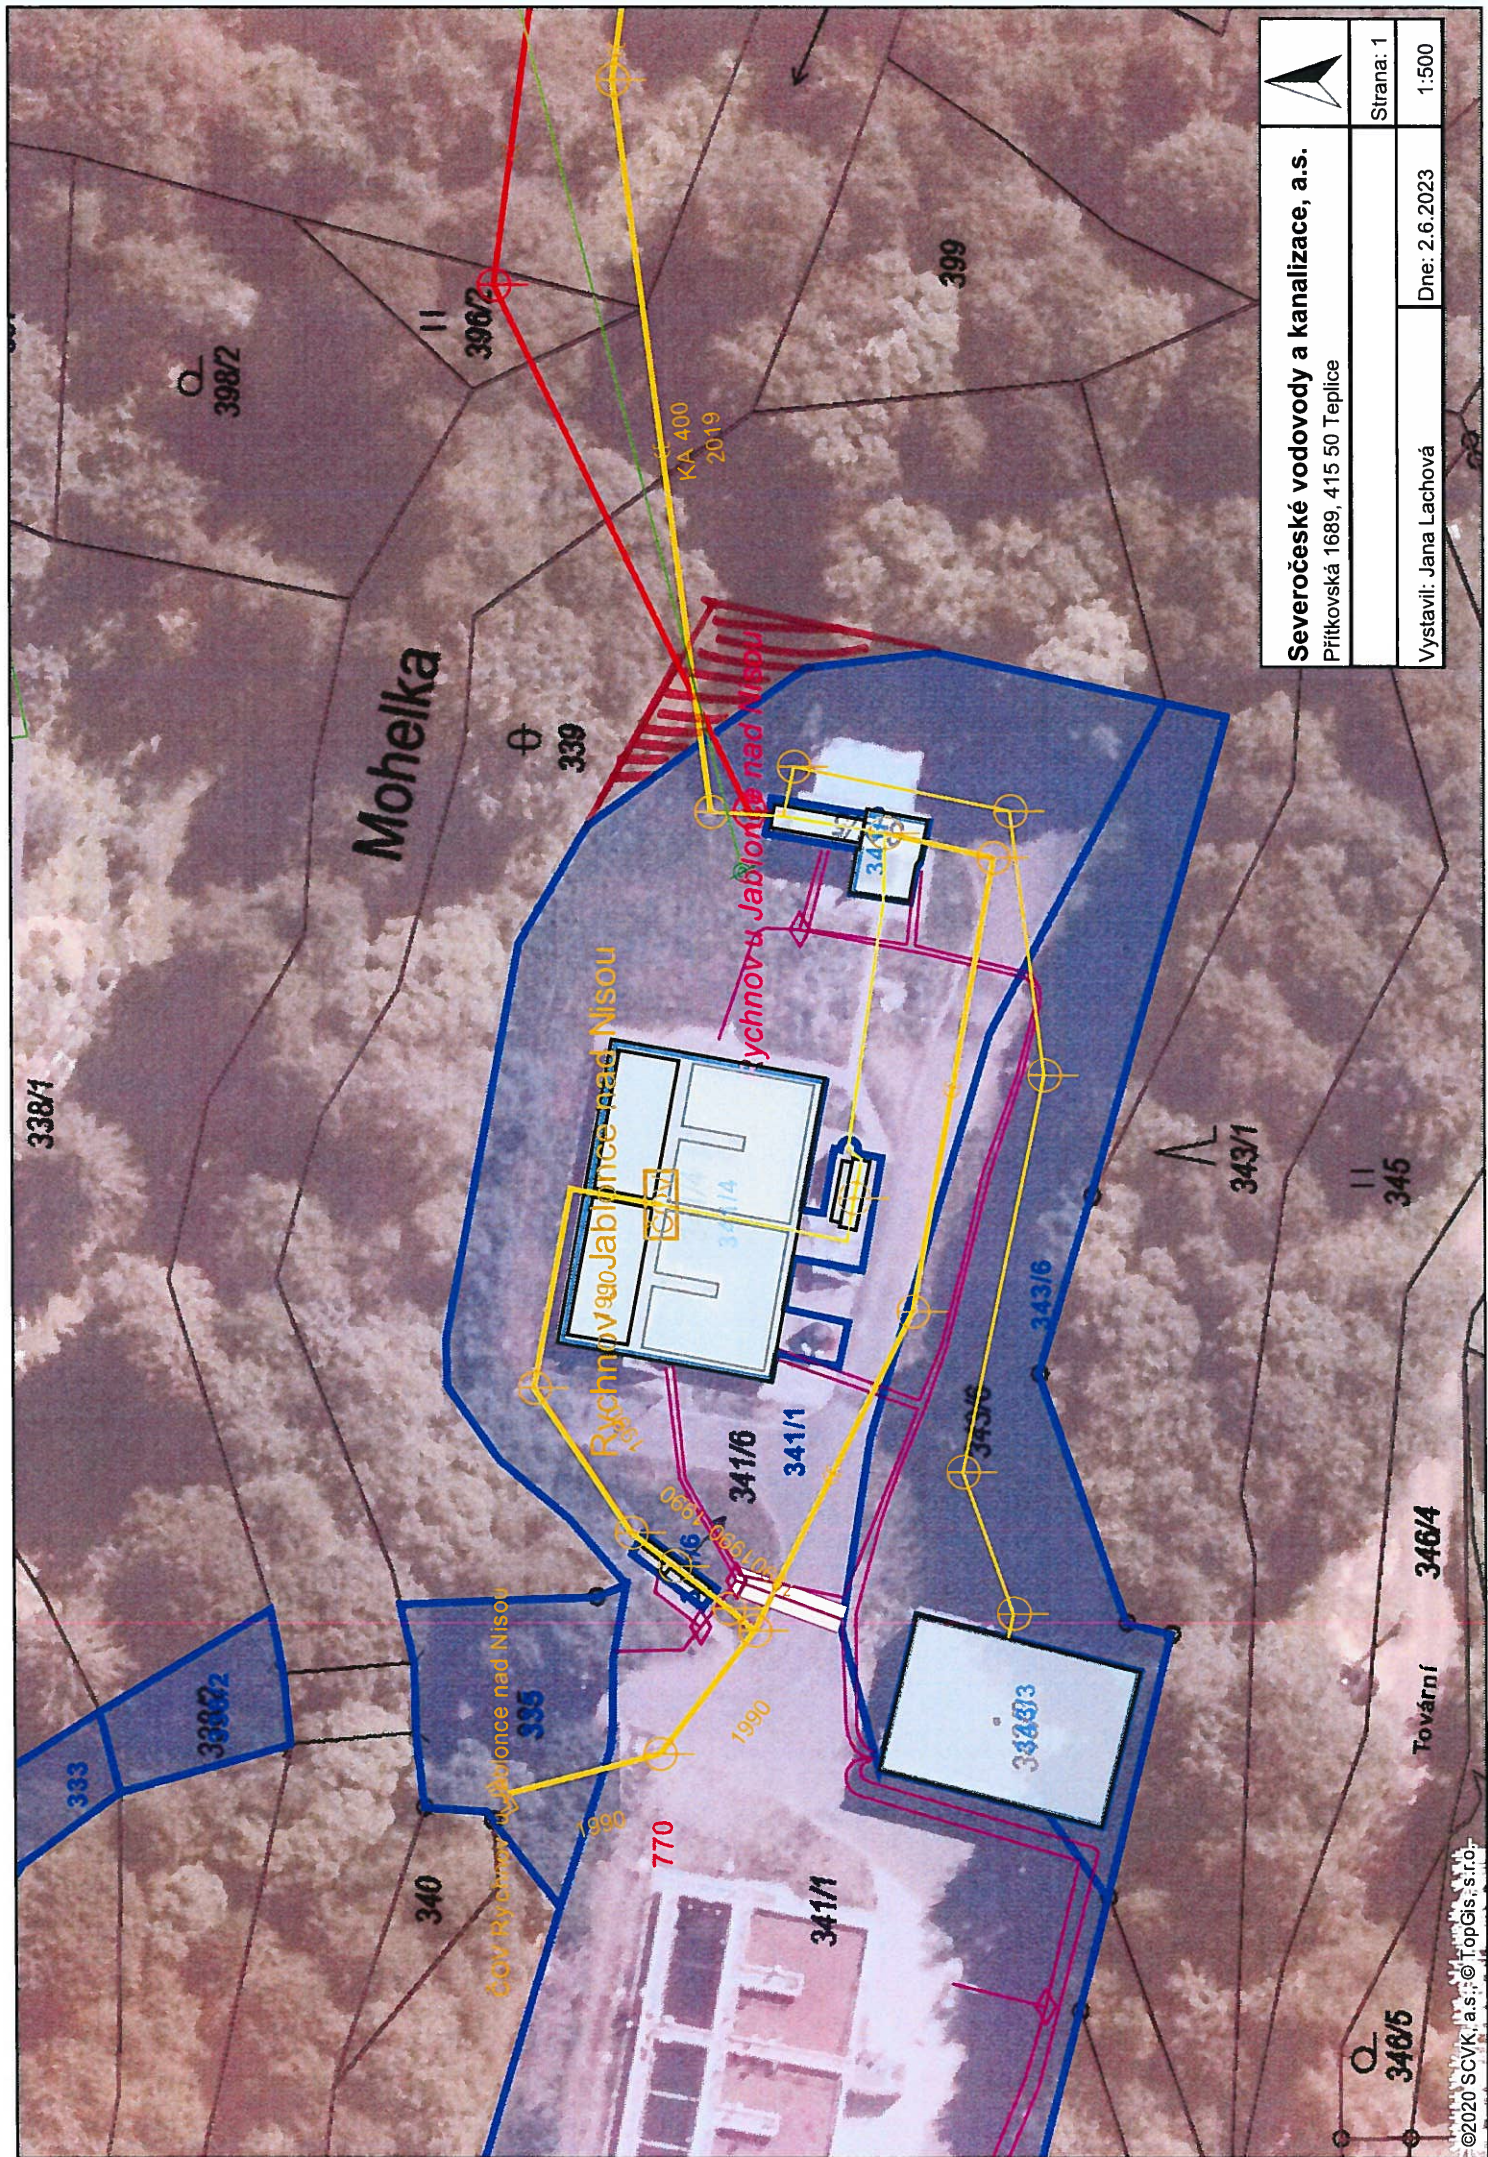

Severočeské vodovody a kanalizace, a.s.		
Přítkovská 1689, 415 50 Teplice		
Vystavil: Jana Lachová		Strana: 1
Dne: 2.6.2023		1:500