


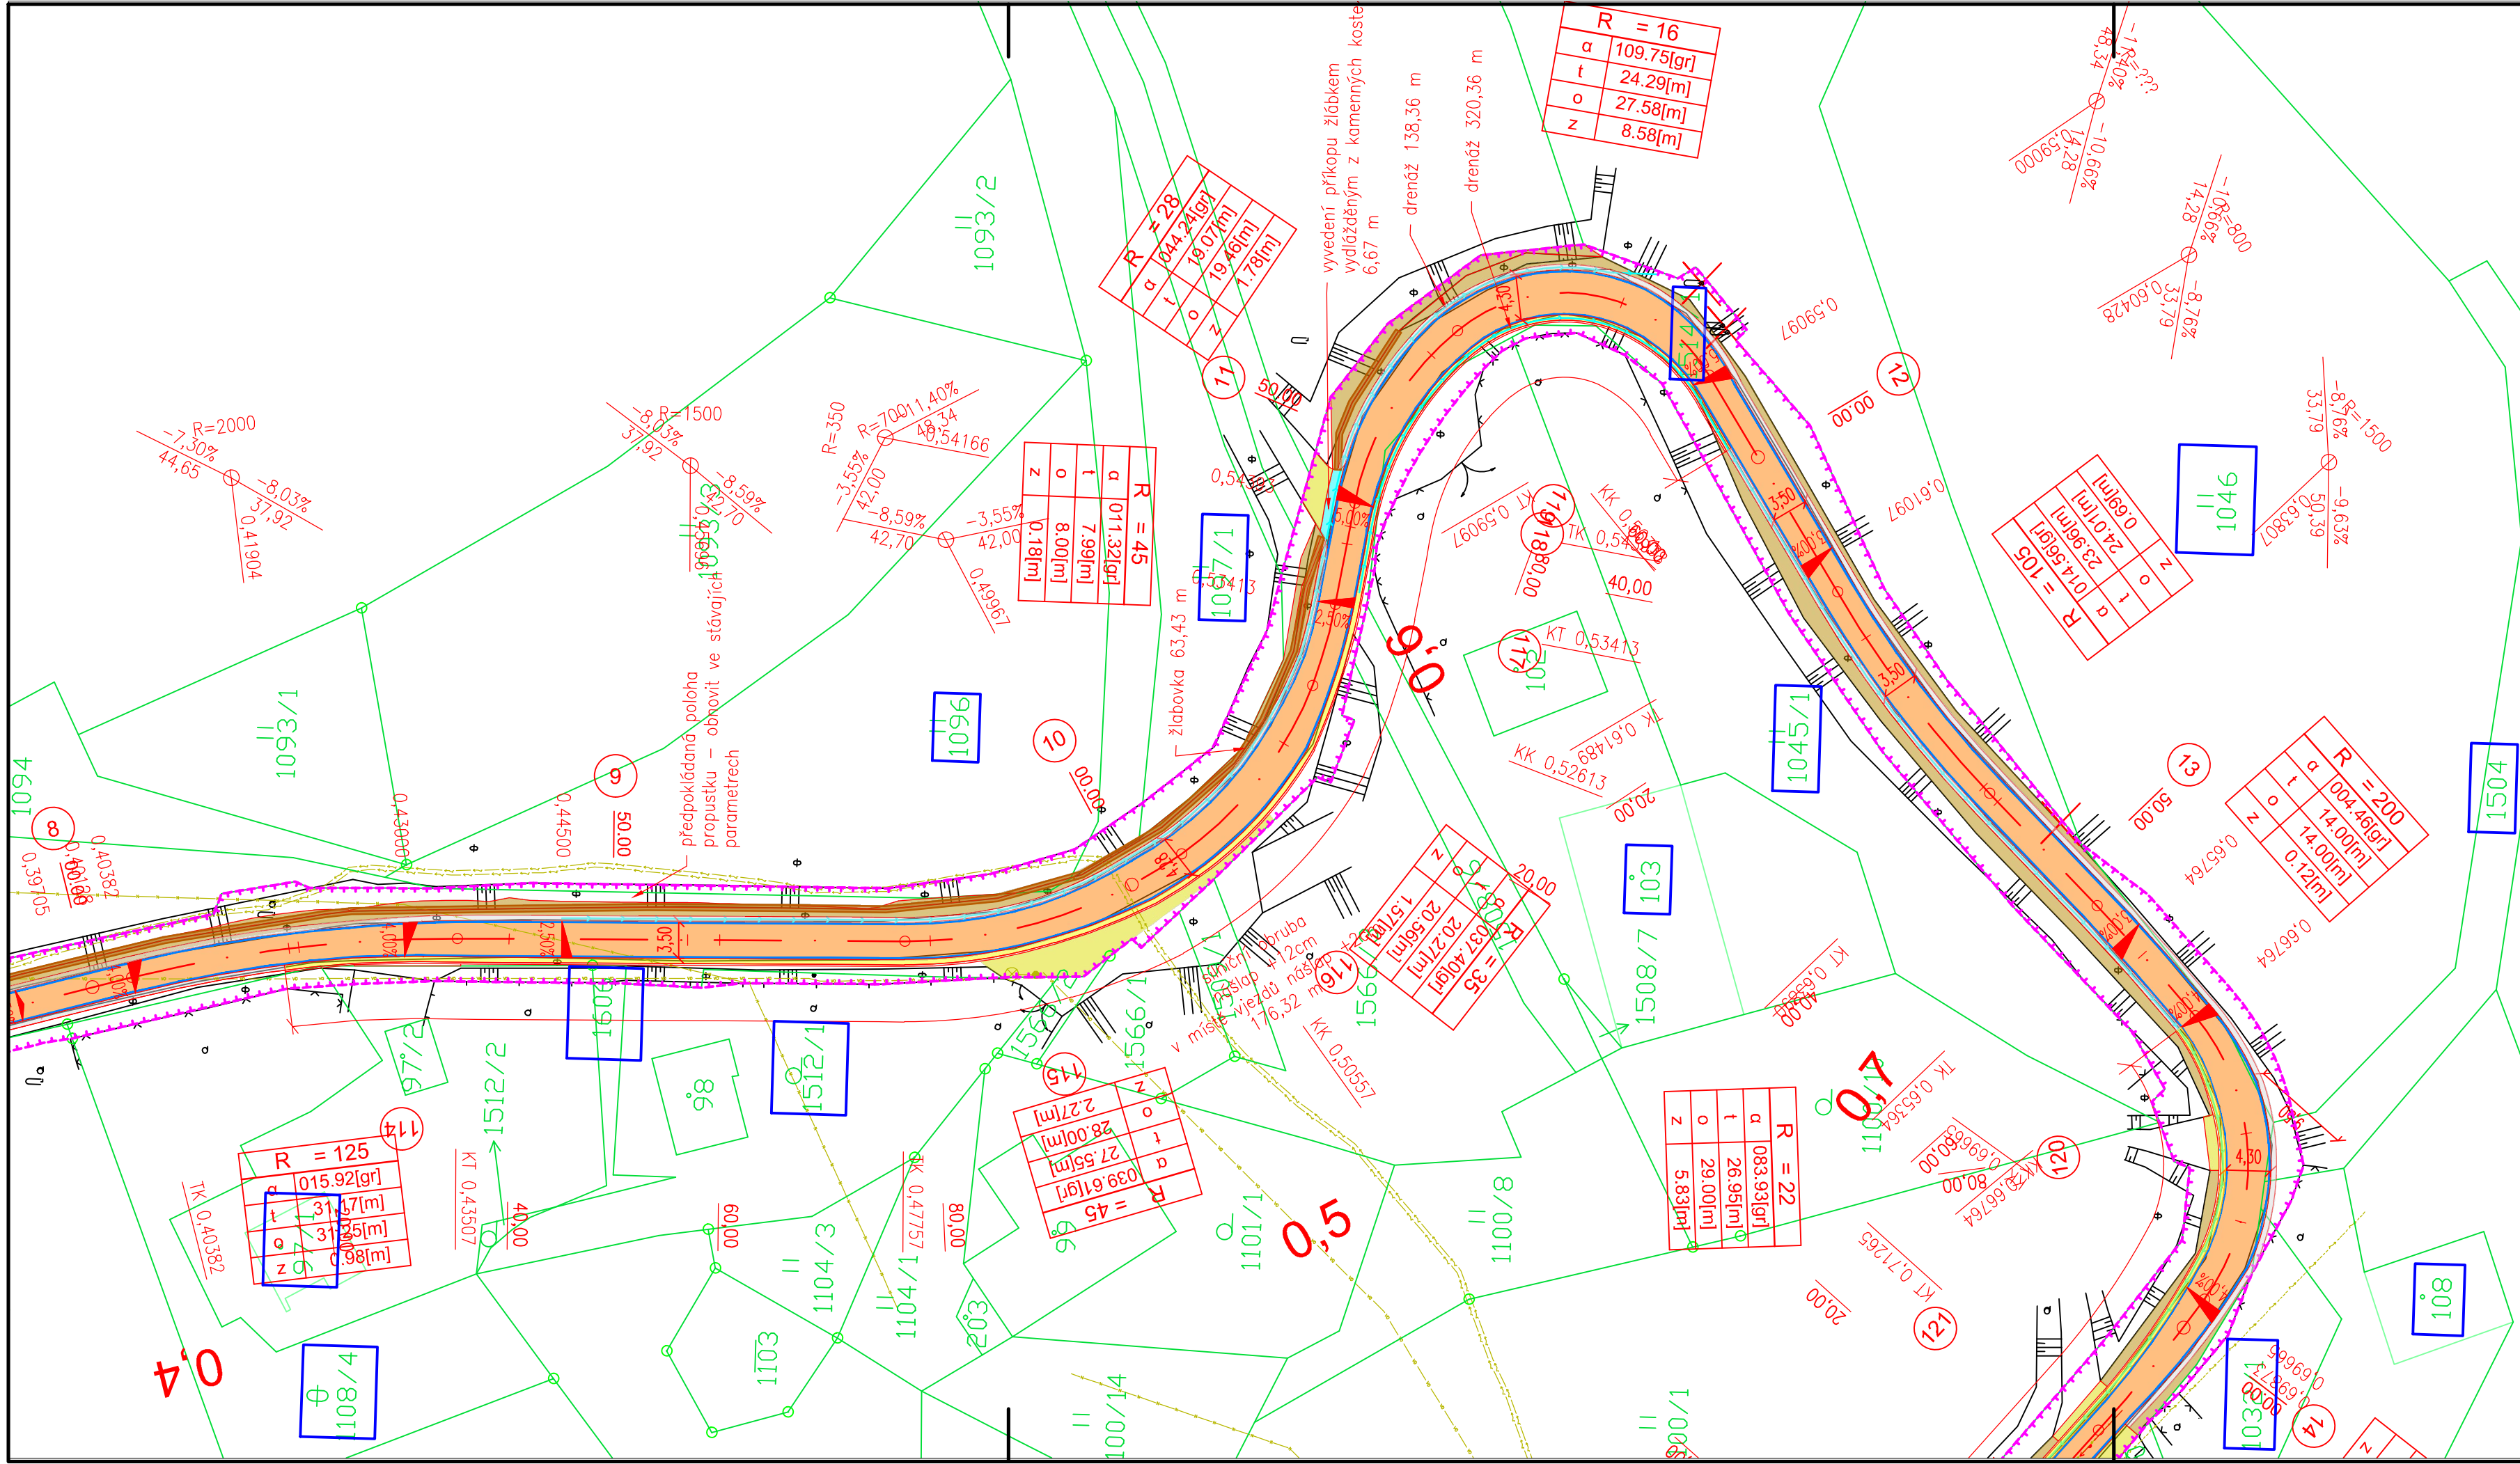

SEZNAM STAVEBNÍCH OBJEKTŮ

- SO 001 Příprava území
- SO 101 Komunikace
- SO 102 Propustky
- SO 301 Přeložka a ochrana vodovodu

LEGENDA

- STÁVAJÍCÍ STAV – ZAMĚŘENÍ
- KATASTR
- PARCELNÍ ČÍSLO / PARCELNÍ ČÍSLO POZEMKU DOTI
- HRANICE STAVBY
- KONSTRUKCE KOMUNIKACÍ
- SVODIDLA
- DRENÁŽ
- PŘELOŽKA/OCHRANA VODOVODU – SO301
- PŘÍKOP ZPEVNĚNÝ ŽLABOVKOU
- PROPUSTEK
- KÁCENÍ MIMOLESNÍ ZELENĚ
- STROM / SOUVISLÝ POROST
- STÁVAJÍCÍ DOPRAVNÍ ZNAČENÍ
- RUŠENÉ DOPRAVNÍ ZNAČENÍ
- NOVÉ ZNAČENÍ
- NOVÉ VODOROVNÉ ZNAČENÍ
- VOZOVKA – REKOSTRUKCE – SKLADBA S1
- KRAJNICE – NEZPEVNĚNÁ
- KRAJNICE ZADLAŽDĚNÁ
- STÁVAJÍCÍ TĚLESO KOMUNIKACE / PŘÍKOPY
- VJEZD – ASFALTOVÝ SKLADBA S2
- VJEZD – DLÁŽDĚNÝ – SKLADBA S3
- VJEZD – NEZPEVNĚNÝ – SKLADBA S4

Výškový systém Balt p.v.		Souřadný systém S-JTSK	
6			
5			
4			
3			
2			
1			
REVIZE	POPIS	DATUM	SCHVÁLIL

Sweco a.s. Táborská 31, 140 16 Praha 4 ČO: 26475081 www.sweco.cz SWECO 		VYPRACOVAL	Ing. Zákorová	
		PROJEKTANT	Ing. Zákorová	
		HL. PROJEKTANT	Ing. Kyp	
		TECH. KONTROLA	Ing. Kyp	
OBJEDNATEL: Krajská správa silnic Libereckého kraje, p.o.		ŘEDITEL DIVIZE	Ing. Kyp	
		ČÍSLO ZAKÁZKY	12 5132 01 02	
		STUPEŇ	DSP	
		DATUM	10/2025	
Silnice III/28714 Pelíkovice		FORMÁT	4 A4	
		MĚŘÍTKO	1 : 500	
		ARCHIVNÍ ČÍSLO	005913/25/1	
		ČÁST:	Objekty pozemních komunikací	
PŘÍLOHA: Podrobná situace – část 2		SO/PS	SO řady 100	
		ČÍSLO PŘÍLOHY	D.100.2.1.2	m
				1

Tato dokumentace včetně všech příloh (s výjimkou dat poskytnutých objednatelem) je duševním vlastnictvím akciové společnosti Sweco a.s. Objednatel této dokumentace je oprávněn ji využít k účelům vyplývajícím z uzavřené smlouvy bez jakéhokoliv omezení. Jiné osoby (jak fyzické, tak právnické) nejsou bez předchozího výslovného souhlasu objednatele oprávněny tuto dokumentaci ani její části jakkoli využívat, kopírovat (ani jiným způsobem rozmnožovat) nebo zpřístupnit dalším osobám.
Poznámka: Podpisy zpracovatelů jsou připojeny pouze k výřisku číslo 01 nebo originálu přílohy (matrice).

Název souboru: Výkres_C2.1.1 Katastrální situace – Část 1 1 00590812511 12 5132 01 02.dwg

