


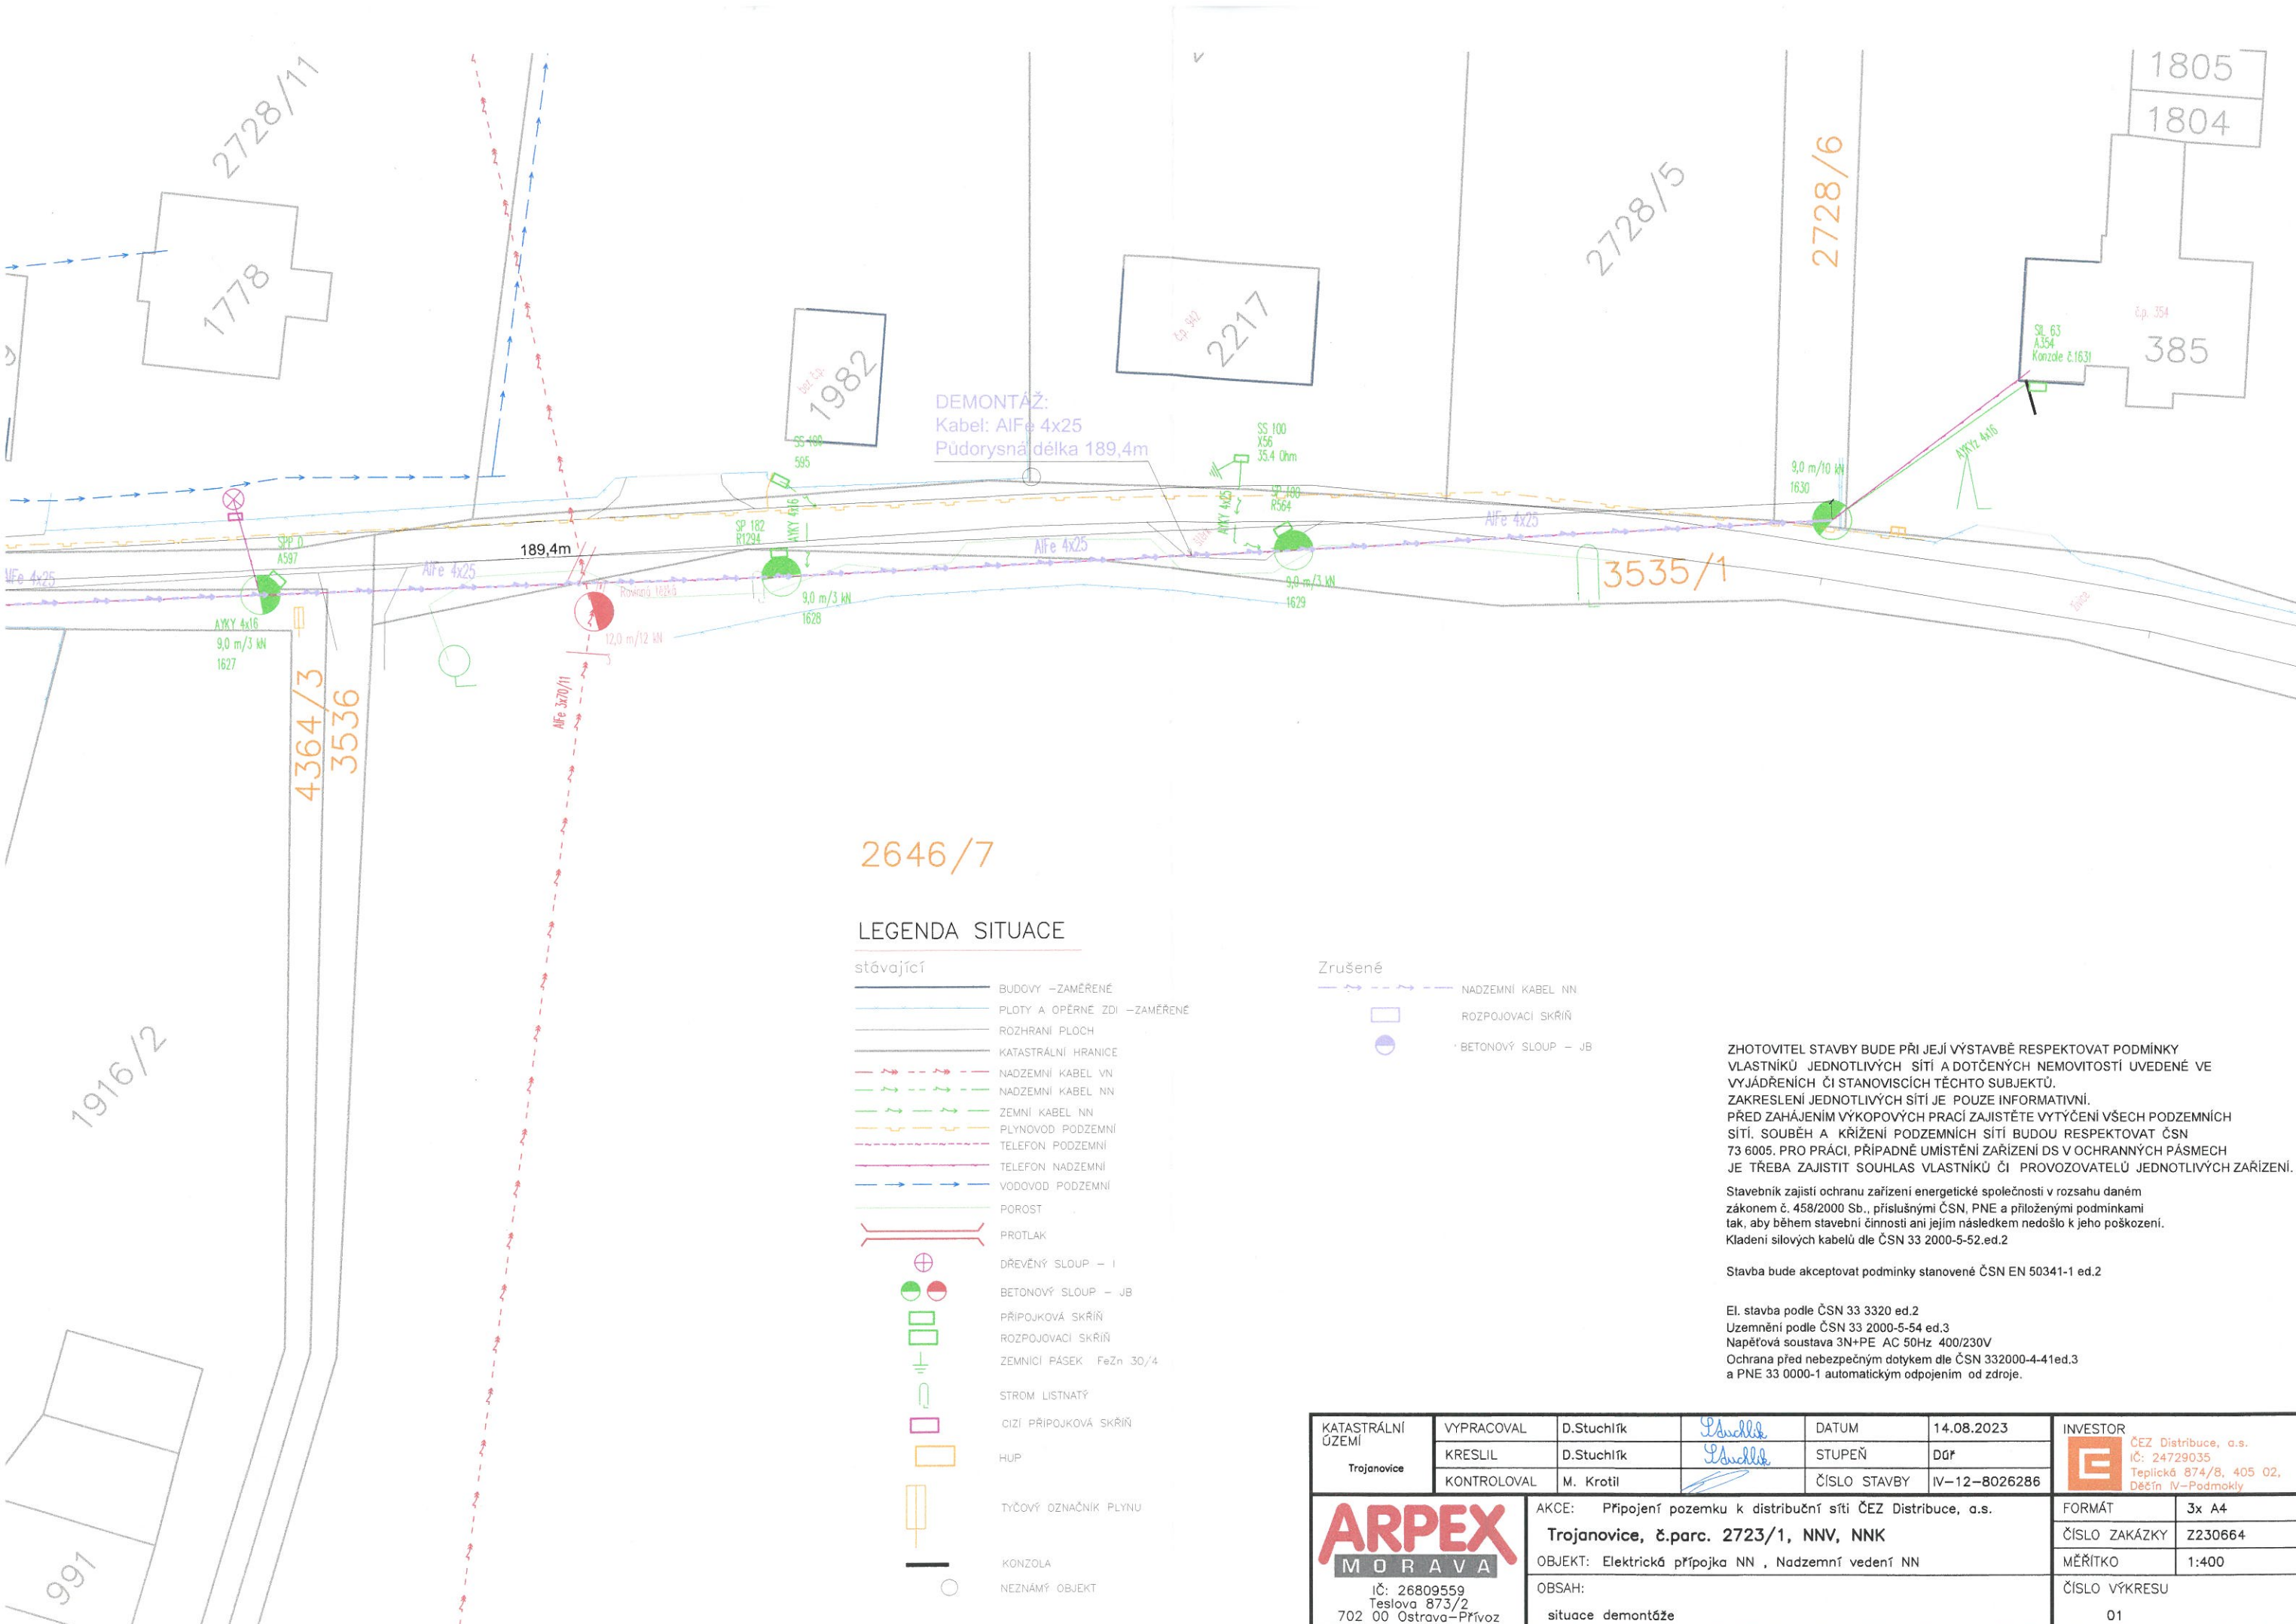

2646/7

LEGENDA SITUACE

- stávající
- BUDOVY –ZAMĚŘENÉ
 - PLOTY A OPĚRNÉ ZDI –ZAMĚŘENÉ
 - ROZHRANÍ PLOCH
 - KATASTRÁLNÍ HRANICE
 - NADZEMNÍ KABEL VN
 - NADZEMNÍ KABEL NN
 - ZEMNÍ KABEL NN
 - PLYNOVOD PODZEMNÍ
 - TELEFON PODZEMNÍ
 - TELEFON NADZEMNÍ
 - VODOVOD PODZEMNÍ
 - POROST
 - PROTLAK
 - DŘEVĚNÝ SLOUP – I
 - BETONOVÝ SLOUP – JB
 - PŘÍPOJKOVÁ SKŘÍŇ
 - ROZPOJOVACÍ SKŘÍŇ
 - ZEMNÍCI PÁSEK FeZn 30/4
 - STROM LISTNATÝ
 - CIZÍ PŘÍPOJKOVÁ SKŘÍŇ
 - HUP
 - TYČOVÝ OZNAČNÍK PLYNU
 - KONZOLA
 - NEZNAMÝ OBJEKT

- Zrušené
- NADZEMNÍ KABEL NN
 - ROZPOJOVACÍ SKŘÍŇ
 - BETONOVÝ SLOUP – JB

ZHOTOVITEL STAVBY BUDE PŘI JEJÍ VÝSTAVBĚ RESPEKTOVAT PODMÍNKY VLASTNÍKŮ JEDNOTLIVÝCH SÍTÍ A DOTČENÝCH NEMOVITOSTÍ UVEDENÉ VE VYJÁDRĚNÍCH ČI STANOVISCÍCH TĚCHTO SUBJEKTŮ. ZAKRESLENÍ JEDNOTLIVÝCH SÍTÍ JE POUZE INFORMATIVNÍ. PŘED ZAHÁJENÍM VÝKOPOVÝCH PRACÍ ZAJISTĚTE VYTÝČENÍ VŠECH PODZEMNÍCH SÍTÍ. SOUBĚH A KŘÍŽENÍ PODZEMNÍCH SÍTÍ BUDOU RESPEKTOVAT ČSN 73 6005. PRO PRÁCI, PŘÍPADNĚ UMÍSTĚNÍ ZAŘÍZENÍ DS V OCHRANNÝCH PÁSMECH JE TŘEBA ZAJISTIT SOUHLAS VLASTNÍKŮ ČI PROVOZOVATELŮ JEDNOTLIVÝCH ZAŘÍZENÍ. Stavebník zajistí ochranu zařízení energetické společnosti v rozsahu daném zákonem č. 458/2000 Sb., příslušnými ČSN, PNE a příloženými podmínkami tak, aby během stavební činnosti ani jejím následkem nedošlo k jeho poškození. Kladení silových kabelů dle ČSN 33 2000-5-52.ed.2

Stavba bude akceptovat podmínky stanovené ČSN EN 50341-1 ed.2

El. stavba podle ČSN 33 3320 ed.2
Uzemnění podle ČSN 33 2000-5-54 ed.3
Napětová soustava 3N+PE AC 50Hz 400/230V
Ochrana před nebezpečným dotykem dle ČSN 332000-4-41ed.3
a PNE 33 0000-1 automatickým odpojením od zdroje.

KATASTRÁLNÍ ÚZEMÍ Trojanovice	VYPRACOVAL	D.Stuchlík	<i>P. Stuchlík</i>	DATUM	14.08.2023	INVESTOR  ČEZ Distribuce, a.s. IČ: 24729035 Teplická 874/8, 405 02, Děčín IV-Podmokly	FORMÁT 3x A4
	KRESLIL	D.Stuchlík	<i>P. Stuchlík</i>	STUPEŇ	Důř		
	KONTROLOVAL	M. Krotil	<i>M. Krotil</i>	ČÍSLO STAVBY	IV-12-8026286		
		AKCE: Připojení pozemku k distribuční síti ČEZ Distribuce, a.s.				ČÍSLO ZAKÁZKY	2230664
IČ: 26809559 Teslova 873/2 702 00 Ostrava-Průvoz		Trojanovice, č.parc. 2723/1, NNV, NNK				MĚŘÍTKO	1:400
		OBJEKT: Elektrická přípojka NN, Nadzemní vedení NN				ČÍSLO VÝKRESU	
		OBSAH: situace demontáže				01	

22

ENÉ

