




LEGENDA: SO 100 - KOMUNIKACE A ZPEVNĚNÉ PLOCHY

2298 m²	CYKLOSTEZKA - ACO 11 TL 50 mm
315,1 m²	LÁVKA - ACO 11 TL 50 mm
323 m²	ZEMNÍ LÁVČKA - OHUMUSOVÁNÍ TL 150 mm, SKLON 0,0% OD OBRUBY + OSEV TRAVNÍM SEMENEM
	ZELĚŘ - SVAH V NÁSPU, OHUMUSOVÁNÍ TL 150 mm, SKLON 1:2,5 + OSEV TRAVNÍM SEMENEM
	ZELĚŘ - SVAH V ZÁŘEZU, OHUMUSOVÁNÍ TL 150 mm, SKLON 1:2,5 + OSEV TRAVNÍM SEMENEM
	HLADINA Q100 - ŘEKA JIZERA, SPRÁVCE TOKU POVODÍ LABE
	HLADINA Q20 - ŘEKA JIZERA, SPRÁVCE TOKU POVODÍ LABE
	HLADINA Q5 - ŘEKA JIZERA, SPRÁVCE TOKU POVODÍ LABE

LEGENDA: DÉLKY A DRUHY OBRUB

LEGENDA: SILNIČNÍ BET. OBRUBNÍK 100 x 250 mm ŠLÁPNUTÍ 0,0 mm	668 mb
LEGENDA: SILNIČNÍ BET. OBRUBNÍK 100 x 250 mm ŠLÁPNUTÍ 80,0 mm	634 mb

DATOVÝ PODKLAD © ČÚŽK [2024]
https://services.cuzk.cz/dgn/ku/

GENERÁLNÍ PROJEKTANT:	PK FLORA s.r.o. Bořivojova 2420/19, 130 00 Praha 3 - Vinohrady +420 775 291 190 dominik.phlon@pkflora.cz IČO: 29156556, DIČ: CZ29156556	RAZÍTKO, PODPIS:
PODODAVATEL:	BENING s.r.o. Benešov u Semil 7, 512 06 Benešov u Semil IČO: 04773639, DIČ: CZ04773639	RAZÍTKO, PODPIS:
INVESTOR:	MĚSTO ROKYTNICE NAD JIZEROU Horní Rokytnice 197, 512 44 Rokytnice nad Jizerou IČO: 00276057 DIČ: CZ00276057	RAZÍTKO, PODPIS:
ZODPOVĚDNÝ PROJEKTANT:	DOMINIK PLHOŇ	PODPIS:
PODPIS:	PODPIS:	VYPRACOVAL:
		LUKÁŠ KULHÁNEK
		HLAVNÍ PROJEKTANT:
		ING. VOJTECH PLECITÝ

ZÁST PROJEKTOVÉ DOKUMENTACE:

B - VÝKRESY

NÁZEV STAVBY:

GREENWAY JIZERA
ÚSEK PEŘIMOV - PASEKY NAD JIZEROU
ETAPA 11 A 12; ČÁST XI-2 - XI-5 A XII-1 - XII-5
k.ú. Jablonec nad Jizerou [655929], k.ú. Dolní Rokytnice [740900]

VÝKRES:

KOORDINAČNÍ SITUAČNÍ VÝKRES

STUPEŇ PD:	ČÍSLO PŘÍLOHY:	ČÍSLO PŘÍLOHY:
STUDIE	03	
ZÁKAZOVÉ ČÍSLO:	DATUM:	MĚŘÍTKO:
23037	02/2024	1:500