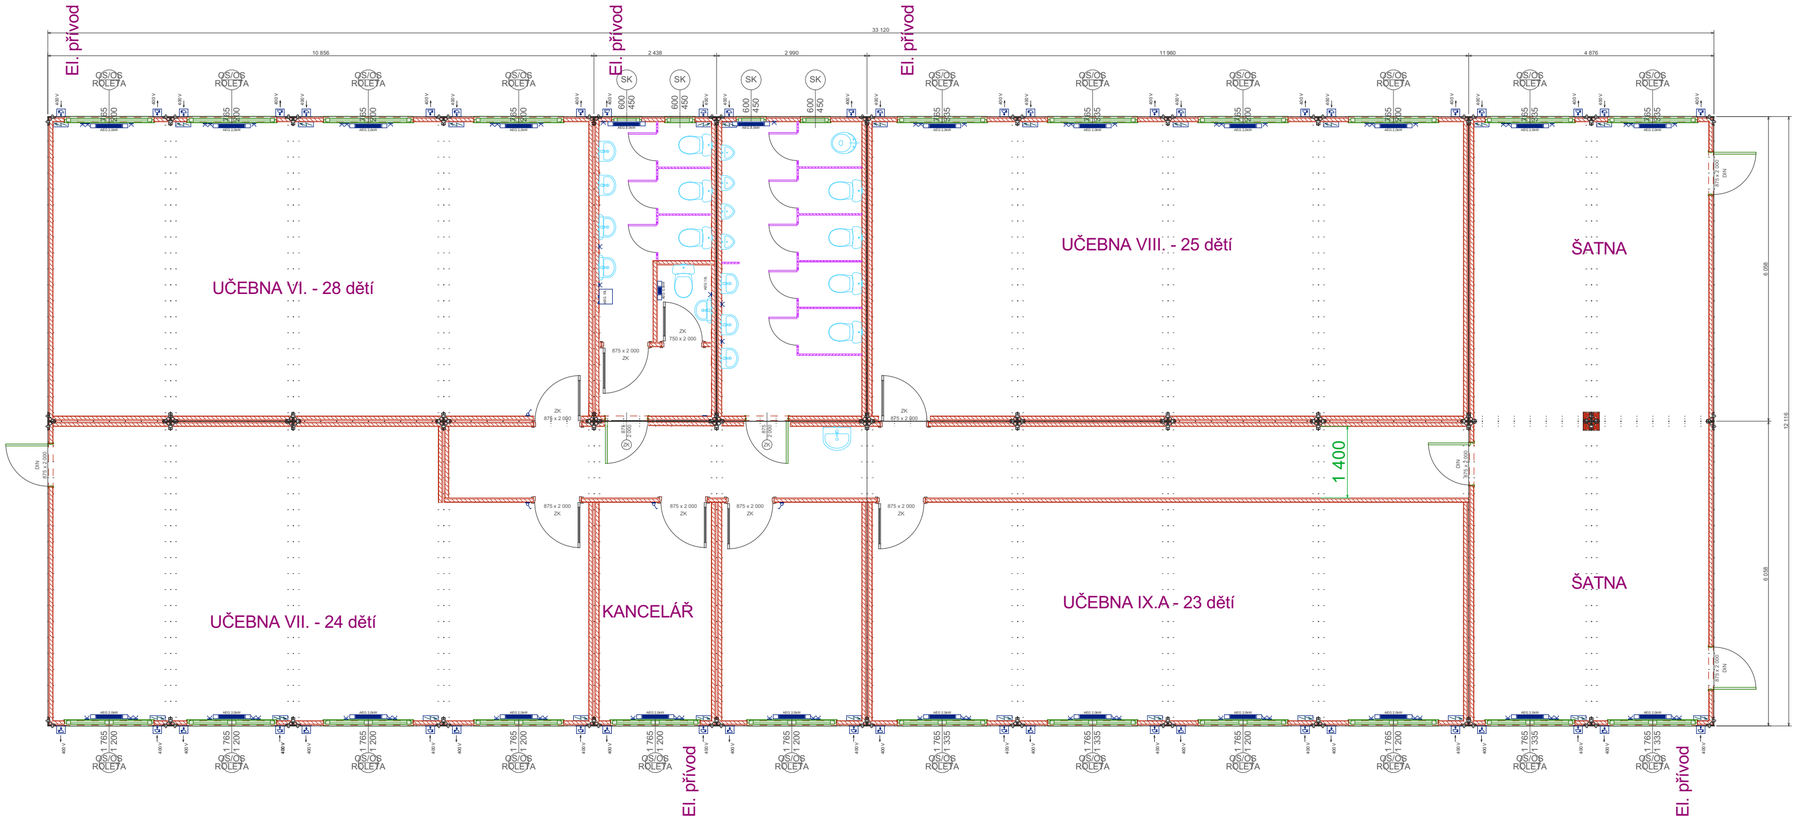

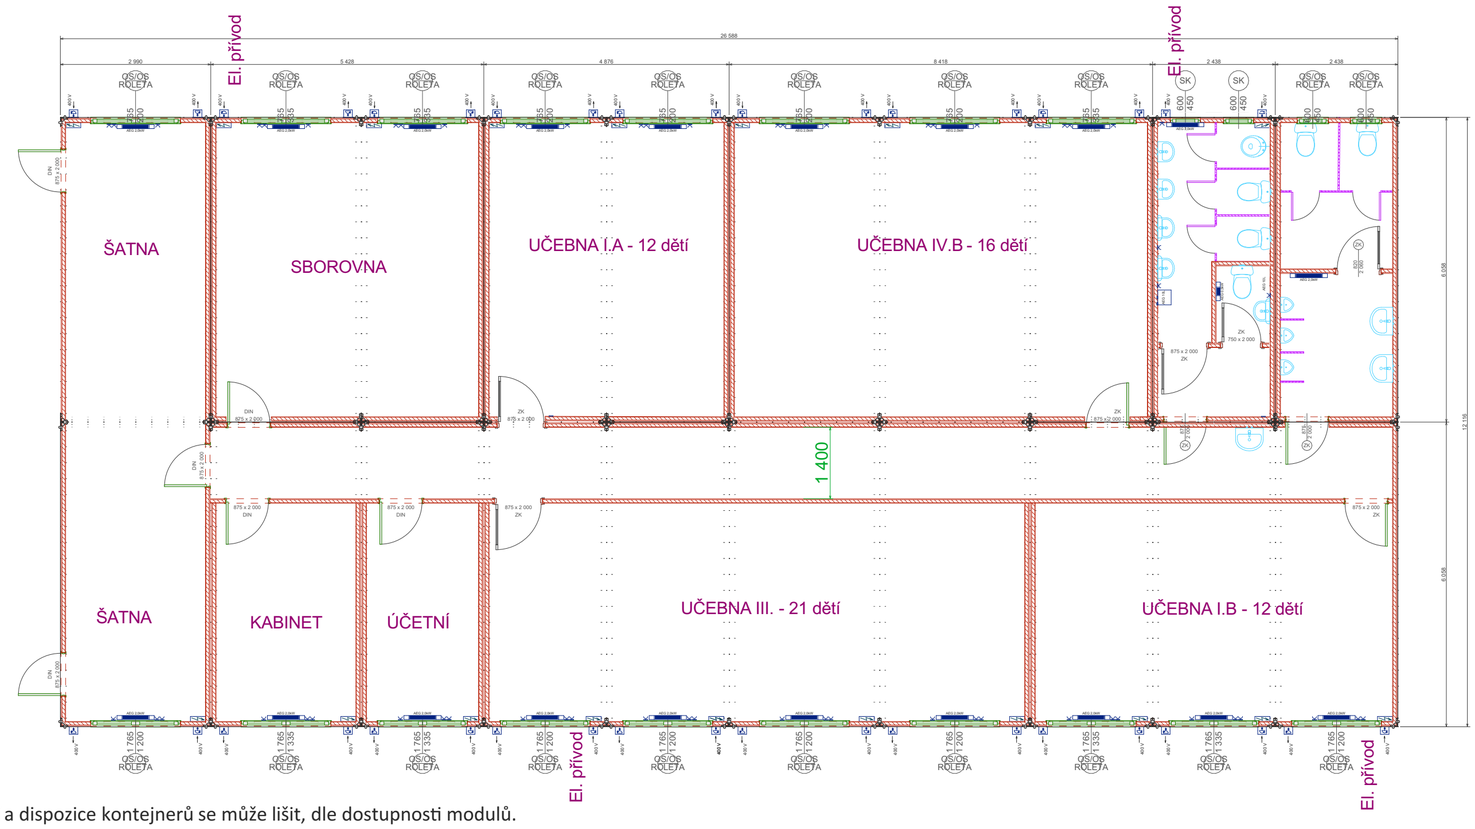

*Půdorys je pouze ilustrativní, vybavení a dispozice kontejnerů se může lišit, dle dostupnosti modulů.

KOMA

KOMA RENT s.r.o.
www.KOMA-RENT.cz

Zákazník: ZŠ Kunín