


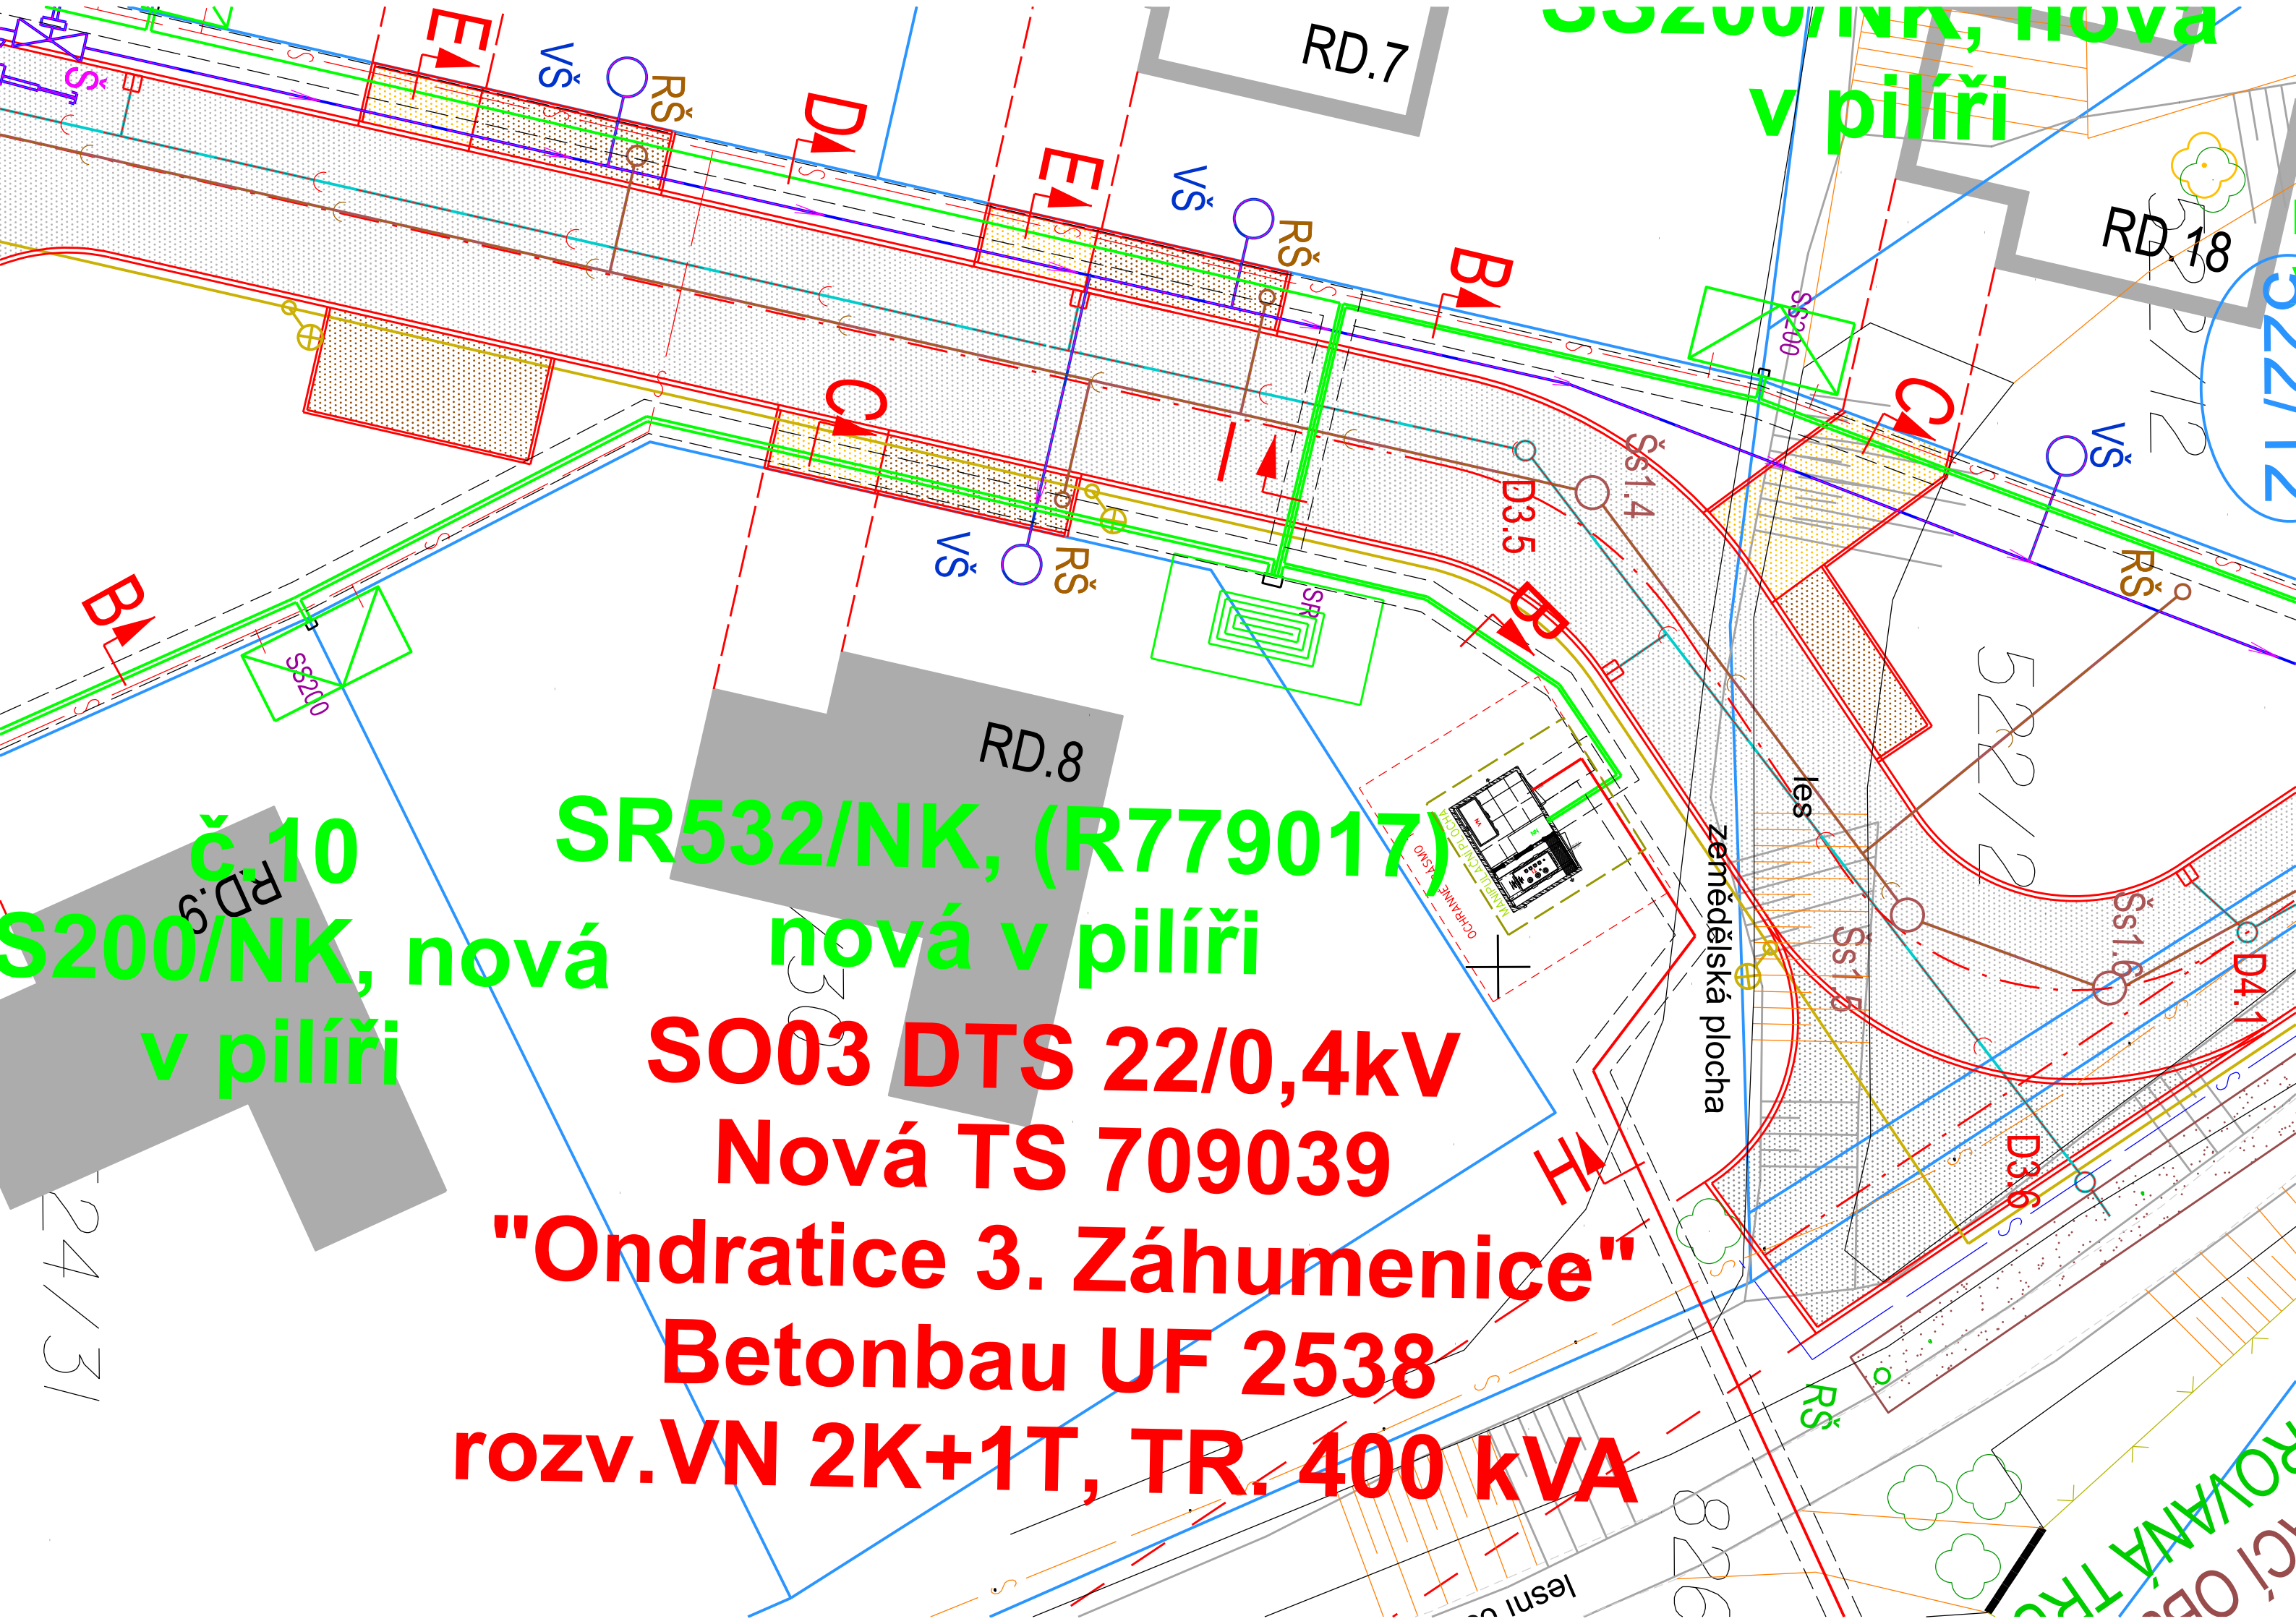

**S200/NK, nová  
v pilíři**

RD.18

RD.8

**SR532/NK, (R779017)**

**nová v pilíři**

**č.10  
RD.9  
S200/NK, nová  
v pilíři**

**SO03 DTS 22/0,4kV**

**Nová TS 709039**

**"Ondratice 3. Záhumenice"**

**Betonbau UF 2538**

**rozv.VN 2K+1T, TR. 400 kVA**

zemědělská plocha

522/12

Ss1.6

Ss1.5

D3.6

D4.1

H

RŠ










