



KONCEPCE ÚPRAV HŘBITOVA V KUNÍNĚ

Popis stavu

Charakter místa:

Hřbitov v obci **Kunín** se nachází na okraji obce, obklopen poli a lukami. Je vymezen zděným plotem z režného zdiva z jižní a západní strany s kovanu brankou a portálem z popínavých rostlin. Ze západu je hřbitov vymezen slepou stěnou hrobky. Severní a východní hranice hřbitova tvoří plot z pletiva.

Charakter hřbitova:

Hřbitov je **osově symetrický** na půdorysné stopě ze (severozápadu kosého) **čtverce o rozměrech 60 x 60 m**. Rozmístění významných objektů vytváří na hřbitově **pomyslný pohybový kříž**, který dělí hřbitov do čtyř souměrných segmentů.

Výrazným materiálem, vyskytujícím se na hřbitově, je režné zdivo. To se nachází na hřbitovní zdi, ale i na kapli, která se nachází naproti vstupu na hřbitov.

Hroby jsou víceméně jednotného charakteru - běžně je používán různý kámen v odstínech šedé. Použita bývá žula nebo pískovec, ale i umělé betony.

Atmosféra místa:

Hřbitov má komorní **atmosféru plnou klidu**. Jižní část (při vstupu na hřbitov) působí díky absenci vzrostlé zeleně méně intimně, než část severní, ve které se nachází dva pomyslné "pokoje" s urnovými hroby, které jsou vymezeny stěnami ze vzrostlých tují. Právě tento pocit intimity je žádoucí a nese genius loci Kunínského hřbitova.



HŘBITOV

ZÁMEK KUNÍN

HLAVNÍ DOPRAVNÍ TEPNA





LEGENDA

- Budovy
- Významné objekty
- Urnové hroby
- Klasický hrob
- Plánovaný hrob
- Vybavení hřbitova
- Trávník
- Pole
- Zpevněná komunikace
- Polní cesta
- Vstup do objektu
- Vstup na území
- Soliterní strom
- Vzrostlé tuje
- Keře
- Oplocení
- Zděné oplocení
- Katastrální hranice



kresby Sylvie Kupčové z průzkumu hrobky, 1998

Historie hřbitova

- 1810** položen základní kámen kostela- stavbou pověřen mladý architekt z Opavy Franz Biela
první pohřeb 1812 G.A. Schindler
- 1858** vysvěcena evangelická část hřbitova
- 1970** odprodány staré německé hroby občanům Kunína a jako kámen na základy staveb
- 1975** hřbitov spadá pod Nový Jičín - snaha vesnické hřbitovy rušit
- 1989** nerealizovaný projekt rekonstrukce hřbitova
- 1994** vytvoření pietního místa dochovaných německých náhrobků
- 1998** průzkum hrobky Schindlerů
- 2000** projekt ozelenění hřbitova architektkou M. Prokopovou
- 2002** nové lavičky
- 2002** rozsypová loučka vedle hrobky - 2012 zrušena z důvodu nevyužívání - prostor použit pro nové urnové hroby
- 2003** nová dlažba při vstupu na hřbitov
- 2010** nalezeny v základech budovy staré německé náhrobky při rekonstrukci šaten TJ sokol - umístění vedle márnice
- 2017** opravena márnice



LEGENDA

- Budovy
- Významné objekty
- Urnové hroby
- Klasický hrob
- Plánovaný hrob
- Vybavení hřbitova
- Trávník
- Pole
- Zpevněná komunikace
- Polní cesta
- Vstup do objektu
- Vstup na území
- Soliterní strom
- Vzrostlé tuje
- Keře
- Oplocení
- Zděné oplocení
- Katastrální hranice
- Hlavní pohybová osa
- Vedlejší pohybová osa
- Intenzita pohybu návštěvníků



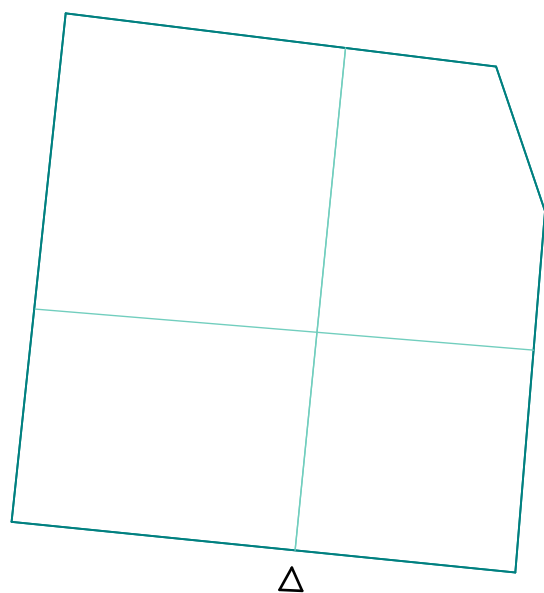



schéma symetričnosti hřbitova

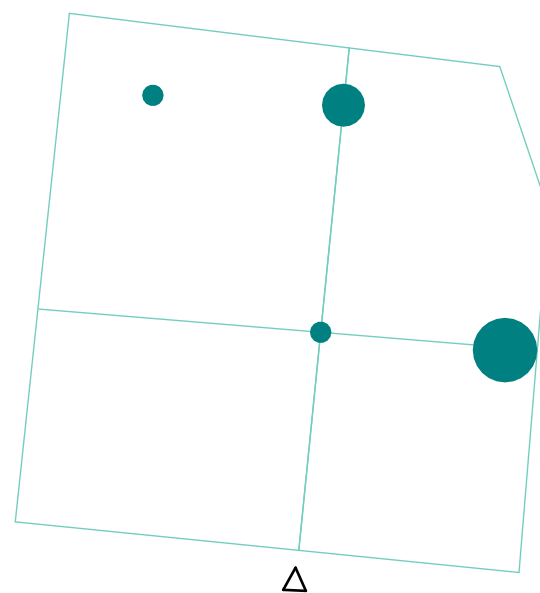


významné objekty

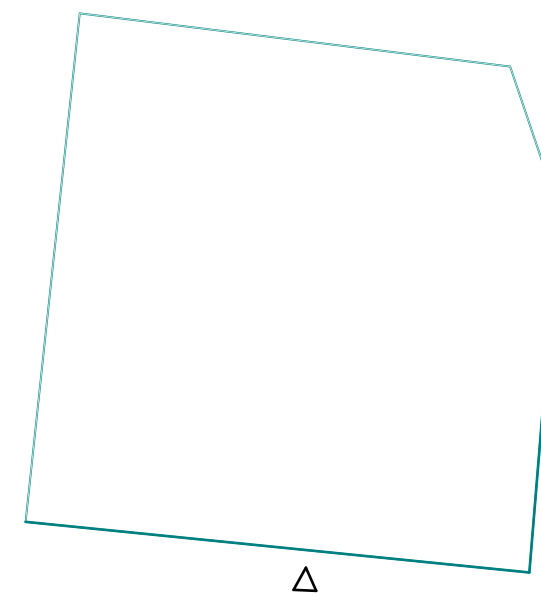


pocitové vymezení hřbitova

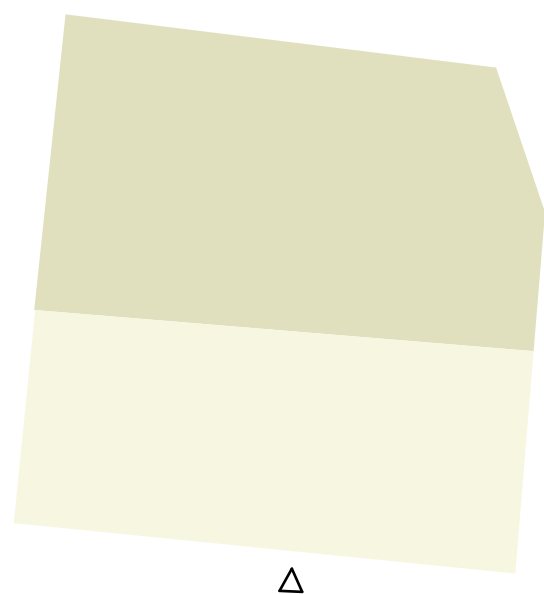

intenzita ozelenění hřbitova

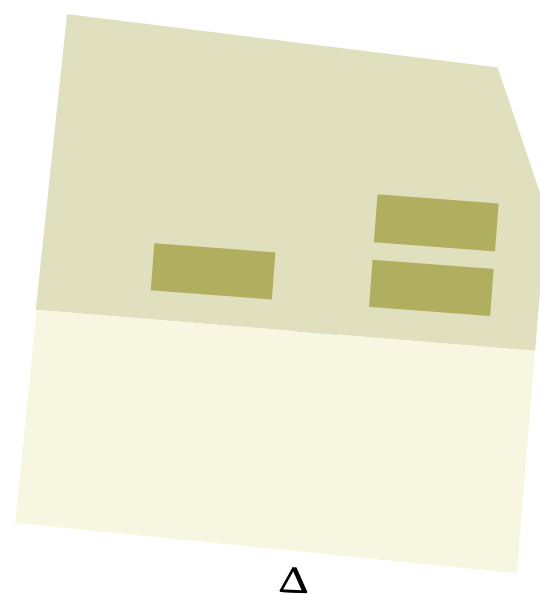

pocit intimity

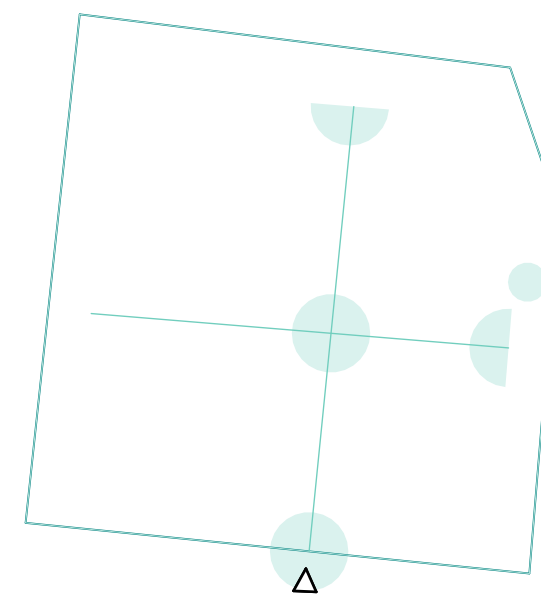

největší pohyb osob



① technické zázemí hřbitova / márnice



② pohled na kapli ze západu



③ pohled na kapli z východu - budoucí prostor pro urnové hroby



④ vývěsní tabule u branky



⑤ vstup na hřbitov



⑥ centrální kříž



⑦ západní hranice hřbitova



⑧ pohled na hřbitov ze západu



⑨ pohled na hrobku ze Severu, studna



⑩ část německých náhrobků



⑪ pamětní kniha



⑫ pohled na hrobku ze západu



LEGENDA:

- Trávník
- Živý plot stávající
- Živý plot navrhovaný
- Květinový záhon
- Hroby
- Stavební objekty, oplocení
- Zpevněná plocha - beton
- Zpevněná plocha - kámen, pomníky
- Šlapáky - navrhovaná cesta
- Informační tabule
- Pergola stávající
- Pergola navrhovaná
- Stojan na kola
- Pomník, kříž

Stav / Návrh

- Solitérní keře - listnaté
- Solitérní keře - jehličnaté
- Solitérní stromy - listnaté
- Solitérní stromy - jehličnaté


- kresba technické mapy
- hranice parcel
- hranice řešeného území
- kompoziční osa
- parcelní číslo

DŘEVINY NAVRŽENÉ K VÝSADBĚ ČIPŘESAZENÍ:


AP"D	Acer platanoides "Drumondii"	PSK	Prunus serrulata "Kanzan"
AP"KK"	Acer pseudoplatanus "Krimson King"	RA	Ribes alpinum
FE"P"	Fraxinus excelsior "Pendula"	Rh.	Rhododendron sp.
GD	Gymnocladus dioica	R	Rosa sp.
LA	Laburnum agnagyioides	SI	Sorbus intermedia
LV	Ligustrum vulgare	SV	Syringa vulgaris
LC	Lonicera caprifolium	TB	Taxus baccata
PF	Potentilla fruticosa	TO	Thuja occidentalis
PD	Prunus domestica	TP	Thuja plicata
PL	Prunus laurocerasus	V"P"	Viburnum "Pragense"
PP"C"	Prunus padus "Colorata"		

Zpracoval:	Ing. Miroslava Prokopová		Ing. Miroslava PROKOPOVÁ návrhář a projektant v oboru ZAHRADNÍ ARCHITEKTURA IČO: 655 97 353
Investor:	Obecní úřad Kunín, Kunín 69. 742 53	Datum:	ČERVEN 2001
Název akce:	NÁVRH OBNOVY HŘBITOVA V KUNÍNĚ		Měřítko: 1 : 200
			Druh PD: Studie
Název výkresu:	Návrh - půdorys řešení		Č. zakázky: 3.
			Č. výkresu: 2


NÁVRHOVÁ ČÁST

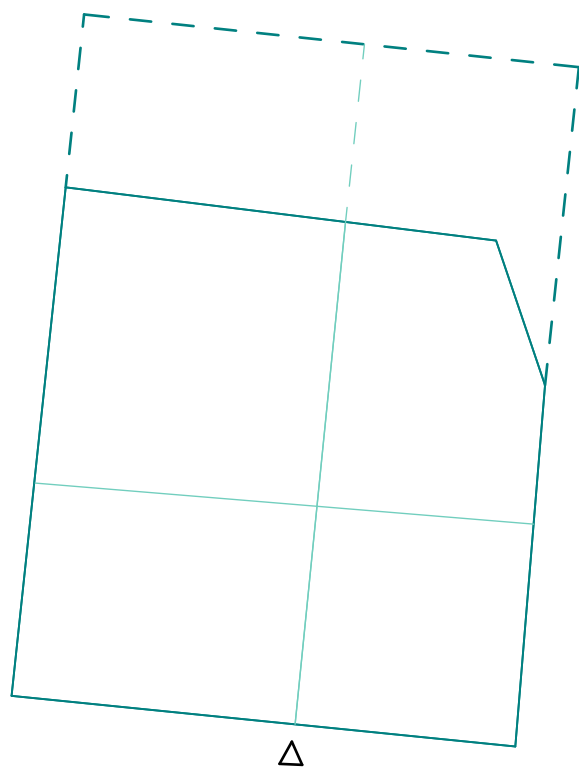


zachování symetričnosti hřbitova

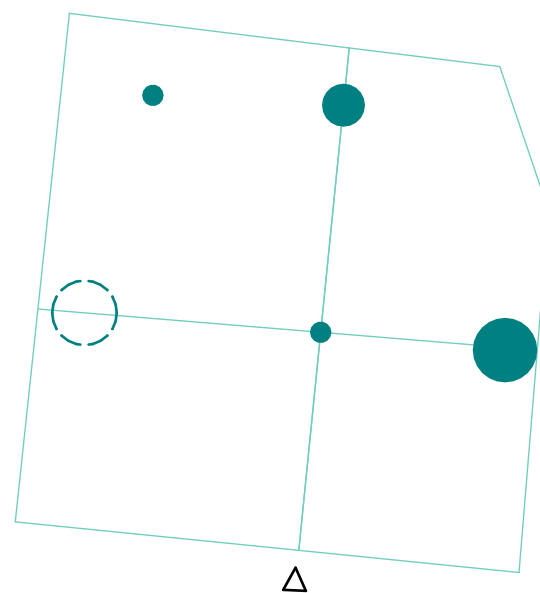


doplnění schéma kříže dalším významným objektem -
kolumbáři

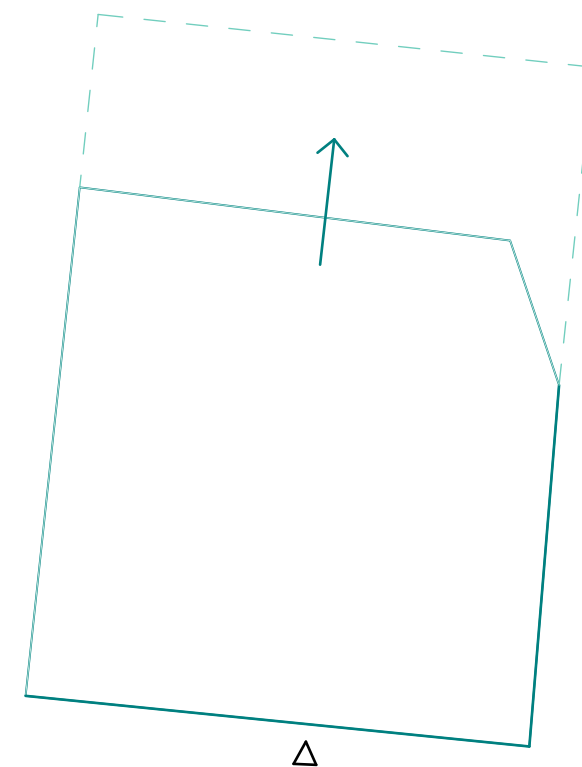


možný **růst hřbitova** směrem na sever

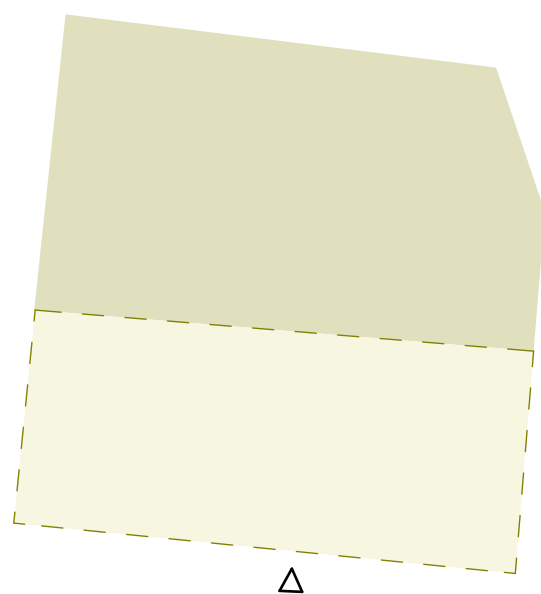

intenzivnější ozelenění hřbitova

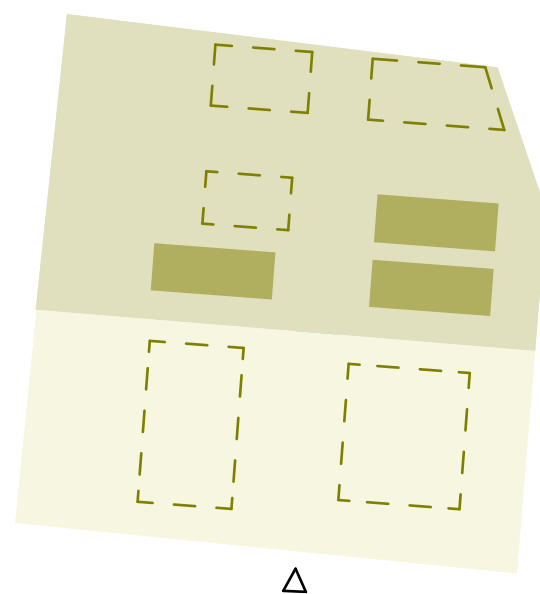

podpora **pocitu intimacy** - dosažení zelení a vytvoření
"pokojů"

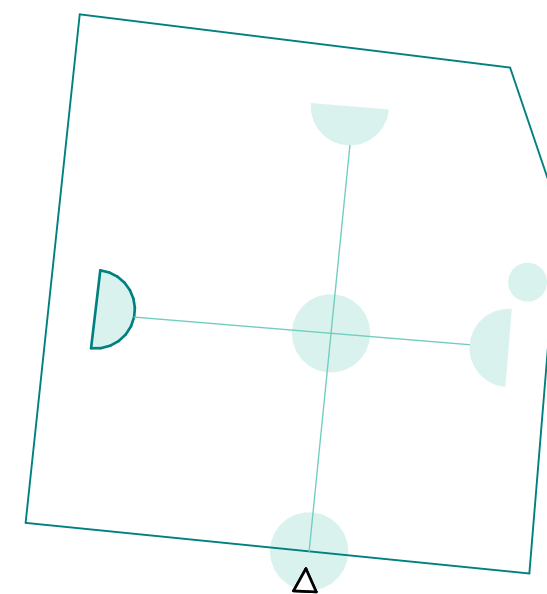

zpevnění povrchu v místech největšího pohybu osob



LEGENDA

- Budovy
- Významné objekty
- Urnové hroby
- Klasický hrob
- Plánovaný hrob
- Vybavení hřbitova
- Trávník
- Pole
- Zpevněná komunikace
- Polní cesta
- Vstup do objektu
- Vstup na území
- Soliterní strom
- Vzrostlé tuje
- Keře
- Oplocení
- Zděné oplocení
- Katastrální hranice
- Hlavní pohybová osa
- Vedlejší pohybová osa
- Intenzita pohybu návštěvníků



LEGENDA


- Budovy
- Významné objekty
- Urnové hroby
- Klasický hrob
- Plánovaný hrob
- Vybavení hřbitova
- Trávník
- Pole
- Zpevněná komunikace
- Polní cesta
- Vstup do objektu
- Vstup na území
- Solitérní strom
- Vzrostlé tuje
- Keře
- Oplocení
- Zděné oplocení
- Katastrální hranice
- Hlavní pohybová osa
- Vedlejší pohybová osa
- Intenzita pohybu návštěvníků



LEGENDA

- Budovy
- Významné objekty
- Urnové hroby
- Klasický hrob
- Plánovaný hrob
- Vybavení hřbitova
- Trávník
- Pole
- Zpevněná komunikace
- Polní cesta
- Vstup do objektu
- Vstup na území
- Solitérní strom
- Vzrostlé tuje
- Keře
- Oplocení
- Zděné oplocení
- Katastrální hranice

- Hlavní pohybová osa
- Vedlejší pohybová osa
- Intenzita pohybu návštěvníků

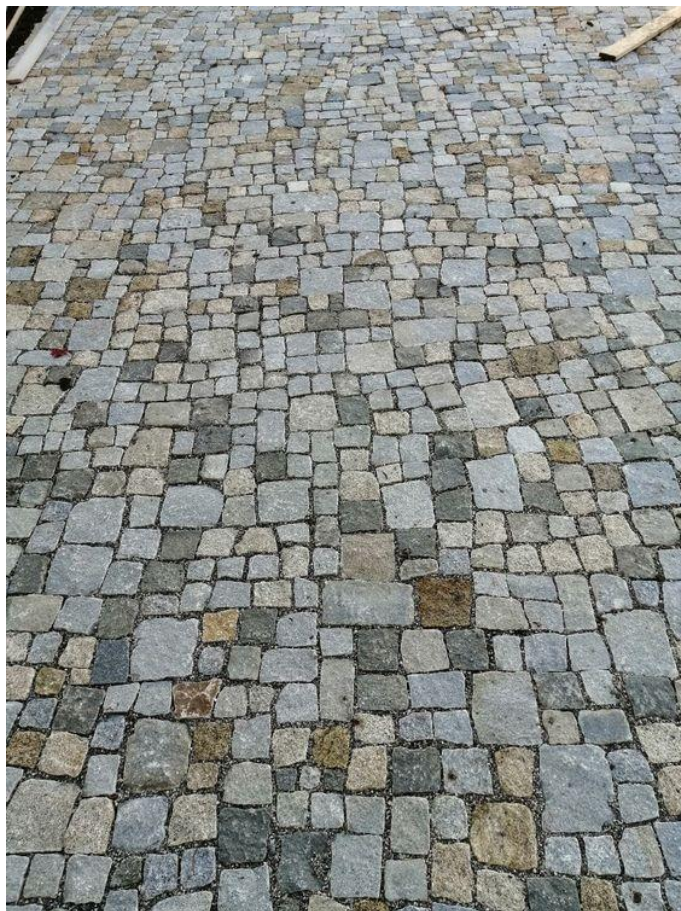


materiál C - Slezská světlá žula, skládání do vějíře, 10x10 cm




detail styku materiálu A a štěrku - Slezská světlá žula, štěrk frakce 33/62



detail styku materiálu A a materiálu B - centrální pruh

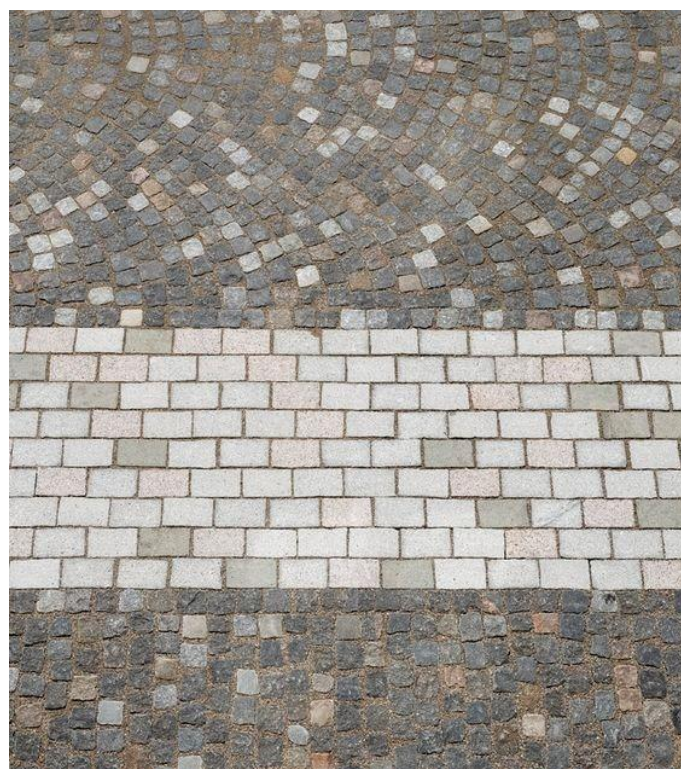

materiál C - centrální pruh z kopáků 20x30-60 cm, 40 cm šíře

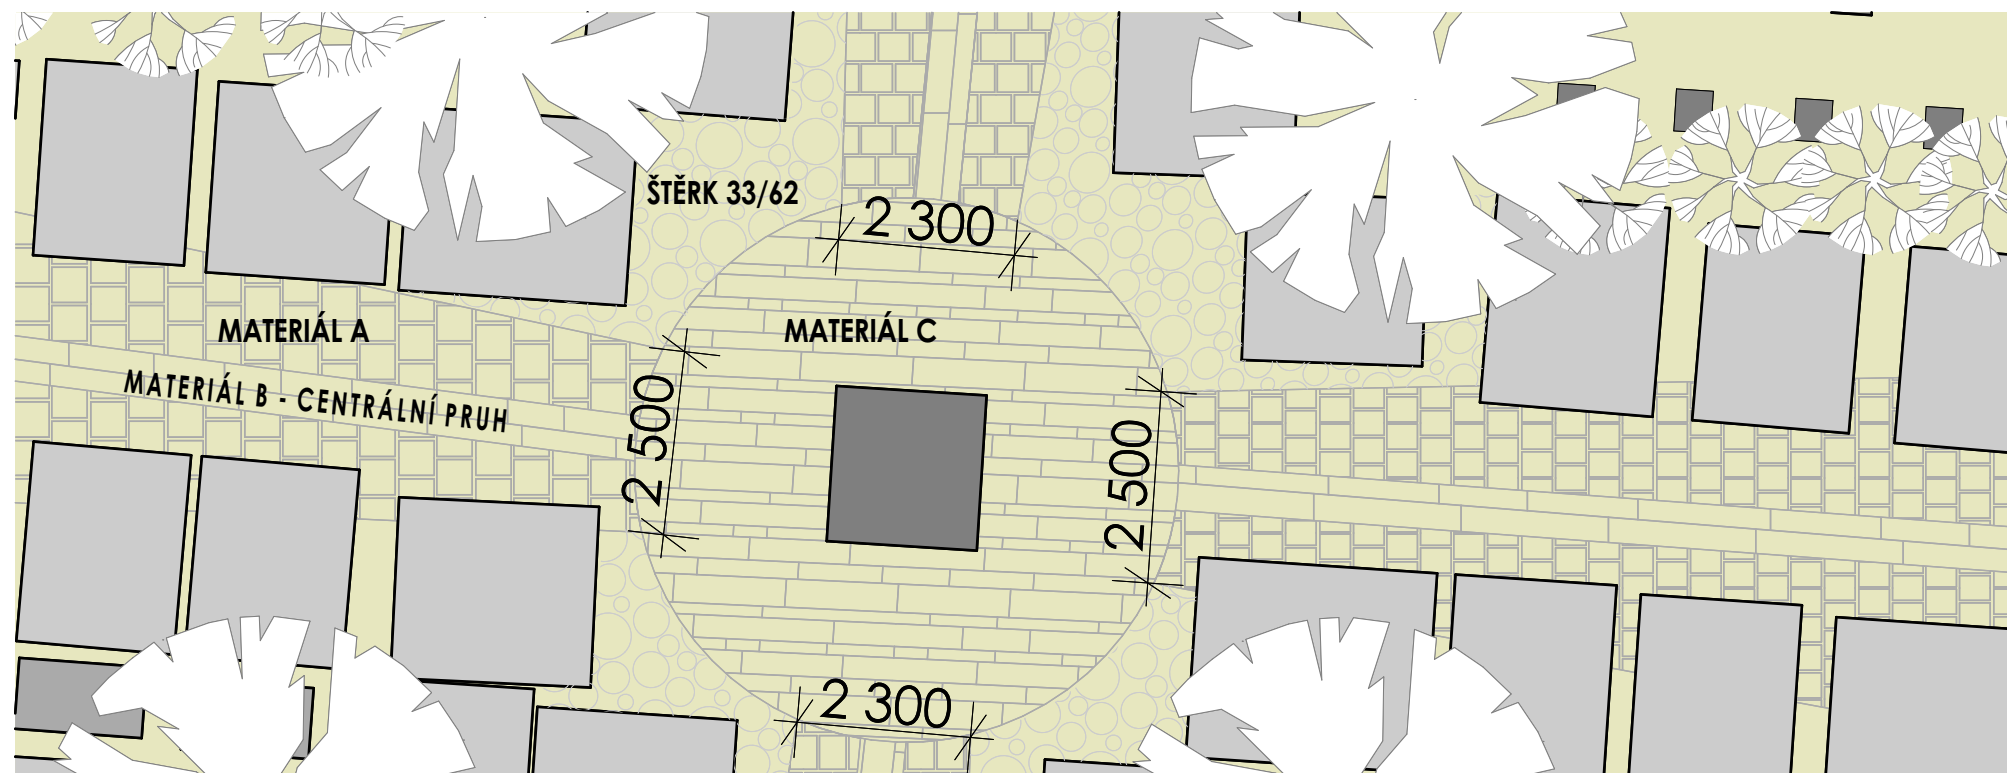

materiál C - centrální pruh z kopáků 20x30-60 cm, 40 cm šíře