



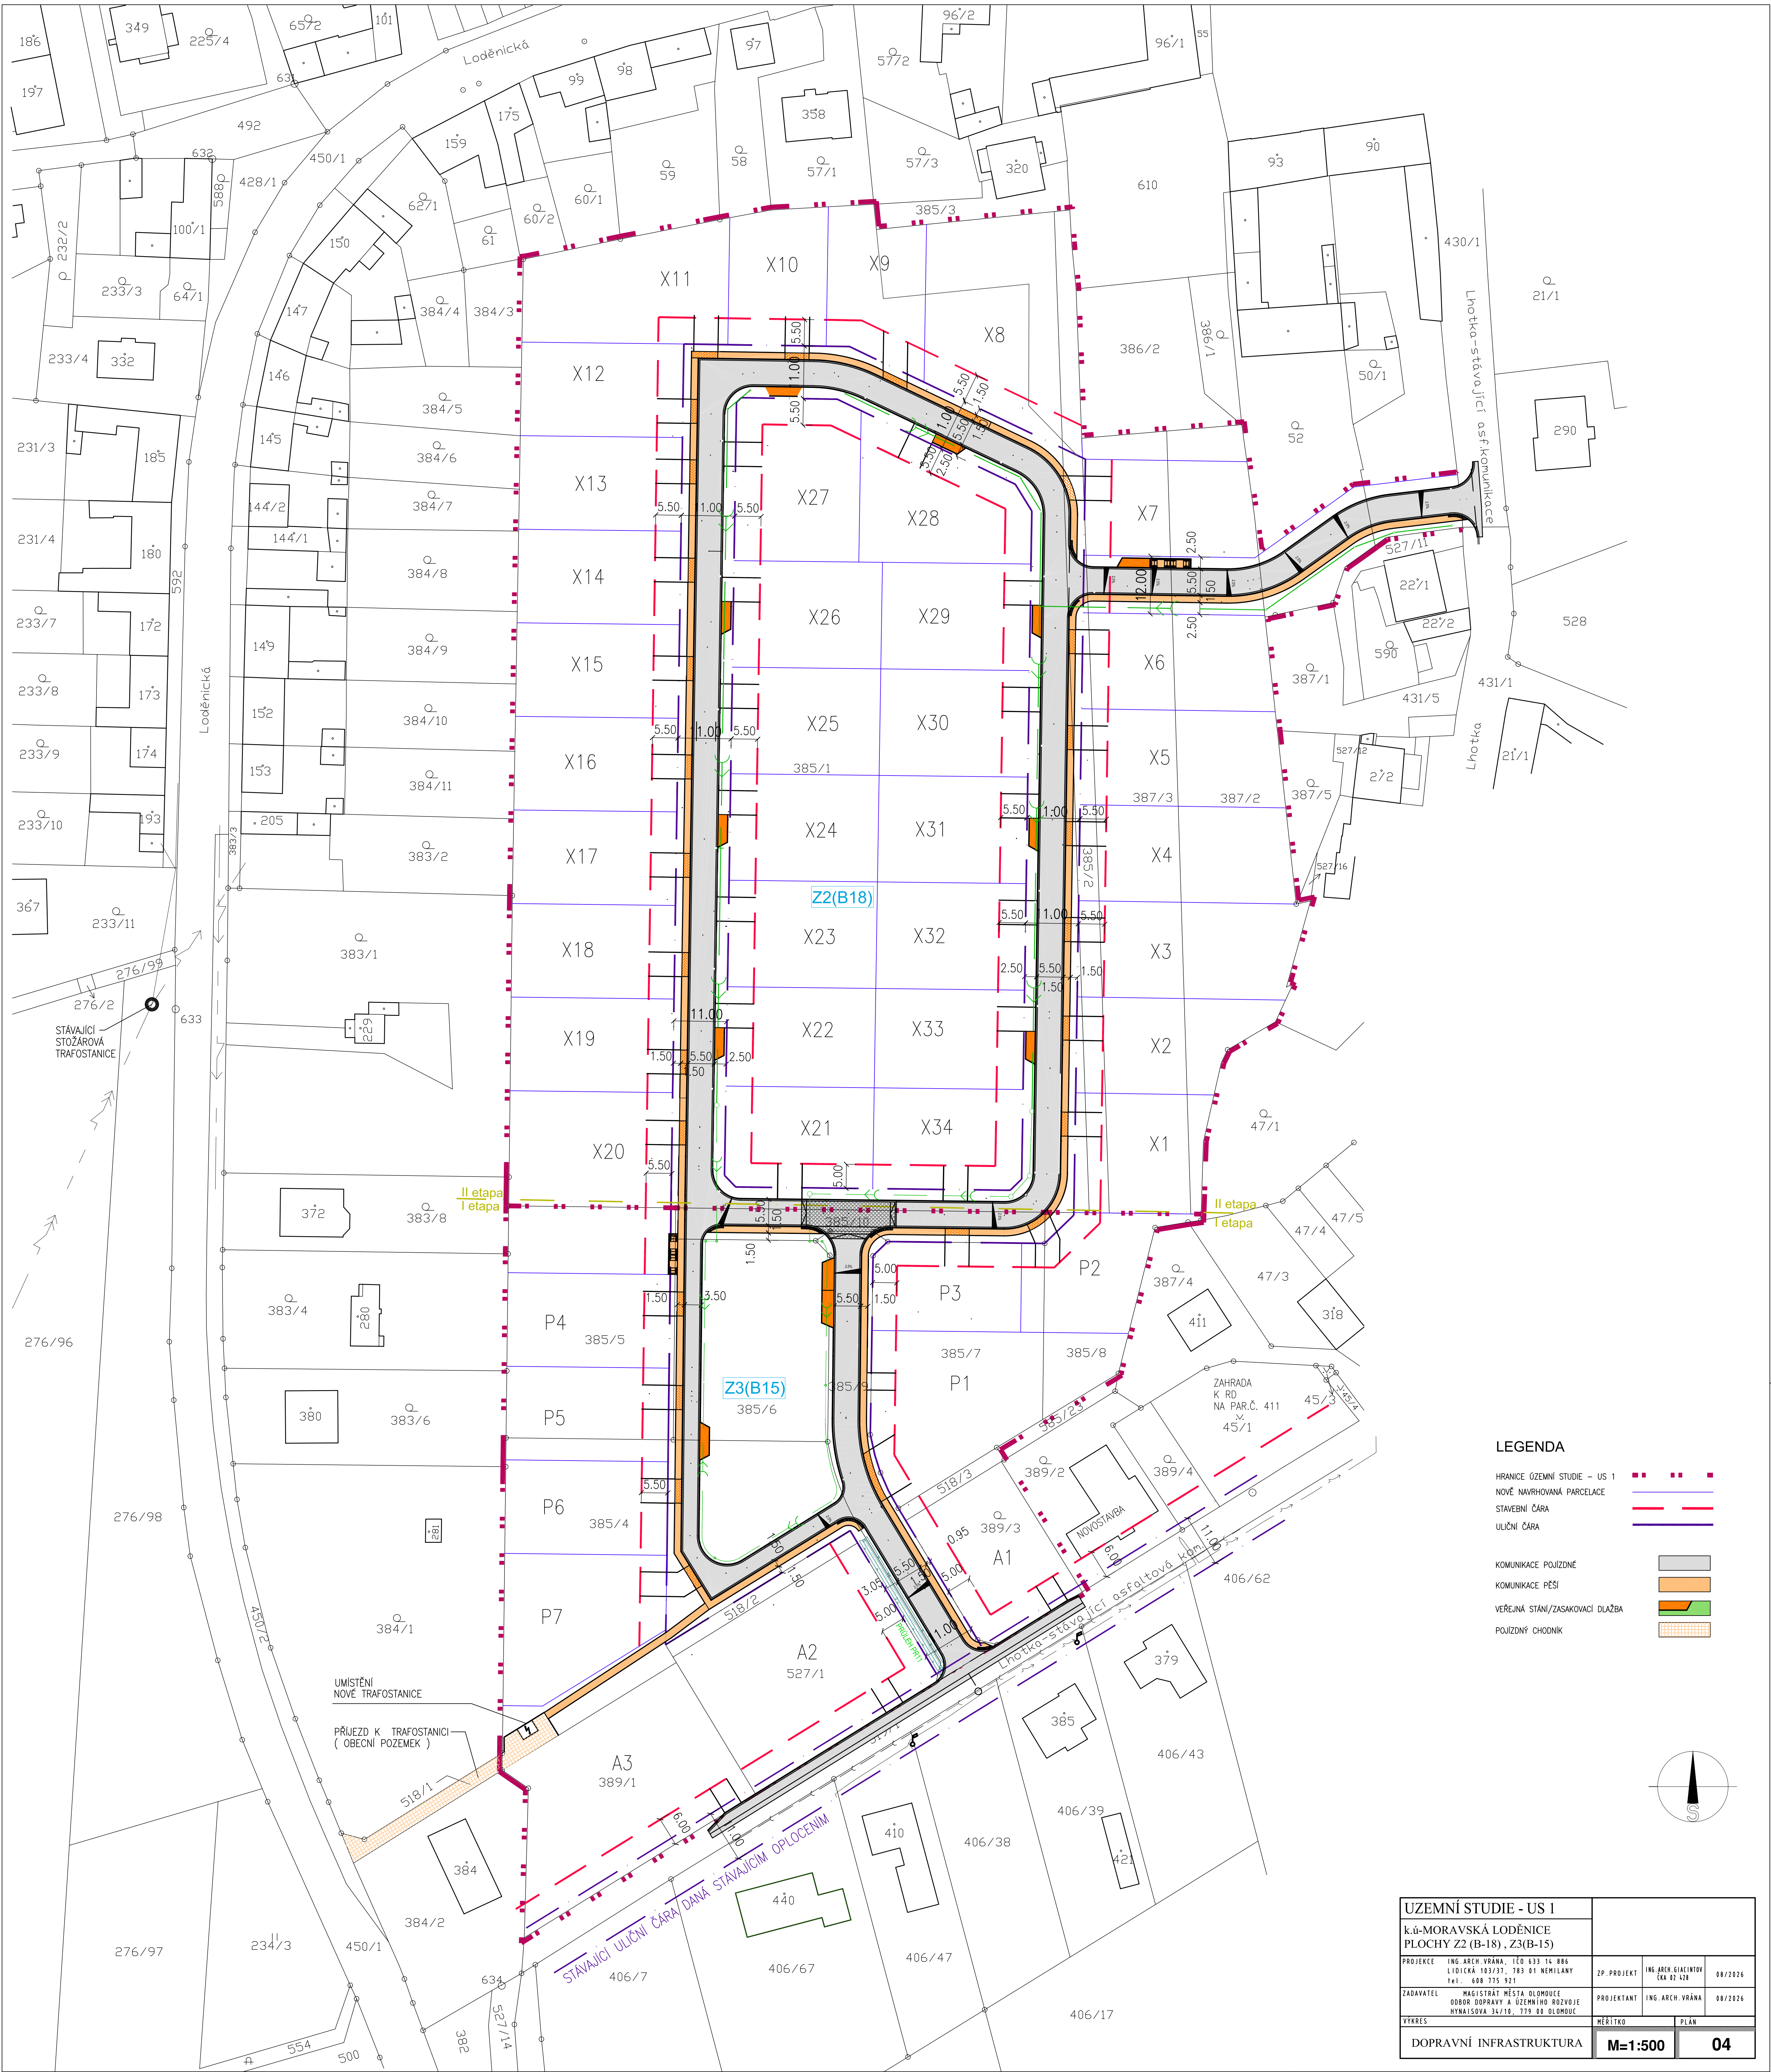

LEGENDA

- HRANICE ÚZEMNÍ STUDIE – US 1
NOVĚ NAVRHOVANÁ PARCELACE
STAVEBNÍ ČARA
ULIČNÍ ČARA
- KOMUNIKACE POJIZDNĚ
KOMUNIKACE PĚŠÍ
VEŘEJNÁ STÁNÍ/ZASAKOVACÍ DLAŽBA
POUŽITÝ CHODNÍK

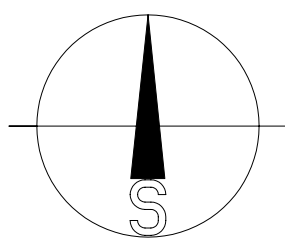

UZEMNÍ STUDIE - US 1			
k.ú. MORAVSKÁ LODĚNICE			
PLOCHY Z2 (B-18), Z3 (B-15)			
PROJEKT	ING. ARCH. KRÁVA, IČO 633 14 886 LIDICKÁ 163/31, 783 01 NEMILANY TEL.: 608 775 921	ZP. PROJEKT	ING. ARCH. DIACINTY ČA 02 010
ZADAVATEL	MĚSTSKÝ ÚŘAD OLOMOUCE ODBOR DOPRAVY A ÚZEMNÍHO ROZVOJE HYKLAŠOVA 33/19, 779 00 OLOMOUC	PROJEKTANT	ING. ARCH. KRÁVA
VÝKRES	MĚŘÍTKO		
DOPRAVNÍ INFRASTRUKTURA		M=1:500	04