


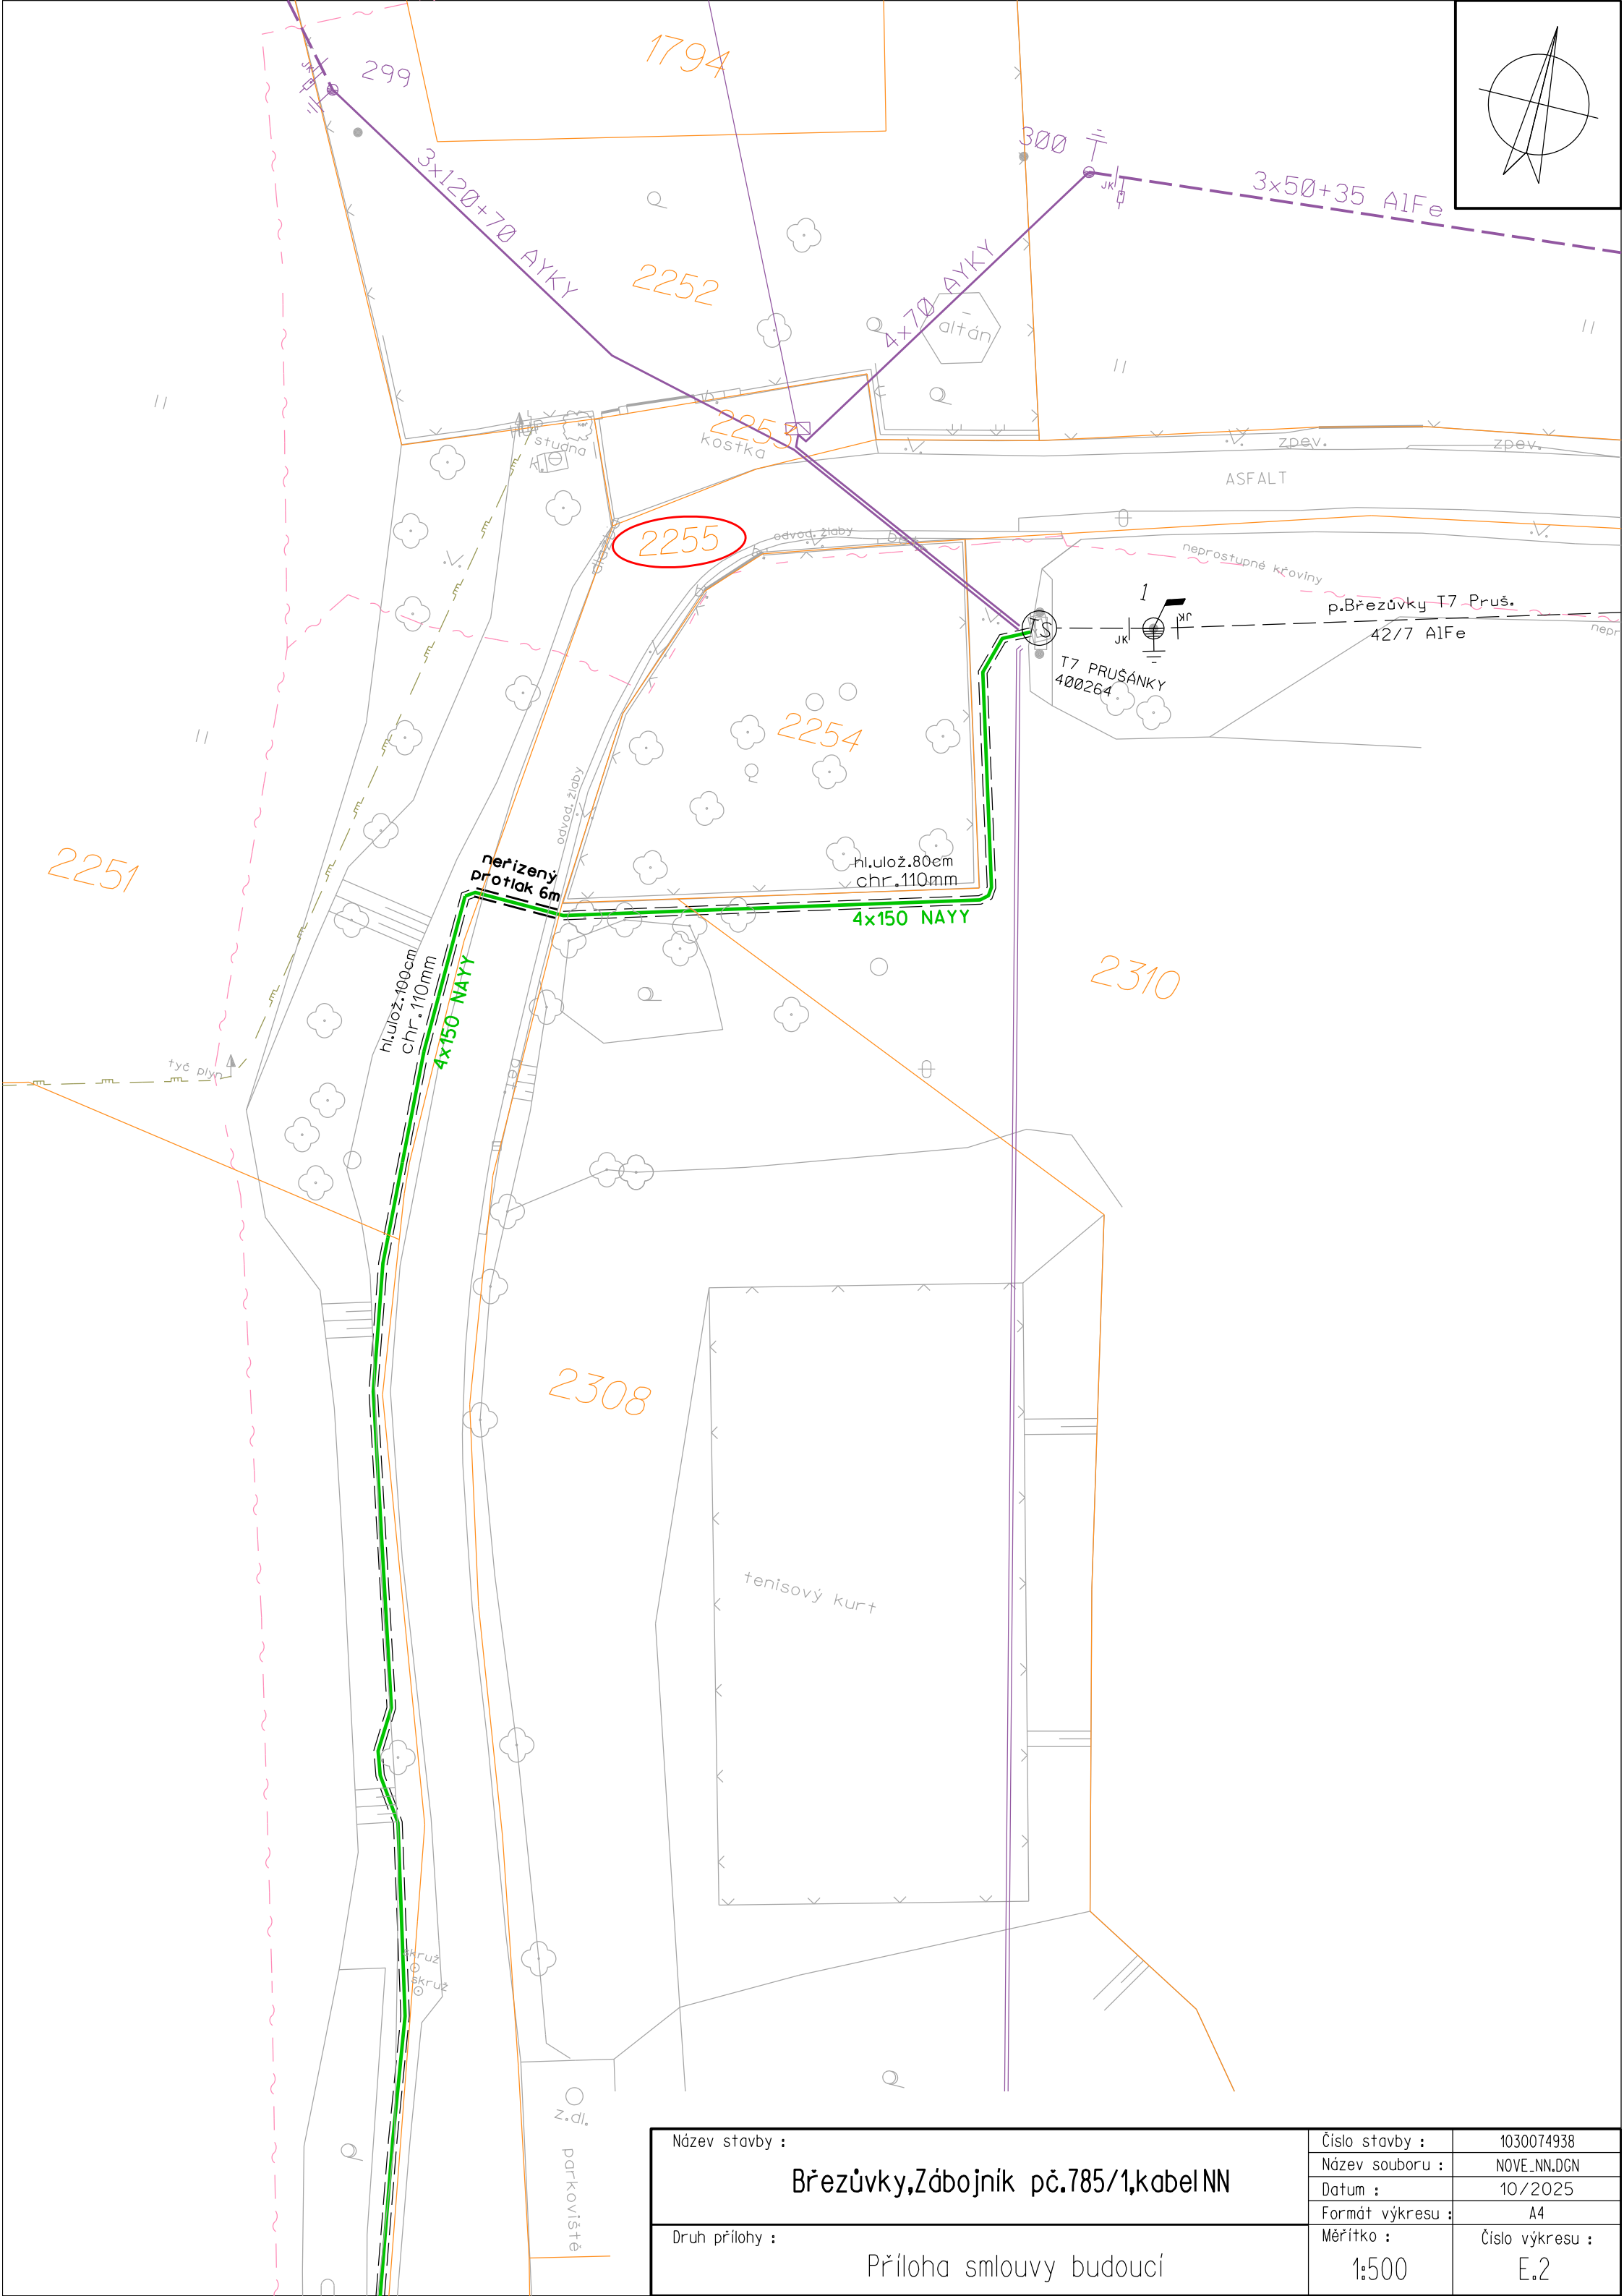

Název stavby : Březůvky,Zábojník pč.785/1,kabel NN	Číslo stavby :	1030074938
	Název souboru :	NOVE_NN.DGN
	Datum :	10/2025
	Formát výkresu :	A4
Druh přílohy : Příloha smlouvy budoucí	Měřítko : 1:500	Číslo výkresu : E.2