


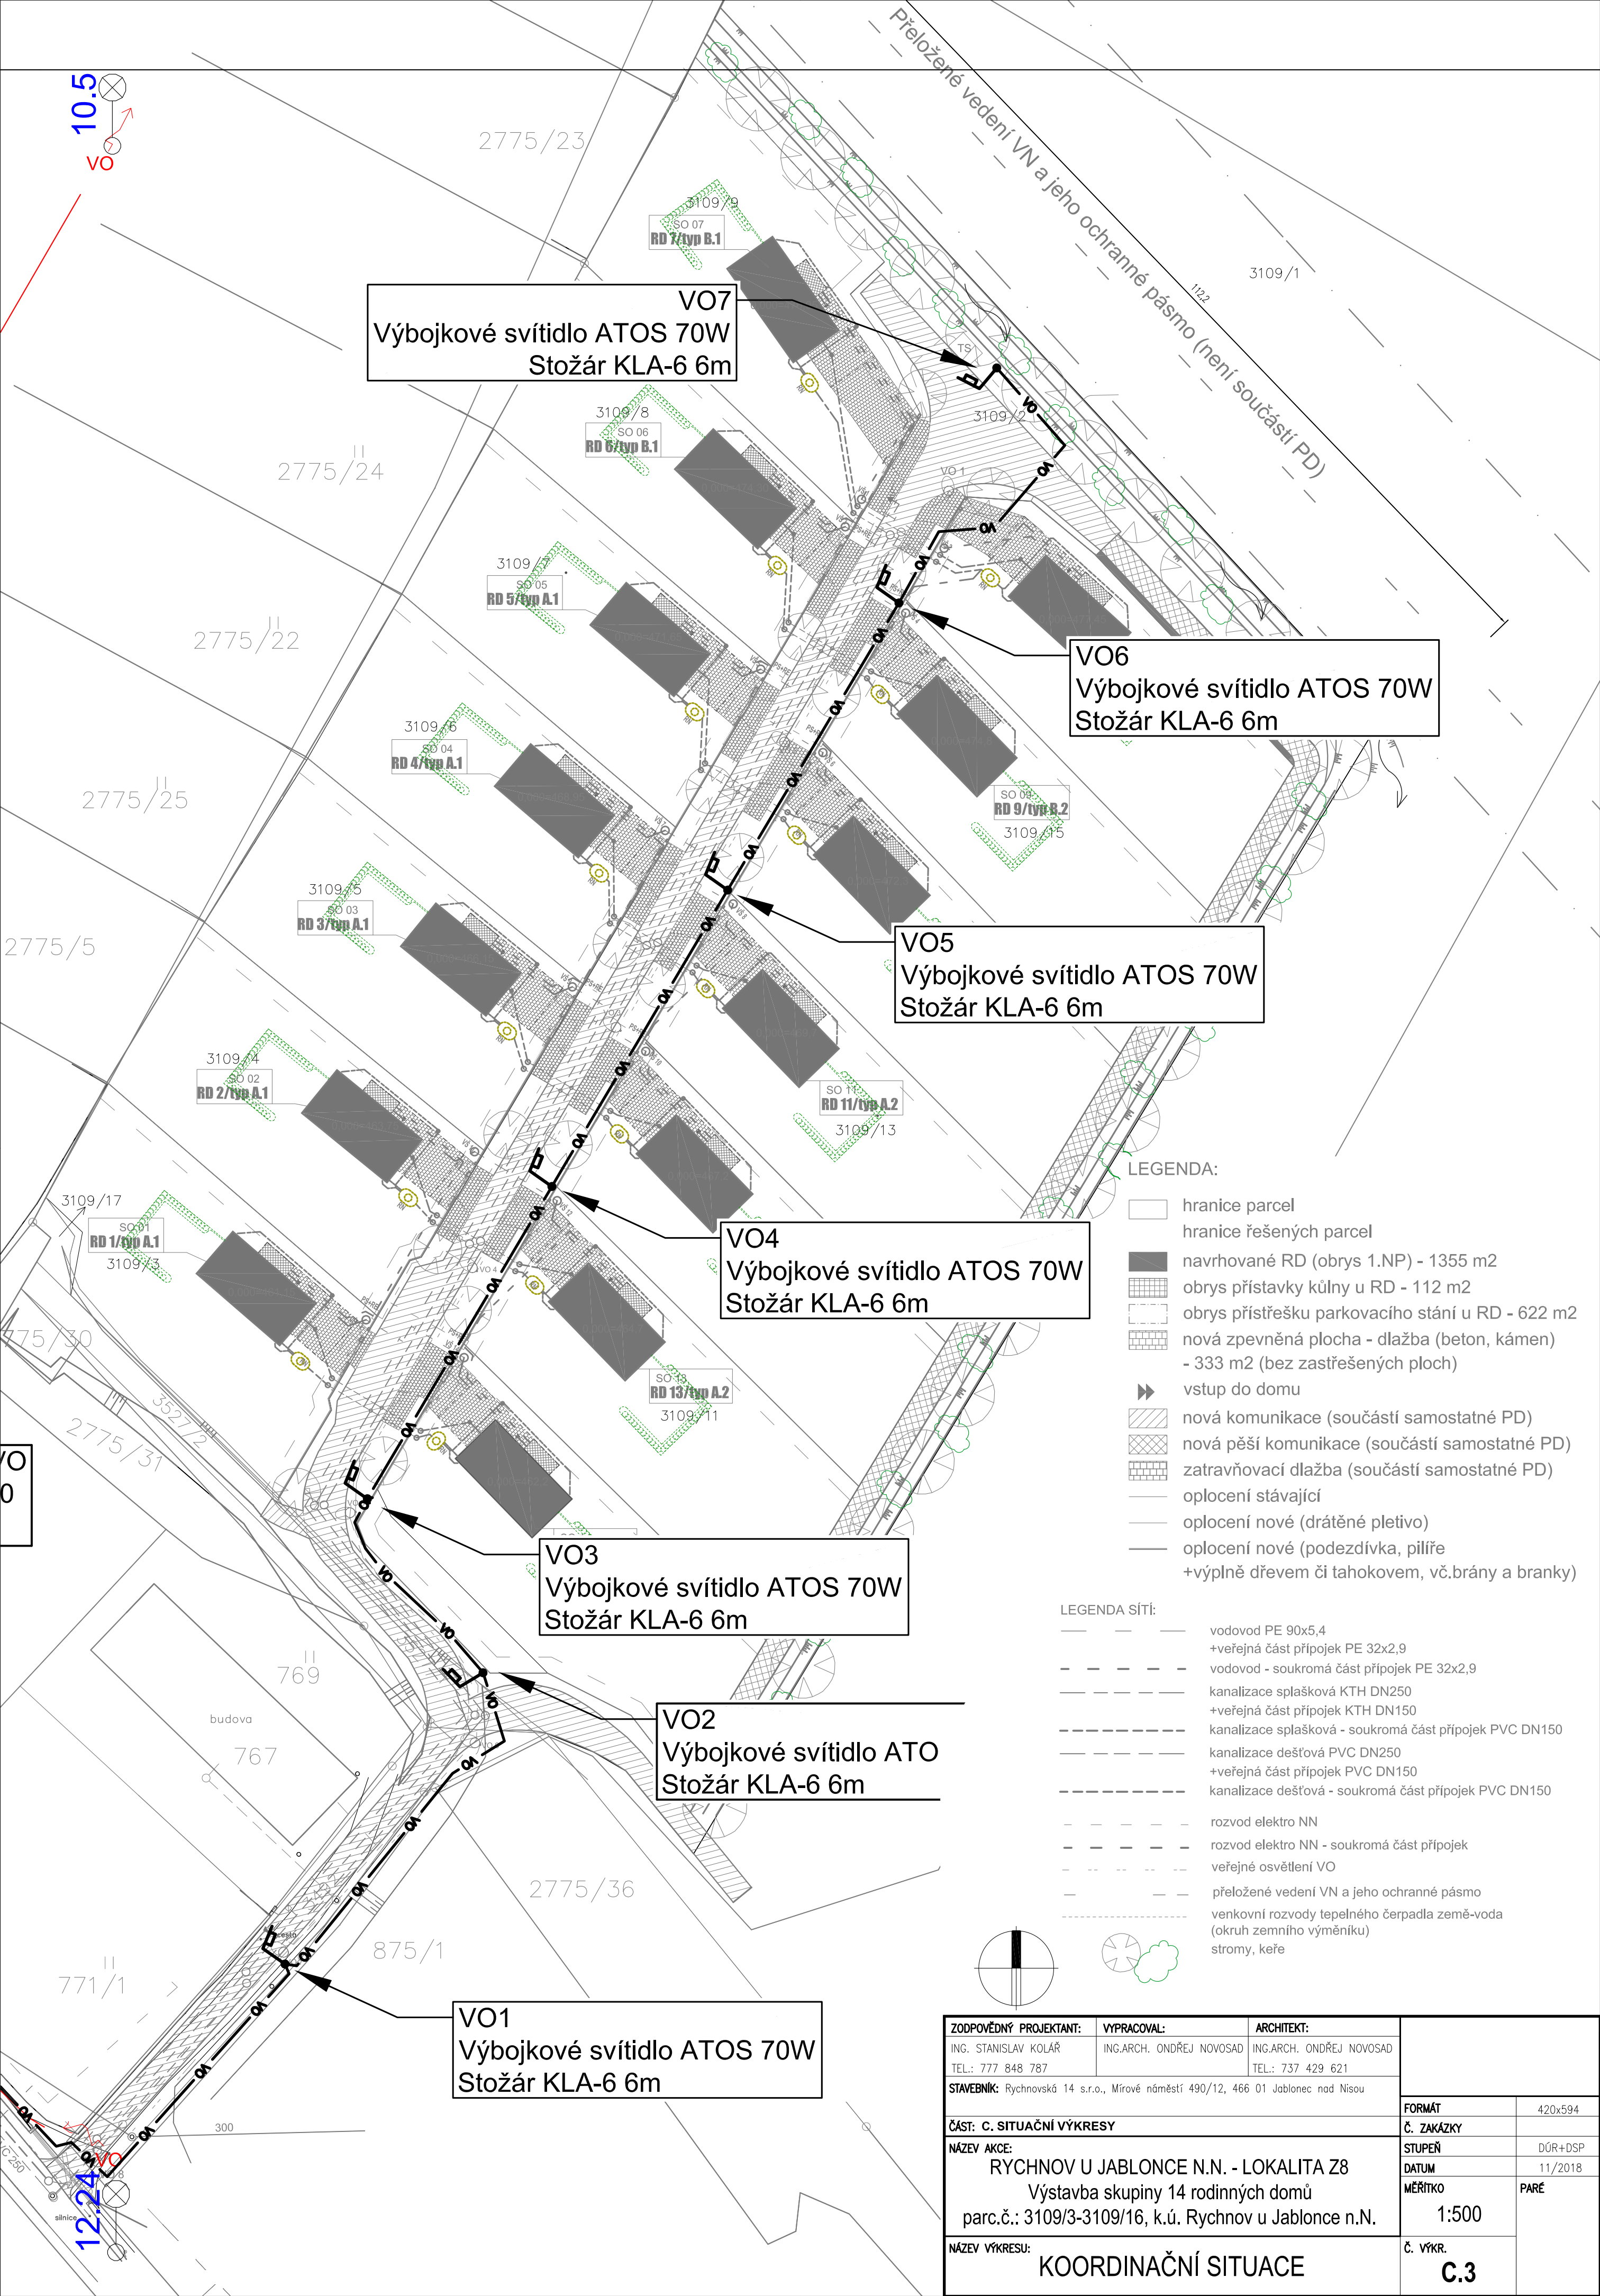

VO7
Výbojkové svítidlo ATOS 70W
Stožár KLA-6 6m

VO6
Výbojkové svítidlo ATOS 70W
Stožár KLA-6 6m

VO5
Výbojkové svítidlo ATOS 70W
Stožár KLA-6 6m

VO4
Výbojkové svítidlo ATOS 70W
Stožár KLA-6 6m

VO3
Výbojkové svítidlo ATOS 70W
Stožár KLA-6 6m

VO2
Výbojkové svítidlo ATO
Stožár KLA-6 6m

VO1
Výbojkové svítidlo ATOS 70W
Stožár KLA-6 6m

- LEGENDA:
- hranice parcel
 - hranice řešených parcel
 - navrhované RD (obrys 1.NP) - 1355 m2
 - obrys přístavky külny u RD - 112 m2
 - obrys přístřešku parkovacího stání u RD - 622 m2
 - nová zpevněná plocha - dlažba (beton, kámen) - 333 m2 (bez zastřešených ploch)
 - vstup do domu
 - nová komunikace (součástí samostatné PD)
 - nová pěší komunikace (součástí samostatné PD)
 - zatravnovací dlažba (součástí samostatné PD)
 - oplocení stávající
 - oplocení nové (drátěné pletivo)
 - oplocení nové (podezdávka, pilíře +výplně dřevem či tahokovem, vč.brány a branky)

- LEGENDA SÍTÍ:
- vodovod PE 90x5,4
 - +veřejná část přípojek PE 32x2,9
 - vodovod - soukromá část přípojek PE 32x2,9
 - kanalizace splašková KTH DN250
 - +veřejná část přípojek KTH DN150
 - kanalizace splašková - soukromá část přípojek PVC DN150
 - kanalizace dešťová PVC DN250
 - +veřejná část přípojek PVC DN150
 - kanalizace dešťová - soukromá část přípojek PVC DN150
 - rozvod elektro NN
 - rozvod elektro NN - soukromá část přípojek
 - veřejné osvětlení VO
 - přeložené vedení VN a jeho ochranné pásmo
 - venkovní rozvody tepelného čerpadla země-voda (okruh zemního výměníku)
 - stromy, keře

ZODPOVĚDNÝ PROJEKTANT: ING. STANISLAV KOLÁŘ TEL.: 777 848 787	VYPRACOVAL: ING.ARCH. ONDŘEJ NOVOSAD TEL.: 737 429 621	ARCHITEKT: ING.ARCH. ONDŘEJ NOVOSAD TEL.: 737 429 621		
STAVEBNÍK: Rychnovská 14 s.r.o., Mírové náměstí 490/12, 466 01 Jablonec nad Nisou			FORMÁT	420x594
ČÁST: C. SITUAČNÍ VÝKRESY			Č. ZAKÁZKY	
NÁZEV AKCE: RYCHNOV U JABLONCE N.N. - LOKALITA Z8 Výstavba skupiny 14 rodinných domů parc.č.: 3109/3-3109/16, k.ú. Rychnov u Jablonce n.N.			STUPEŇ	DÚR+DSP
			DATUM	11/2018
			MĚŘÍTKO	1:500
NÁZEV VÝKRESU: KOORDINAČNÍ SITUACE			Č. VÝKR.	PARÉ
			C.3	