



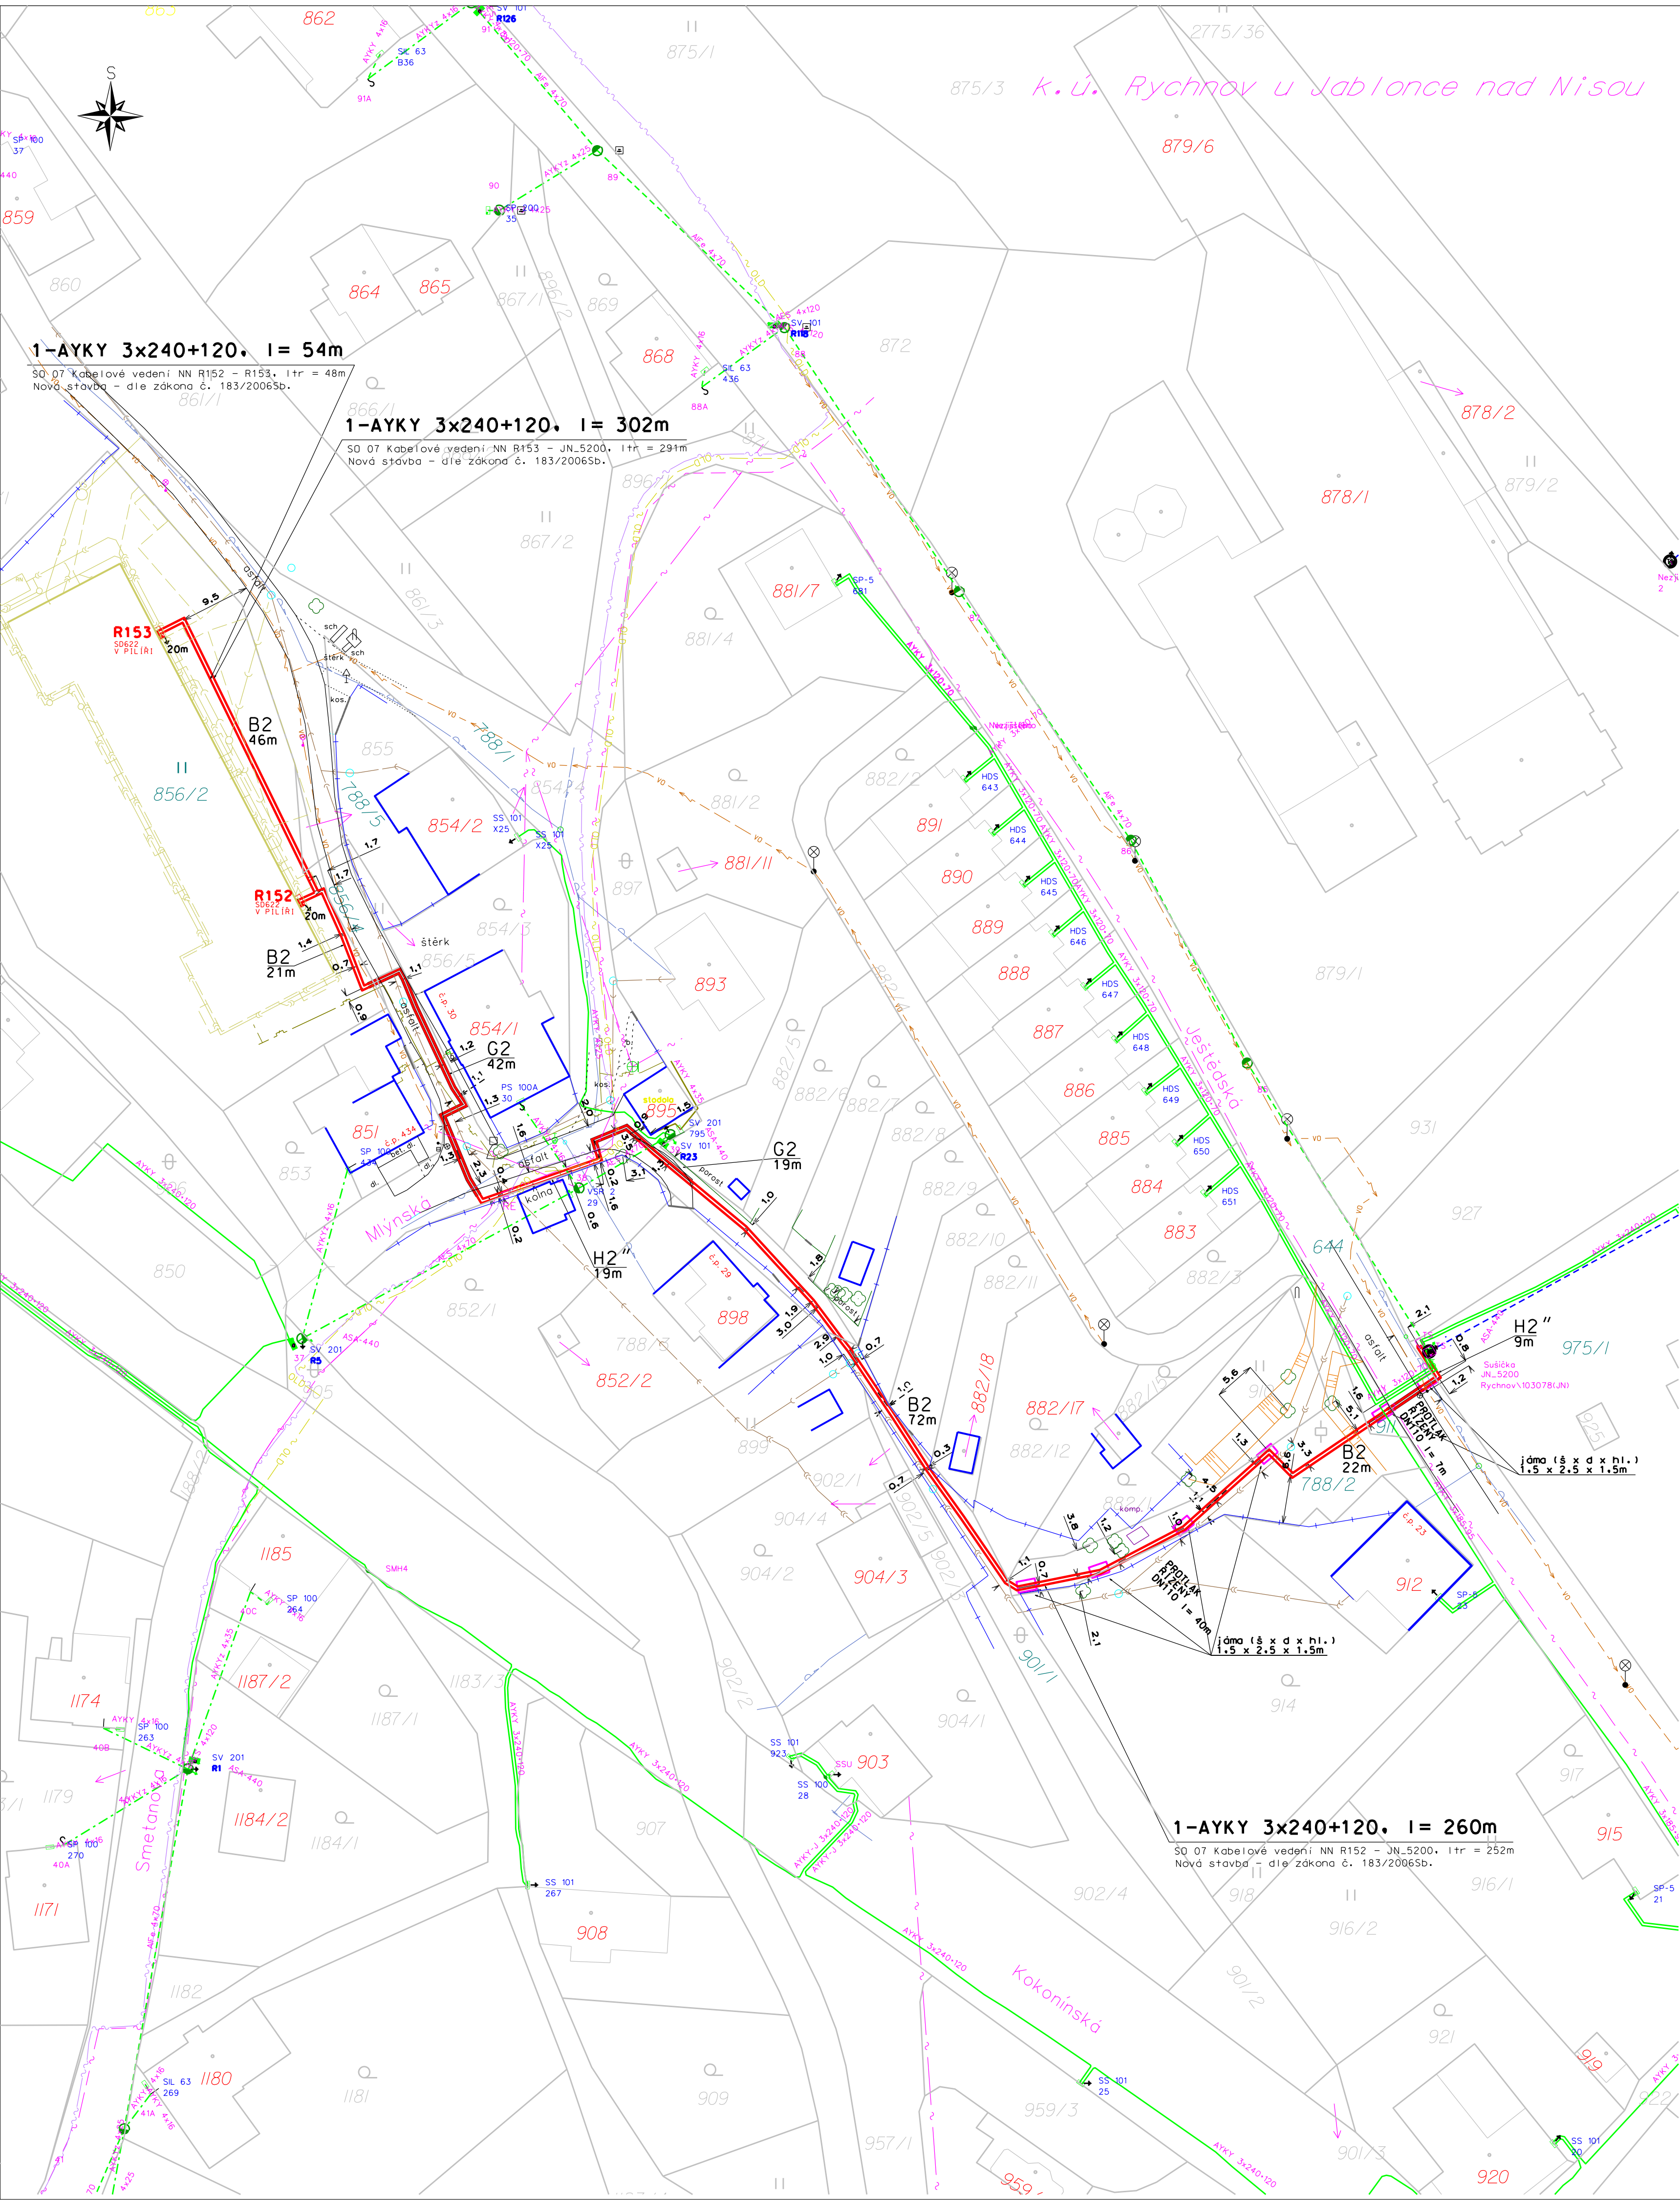

LEGENDA

- PROJEKTOVANÉ nové kabelové vedení NN
- stávající kab. vedení NN 0,4kV v majetku ČEZ Distribuce a.s.
- stávající vrch. vedení VN 35kV v majetku ČEZ Distribuce a.s.
- stávající vrch. hálé vedení NN 0,4kV v majetku ČEZ Distribuce a.s.
- vodovod ve správě SČVK a.s.
- kanalizace jednotná ve správě SČVK a.s.
- kanalizační přípojka splašková
- kabelové vedení VO v majetku (město Rychnov u Jablonce nad Nisou)
- sádelovací kab. vedení v majetku CETIN a.s.
- sádelovací vrchní vedení v majetku CETIN a.s.
- nezaměřené sádelovací kab. vedení v majetku CETIN a.s.
- sádelovací optická síť Telco Pro
- projektované uzemnění páskou FeZn 30x4 mm
- nová, vyměňovaná, stávající rozpojovací skříň (piliř)
- plánovaná stavba s technickou infrastrukturou

VZOROVÉ ŘEZY

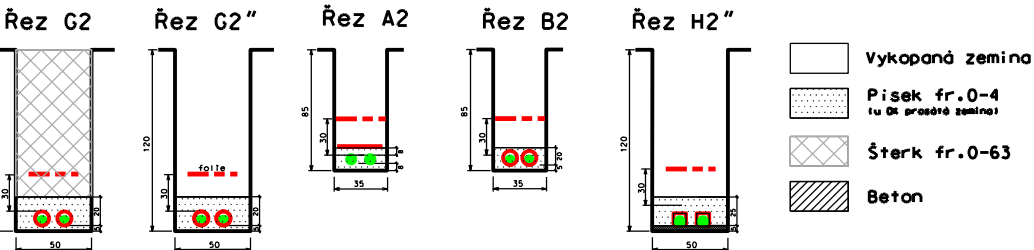

TN-C, AC 50Hz, 230/400V

Délka trasy NN : 297m
Délka kabelu 1-AYKY 3x240+120: 616m

Napěťová soustava : 3/PEN AC 50Hz 400V/TN/C

Ochrana před nebezpečným dotykem : dle PNE 33 0000-1
Živých částí : polohou, zbranou, kryty, dvojitou izolací (čl.3.2.1)
Neživých částí : automatickým odpojením od zdroje (čl.3.3.2.7)
Ochrana před přepětím : dle ČSN 33 3060, 38 0810, 33 3301, (čl.4.6.)

POZNÁMKA: PŘED ZAPOČETÍM ZEMNÍCH PRACÍ JE NUTNO VYTÝČIT STÁVAJÍCÍ PODZEMNÍ ZAŘÍZENÍ!

Odpovědný projektant:	Ing. PETR KOLLERT	KOLLERT s.r.o. ELEKTRO SVAROVSKÁ 108, 460 10 Liberec 22	
Kreslil:	PETR KADLEC		
Investor:	ČEZ DISTRIBUCE, A.S.		
JN-Rychnov u JBC, Mlýnská - kNN,SD622		mřížko:	1:500
		datum:	02.05.2024
		číslo zakázky:	IV-12-4023984
KOORDINAČNÍ SITUAČNÍ VÝKRES		číslo výkr.:	C3