


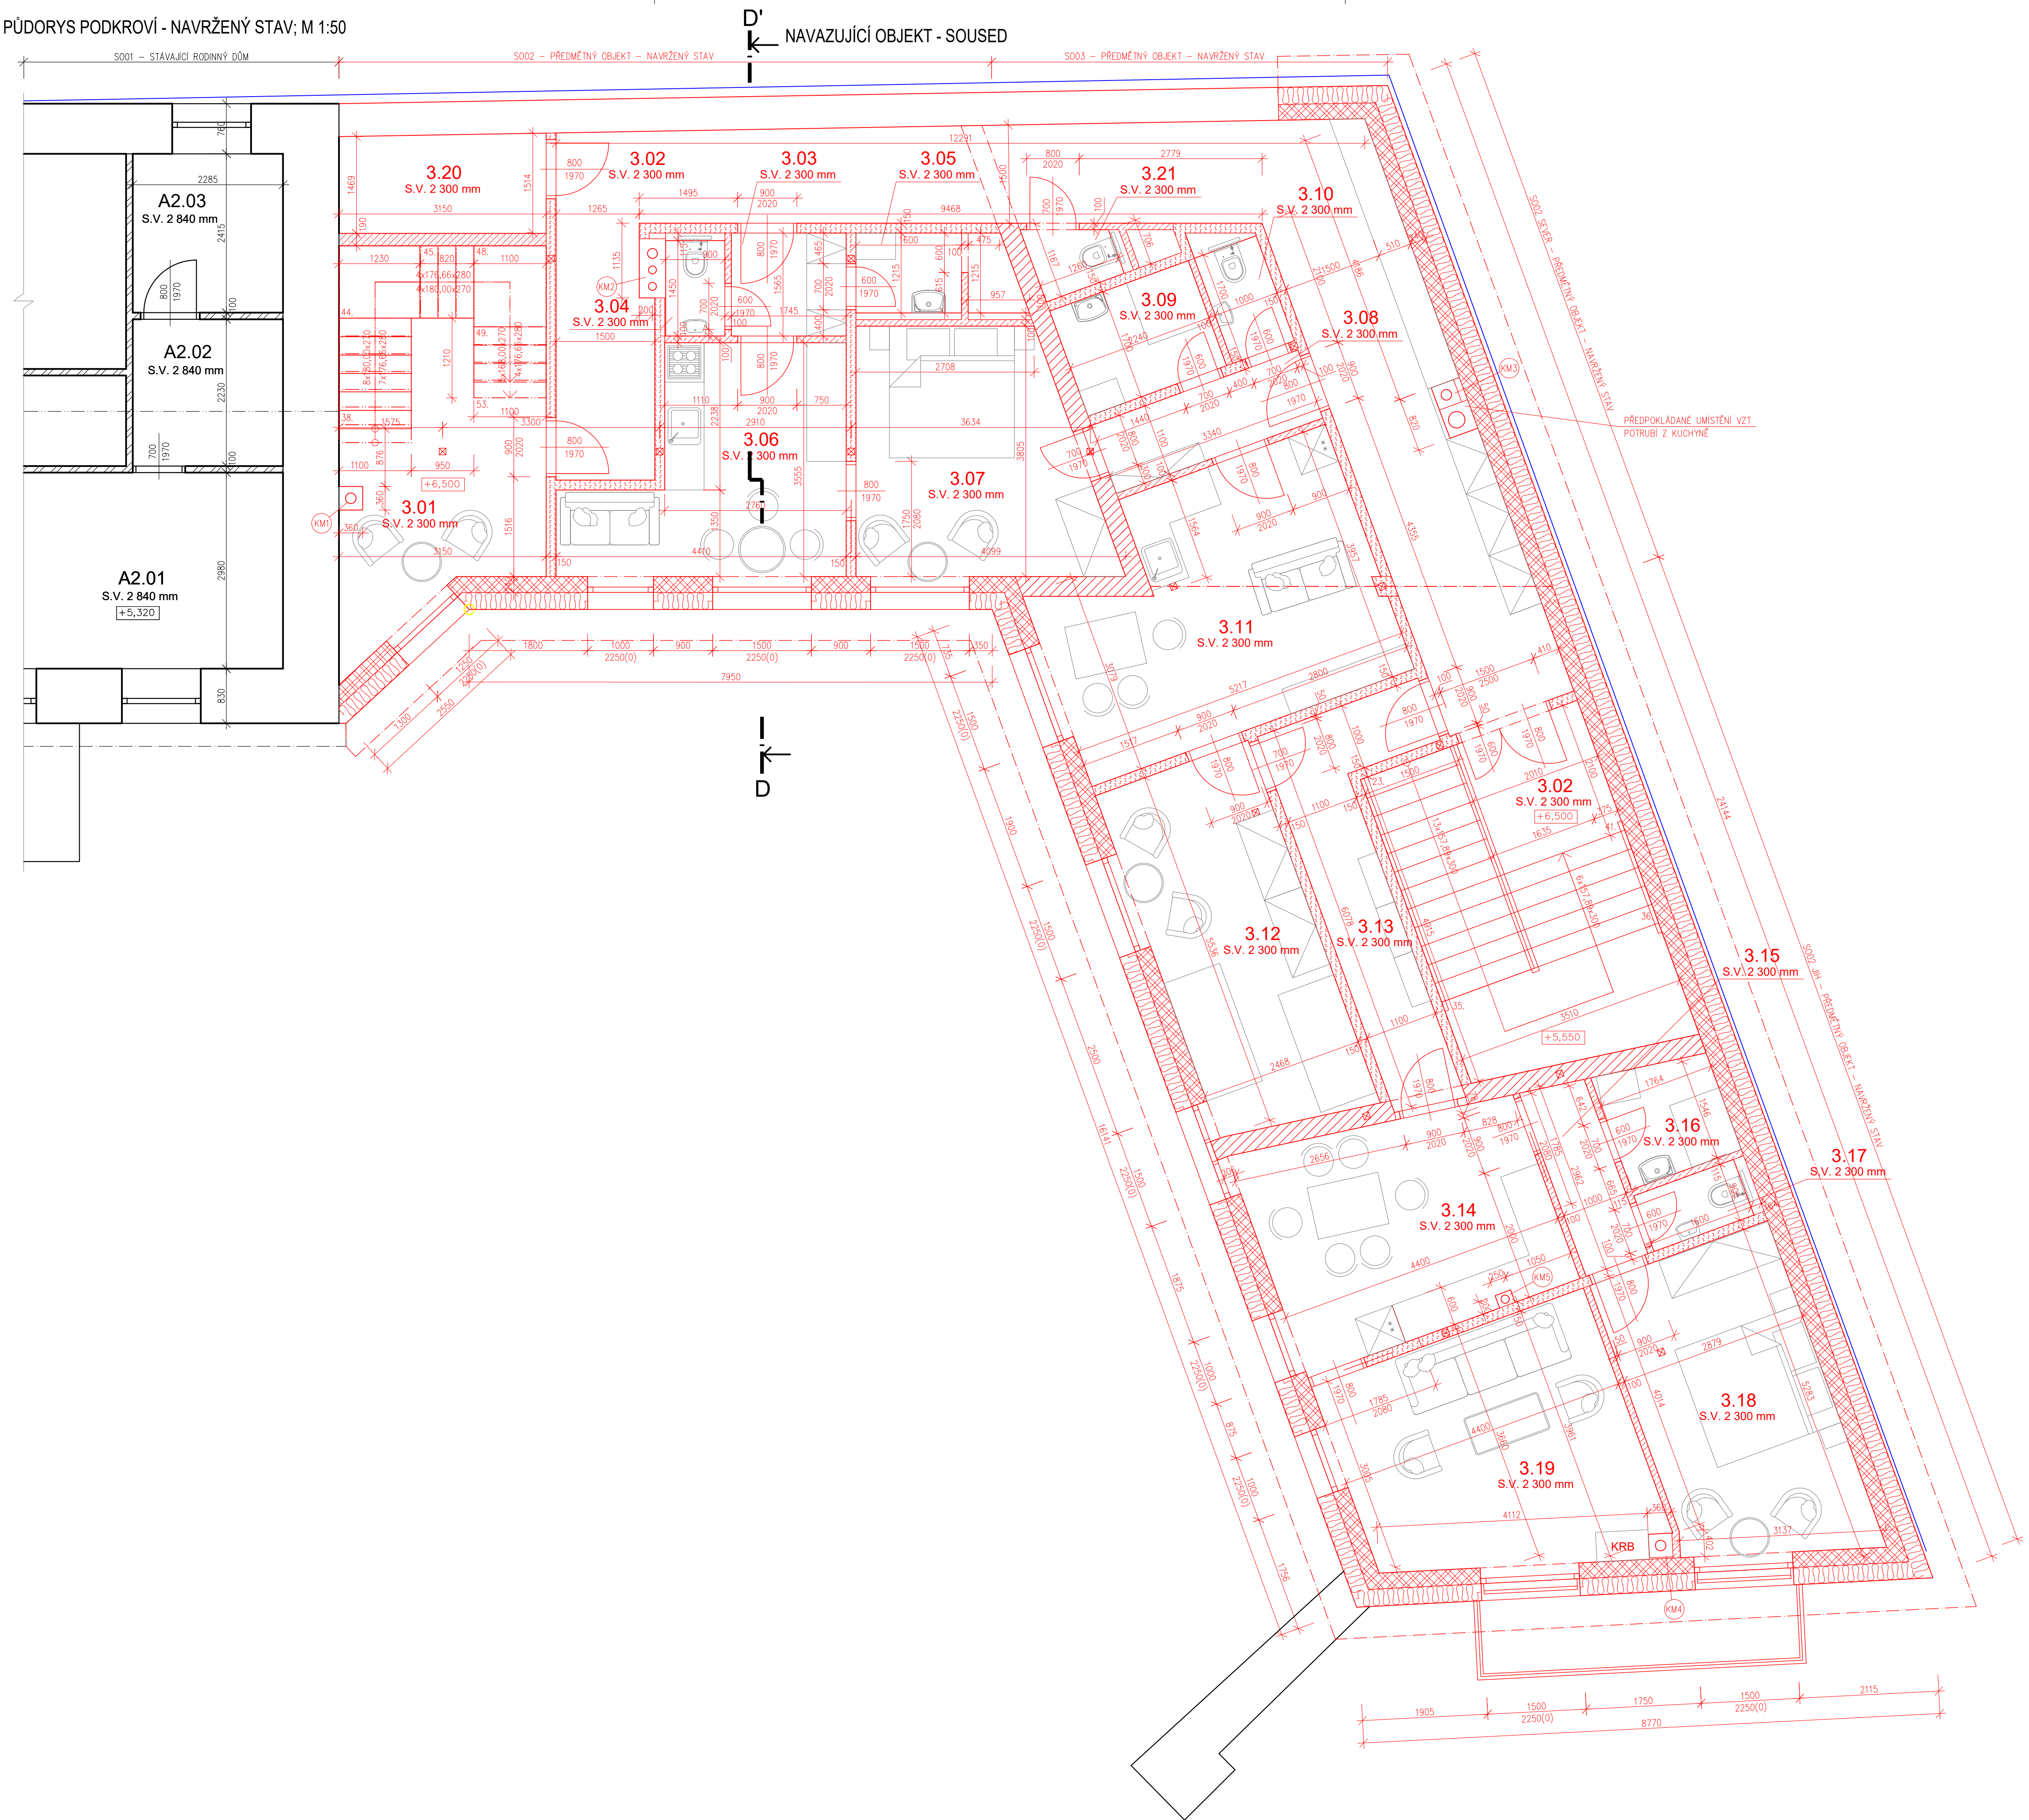


OZN.	ÚČEL MÍSTNOSTI	PLOCHA [m²]	ÓPRAVA POVRCHU			POZNÁMKA
			PODLAHA	STĚNY	STROP	
A2.01	LOŽNICE	–	VINYLOVÁ PODLAHA	VÁPENOCEMENTOVÁ OMÍTKA	VÁPENOCEMENTOVÁ OMÍTKA	
A2.02	ŠATNA	5,10	VINYLOVÁ PODLAHA	VÁPENOCEMENTOVÁ OMÍTKA	VÁPENOCEMENTOVÁ OMÍTKA	
A2.03	TECHNICKÁ MÍSTNOST	5,50	VINYLOVÁ PODLAHA	VÁPENOCEMENTOVÁ OMÍTKA	VÁPENOCEMENTOVÁ OMÍTKA	
3.01	CHODBA + SCHODIŠTĚ	17,35	KERAMICKÁ DLAŽBA	VÁPENOCEMENTOVÁ OMÍTKA/SÁDROKARTON	SDK PODHLED	
3.02	SCHODIŠTĚ Z 2.NP DO PODKROVÍ + CHODBA	57,90	KERAMICKÁ DLAŽBA	VÁPENOCEMENTOVÁ OMÍTKA/SÁDROKARTON	SDK PODHLED	
3.03	A4-ZADVĚŘÍ	2,70	VINYLOVÁ PODLAHA	SÁDROKARTON	SDK PODHLED	
3.04	A4-WC	1,30	KERAMICKÁ DLAŽBA	SÁDROKARTON	SDK PODHLED	KERAMICKÝ OBKLAD, VÝŠKA 2000 mm
3.05	A4-KOUPELNA	2,90	KERAMICKÁ DLAŽBA	VÁPENOCEMENTOVÁ OMÍTKA/SÁDROKARTON	SDK PODHLED	KERAMICKÝ OBKLAD, VÝŠKA 2000 mm
3.06	A4-KUCHYŇ	12,40	VINYLOVÁ PODLAHA	VÁPENOCEMENTOVÁ OMÍTKA/SÁDROKARTON	SDK PODHLED	
3.07	A4-LOŽNICE	13,20	VINYLOVÁ PODLAHA	VÁPENOCEMENTOVÁ OMÍTKA/SÁDROKARTON	SDK PODHLED	
3.08	A5-ZADVĚŘÍ	3,70	VINYLOVÁ PODLAHA	VÁPENOCEMENTOVÁ OMÍTKA/SÁDROKARTON	SDK PODHLED	
3.09	A5-KOUPELNA	3,80	KERAMICKÁ DLAŽBA	VÁPENOCEMENTOVÁ OMÍTKA/SÁDROKARTON	SDK PODHLED	KERAMICKÝ OBKLAD, VÝŠKA 2000 mm
3.10	A5-WC	1,70	KERAMICKÁ DLAŽBA	SÁDROKARTON	SDK PODHLED	KERAMICKÝ OBKLAD, VÝŠKA 2000 mm
3.11	A5-KUCHYŇ	18,50	VINYLOVÁ PODLAHA	VÁPENOCEMENTOVÁ OMÍTKA/SÁDROKARTON	SDK PODHLED	
3.12	A5-LOŽNICE	14,40	VINYLOVÁ PODLAHA	VÁPENOCEMENTOVÁ OMÍTKA/SÁDROKARTON	SDK PODHLED	
3.13	A6-ZADVĚŘÍ	8,30	VINYLOVÁ PODLAHA	SÁDROKARTON	SDK PODHLED	
3.14	A6-KUCHYŇ	14,60	VINYLOVÁ PODLAHA	VÁPENOCEMENTOVÁ OMÍTKA/SÁDROKARTON	SDK PODHLED	
3.15	A6-CHODBA	2,90	VINYLOVÁ PODLAHA	SÁDROKARTON	SDK PODHLED	
3.16	A6-KOUPELNA	3,00	KERAMICKÁ DLAŽBA	VÁPENOCEMENTOVÁ OMÍTKA/SÁDROKARTON	SDK PODHLED	KERAMICKÝ OBKLAD, VÝŠKA 2000 mm
3.17	A6-WC	1,45	KERAMICKÁ DLAŽBA	SÁDROKARTON	SDK PODHLED	KERAMICKÝ OBKLAD, VÝŠKA 2000 mm
3.18	A6-LOŽNICE	14,20	VINYLOVÁ PODLAHA	VÁPENOCEMENTOVÁ OMÍTKA/SÁDROKARTON	SDK PODHLED	
3.19	A6-OBYVACÍ POKOJ	16,40	VINYLOVÁ PODLAHA	VÁPENOCEMENTOVÁ OMÍTKA/SÁDROKARTON	SDK PODHLED	
3.20	SKLAD	4,40	VINYLOVÁ PODLAHA	VÁPENOCEMENTOVÁ OMÍTKA/SÁDROKARTON	SDK PODHLED	
3.21	ÚKLIDOVÁ MÍSTNOST	1,20	KERAMICKÁ DLAŽBA	VÁPENOCEMENTOVÁ OMÍTKA/SÁDROKARTON	SDK PODHLED	

POZNÁMKA: OZNAČENÍ A1–A6 = APARTMÁNOVÝ BYT

LEGENDA MATERIÁLŮ

- ZDIVO Z CIHEL CPP
- ZDIVO KAMENNÉ – PÍSKOVEC
- KERAMICKÁ PŘÍČOVKA
- ZAZDÍVKA Z CPP
- ZDIVO Z CHELNÝCH BLOKŮ POROTHERM 50 EKO PROFIL, TL. 500 mm, ZDIVO ZALOŽENÉ NA ZAKLÁDACÍ MALTĚ – POROTHERM PROFIL THERMO UNI, ZDĚNO NA MALTU POROTHERM PROFIL PRO TENKÉ SPÁRY
- ZDIVO Z CHELNÝCH BLOKŮ POROTHERM 30 PROFIL, TL. 300 mm, ZDIVO ZALOŽENÉ NA ZAKLÁDACÍ MALTĚ – POROTHERM PROFIL THERMO UNI, ZDĚNO NA MALTU POROTHERM PROFIL PRO TENKÉ SPÁRY
- ZDIVO Z CHELNÝCH BLOKŮ POROTHERM 30 AKU Z, TL. 300 mm, ZDIVO ZALOŽENÉ NA ZAKLÁDACÍ MALTĚ – POROTHERM PROFIL THERMO UNI, ZDĚNO NA MALTU POROTHERM PROFIL PRO TENKÉ SPÁRY
- ZDIVO Z CHELNÝCH BLOKŮ POROTHERM 30 T PROFIL, TL. 300 mm, ZDIVO ZALOŽENÉ NA ZAKLÁDACÍ MALTĚ – POROTHERM PROFIL THERMO UNI, ZDĚNO NA MALTU POROTHERM PROFIL PRO TENKÉ SPÁRY
- ZDIVO Z CHELNÝCH BLOKŮ POROTHERM 25 AKU SYM, TL. 250 mm, ZDIVO ZALOŽENÉ NA ZAKLÁDACÍ MALTĚ – POROTHERM PROFIL THERMO UNI, ZDĚNO NA MALTU POROTHERM PROFIL PRO TENKÉ SPÁRY
- ZDIVO Z CHELNÝCH BLOKŮ POROTHERM 24 PROFIL, TL. 240 mm, ZDIVO ZALOŽENÉ NA ZAKLÁDACÍ MALTĚ – POROTHERM PROFIL THERMO UNI, ZDĚNO NA MALTU POROTHERM PROFIL PRO TENKÉ SPÁRY
- ZDIVO Z CHELNÝCH BLOKŮ POROTHERM 19 AKU PROFIL, TL. 190 mm, ZDIVO ZALOŽENÉ NA ZAKLÁDACÍ MALTĚ – POROTHERM PROFIL THERMO UNI, ZDĚNO NA MALTU POROTHERM PROFIL PRO TENKÉ SPÁRY
- ZDIVO Z CHELNÝCH BLOKŮ POROTHERM 14 PROFIL, TL. 140 mm, ZDIVO ZALOŽENÉ NA ZAKLÁDACÍ MALTĚ – POROTHERM PROFIL THERMO UNI, ZDĚNO NA MALTU POROTHERM PROFIL PRO TENKÉ SPÁRY
- ZDIVO Z CHELNÝCH BLOKŮ POROTHERM 10 AKU PROFIL, TL. 100 mm, ZDIVO ZALOŽENÉ NA ZAKLÁDACÍ MALTĚ – POROTHERM PROFIL THERMO UNI, ZDĚNO NA MALTU POROTHERM PROFIL PRO TENKÉ SPÁRY
- NOVÁ PŘÍČKA RIGIPS (E160) NA KOVOVÉ KONSTRUKCI R–CW 100, DVÖJITĚ OPLÁŠTĚNÁ Z KAŽDÉ STRANY – 2x HABITO H 12,5 (DPRH 2) – S MINERÁLNÍ ISOLACÍ TLOUŠŤKY 100 mm Ø MIN. OBJEMOVÉ HMOTNOSTI 15 kg/m3 (NAPŘ. ISOVER PIANO), R_w = 59 dB, VHODNÁ PRO SUCHÉ I VLHKÉ PROSTORY – TL. 150 mm
- NOVÁ PŘÍČKA RIGIPS (E130) NA KOVOVÉ KONSTRUKCI R–CW 75, OPLÁŠTĚNÁ Z KAŽDÉ STRANY – 1x HABITO H 12,5 (DPRH 2) – S MINERÁLNÍ ISOLACÍ TLOUŠŤKY 60 mm Ø MIN. OBJEMOVÉ HMOTNOSTI 15 kg/m3 (NAPŘ. ISOVER PIANO), R_w = 51 dB, VHODNÁ PRO SUCHÉ I VLHKÉ PROSTORY – TL. 100 mm
- MINERÁLNÍ TEPELNÁ ISOLACE (BLUŽŠÍ SPECIFIKACE VÍZ LEGENDA SKLADBE)
- ŽELEZOBETON (BLUŽŠÍ SPECIFIKACE VÍZ ČÁST D.1.2)
- TEPELNÁ ISOLACE (BLUŽŠÍ SPECIFIKACE VÍZ LEGENDA SKLADBE)

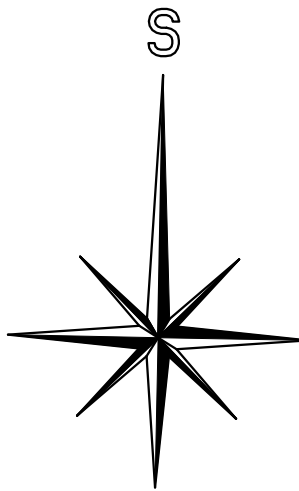

DOKUMENTACE PRO STAVEBNÍ POVOLENÍ NENAHRADZUJE DOKUMENTACI PRO REALIZACI STAVBY!
1.NP = ± 0.000 (SO02) = BpV = 282,45 m.n.m.

Kreslí	Kontroloval	Ódp. projektant	Datum	04/2026	
Ing. Jan Had	Ing. Jan Had	Ing. Jaromír Lavička		Počet form. A4	8x A4
				Stupeň	DPZ
				Zak. číslo	2601
Obec	Úsov	Kraj	Olomoucký	Číslo výřezu	
Investor 1) Ing. Jiří Gross, 2) Ing. Jana Břizová					
Adresa investora 1) Za Humny 454, 250 81 Nehvizdy, 2) U Topolu 124, 273 03 Stochov					
Profese					
Akce	Stavební úpravy hospodářské části RD na polyfunkční dům, p.č. 124/2, k.ú. Úsov-město			Arch. číslo	
Objekt	SO01, SO02, SO03				
Název výkresu	Půdorys Podkroví - Navržený stav			Měřítko	Číslo výkresu
				1:50	D.1.1.b.2