


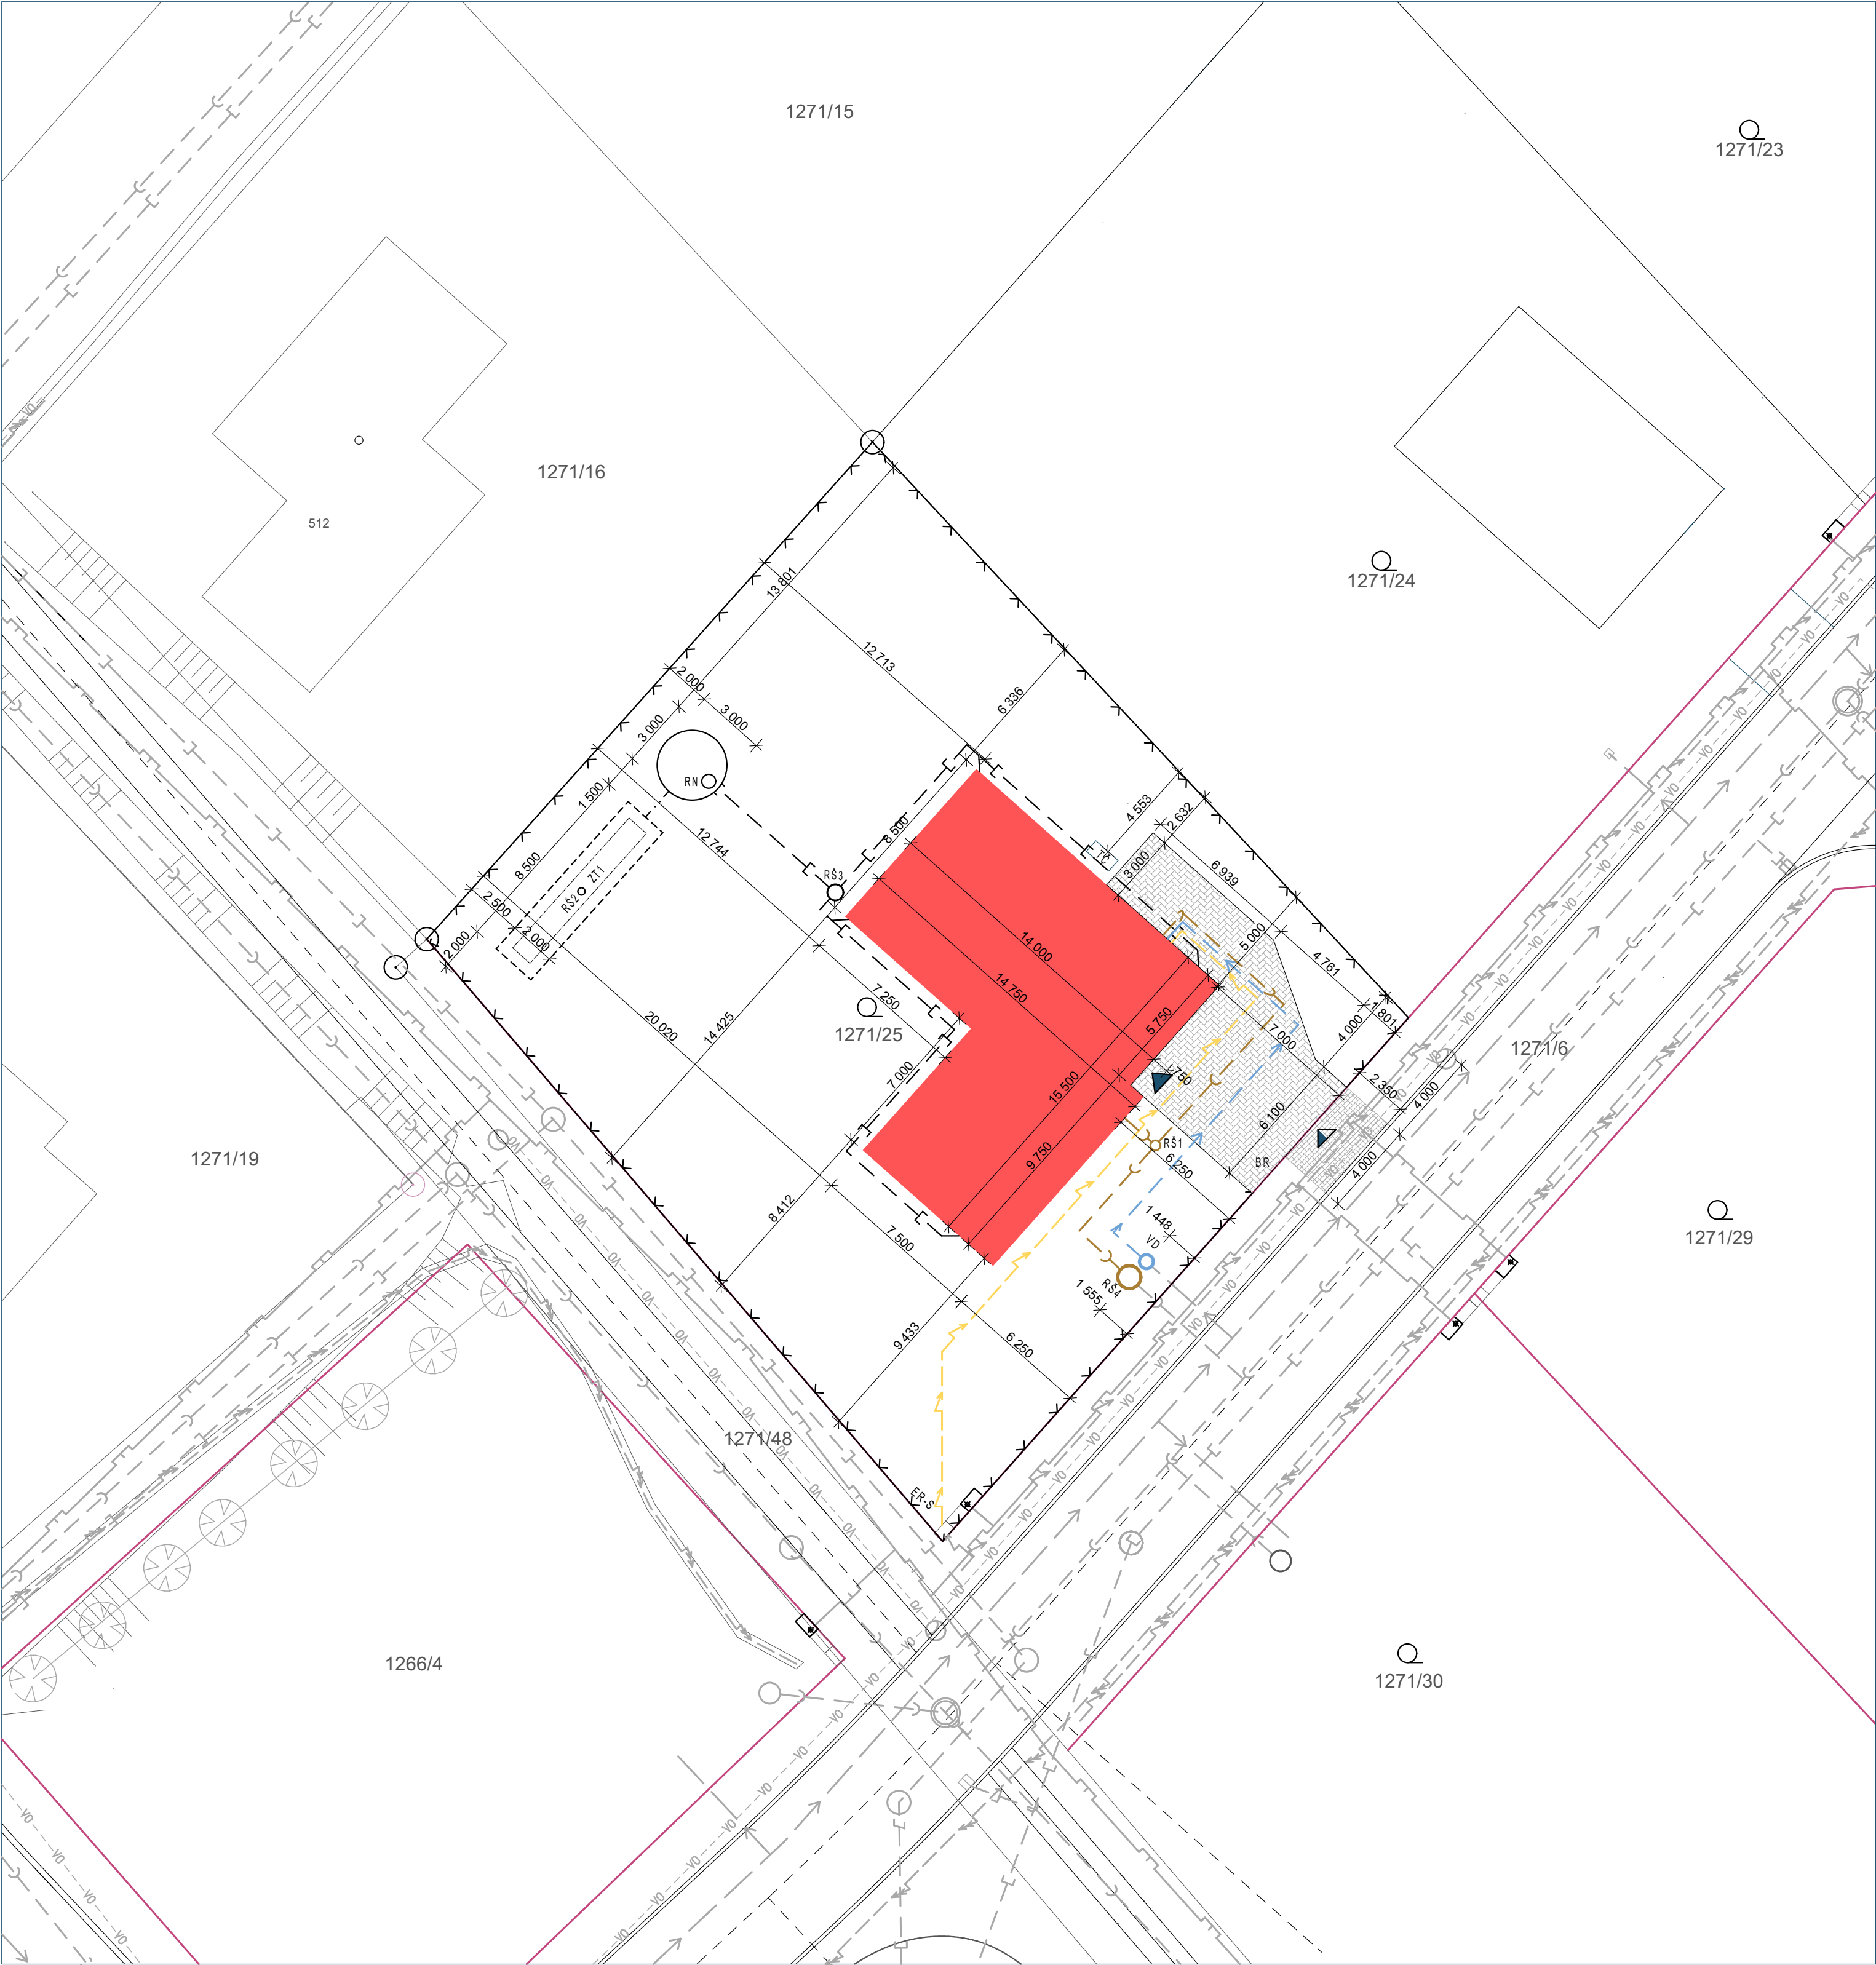

LEGENDA PLOCH

SO01 - NOVOSTAVBA RODINNÉHO DOMU NA PARCELE Č. 2794/322

ZPEVNĚNÁ PLOCHA Z DRENÁŽNÍ DLAŽBY - VÝMĚRA ZPEVNĚNÝCH PLOCH SE NEMĚNÍ

KOMUNIKACE - ASFALTOBETON

KOMUNIKACE/ODSTAVNÉ PLOCHY - BETONOVÁ DRENÁŽNÍ DLAŽBA

CHODNÍK - BETONOVÁ ZÁMKOVÁ DLAŽBA

ZELEŇ - VSAKOVACÍ PRŮLEH

VJEZDY NA POZEMKY - BETONOVÁ ZÁMKOVÁ DLAŽBA/PARKOVACÍ STÁNÍ ZTP

KOMUNIKACE BETONOVÁ ZÁMKOVÁ DLAŽBA

VYSVĚTLIVKY ZNAČEK

HLAVNÍ VSTUP DO OBJEKTU

VSTUP/VJEZD NA POZEMEK

NOVÝ PLOT DRÁTĚNÝ S PODHRABOVÝMI DESKAMI, VÝŠKA 2,0 m

KATASTRÁLNÍ ÚZEMÍ: MOHELNICE [774782]
SO01: DOTČENÉ PARCELY: 1271/25 (VLÁSTNÍKEM JE INVESTOR)

- PLOCHA PARCELY 1271/25: 993 m²

- ZASTAVĚNÁ PLOCHA OBJEKTU SO01: 173,56 m²
- ZPEVNĚNÁ PLOCHA K OBJEKTU SO01: 79,75 m²

- VÝŠKA HŘEBENE (OD ±0,00=1.NP): 5,715 m

DALŠÍ DOTČENÉ SOUSEDNÍ PARCELY (SOUSEDI): 1271/16, 1271/24

- TRASY INŽENÝRSKÝCH SÍTÍ JSOU POUZE ORIENTAČNÍ A MUSÍ BÝT PŘED ZAPOČETÍM STAVEBNÍCH PRACÍ ŘÁDNĚ VYTÝCENY

ÚDAJE PRO VÝJMUTÍ ZE ZPF:

- ZASTAVĚNÁ PLOCHA SO01: 173,56 m²
- CELKOVÁ ZPEVNĚNÁ PLOCHA: 79,75 m²

- CELKEM PLOCHA VÝJMUTÍ ZE ZPF: 253,31 m²

- TLOUŠTKA ODSTRAŇOVANÉ ORNICE: 250 mm

SOUŘADNÝ SYSTÉM: JTSK
VÝŠKOVÝ SYSTÉM: BpV

LEGENDA STÁVAJÍCÍCH INŽENÝRSKÝCH SÍTÍ

POPIS	OZNAČENÍ NA VÝKRESE
TLAKOVÁ SPLAŠKOVÁ KANALIZACE - PE dn 90 x 5,4 mm SDR 17	
VODOVODNÍ ŘÁD - PE 100 RC dn 90 x 8,2 mm, SDR11, TYP 2 DVOUV.	
VEŘEJNÉ OSVĚTLENÍ - PODZEMNÍ VEDENÍ	
ELEKTRO KABEL NN DO 1 kV - PODZEMNÍ VEDENÍ	
ELEKTRO KABEL VN - PODZEMNÍ VEDENÍ	
NTL PLYNOVOD - PE 100 RC dn 110 x 6,6 mm SDR 17 - PODZEMNÍ VEDENÍ	

STÁVAJÍCÍ PŘÍPOJKY INŽENÝRSKÝCH SÍTÍ

POPIS	OZNAČENÍ NA VÝKRESE
TLAKOVÁ DOMOVNÍ KANALIZAČNÍ PŘÍPOJKA - PE dn 40 x 3,7 mm SDR 11	
VODOVODNÍ PŘÍPOJKA - PE 80 dn 32 x 3,0 mm SDR 11	
ELEKTRO KABEL NN	

LEGENDA NAVRŽENÝCH DOMOVNÍCH SÍTÍ

POPIS	OZNAČENÍ NA VÝKRESE	DĚLKA	DIMENZE	HL. ULOŽENÍ
SPLAŠKOVÁ KANALIZACE, PVC-KG		24,5	DN160	0,8-1,2 m
DEŠŤOVÁ KANALIZACE, PVC-KG		52,8	DN125	0,8-1,2 m
DOMOVNÍ (VNITŘNÍ) VODOVOD, PE 100 (SDR11)		35,0	32x3,0	1,3 m
POTRUBÍ DEŠŤOVÉ KANALIZACE (PŘEPAD Z RETENČNÍ NÁDRŽE), PVC-KG		1,5	DN125	0,8-1,2 m
ZASAK DEŠŤOVÉ KANALIZACE (PERFOROVANÉ POTRUBÍ)		21,0	DN125	1,3 m
ZEMNÍ KABEL NN-KAB. PŘÍVOD K RD, NAPOJENÍ Z EL. SKŘÍNE		33,0	CYKY-J 4x10+ CYKY-J 4x1,5 (HDO)	0,5 m

LEGENDA ZAŘÍZENÍ

OZN.	POPIS SESTAVY	ČISTÁ VÝŠKA HORNÍ HRANY [mm]	POČET SESTAV [KS]
RŠ1	NOVÁ PLASTOVÁ ŠACHTA DN315 S INTEGROVANOU ZPĚTNOU KLAPKOU DN160, OSAZENÁ PLASTOVÝM POKLOPEM, DO ŠACHTY NAPOJENA SPLAŠKOVÁ DOMOVNÍ KANALIZACE	-	1
RŠ2	NOVÁ PLASTOVÁ ŠACHTA DN315, OSAZENÁ PLASTOVÝM POKLOPEM, ŠACHTA JE OSAZENÁ V ZT1-SLOUŽÍ PRO KONTROLU FUNKČNOSTI ZASAKOVACÍHO ZEMNÍHO TĚLESA, ŠACHTA JE BEZ DNA, HLoubKA ŠACHTY JE 1,8 m	-	1
RŠ3	NOVÁ PLASTOVÁ REVIZNÍ ŠACHTA DN425, OSAZENÁ PLASTOVÝM POCHOZÍM POKLOPEM, DO ŠACHTY NAPOJENA DEŠŤOVÁ KANALIZACE (ŠACHTA INSTALOVANÁ PŘED RN JE DOPLNĚNA O FILTRAČNÍ KOŠ A SEDIMENTAČNÍ ZÓNU)	-	1
RŠ4	STÁVAJÍCÍ DOMOVNÍ ČERPAČÍ ŠACHTA TLAKOVÉ KANALIZACE	-	1
VD	STÁVAJÍCÍ VODOMĚRNÁ ŠACHTA, OSAZENÁ PLASTOVÝM POKLOPEM	-	1
ER-S	POJISTKOVÁ SKŘÍŇ, ELEKTROMĚROVÝ ROZVADĚČ	-	1
RN	RETENČNÍ PLASTOVÁ NÁDRŽ K OBETONOVÁNÍ, OBJEM 9 m³, ZAJIŠŤUJE RETENCI DEŠŤOVÉ VODY, VNĚJŠÍ PRŮMĚR 3 m, VNĚJŠÍ VÝŠKA 1,7 m, REVIZNÍ VLEZ DN600	-	1
TC	TEPELNÉ ČERPADLO NIBE F2120, HLADINA AKUSTICKÉHO TLAKU VENKOVNÍ JEDNOTKY - 49 dB (MĚŘENO VE VZDÁLENOSTI 2 m OD ZDROJE A VÝŠCE 1,5 m)	-	1
BR	VSTUPNÍ BRANKA NA POZEMEK, VELIKOST KŘÍDLA MIN. 900 mm	-	1
ZT1	ZEMNÍ ZASAKOVACÍ ŠTĚRKOVÉ TĚLESO-8,5x2,0x1,0 m (d/š/v), TVOŘENÉ FRAKCÍ KAMENIVA 32/63, ROZMĚR JÁMY 8,5x2,0x1,8 m (d/š/v), KRYCÍ VRSTVA ZEMINY MIN. 800 mm, KAMENIVO JE ULOŽENO V GEOTEXTILII (300 g/m²), V ZEMNÍM TĚLESE JE ULOŽENO PERFOROVANÉ POTRUBÍ DN125	-	1

DOKUMENTACE PRO STAVEBNÍ POVOLENÍ NENAHRAZUJE DOKUMENTACI PRO REALIZACI STAVBY!
1.NP = ± 0,000

Kreslil	Kontroloval	Odp. projektant		
Ing. Jaromír Lavička	Ing. Jaromír Lavička	Ing. Jaromír Lavička		
Obec Úsov		Kraj Olomouc		
Investor Michal Kadlec, Eva Kadlecová				
Adresa investora Družstvení 216, 789 73 Úsov				
Profese				
Akce		Datum		07/2026
		Počet form. A4		6x A4
		Stupeň		DPZ
		Zak. číslo		
Objekt		Arch. číslo		Číslo výkresu
		SO01		
Název výkresu		Měřítko	Číslo výkresu	
Koordinační situační výkres		1:200	C.03	