



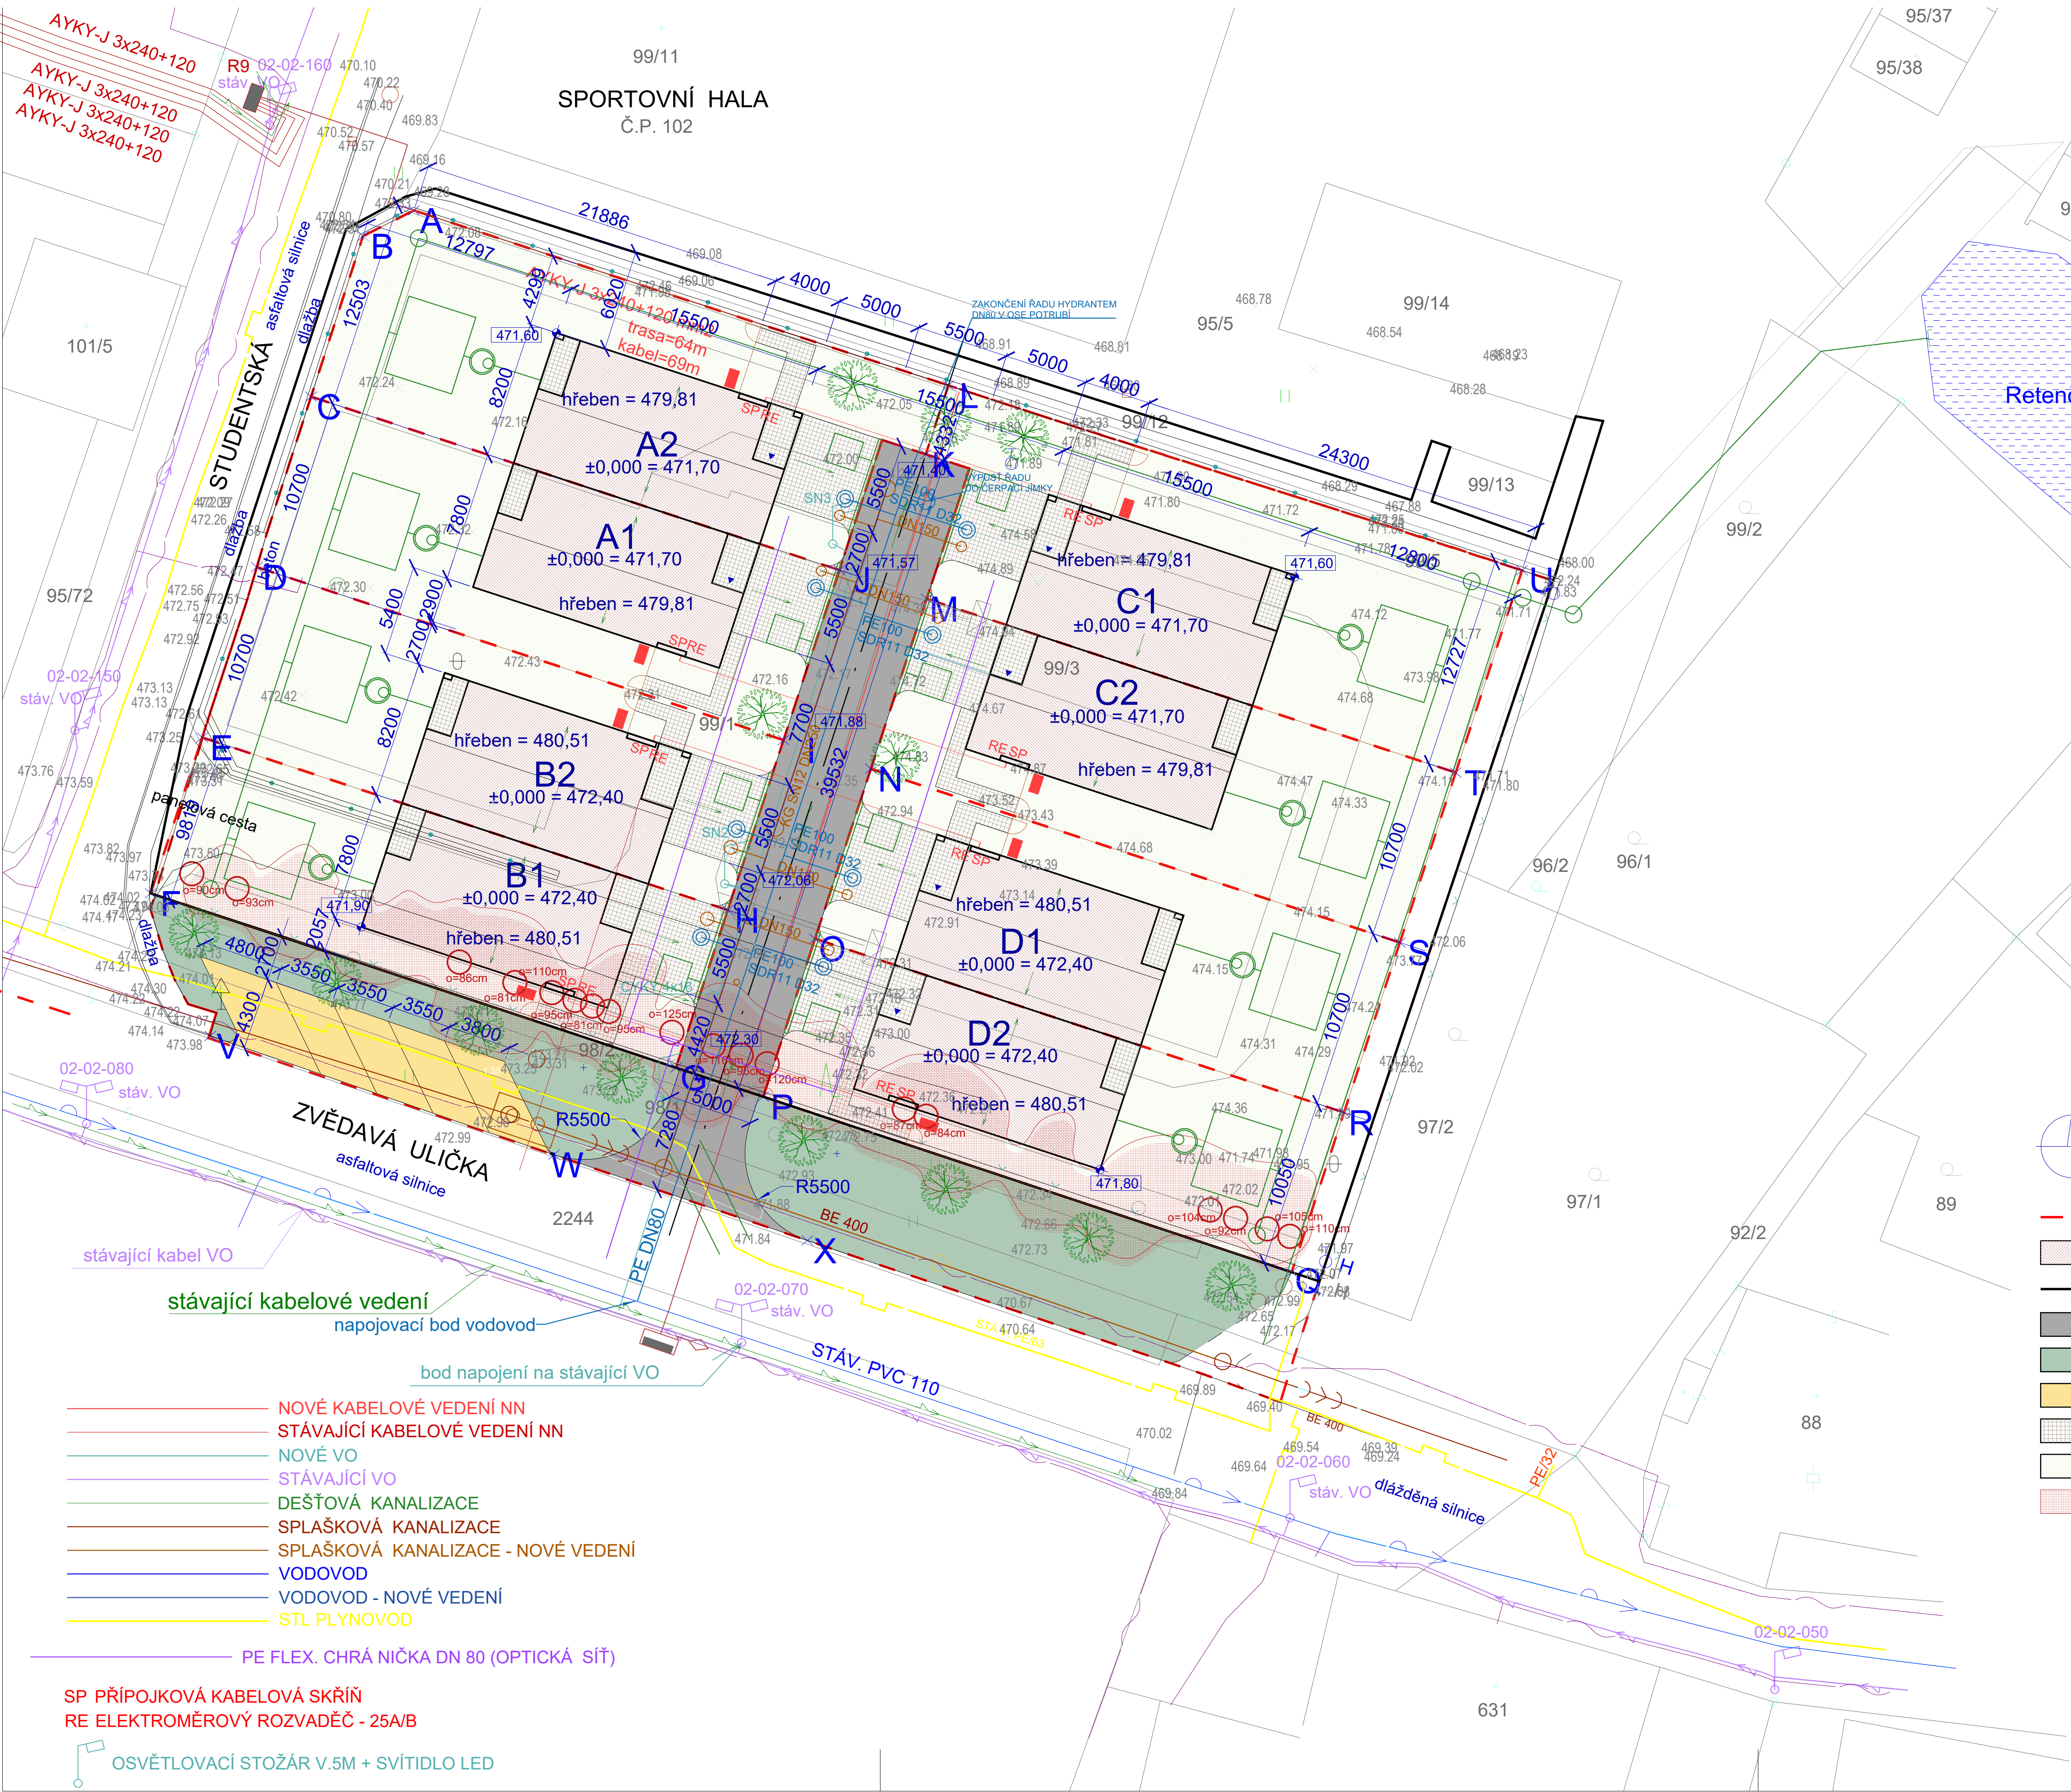

- NOVÉ KABELOVÉ VEDENÍ NN
- STÁVAJÍCÍ KABELOVÉ VEDENÍ NN
- NOVÉ VO
- STÁVAJÍCÍ VO
- DEŠŤOVÁ KANALIZACE
- SPLAŠKOVÁ KANALIZACE
- SPLAŠKOVÁ KANALIZACE - NOVÉ VEDENÍ
- VODOVOD
- VODOVOD - NOVÉ VEDENÍ
- STL PLYNOVOD
- PE FLEX. CHRÁ NIČKA DN 80 (OPTICKÁ SÍŤ)

SP PŘÍPOJKOVÁ KABELOVÁ SKŘIŇ
RE ELEKTROMĚROVÝ ROZVADĚČ - 25A/B

OSVĚTLOVACÍ STOŽÁR V.5M + SVÍTIDLO LED

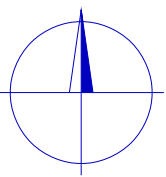

- NAVRHOVANÉ HRANICE POZEMKŮ
- NAVRHOVANÉ STAVEBNÍ OBJEKTY
- POZEMKY V MAJETKU INVESTORA
- NAVRHOVANÁ OBSLUŽNÁ KOMUNIKACE - ASFALT
- NAVRHOVANÁ VEŘEJNÁ ZELEŇ
- NAVRHOVANÁ VEŘEJNÁ PARKOVACÍ STÁNÍ
- NAVRHOVANÉ SOUKROMÉ ZPEVNĚNÉ PLOCHY
- NAVRHOVANÁ SOUKROMÁ ZELEŇ
- PLOCHA KÁCENÝCH DŘEVIN
- KÁCENÉ STROMY (SMRK ZTEPILÝ)
- VENKOVNÍ JEDNOTKA TČ 29,5 db(A)

MÍSTO STAVBY:	Zvědavá ulička, parc.č. 99/1, 99/3, 99/5, 99/12, 99/16, 514 01 Jilemnice k.ú. Jilemnice [659959]		
INVESTOR:	LaMa Zvědavá ulička s.r.o. Metyšova 1161, 514 01 Jilemnice		
GENERALNÍ PROJEKTANT:		ARCHITEKT:	MgA. Vendula HLADÍKOVÁ č. a. ČKA - 03451
DESIGN4FUNCTION Ohradní 1443/24b, Michle, 140 00 Praha 4 tel: 736 733 723 / info@d4f.cz / www.d4f.cz		ZPRACOVATEL ČÁSTI: Ing. arch. Tereza MUSILOVÁ, Ing. Lukáš ZIMANDL	
NÁZEV DÍLA:			
SOUBOR RODINNÝCH DOMŮ ZVĚDAVÁ ULÍČKA			
ČÁST:	C SITUAČNÍ VÝKRESY		Č.VÝKRESU: C.3
DATUM: 05/2025	NÁZEV VÝKRESU:		Č.PARE:
MĚŘÍTKO: 1:200	C.3 Koordinační situační výkres		
POČET A4: 8			
STUPEŇ: DSP			