


Půdorys 1.NP (1:100)

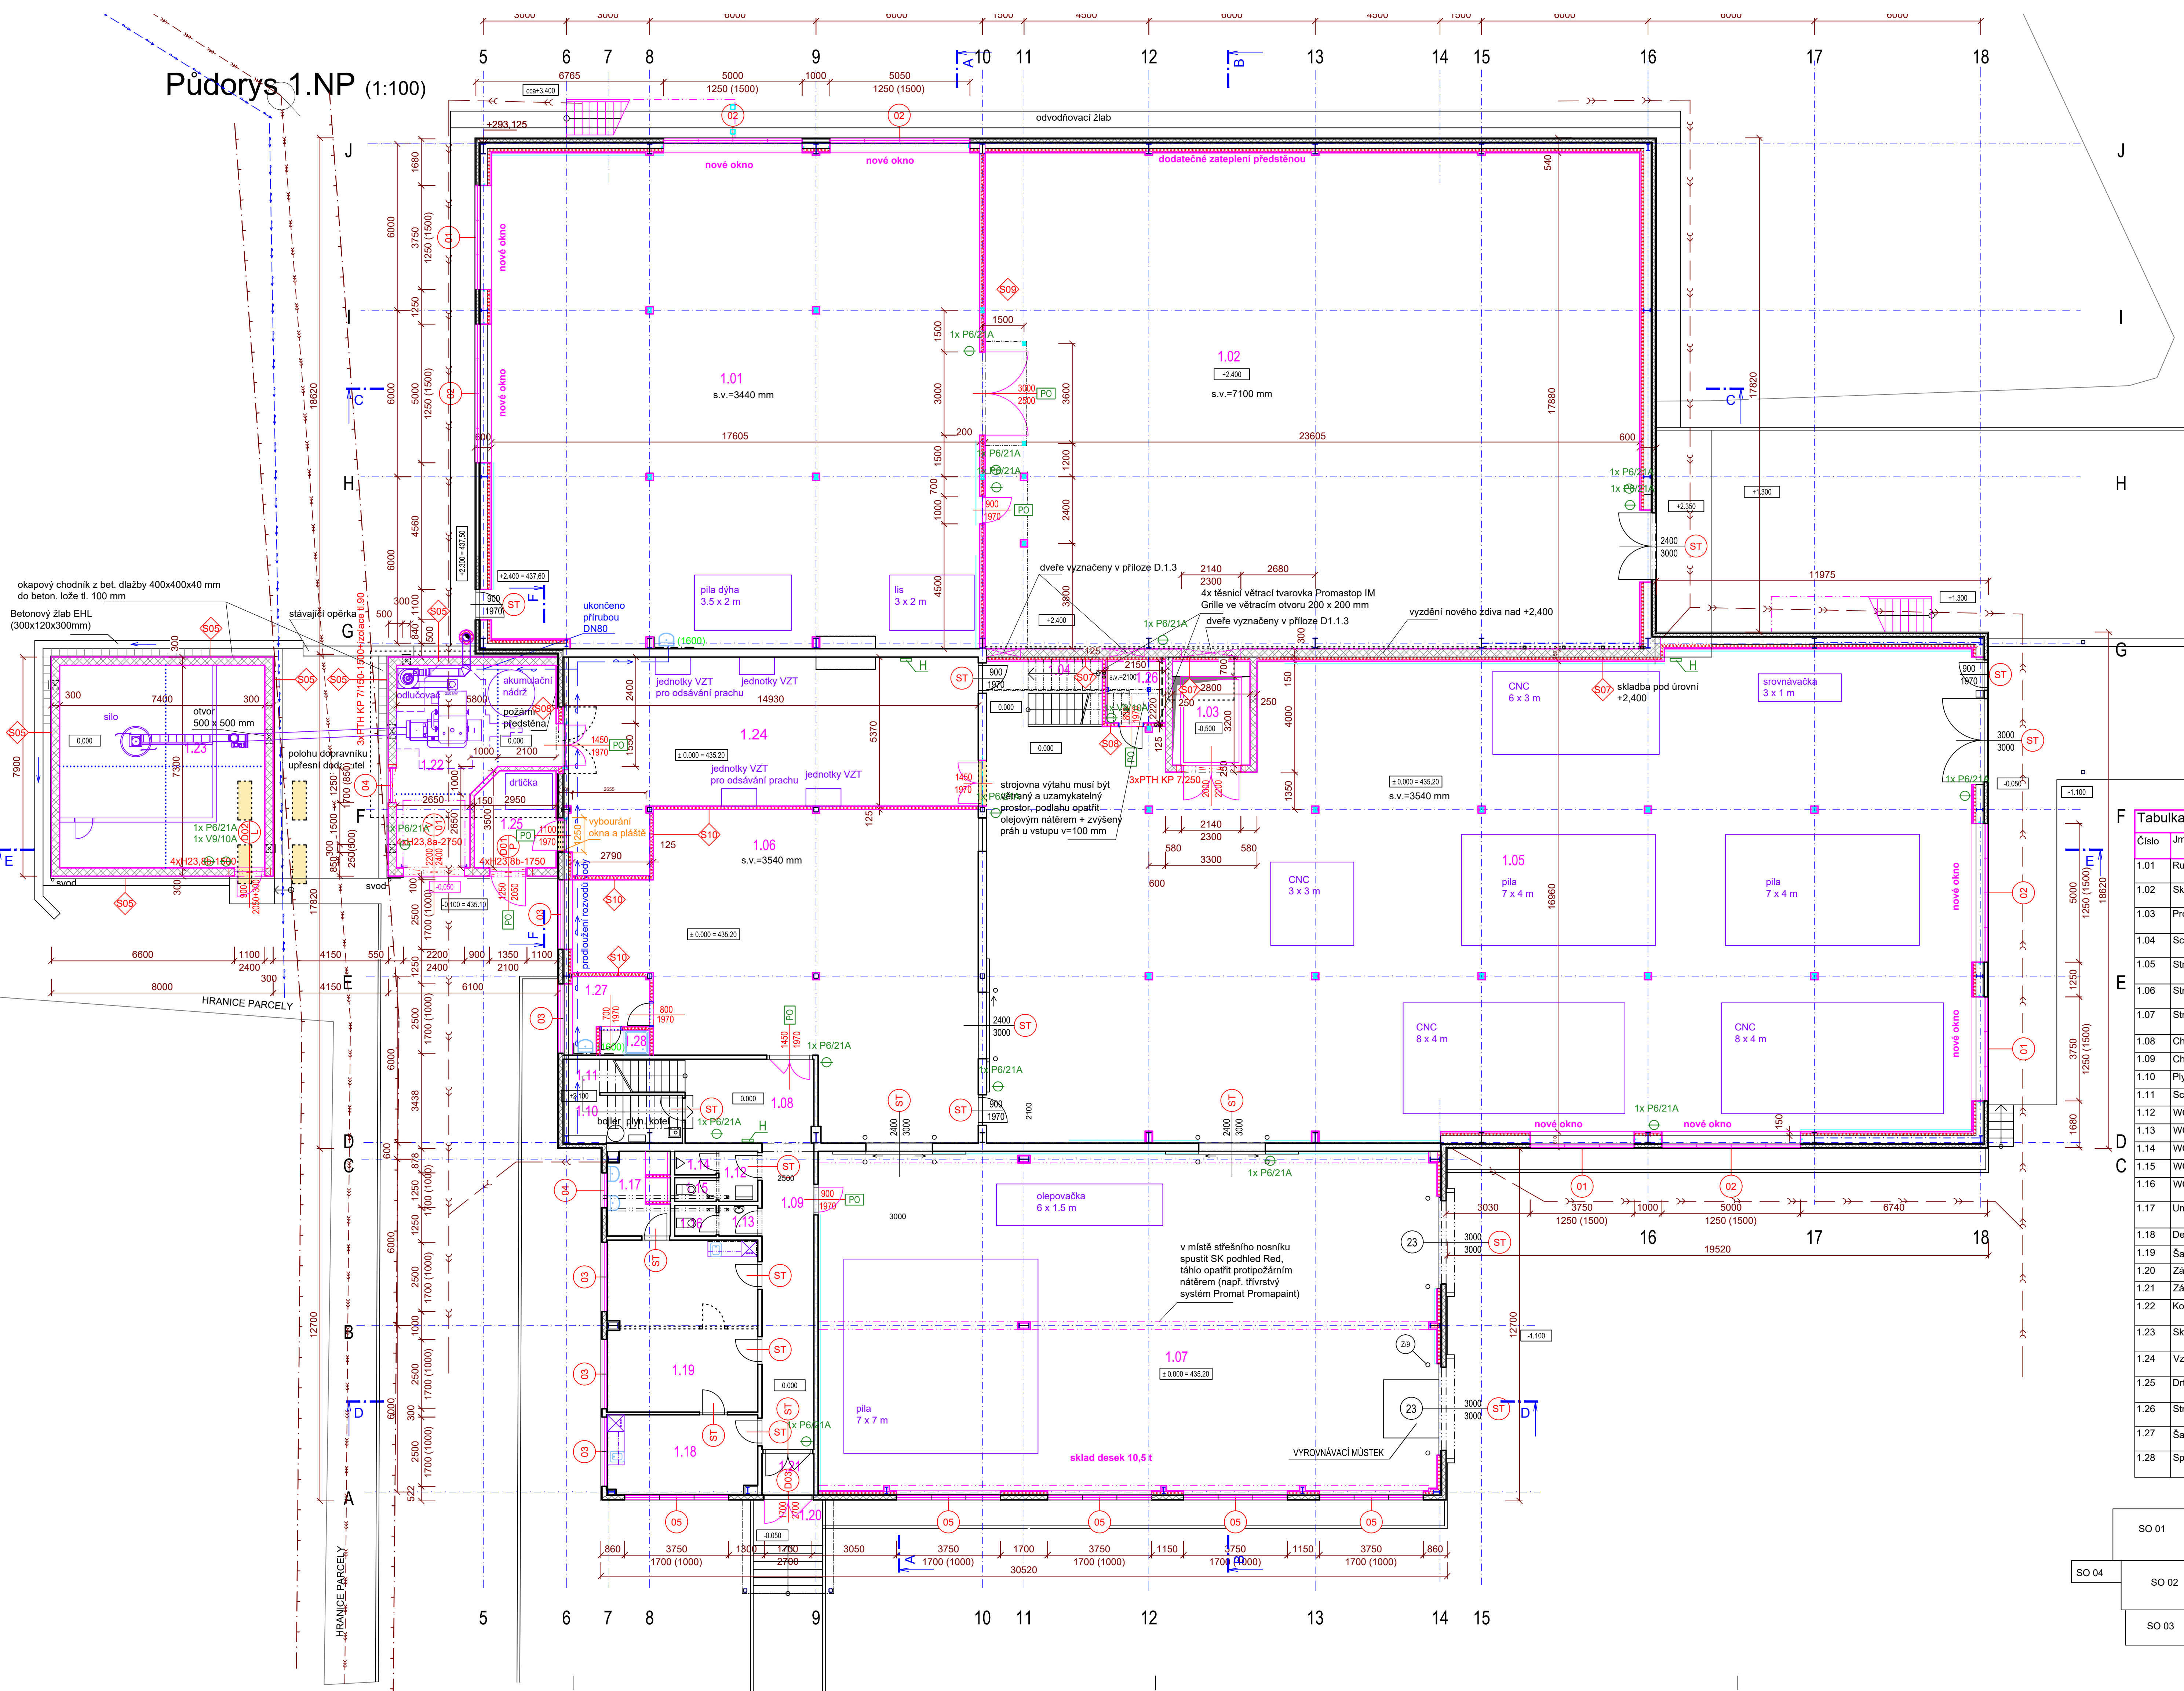

LEGENDA MATERIÁLŮ

- stávající konstrukce - cihelné zdivo
- stávající sendvičový plášť ocelové konstrukce
- vybourané konstrukce
- S02 - vnitřní zateplení - sádrovláknitá deska + tepelná izolace minerální desky ($\lambda_d=0,030 \text{ W/mK}$)
- S07 - vnitřní zateplení včetně sanace střední zdi - sanace + tepelná izolace polystyren XPS ($\lambda = 0,033 \text{ W/mK}$)
- zdivo z cihelných tvárnic Heluz Family 30 broušená a 25 broušená ($\lambda=0,088 \text{ W/mK}$)
- dilatační spára v objektu SO04 profiznutím v podlahové konstrukci
- stěnový absorber Heradesign Superfine tl.25 mm na CD profily - od stropu dolů pruh výšky 1,8 m, za desky umístit akustickou izolaci CNF Board D5 tl.50 mm, odsazení desek od stěny na lc h=85 mm
- S08 - stěna tl. 125 mm ze sádrovláknitých desek s požární odolností REI 30 (podrobně viz D1.3 - PBR)
- S10 - stěna tl. 125 mm z SK desek White na roštu s vloženou izolací minerální desky
- S09 - stěna tl. 200 mm ze sádrovláknitých desek s požární odolností REI 30 (podrobně viz D1.3 - PBR)
- oplaštění ocelových sloupů SK obkladem s požární odolností - podrobně dle zápravy PBR
- označení dveří s požární odolností - podrobně viz D1.3 - PBR
- poloha hydrantů - 3 ks
- poloha hasičích přístrojů
- poloha rozvaděčů
- stávající dveře a vrata
- skladba konstrukce
- nové schodiště viz příloha D1.2.3

F Tabulka místností 1.NP

Číslo	Jméno	Plocha [m²]	Podlaha	Strop	Stěny	Skladba
1.01	Ruční výroba (15 lidí)	313,79	epoxidová stěrka	rástový podhled	Sádrovláknitá deska na roštu + malba	A01
1.02	Sklad hotových výrobků (15t)	422,06	epoxidová stěrka	SK desky RED na roštu	Sádrovláknitá deska na roštu + malba	A01
1.03	Prostor pro zdvínání plošinu	10,45	beton - bez povrchové úpravy	stávající	omítka + malba	
1.04	Schodišťový prostor	9,79	stávající	stávající	stávající	
1.05	Strojová výroba (4 lidé)	585,96	epoxidová stěrka	rástový podhled	Sádrovláknitá deska na roštu doplněná o stěnové absorbery	A01
1.06	Strojová výroba	131,35	epoxidová stěrka	rástový podhled	Sádrovláknitá deska na roštu + malba	A01
1.07	Strojová výroba (4 lidé)	272,73	epoxidová stěrka	rástový podhled	Sádrovláknitá deska na roštu doplněná o stěnové absorbery	A01
1.08	Chodba 2	13,92	stávající	stávající	stávající	
1.09	Chodba 1	20,15	stávající	stávající	stávající	
1.10	Plym. kotelná + úklid	6,72	stávající	stávající	stávající	
1.11	Schodišťový prostor	5,06	stávající	stávající	stávající	
1.12	WC muži předsiň	2,52	stávající	stávající	stávající	
1.13	WC ženy předsiň	1,54	stávající	stávající	stávající	
1.14	WC muži 1	1,28	stávající	stávající	stávající	
1.15	WC muži 2	1,28	stávající	stávající	stávající	
1.16	WC ženy	1,65	stávající	stávající	stávající	
1.17	Umyvárna a sprchy muži	6,74	glazovaná keram. dlažba	SK desky impregnov. RF(DFH2) na roštu	keram. obklad v=2,2 m + malba	D01
1.18	Denní místnost	15,28	PVC s vrstvou PUR	stávající + malba	obklad za linkou + malba	D02
1.19	Šatna muži	33,44	PVC s vrstvou PUR	stávající + malba	stávající	D02
1.20	Závěť	11,00	stávající	stávající	stávající	
1.21	Závěť	2,74	stávající	stávající	stávající	
1.22	Kotelna	30,66	epoxidová stěrka	SK desky RED na roštu	beton, nátěr	A02
1.23	Sklad štěpk	54,02	epoxidová stěrka	SK desky RED na roštu	Obklad SK deskami RED	A02
1.24	Vzduchotechnická zařízení	86,59	epoxidová stěrka	SK desky RED na roštu	omítka, malba	A01
1.25	Dříčka štěpek	10,32	epoxidová stěrka	SK desky RED na roštu	omítka, malba	A02
1.26	Strojovna plošiny	10,45	epoxidová stěrka	SK desky RED na roštu	SK desky RED na roštu	A01
1.27	Šatna ženy	5,91	PVC s vrstvou PUR	SK desky RED na roštu	PVC sokl + malba	D02
1.28	Sprcha ženy	1,62	glazovaná keram. dlažba	SK desky impregnov. RF(DFH2) na roštu	keram. obklad v=2,2 m + malba	D01

VED. PROJEKTANT Ing. arch. Milan Zrník	PROJEKTANT Dagmar Fajglová	KONTROLOVAL Ing. Jiří Kaňka
INVESTOR MÍSTO STAVBY E&O-education s.r.o., České mládeže 1096, 46006 Liberec p.p.č. 499/1, 499/2, 499/3, k.ú. Rychnov u Jablonce n. N.	FORMÁT DATUM ÚČEL MĚŘÍTKO Č. ZAKÁZKY D1.1 - Architektonicko - stavební řešení Půdorys 1.NP	AGORA ARCHITECTURA A STAVEBNÍ ATLANTIS s.p.a. 6www.agora-liberec.cz A4 01/2023 DSP 1:100 2022/814 CÍSLO PARE CÍSLO VÝKRESU D1.1.2