


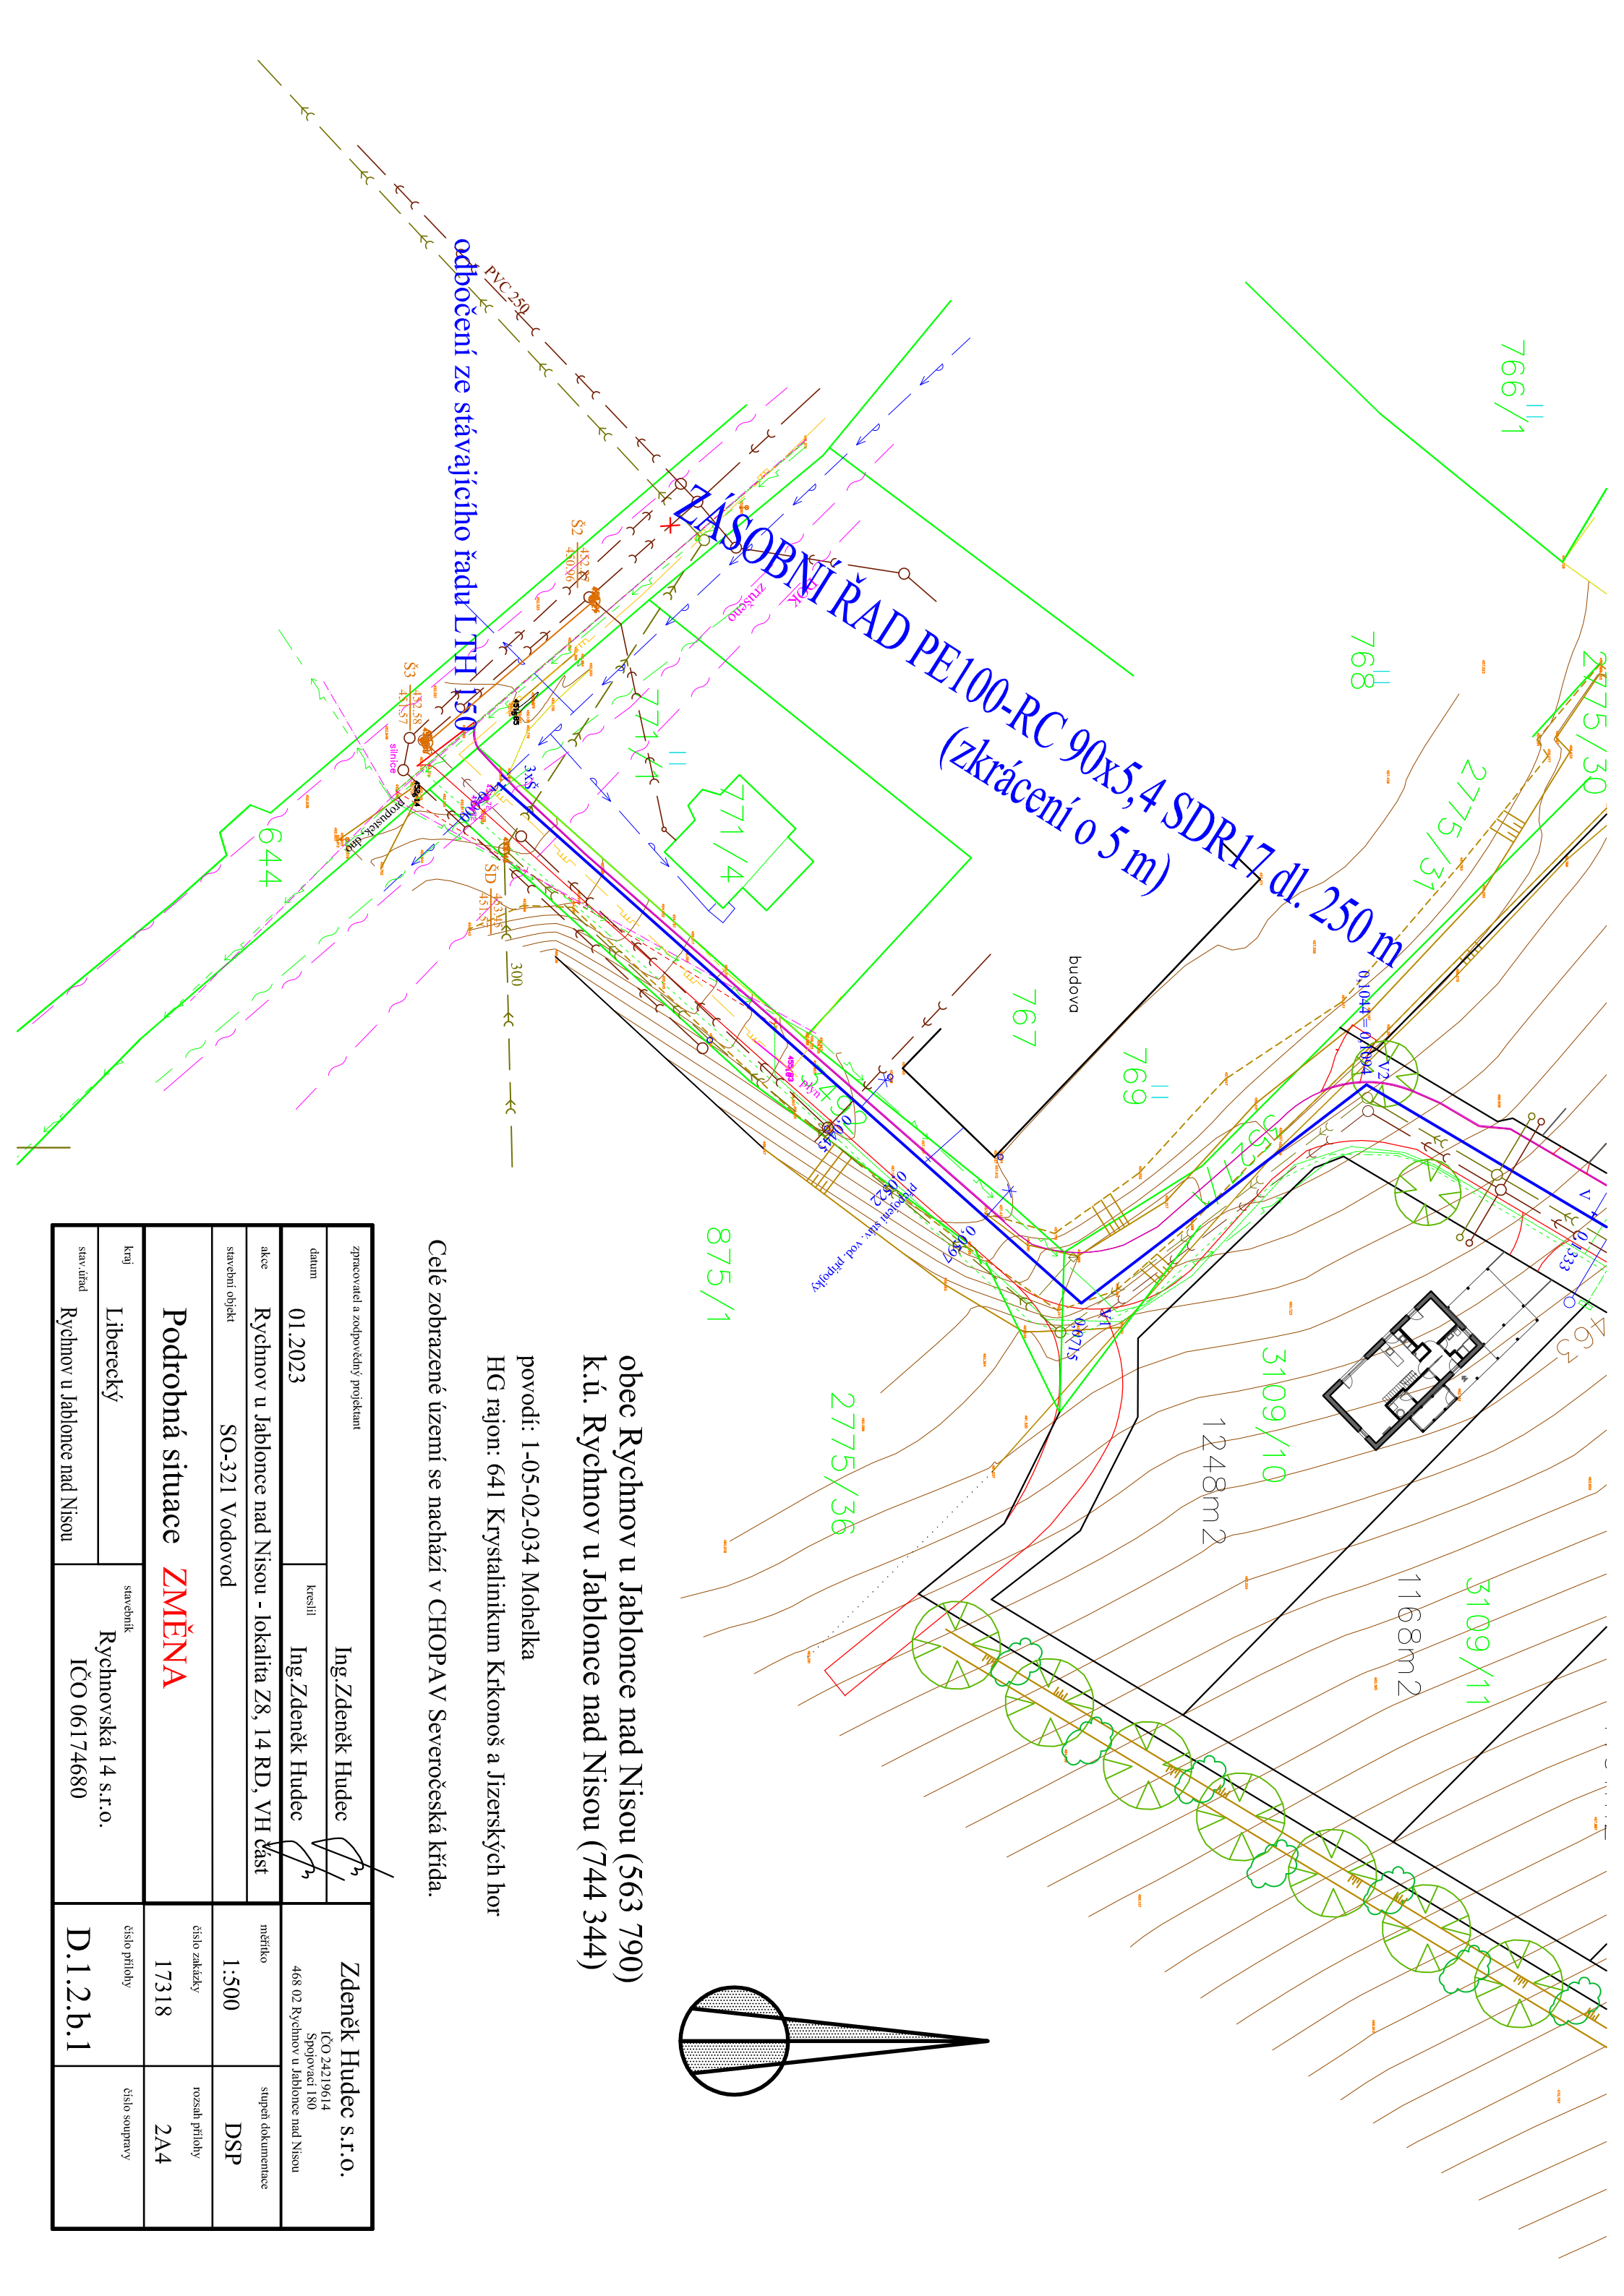

odbočení ze stávajícího řádu LTH 150

ZÁSOBNÍ ŘAD PE100-RC 90x5,4 SDR17 dl. 250 m
(zkrácení o 5 m)

budova

obec Rychnov u Jablonce nad Nisou (563 790)
k.ú. Rychnov u Jablonce nad Nisou (744 344)

povodí: I-05-02-034 Mohelka
HG rajon: 641 Krystalinikum Krkonoš a Jizerských hor

Celé zobrazené území se nachází v CHOPAV Severočeská křída.

zpracovatel a zodpovědný projektant						
datum			Ing. Zdeněk Hudec		Zdeněk Hudec s.r.o. IČO 24219614 Společnosti 180 468 02 Rychnov u Jablonce nad Nisou	
01.2023			Ing. Zdeněk Hudec			
akce	Rychnov u Jablonce nad Nisou - lokalita Z8, 14 RD, VH část					
stavební objekt	SO-321 Vodovod					
Podrobná situace ZMĚNA						
kraj	Liberecký	stavebník	Rychnovská 14 s.r.o. IČO 06174680			
stav. úřad	Rychnov u Jablonce nad Nisou					D.1.2.b.1