



Katastrální situační výkres

M 1:500


LEGENDA:

- Nová trasa (T-Mobile Czech Republic a.s.)
- Hranice parcel
- Polohopis
- Parcelní číslo
- Číslo popisné
- Strom
- Protlak




K.ú Chlum u Hradce Králové
K.ú Lipa u Hradce Králové

KLAD LISTŮ:

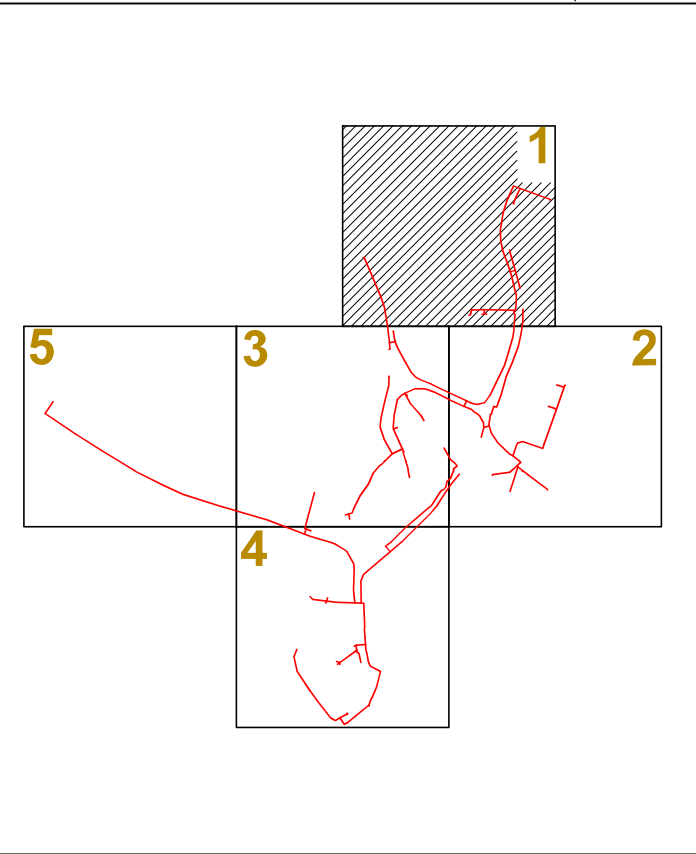

VYPRACOVAL: Lukáš Hančík	SCHVÁLIL: Ing. Miroslav Lob	DATUM: 05/2026	
INVESTOR: T-Mobile Czech Republic a.s.	STUPEŇ PD: I		
AKCE: FTTH Chlum		IZMĚNA: -	
VÝKRES: Katastrální situační výkres		MĚŘÍTKO: 1:500	
		ZAKÁZKOVÉ Č.: -	VÝKRES Č.: C.2.01

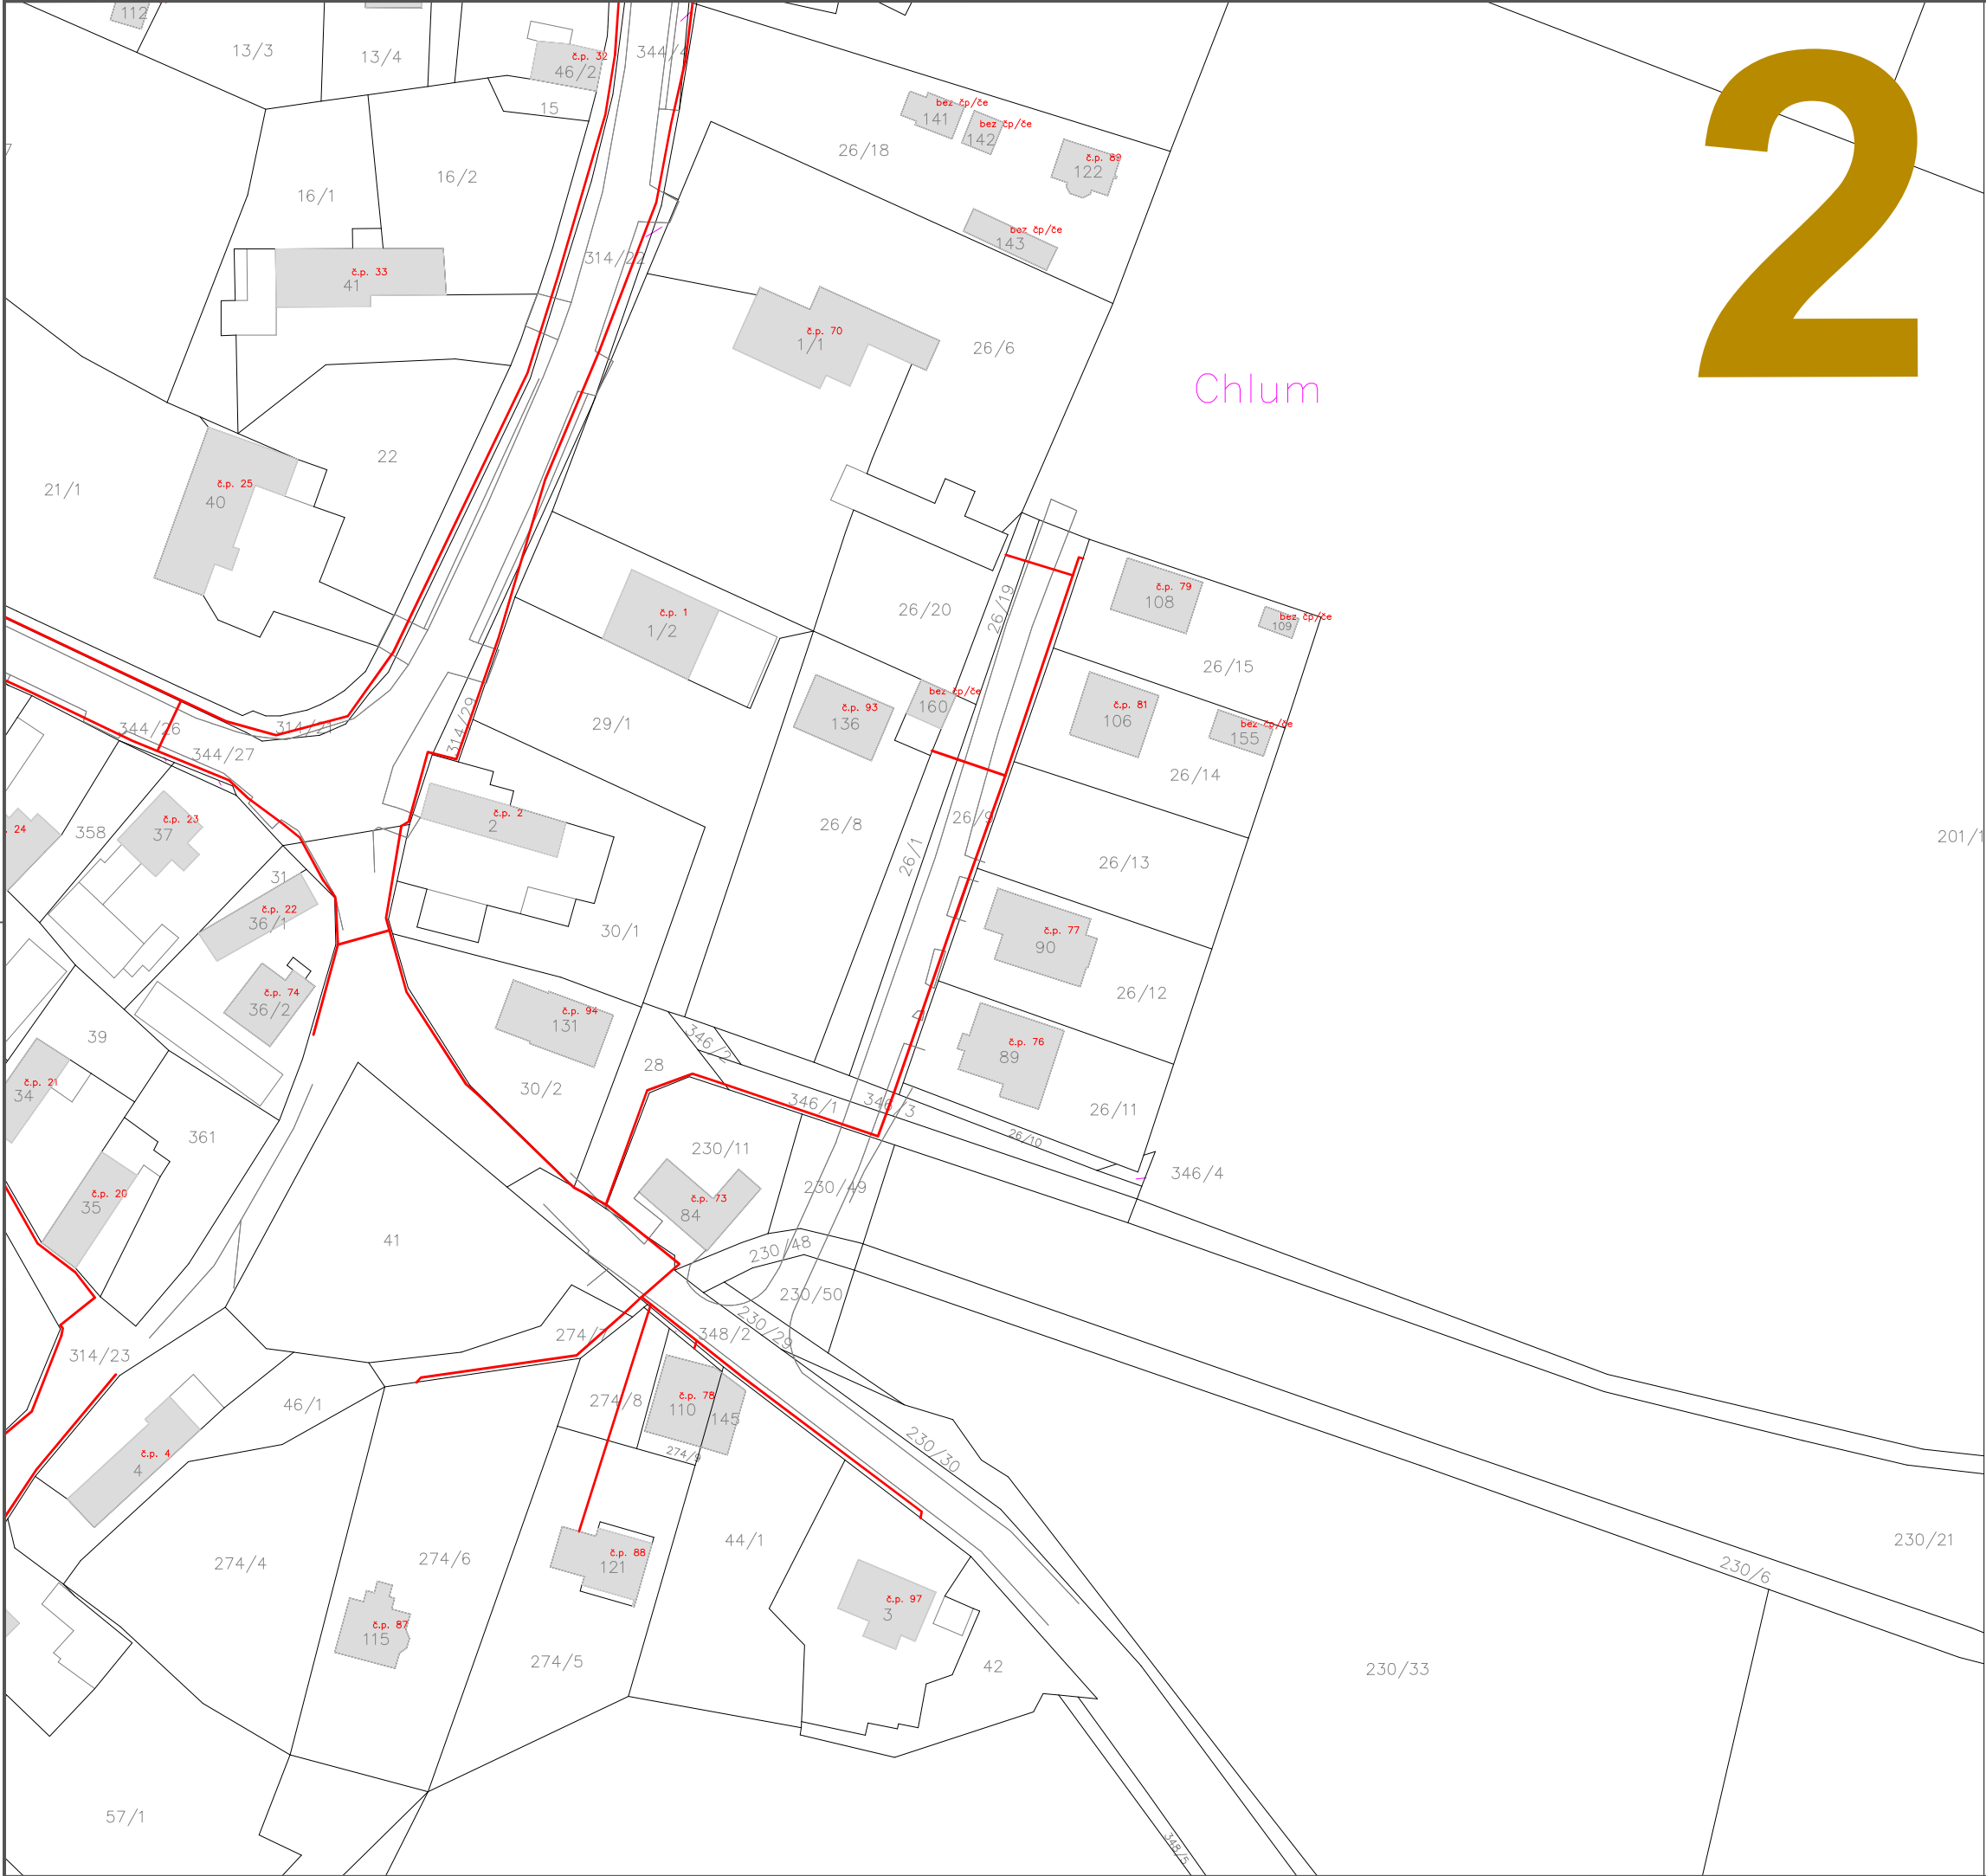

Katastrální situační výkres

M 1:500


LEGENDA:

- Nová trasa (T-Mobile Czech Republic a.s.)
- Hranice parcel
- Polohopis
- Parcelní číslo
- Číslo popisné
- Strom
- Protlak



K.ú Chlum u Hradce Králové
K.ú Lipa u Hradce Králové

KLAD LISTŮ:

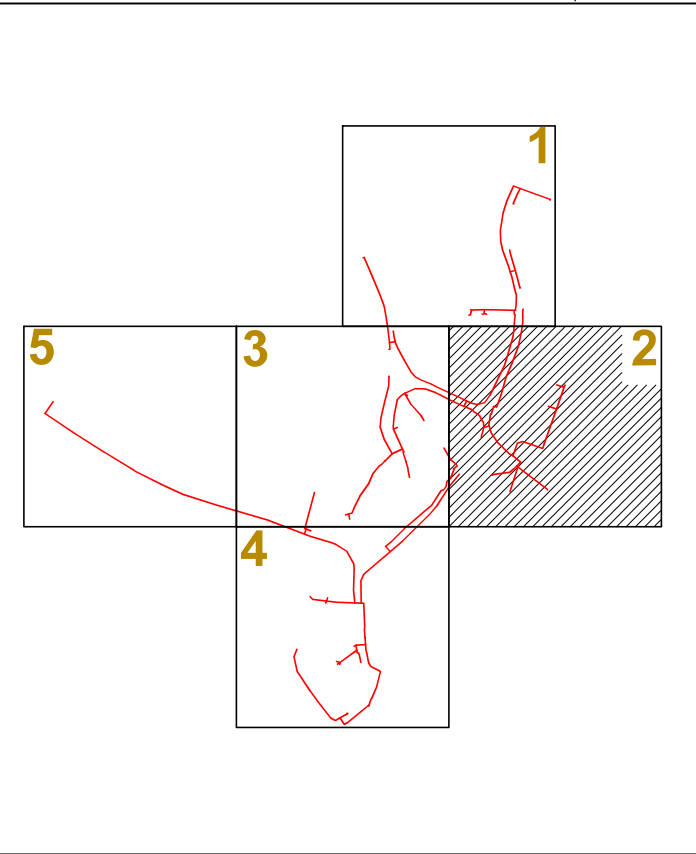

VYPRACOVAL: Lukáš Hančík	SCHVÁLIL: Ing. Miroslav Lob	DATUM: 05/2026		
INVESTOR: T-Mobile Czech Republic a.s.	STUPEŇ PD: I			
AKCE: FTTH Chlum			ZMĚNA: --	ZAKÁZKOVÉ Č.: --
VÝKRES: Katastrální situační výkres			MĚŘÍTKO: 1:500	VÝKRES Č.: C.2.02



Katastrální situační výkres

M 1:500


LEGENDA:

- Nová trasa (T-Mobile Czech Republic a.s.)
- Hranice parcel
- Polohopis
- Parcelní číslo
- Číslo popisné
- Strom
- Protlak



K.ú Chlum u Hradce Králové
K.ú Lipa u Hradce Králové

KLAD LISTŮ:

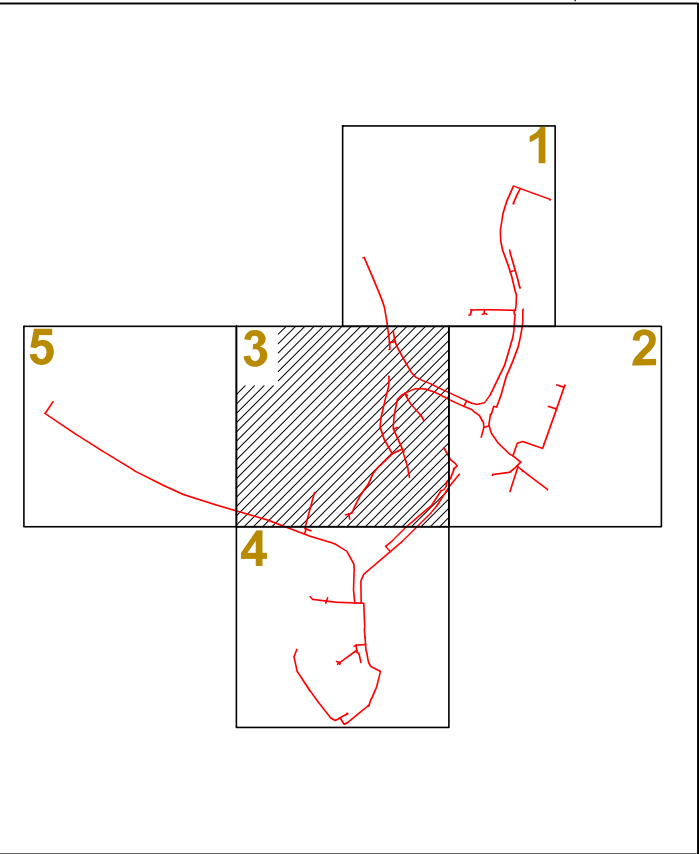


VYPRACOVAL: Lukáš Hančík	SCHVÁLIL: Ing. Miroslav Lob	DATUM: 05/2026		
INVESTOR: T-Mobile Czech Republic a.s.	STUPEŇ PD: I			
AKCE: FTTH Chlum	IZMĚNA: —	ZAKÁZKOVÉ Č.: —		
VÝKRES: Katastrální situační výkres	MĚŘÍTKO: 1:500	VÝKRES Č.: C.2.03		

Katastrální situační výkres


M 1:500

LEGENDA:


- Nova trasa (T-Mobile Czech Republic a.s.)
 Hranice parcel
 Polohopis
130/59 Parcelní číslo
 č. p. 19 Číslo popisné
 Strom
 Protlak

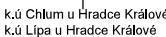

KLAD LISTŮ:

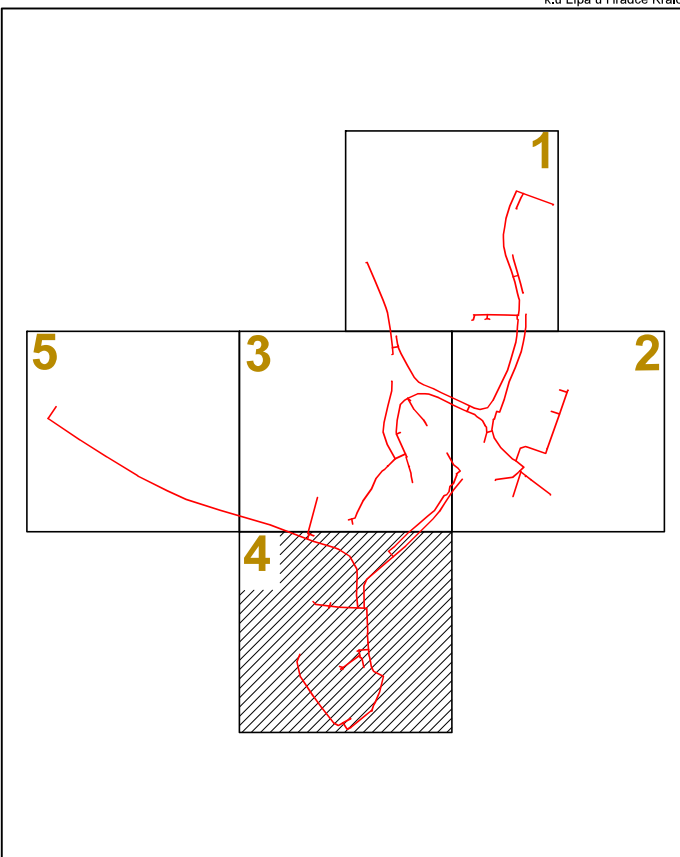

VYPRACOVANÍ: Lukáš Hančík		SCHVÁLIL: Ing. Miroslav Lob		DATUM: 05/2028			
INVESTOR: T-Mobile Czech Republic a.s.				STUPEŇ PD: I			
AKCE: FTTH Chlum				ZMĚNA: —		ZAKÁZKOVÉ Č.: —	
VÝKRES: Katastrální situační výkres				MĚŘÍTKO: 1:500		VÝKRES Č.: C.2,04	

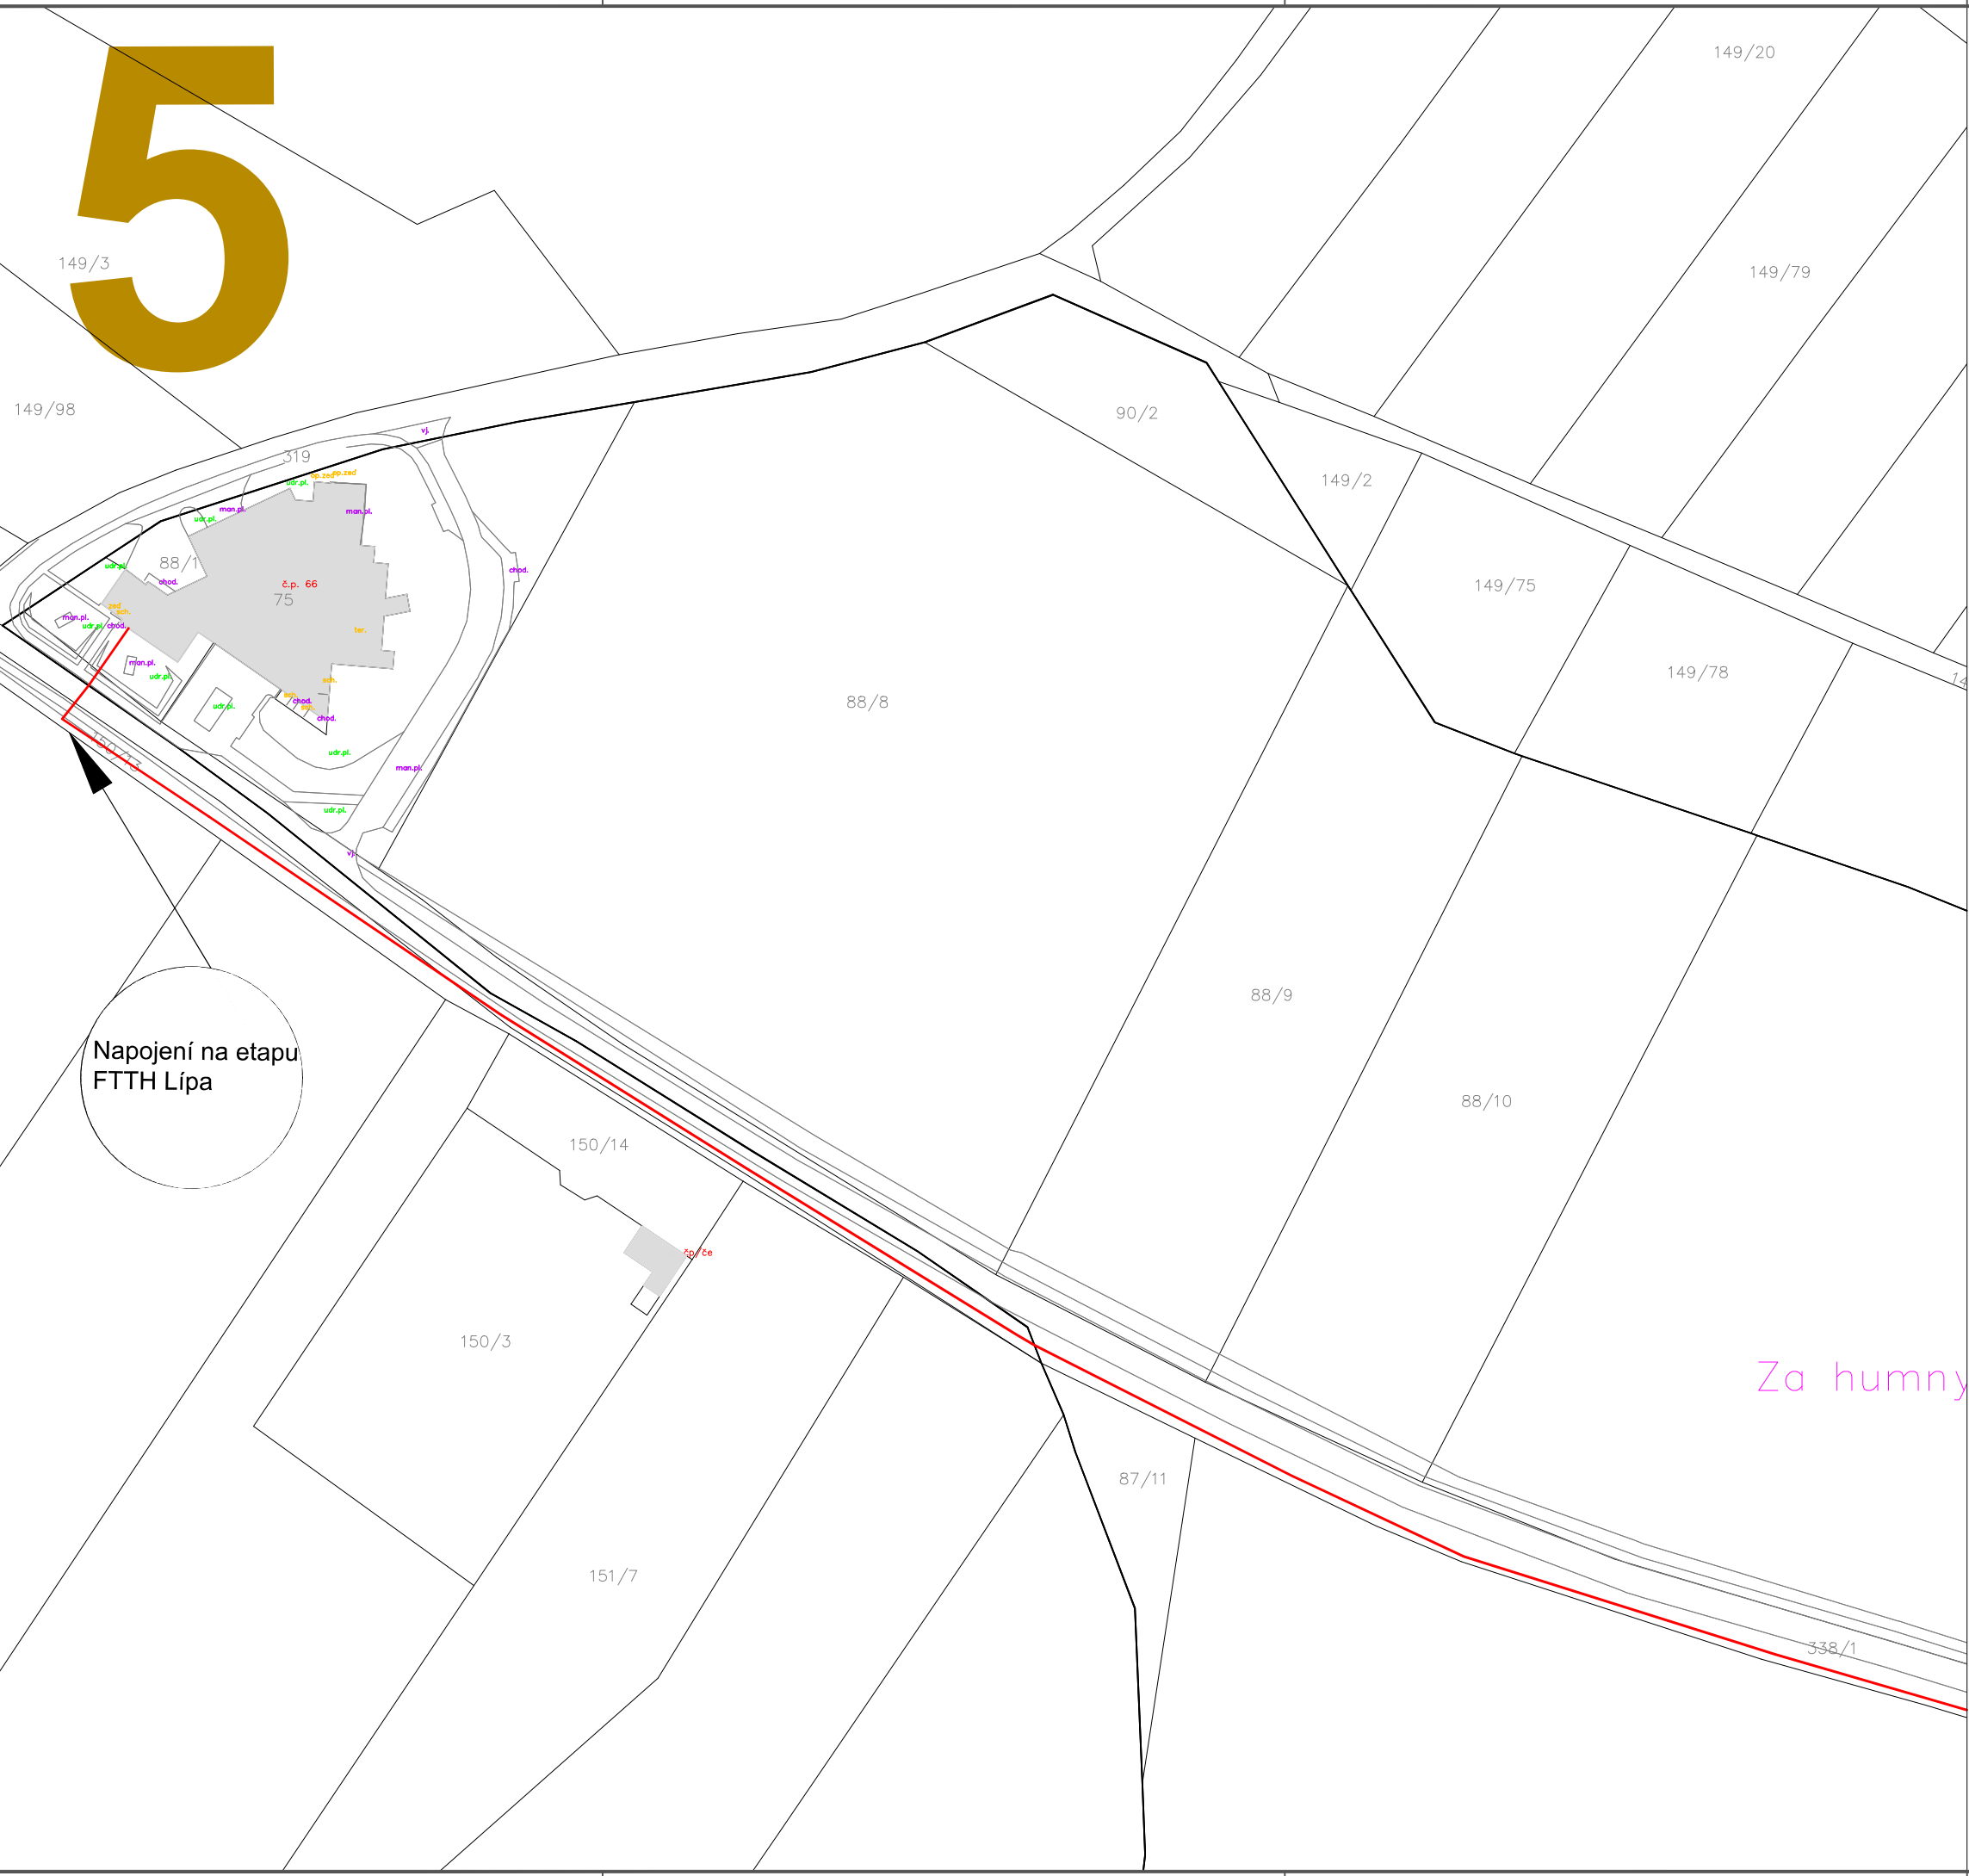

5

Katastrální situační výkres

M 1:500


LEGENDA:

- Nová trasa (T-Mobile Czech Republic a.s.)
- Hranice parcel
- Polohopis
- Parcelní číslo
- Číslo popisné
- Strom
- Protlak



K.ú Chlum u Hradce Králové
K.ú Lípa u Hradce Králové

KLAD LISTŮ:

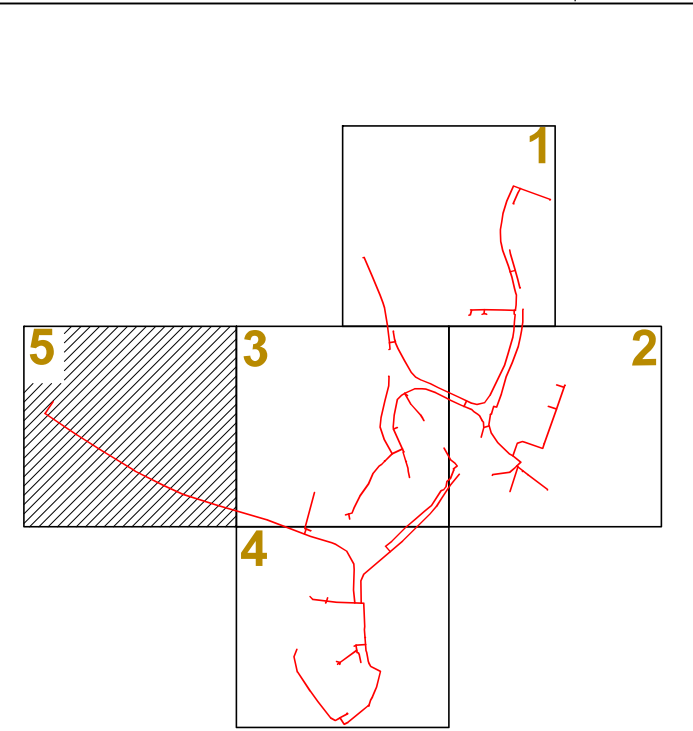

VYPRACOVAL: Lukáš Hančík	SCHVÁLIL: Ing. Miroslav Lob	DATUM: 05/2026		
INVESTOR: T-Mobile Czech Republic a.s.	STUPEŇ PD: I			
AKCE: FTTH Chlum			ZNĚNA: —	ZAKÁZKOVÉ Č.: —
VÝKRES: Katastrální situační výkres			MĚŘÍTKO: 1:500	VÝKRES Č.: C.2.05