




CYKY 4x10, I = 1202m
S0 401 Kabeľové vedení NN VO V01-V024, ltr = 968m
Nová stavba - dle zákona č. 183/2008 Sb.

LEGENDA

- PROJEKTOVANÉ nové kabeľové vedení NN VO
- PROJEKTOVANÉ nové vrchní vedení NN VO
- PROJEKTOVANÉ nové svítidlo VO
- stávající svítidlo VO
- nová skříň VO
- nová rozpojovací skříň VO
- sadařovací kabeľ. vedení v majetku ČETIN a.s.
- sadařovací vrchní vedení v majetku ČETIN a.s.
- stávající vrchní izolované vedení NN 0,4kV v majetku ČEZ Distribuce a.s.
- stávající kabeľ. vedení NN 0,4kV v majetku ČEZ Distribuce a.s.
- demontované kabeľ. vedení NN 0,4kV v majetku ČEZ Distribuce a.s.
- demontované vrchní izolované vedení NN 0,4kV v majetku ČEZ Distribuce a.s.
- stávající, demontovaný podpěrný bod (jednoduchý betonový)
- stávající, demontovaný podpěrný bod (jednoduchý dřevěný do země)
- stávající, demontovaná rozpojovací skříň (pilip)
- stávající, demontovaná připojovací skříň SP, SS
- PŘEPOJENÉ vrchní vedení VO NN

přepojené stávající vrchní vedení VO
přepojení stávajícího vrchního vedení VO do SV100 RV02 na PB č.51

TN-C, AC 50Hz, 230/400V

Délka trasy NN : 968m
Délka kabelu CYKY 4x10: 1202m

Napájecí soustava : 3PEN AC 50Hz 400V/TN/C
Ochrana před nebezpečným dotykem : dle PNE 33 0000-1
Živých částí : polohou, zbarvením, krytím, dvojitou izolací (čl.3.2.11)
Neživých částí : automatickým odpojením od zdroje (čl.3.3.2.7)
Ochrana před přepětím : dle ČSN 33 3060, 38 0810, 38 3301, (čl.4.6.)

POZNÁMKY: PŘED ZAPOČÍTÍM ZEMNÍCH PRACÍ JE NUTNO VYTÝČIT STÁVAJÍCÍ PODZEMNÍ ZAŘÍZENÍ!

Dopovídný projektant:	Ing. PETR KOLLEKT	
Kreslí:	PETR KADLEC	
Investor:	ČEZ DISTRIBUCE, A.S.	
VO Rychnov u Jablonce nad Nisou: úsek Pelikovice - Rydvaltice	měřítko: 1:500 datum: 21.05.2024 číslo náčrtu: 24004	
KOORDINAČNÍ SITUACNÍ VÝKRES	číslo výkresu: C3	