

Město Rychnov u Jablonce nad Nisou (1/1)

IČO 00262552, DIČ CZ00262552

se sídlem nám. Míru 720, Rychnov u Jablonce nad Nisou 490, 468 02 Rychnov u Jablonce nad Nisou

zastoupena: Tomášem Levinským, starostou

Jméno a příjmení, funkce

(dále jen „**Budoucí povinná**“)

a

ČEZ Distribuce, a. s.

IČO 24729035, DIČ CZ24729035

se sídlem Děčín, Děčín IV-Podmokly, Teplická 874/8, PSČ 405 02

zapsaná v obchodním rejstříku vedeném u Krajského soudu v Ústí nad Labem, pod sp. zn. B 2145

zastoupena:

zastoupena na základě plné moci č.ev. PM-230/2021 ze dne 24.6.2021 společností

KOLLERT ELEKTRO s.r.o.

IČ 25464787, DIČ CZ25464787

se sídlem Liberec 22, Svárovská 108, PSČ 460 10

zastoupená jednatelem Ing. Petrem Kollertem

(dále jen „**Budoucí oprávněná**“)

(společně dále též „**Smluvní strany**“),

uzavřeli níže uvedeného dne, měsíce a roku tuto:

SMLOUVU O BUDOUCÍ SMLOUVĚ O ZŘÍZENÍ VĚCNÉHO BŘEMENE

A DOHODU O UMÍSTĚNÍ STAVBY č. IV-12-4023272

(dále jen „**smlouva**“)

podle ustanovení § 1785 a násl. a § 1257 a násl. zákona č. 89/2012 Sb., občanského zákoníku, v platném znění (dále jen „**občanský zákoník**“), a podle ustanovení § 25 odst. 4 zákona č. 458/2000 Sb., o podmínkách podnikání a o výkonu státní správy v energetických odvětvích a o změně některých zákonů, v platném znění (dále jen „**energetický zákon**“).

Článek I.

Úvodní ustanovení

Budoucí oprávněná je provozovatelem distribuční soustavy (dále jen „**PDS**“) na území vymezeném licencí na distribuci elektřiny udělenou PDS Energetickým regulačním úřadem. Distribuční soustava je provozována ve veřejném zájmu. PDS má povinnost zajišťovat spolehlivé provozování, obnovu a rozvoj distribuční soustavy, přičemž pokud dochází k umístění zařízení distribuční soustavy na cizí nemovitost, je PDS povinen podle § 25 odst. 4 energetického zákona k této nemovitosti zřídit věcné břemeno a zajistit si právo provést stavbu dle příslušných ustanovení stavebního zákona.

Článek II.

Prohlášení o právním a faktickém stavu

1. Budoucí povinná prohlašuje, že je výlučným vlastníkem:

pozemků parc.č. 619/1, 1485/1, 612/7, 602/3, 1485/3, 1304, 602/4, 619/5 a 612/5, v k.ú. Pelíkovice,

dále jen „**Dotčené nemovitosti**“.

2. Budoucí oprávněná je investorem stavby zařízení distribuční soustavy – Kabelové vedení vn, Venkovní vedení nn a Kabelové vedení nn, Venkovní vedení vn, Kabelové vedení nn a Skříň (přípojková), HDPE trubka pro OI (dále jen „**Zařízení distribuční soustavy**“), která se nachází nebo bude nacházet mj. na Dotčených nemovitostech.
3. Budoucí povinná prohlašuje, že není žádným způsobem omezena v právu zřídit k Dotčeným nemovitostem. Věcné břemeno podle této smlouvy, a že jí nejsou známy žádné faktické nebo právní vady Dotčených nemovitostí, kterými by byl znemožněn účel této smlouvy.

Článek III. Předmět smlouvy

1. Smluvní strany se zavazují, že spolu za dále uvedených podmínek uzavřou vlastní smlouvu o zřízení věcného břemene (dále jen „**Vlastní smlouva**“), jejímž předmětem bude zřízení věcného břemene podle § 25 odst. 4 energetického zákona na dobu neurčitou. Obsahem věcného břemene bude právo Budoucí oprávněné umístit, provozovat, opravovat a udržovat Zařízení distribuční soustavy na Dotčených nemovitostech, provádět jeho obnovu, výměnu a modernizaci, a povinnost Budoucí povinné výkon těchto práv strpět (dále jen „**Věcné břemeno**“).
2. Předpokládaný rozsah omezení Dotčených nemovitostí Věcným břemenem činí 495bm a je vyznačený v situačním snímku tvořícím přílohu č. 1 této smlouvy.
3. Budoucí oprávněná se zavazuje po dokončení stavby Zařízení distribuční soustavy vyhotovit geometrický plán pro vyznačení rozsahu Věcného břemene, vyhotovit Vlastní smlouvu a zaslat Budoucí povinné písemnou výzvu k uzavření Vlastní smlouvy, jejíž přílohou bude Vlastní smlouva a geometrický plán.
4. Budoucí oprávněná se zavazuje zaslat výzvu dle odstavce 3. této smlouvy Budoucí povinné ve lhůtě do 6 kalendářních měsíců od kolaudace Zařízení distribuční soustavy (popř. od jeho uvedení do provozu), nejpozději však do 5 let od uzavření této smlouvy. Budoucí povinná se zavazuje Vlastní smlouvu uzavřít a opatřit ověřeným podpisem nejpozději do 60 dnů ode dne doručení výzvy.
5. Do doby uzavření Vlastní smlouvy jsou Smluvní strany vázány obsahem této Smlouvy a zavazují se, že neučiní žádné právní ani jiné kroky, které by vedly ke zmaření jejího účelu.
6. Smluvní strany se dohodly, že za omezení vlastnického práva Budoucí povinné v důsledku výstavby Zařízení distribuční soustavy a zřízení Věcného břemene bude Budoucí povinné na základě Vlastní smlouvy vyplacena jednorázová náhrada ve výši **59 000, - Kč**. K této částce bude připočtena daň z přidané hodnoty dle zákonné sazby platné ke dni uskutečnění platby. V případě, že dojde ke změně rozsahu věcného břemene uvedeného v článku III. odst. 2 této smlouvy o $\pm 5\%$, přepočítá se jednorázová náhrada za zřízení věcného břemene úměrně změně rozsahu v přepočtu na m²/bm. Jednorázová náhrada bude vyplacena Budoucí povinné po provedení vkladu Věcného břemene do katastru nemovitostí za podmínek stanovených Vlastní smlouvou.

Článek IV. Podmínky pro provedení stavby

1. Budoucí povinná uděluje Budoucí oprávněné souhlas s provedením stavby Zařízení distribuční soustavy na Dotčených nemovitostech v rozsahu dle čl. III. odst. 2 této smlouvy, a to i prostřednictvím třetích osob. Budoucí povinná se zavazuje umožnit v nezbytném rozsahu Budoucí oprávněné a jí pověřeným třetím osobám přístup a příjezd na Dotčené nemovitosti a realizaci stavby. Práce na dotčených nemovitostech budou spočívat zejména v:
 - Výkopové práce
 - Pokládka vedení
2. Budoucí oprávněná se zavazuje v průběhu výstavby co nejvíce šetřit práv Budoucí povinné. Po skončení prací je Budoucí oprávněná povinna uvést Dotčené nemovitosti do předchozího stavu. Pokud Budoucí povinné v důsledku výkonu práv Budoucí oprávněné vznikne újma na majetku, má právo na přiměřenou jednorázovou náhradu.

Článek V. Ostatní ujednání

1. Budoucí povinná se pro případ převodu vlastnického práva k Dotčeným nemovitostem smluvně zavazuje převést na nabyvatele Dotčených nemovitostí zároveň práva a povinnosti vyplývající z této smlouvy, a to formou postoupení smlouvy dle § 1895 a násl. občanského zákoníku, k čemuž Budoucí oprávněná tímto uděluje svůj předchozí souhlas.
2. Veškeré náklady spojené s vyhotovením této a Vlastní smlouvy, geometrického plánu a podáním návrhu na vklad do katastru nemovitostí se zavazuje uhradit Budoucí oprávněná.

Článek VI. Závěrečná ustanovení

1. Jakékoli změny či doplnění textu tohoto návrhu smlouvy ze strany Budoucí povinné budou považovány za nový návrh smlouvy a k uzavření smlouvy dojde teprve akceptací takto upraveného návrhu Budoucí oprávněnou. Totéž platí pro uzavírání dodatků k této smlouvě.
2. Tuto smlouvu lze měnit nebo doplňovat pouze písemně, formou číslovaných dodatků, jiná forma se vylučuje. Písemná forma je nezbytná i pro právní jednání směřující ke zrušení smlouvy.
3. Tato smlouva zaniká, pokud Budoucí oprávněná upustí od záměru vybudovat Zařízení distribuční soustavy na Dotčených nemovitostech nebo pokud v rámci realizace stavby nedojde k umístění Zařízení distribuční soustavy na Dotčených nemovitostech. V takovém případě se Budoucí oprávněná zavazuje tuto skutečnost Budoucí povinné oznámit.
4. Tato smlouva je vyhotovena ve 2 stejnopisech, z nichž 1 stejnopis obdrží každá ze stran této smlouvy.

Smluvní strany berou na vědomí, že tato smlouva bude uveřejněna v registru smluv podle zákona č. 340/2015 Sb., o zvláštních podmínkách účinnosti některých smluv, uveřejňování těchto smluv a o registru smluv (zákon o registru smluv), ve znění pozdějších předpisů. Uveřejnění této smlouvy jakož i anonymizaci osobních údajů a dalších ustanovení, která uveřejnění v registru smluv nepodléhají, zajistí Budoucí oprávněná.


Smluvní strany se zavazují, že při uzavření smlouvy si vzájemně písemně odsouhlasí rozsah anonymizace smlouvy v souladu se zákonem o registru smluv.

Smlouva nabývá platnosti dnem uzavření a účinnosti dnem jejího uveřejnění v registru smluv v souladu se zákonem o registru smluv.

5. Záměr zřídit Věcné břemeno k Dotčeným nemovitostem byl schválen usnesením Zastupitelstva města Rychnov u Jablonce nad Nisou č. 797/03/24-Z ze dne 25.3.2024.
6. Součástí této smlouvy je následující příloha:

Příloha č. 1 – Situační snímek se zákresem předpokládaného rozsahu Věcného břemene s podpisy vlastníků/spoluvlastníků

Budoucí povinná

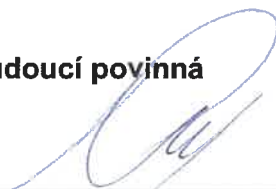

Město Rychnov u Jablonce nad Nisou
Bc. Tomáš Levinský – starosta

Datum: 23.10.2024



za ČEZ Distribuce, a. s.



Datum: 23.09.2024



DISTRIBUCE

PLNÁ MOC

EVIDENČNÍ Č.: PM - 241/2023

ČEZ Distribuce, a. s.

se sídlem Děčín, Děčín IV-Podmokly, Teplická 874/8, PSČ 405 02,

IČO: 24729035, DIČ: CZ24729035,

zapsaná v obchodním rejstříku vedeném Krajským soudem v Ústí nad Labem pod sp. zn. B 2145,

zastoupená předsedou představenstva Ing. Martinem Zmelíkem, MBA

a členem představenstva Ing. Martinem Molíngerem

(dále jen „zmocnitel“),

z m o c ň u j e

zmocněnce:

KOLLERT ELEKTRO s.r.o.

sídlo:

Svárovská 108, Liberec XXII-Horní Suchá, 460 10 Liberec

IČO:

25464787

DIČ:

CZ25464787

právnícká osoba zapsaná v obchodním rejstříku vedeném u Krajského soudu v Ústí nad Labem pod sp. zn. C 19408

(dále jen „zmocněnec“),

aby v procesu výstavby zařízení distribuční soustavy elektrické energie činil za zmocnitele v rámci podmínek daných příslušnými právními předpisy s dotčenými subjekty a před příslušnými orgány tato právní jednání a jiné úkony:

1. Projednával umístění staveb zařízení distribuční soustavy (dále jen „Stavby“) a podmínky umístění Staveb na cizích nemovitých věcech (dále jen „Dotčené nemovité věci“) s jejich vlastníky a jinými v úvahu přicházejícími oprávněnými subjekty.
2. Zajišťoval v nezbytném rozsahu k účelu danému tímto zmocněním ve prospěch zmocnitele k Dotčeným nemovitým věcem věcná a jiná práva a s nimi související potřebná právní jednání a jiné úkony, tj. aby za zmocnitele zejména:
 - a) uzavíral smlouvy o uzavření budoucí smlouvy a vlastní smlouvy ke zřízení věcných břemen (služebností) ve smyslu a k účelu danému zákonem č. 458/2000 Sb., v platném znění, na Dotčených nemovitých věcech, zajišťoval a podepisoval návrhy na vklad těchto věcných práv do katastru nemovitostí,
 - b) zajišťoval a podepisoval návrhy na vklady práv do katastru nemovitostí,
 - c) přijímal doručované písemnosti adresované vždy na doručovací adresu uvedenou v návrhu na vklad do katastru nemovitostí, včetně všech oznámení či výzev v průběhu vkladových či jiných řízení vedených katastrálním úřadem,
 - d) činil v souladu s příslušnými právními předpisy vůči věcně a místně příslušným vyvlastňovacím úřadům návrhy na nucené omezení vlastnického práva k Dotčeným nemovitým věcem.
3. Sjednával podmínky a podával návrhy, žádosti a uzavíral smlouvy (dohody) vztahující se ke zvláštnímu užívání pozemních komunikací a užívání veřejných prostranství a k účelu uvedenému v odstavci 2. přijímal písemnosti.

4. Podával návrhy, žádosti a činil další právní jednání a jiné úkony v příslušných řízeních dle stavebněprávních předpisů a dalších souvisejících právních předpisů k umístění, odstraňování, změně a realizaci Staveb a jejich kolaudaci (zejména ohlášení, územní řízení, stavební řízení, kolaudační řízení, popř. opatření kolaudačního souhlasu nebo oznámení záměru započít s užíváním) a k danému účelu zajišťoval veškeré potřebné podklady a k účelu uvedenému v odstavci 2. přijímal písemnosti, dále též za zmocnitele, jako stavebníka, plnil oznamovací povinnost vůči Archeologickému ústavu ČR, popř. jiné oprávněné organizaci ve smyslu ustanovení § 22 odst. 2 zákona č. 20/1987 Sb., v platném znění.

Dále pak, aby zajišťoval poskytování finančních náhrad vlastníkům Dotčených nemovitých věcí ve výši a za podmínek sjednaných ve smlouvách a dohodách, uzavřených v rámci účelu daného tímto zmocněním. Co se týče poskytování náhrad, tak tyto náhrady je zmocněnec oprávněn závazně za zmocnitele platně sjednávat pouze písemnou formou.

V souvislosti s předmětem zmocnění uvedeným výše v odstavci 2. pod písm. c), d), v odstavci 3. a v odstavci 4. je zmocněnec oprávněn za zmocnitele činit před příslušnými orgány i jinými v úvahu přicházejícími subjekty veškerá právní jednání a jiné úkony, tj. zejména činit a podávat zákonem stanovené návrhy a podání, brát tyto návrhy a podání zpět, podávat opravné prostředky proti rozhodnutím o těchto návrzích a podáních, jakož se jich i vzdávat či je brát zpět.

5. Zmocnitel si pro platné uzavírání veškerých smluvních závazkových vztahů zmocněncem za zmocnitele dle tohoto zmocnění, jakož i pro jiná jím činěná právní jednání, a stejně tak pro činění změn těchto smluvních závazkových vztahů a jiných právních jednání v rámci tohoto zmocnění, rovněž v případech, kdy to výslovně není stanoveno zákonem, výhradně vyměňuje písemnou či jinou zákonem vyžadovanou formu, je-li zákonem vyžadována forma přísnější, s vyloučením možnosti změn smluvních závazkových vztahů a jiných právních jednání k účelu danému tímto zmocněním v jiné než písemné či jiné zákonem vyžadované formě, je-li zákonem vyžadována forma přísnější.

Zmocnitel opravňuje zmocněnce dále udělovat k účelu, za podmínek a v rozsahu danému tímto zmocněním též substituční zmocnění jiným osobám.

Touto plnou mocí se nahrazují a ruší veškeré doposud vydané plné moci výše uvedenému zmocněnci, a to dnem, který předchází prvnímu dni období, na které je tato plná moc vydána.

Tato plná moc je vydána na dobu určitou, a to na období od 17.7.2023 do 17.7.2025.

V Praze dne 26-05-2023

Zmocnitel:
ČEZ Distribuce, a. s.

Ing. Martin Zmelík, MBA
předseda představenstva

Ing. Martin Molinger
člen představenstva

Zmocněnec plnou moc ve výše uvedeném rozsahu přijímá

V LIBERCI dne 19.6.2023

Zmocněnec:
KOLLERT ELEKTRO s.r.o.

Ing. Petr Kollert, jednatel
(jméno, příjmení, funkce)

podpis

Ověření - legalizace

Ověřuji, že:

1) pod pořadovým číslem 1U8AAMY uznala přede mnou podpis na této listině za vlastní níže uvedená osoba, jejíž totožnost byla prokázána:

Ing. Martin Zmelík, nar. 27.05.1975, Štursova 446/4, 16000 Praha 6 - Bubeneč.



2) pod pořadovým číslem 1U8ACLW uznala přede mnou podpis na této listině za vlastní níže uvedená osoba, jejíž totožnost byla prokázána:

Ing. Martin Molinger, nar. 18.04.1985, Rybova 1900/8, 50009 Hradec Králové - Nový Hradec Králové.



Praha, dne 30.05.2023



Nela KNOTKOVÁ
notářská tajemnice
pověřená notářem

Podle ověřovací knihy Magistrátu města Liberec
poř. č. legalizace: 1028/2023/16

vlastnoručně podepsal * - uznal podpis na listině za vlastní *
- uznal elektronický podpis na elektronickém dokumentu za vlastní *

Petr Kolbert, 20.05.1987, Liberec

jméno/a, příjmení, datum a místo narození žadatele

Liberec XXX-Vratislavice nad Nisou, U Sila č.p. 1724

adresa místa trvalého pobytu * - adresa místa pobytu na území

České republiky * - adresa bydliště mimo území České republiky *

OP: 212342179

druh a číslo dokladu, na základě kterého byly zjištěny
osobní údaje, uvedené v této ověřovací doložce

V Liberci dne: 13.6.2023

Jméno a příjmení ověřující osoby, která legalizaci provedla:

Marcela Elspendrová

Otisk úředního razítka a podpis ověřující osoby * - Kvalifikovaný

elektronický podpis ověřující osoby a kvalifikované elektronické časové
razítko *

* Nehodící se škrtněte



k.ú. Pelíkovice



LEGENDA

- stávající vrch. vedení VN 35kV v majetku ČEZ Distribuce a.s.
- stávající vrch. izolované DEMONTOVANÉ vedení NN 0,4kV v majetku ČEZ Distribuce a.s.
- stávající vrch. izolované vedení NN 0,4kV v majetku ČEZ Distribuce a.s.
- stávající kab. vedení NN 0,4kV v majetku ČEZ Distribuce a.s.
- stávající sdělovací kab. vedení v majetku CETIN a.s.
- sdělovací vrch. vedení v majetku CETIN a.s.
- PROJEKTOVANÉ nové kabelové vedení VN
- PROJEKTOVANÉ nové kabelové vedení NN
- PROJEKTOVANÁ nová kabelová přípojka NN
- ◆ nová kabelová spojka
- NOVÁ HDPE trubka pro optickou infrastrukturu-řízení sítě VN
- protlak
- jáma pro protlak (1,5x1,5x1,3m)
- ● ● měněný, stávající, demontovaný betonový podpěrný bod
- TS nová kiosková trafostanice 35/0,4kV
- ← ← nový, vyměněný úsekový odpínač
- □ □ nová, vyměněná, stávající, demontovaná rozpojovací skříň (piliř)
- □ □ nová, vyměněná, stávající, demontovaná přípojková skříň SP, SS
- ⚡ projektované uzemnění páskou FeZn 30x4 mm
- ⚡ projektovaný svodič přepětí VN, NN
- VO stávající vrch. vedení VO v majetku obce
- PROJEKTOVANÉ UZEMNĚNÍ PÁSKOU FEZN 30/4
- NAVRHOVANÉ OCHRANNÉ PÁSMO TRAFOSTANICE-2m od obvodu
- uložení kab. do trubky korug.
- demontované kab. vedení NN 0,4kV v majetku ČEZ Distribuce a.s.
- TS stávající trafostanice 35/0,4kV

HDPE 40/33 červená. l=926m

SD 10 Optická infrastruktura pro řízení distribuční soustavy
pb.č.8 - JN_0187, ltr = 900m
Nová stavba - dle zákona č. 183/2006Sb.

3x35-AXEKVCE 3x1x120/16. l= 927m

SD 05 Kabelové vedení VN US_JN_175 - JN_0187, ltr = 900m
Nová stavba - dle zákona č. 183/2006Sb.

US_JN_175

nový svislý úsekový odpínač
FLC_GB_S_N 38kV
svodič přepětí HDA-39M

8
JB 10,5m/6kN

US_JN_174
vrcholový odpínač-měněný
FLC_GB_R_N_38kV

NN : TN-C, AC 50Hz, 230/400V
VN : 3 AC 50Hz 35kV/IT

Délka trasy nového kabelového vedení VN : 900m
Délka trasy nového kabelového vedení NN : 277m
Délka trasy kabelové přípojky NN : 27m

část VN

Ochrana před nebezpečným dotykem : dle PNE 33 0000-1

Živých částí : izolací a polohou

Neživých částí : zeměním

Prostor: Nebezpečný dle PNE 33 0000-2

část NN

Ochrana před nebezpečným dotykem : dle PNE 33 0000-1


Živých částí : polohou, zábranou, kryty, dvojitou izolací (čl.3.2.1)


Neživých částí : automatickým odpojením od zdroje (čl.3.3.2.7)

Ochrana před přepětím : dle ČSN 33 3060, 38 0810, 33 3301, (čl.4.6.)

POZNÁMKA: PŘED ZAPOČETÍM ZEMNÍCH PRACÍ JE NUTNO VYTÝČIT STÁVAJÍCÍ PODZEMNÍ ZAŘÍZENÍ!

Odpovědný projektant:	Ing. PETR KOLLERT	KOJLERT s.r.o. ELEKTRO SVÁROVSKÁ 108, 460 10 Liberec 22
Kreslí:	ONDŘEJ ŠVANDA	
Investor: ČEZ DISTRIBUCE, A.S.		měřítka:
JN-Rychnov u Jablonce n.N. - kVN,TS,kNN		1:500
		datum:
		18.07.2023
KOORDINAČNÍ SITUAČNÍ VÝKRES		číslo zakázky:
		IV-12-4023272
		číslo výkr.:
		C3

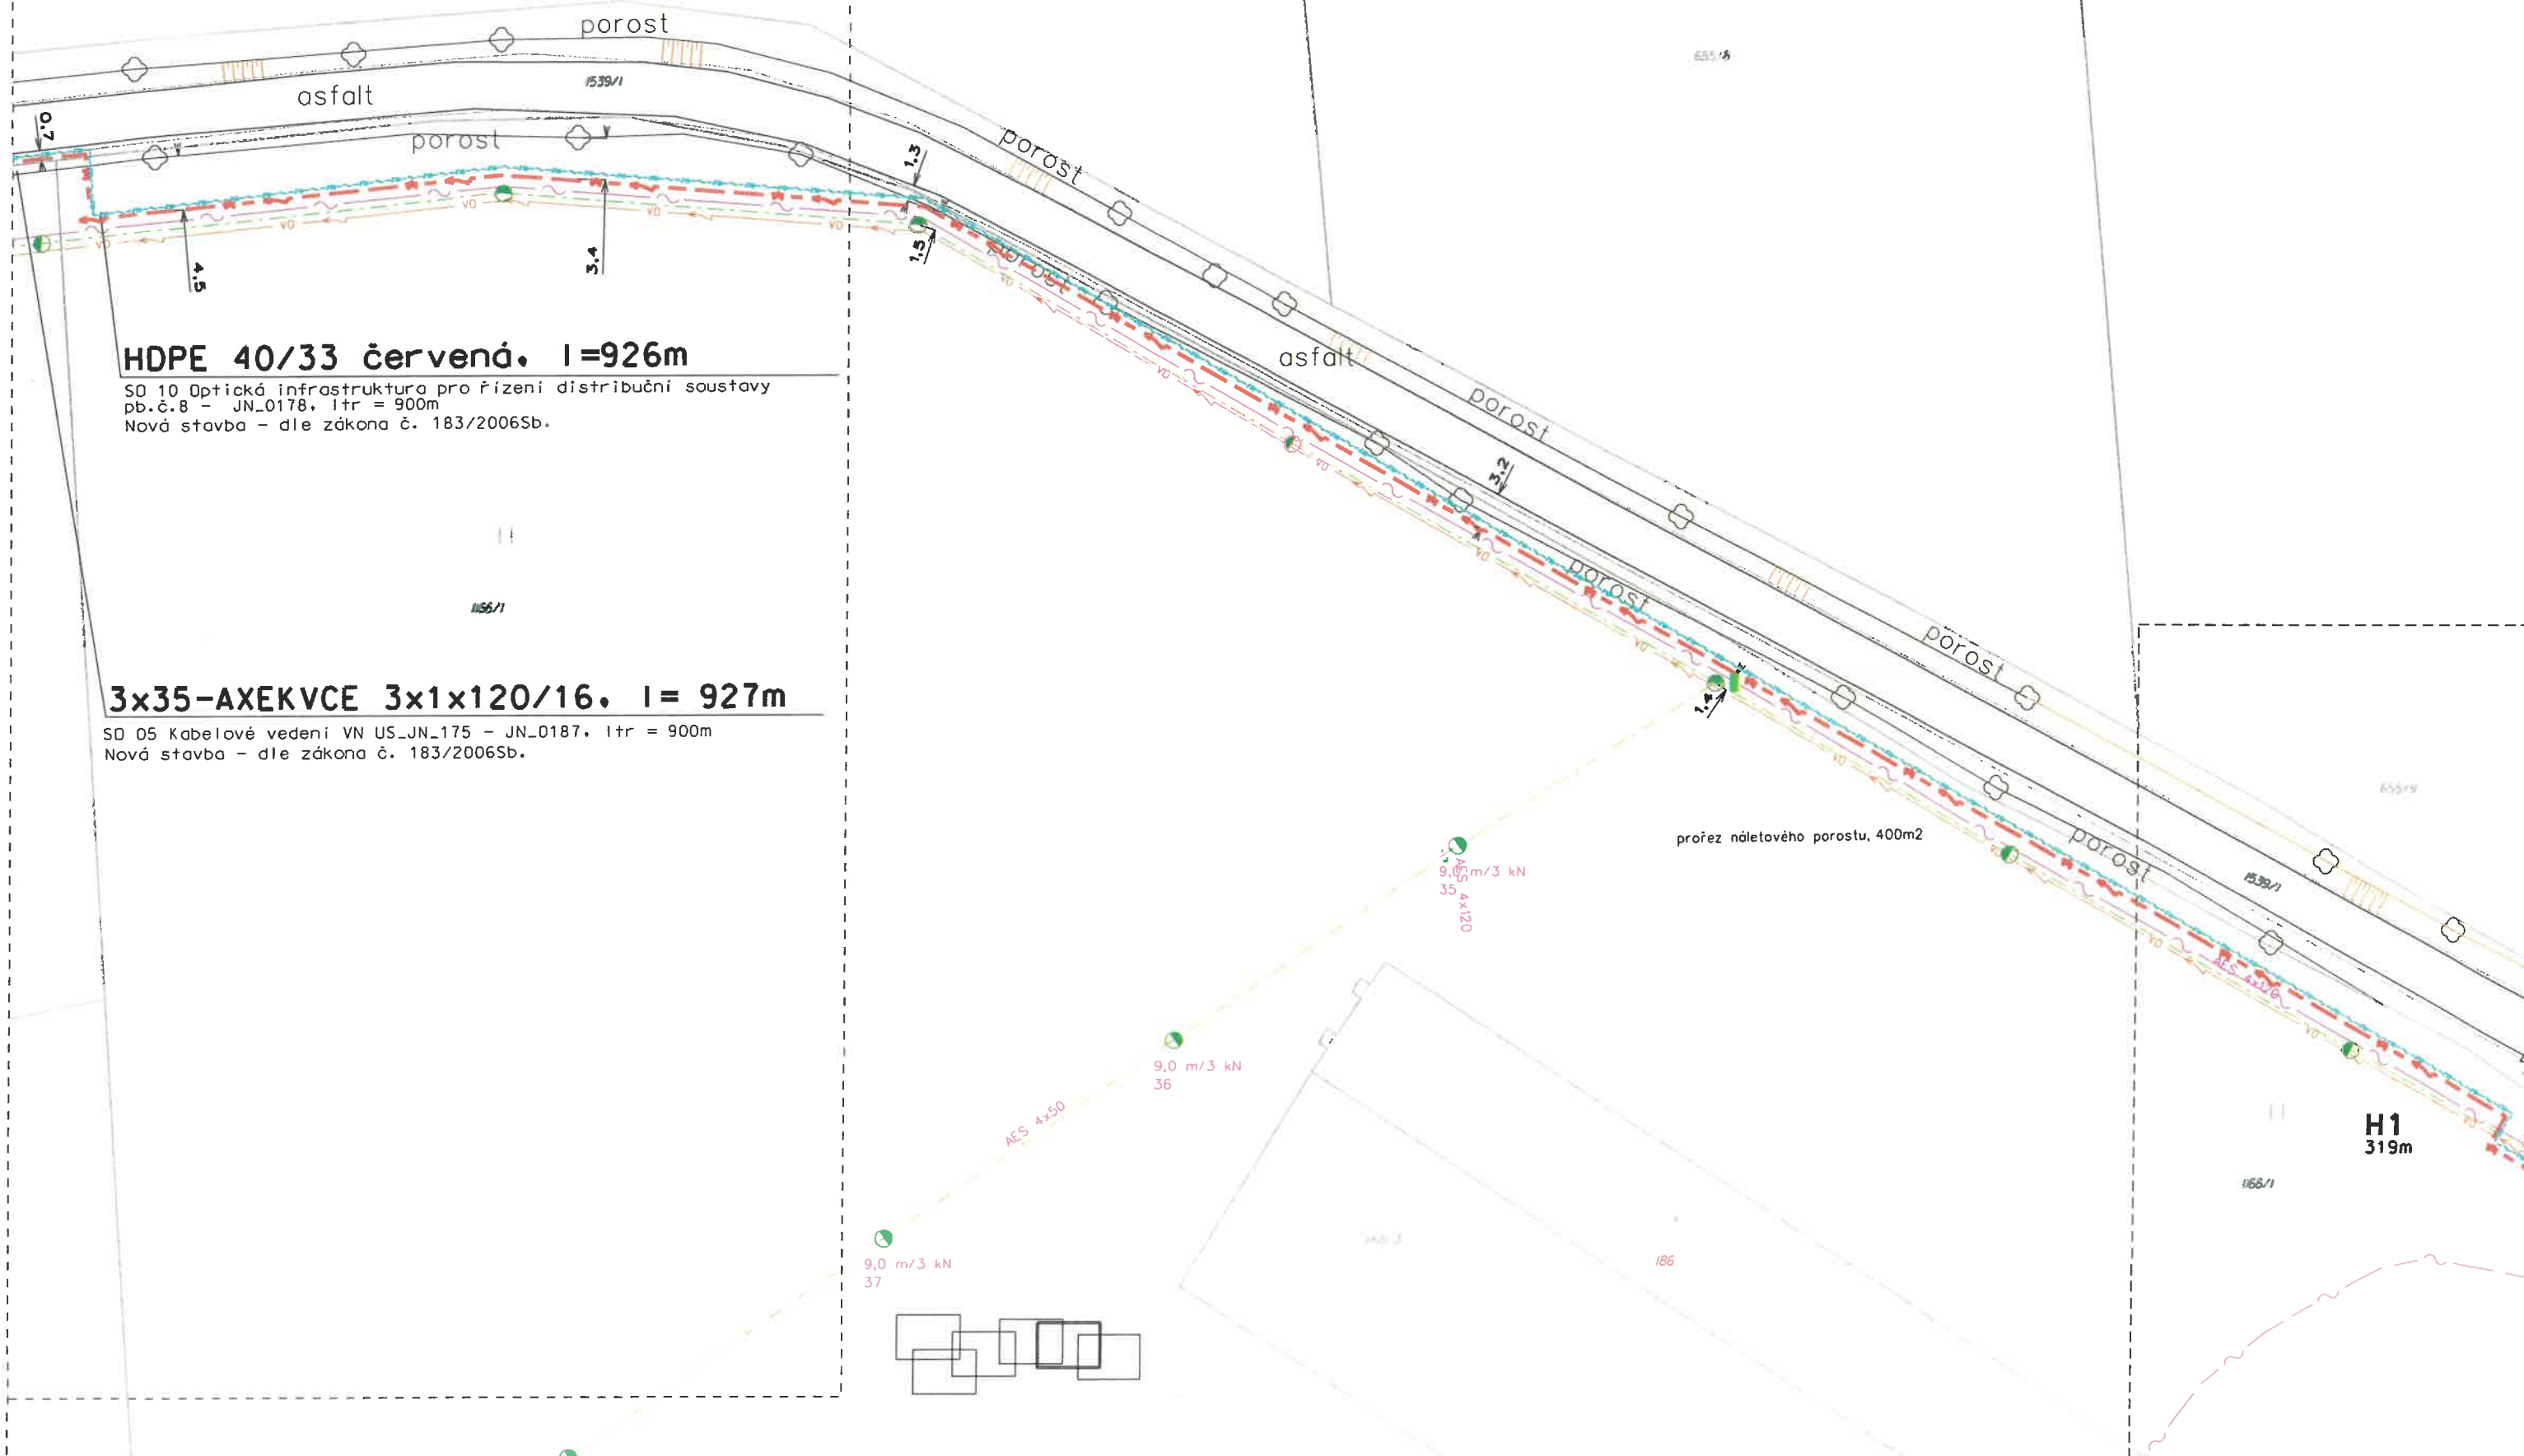

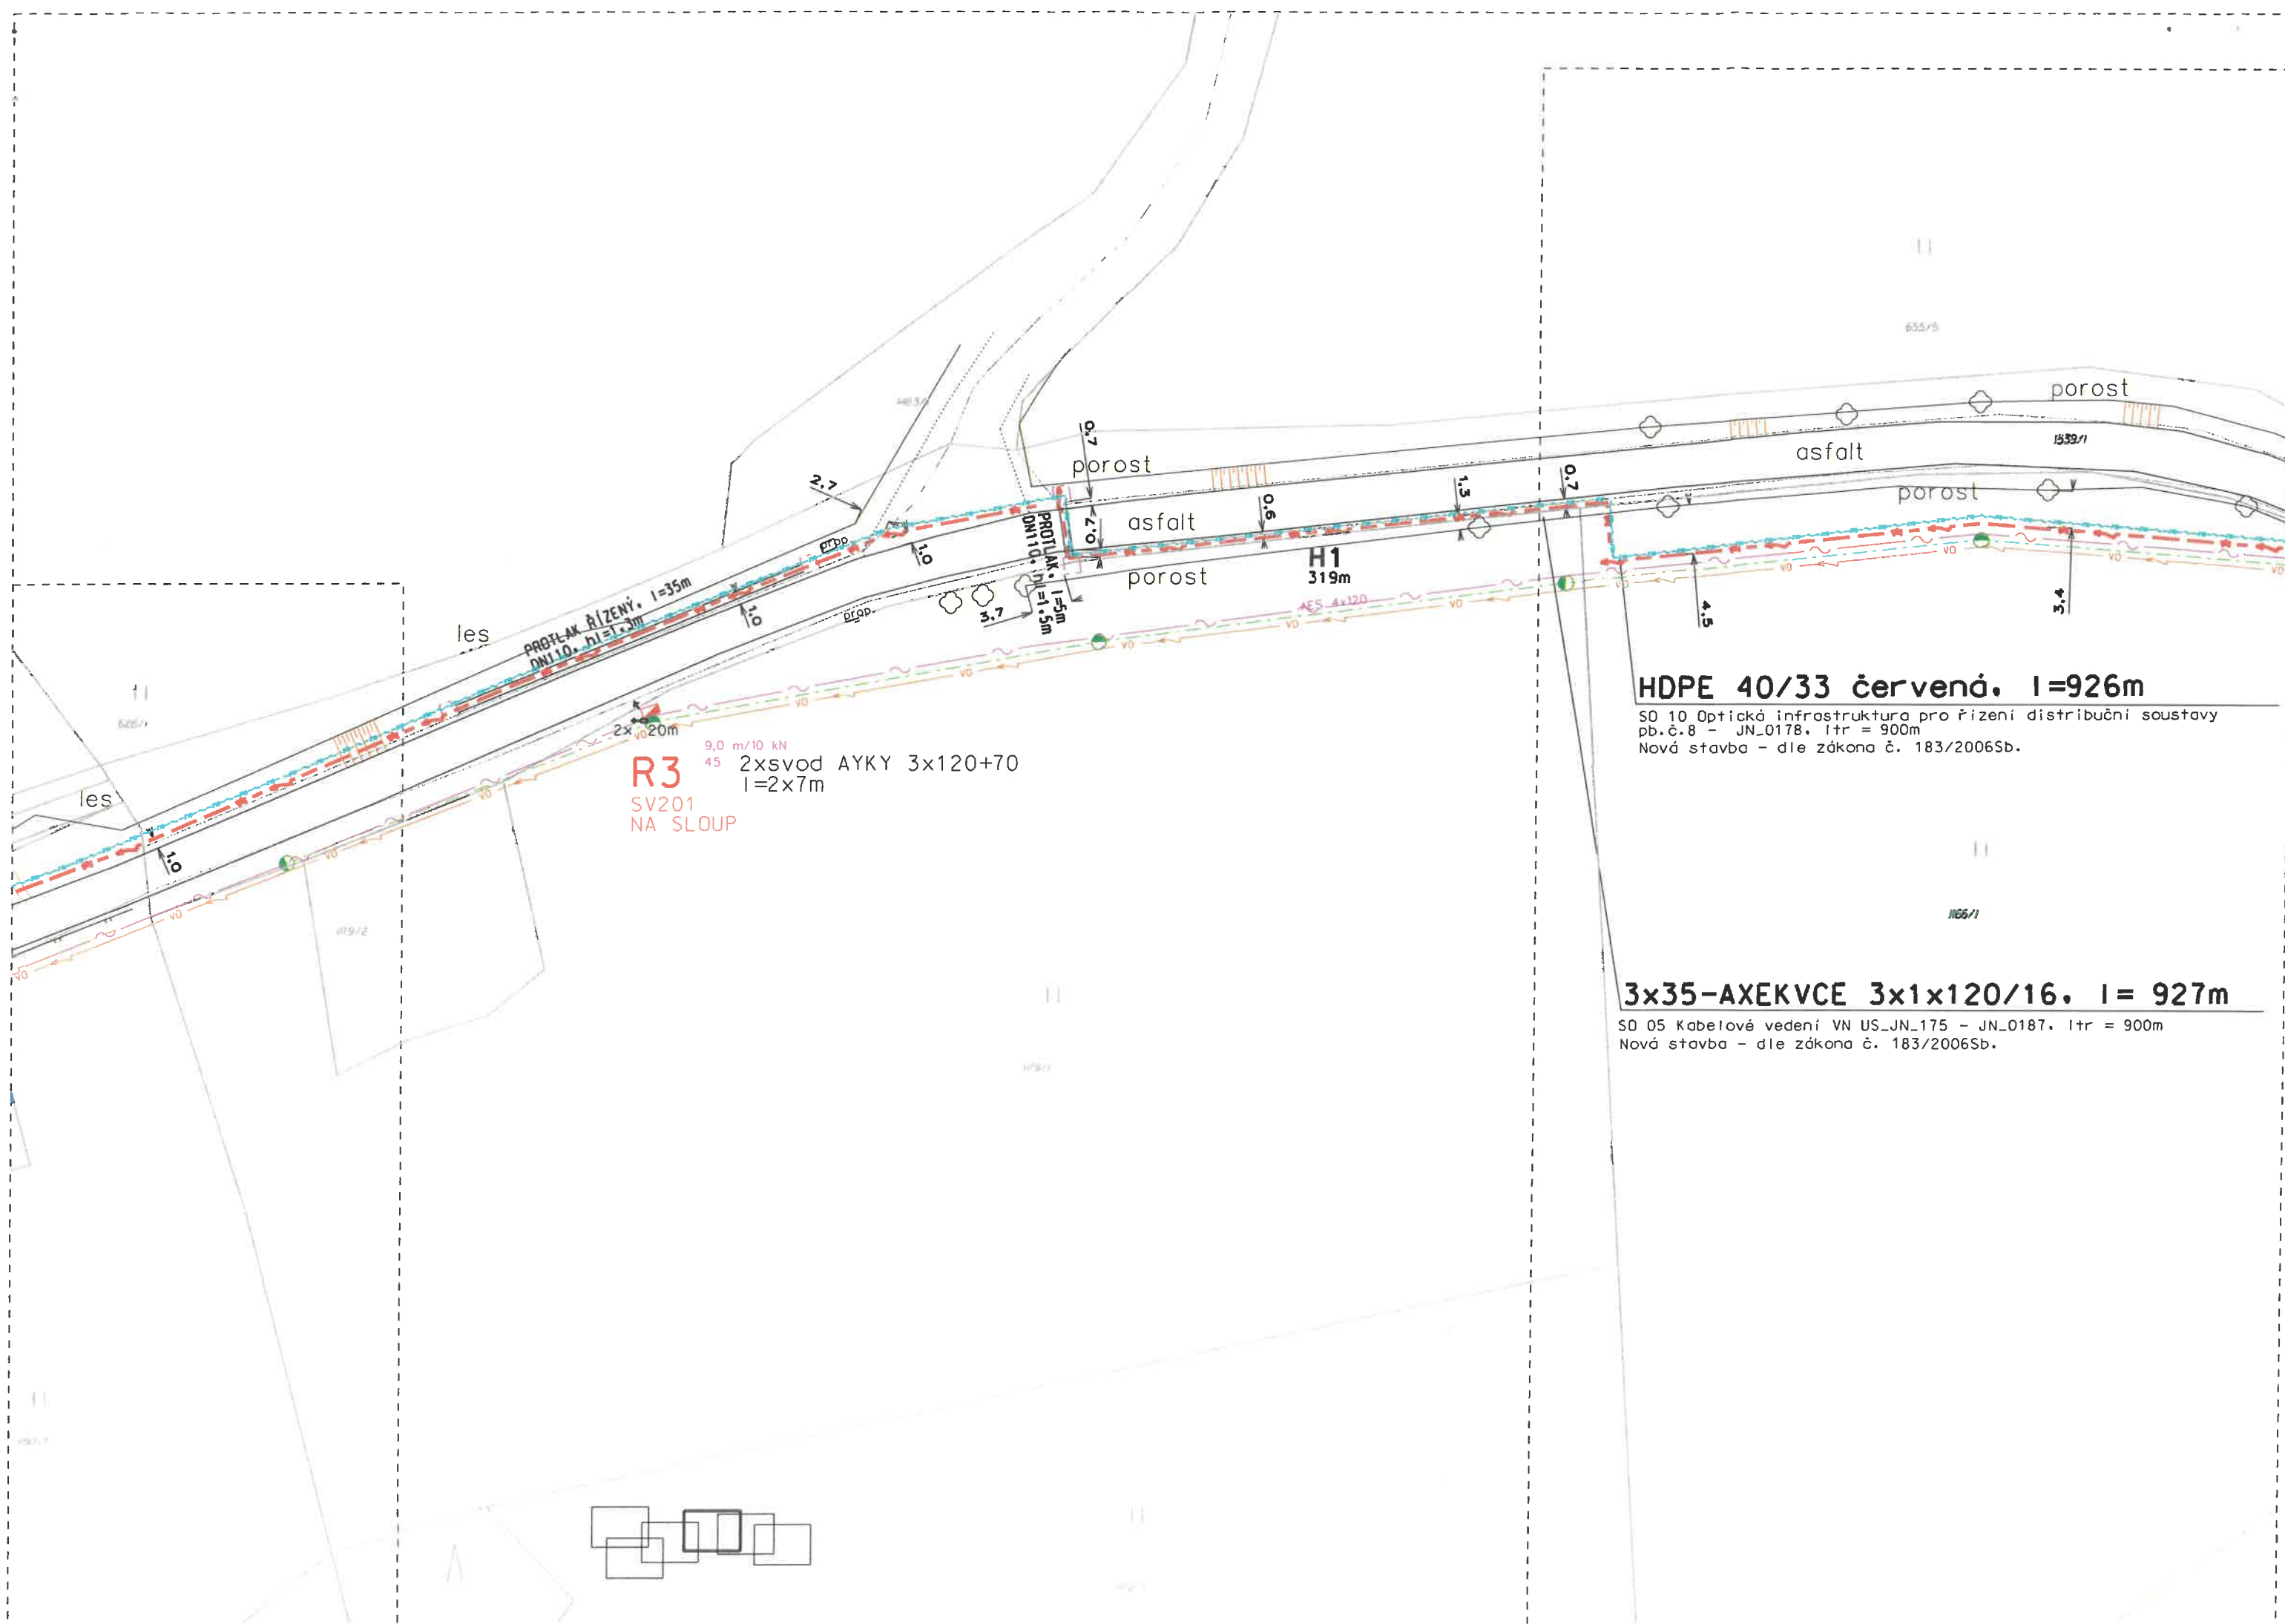

HDPE 40/33 červená. l=926m

SD 10 Optická infrastruktura pro řízení distribuční soustavy
pb.č.8 - JN_0178. ltr = 900m
Nová stavba - dle zákona č. 183/2006Sb.

3x35-AXEKVCE 3x1x120/16. l= 927m

SD 05 Kabelové vedení VN US_JN_175 - JN_0187. ltr = 900m
Nová stavba - dle zákona č. 183/2006Sb.

R3
SV201
NA SLOUP
9,0 m/10 kN
45 2xsvod AYKY 3x120+70
l=2x7m

HDPE 40/33 červená. l=926m

SD 10 Optická infrastruktura pro řízení distribuční soustavy
pb.č.8 - JN_0187. ltr = 900m
Nová stavba - dle zákona č. 183/2006Sb.

3x35-AXEKVCE 3x1x120/16. l= 927m

SD 05 Kabelové vedení VN US_JN_175 - JN_0187. ltr = 900m
Nová stavba - dle zákona č. 183/2006Sb.

1-AYKY 4x50. l=16m

2x1-AYKY 3x120+70. l= 2x16m

SD 07 Kabelové vedení NN R4-pb.č.51. ltr = 1m
Nová stavba - dle zákona č. 183/2006Sb.

R4

SD622
V PILÍŘI
10,5 m/20 kN
51

B2
1m


20m
3x

2x 1-AYKY 3x240+120. l= 398m

SD 07 Kabelové vedení NN JN_0187 - R4. ltr = 191m
Nová stavba - dle zákona č. 183/2006Sb.

G3
99m

9,0 m/15 kN

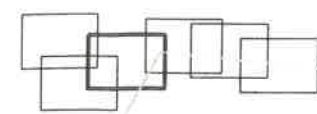

2x1-AYKY 3x240+120. I= 290m

SD 07 Kabelové vedení NN JN_0187-R7-E22, Itr = 132m
Nová stavba - dle zákona č. 183/2006Sb.

TS JN_0187

SD 01 Nová distribuční trafostanice CTSbb 1x630/35-36
Nová stavba - dle zákona č. 183/2006Sb.
PS/05 (transformátor 35/0,4kV, 250kVA,
rozv. NN-8-ti vývodový, rozv. VN-KT/1T)

HDPE 40/33 červená. I=926m

SD 10 Optická infrastruktura pro řízení distribuční soustavy
pb.č.8 - JN_0187, Itr = 900m
Nová stavba - dle zákona č. 183/2006Sb.

3x35-AXEKVCE 3x1x120/16. I= 927m

SD 05 Kabelové vedení VN US_JN_175 - JN_0187, Itr = 900m
Nová stavba - dle zákona č. 183/2006Sb.

1-AYKY 4x50. I=16m

2x1-AYKY 3x120+70. I= 2x16m


SD 07 Kabelové vedení NN R4-pb.č.51. Itr = 1m
Nová stavba - dle zákona č. 183/2006Sb.


CYKY 4x10. I= 33m

SD 07.1 Kabelová přípojka NN E22-XS1, Itr = 27m
Nová stavba - dle zákona č. 183/2006Sb.

2x 1-AYKY 3x240+120. I= 398m

SD 07 Kabelové vedení NN JN_0187 - R4, Itr = 191m
Nová stavba - dle zákona č. 183/2006Sb.

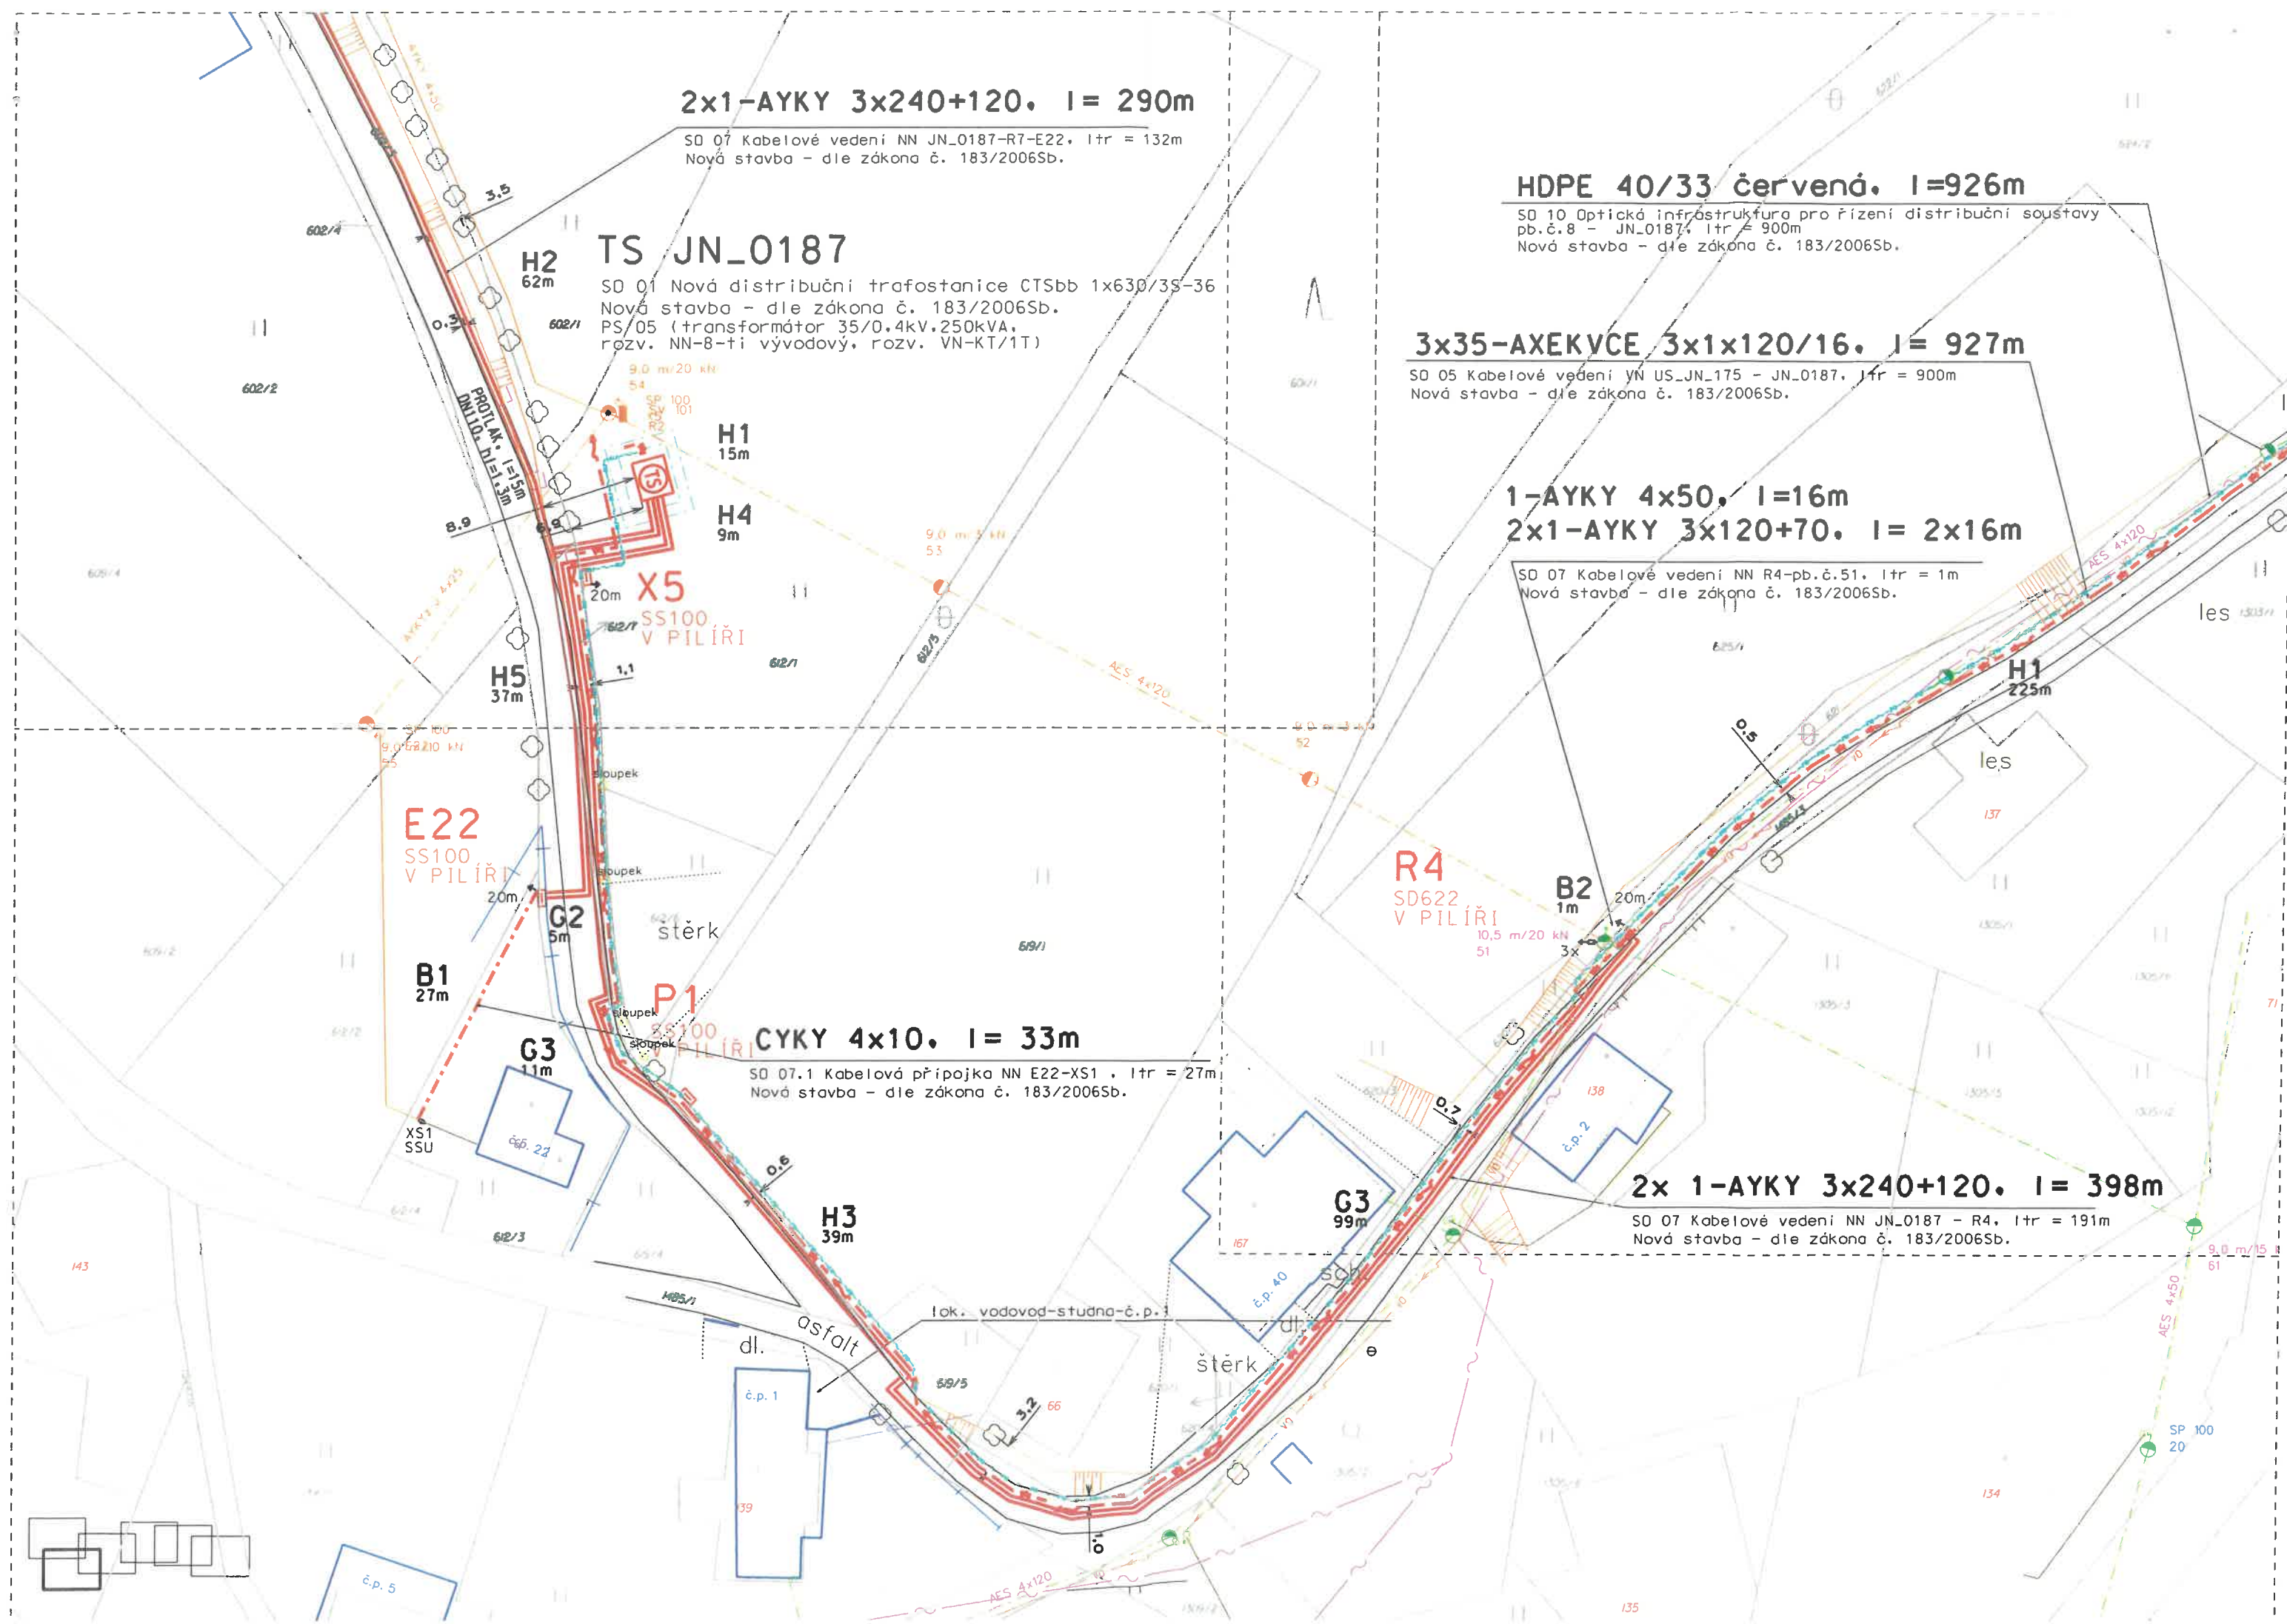

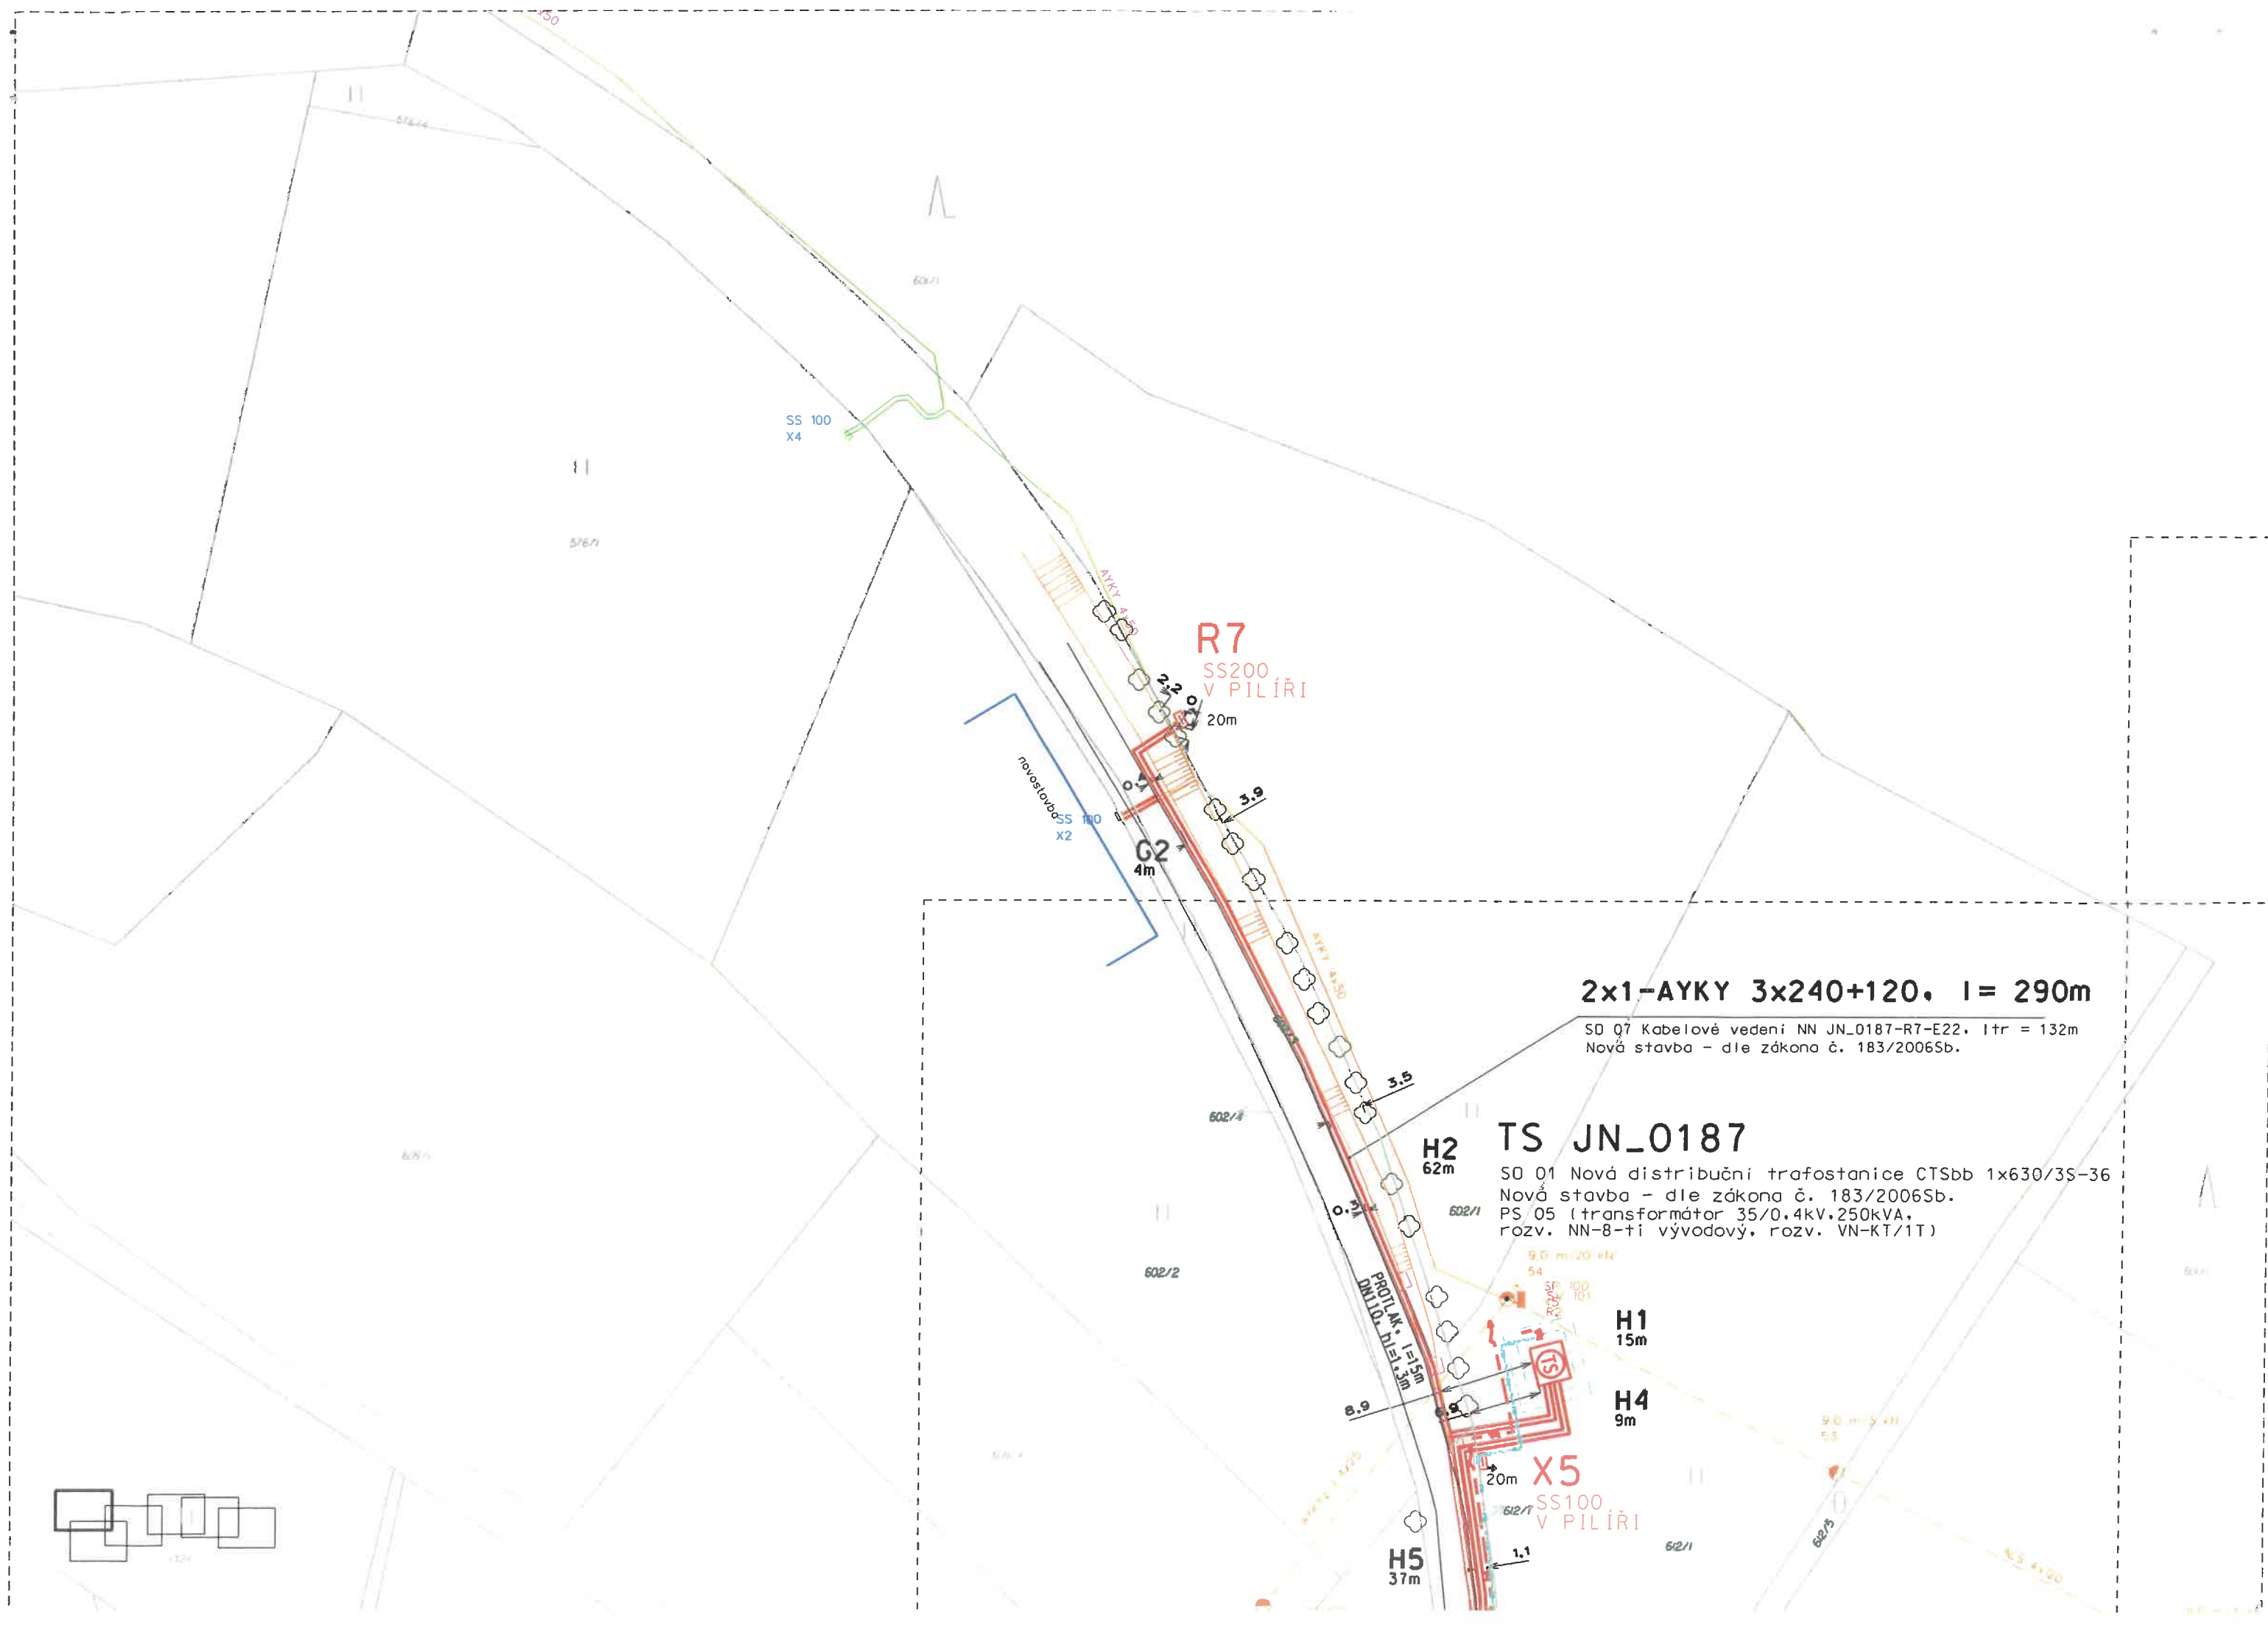

R7
SS200
V PILÍŘI

2x1-AYKY 3x240+120, l = 290m

SD 07 Kabelové vedení NN JN_0187-R7-E22, ltr = 132m
Nová stavba - dle zákona č. 183/2006Sb.

TS JN_0187

SD 01 Nová distribuční trafostanice CTSbb 1x630/3S-36
Nová stavba - dle zákona č. 183/2006Sb.
PS 05 (transformátor 35/0.4kV, 250kVA,
rozv. NN-8-ti vývodový, rozv. VN-KT/1T)

X5
SS100
V PILÍŘI

