


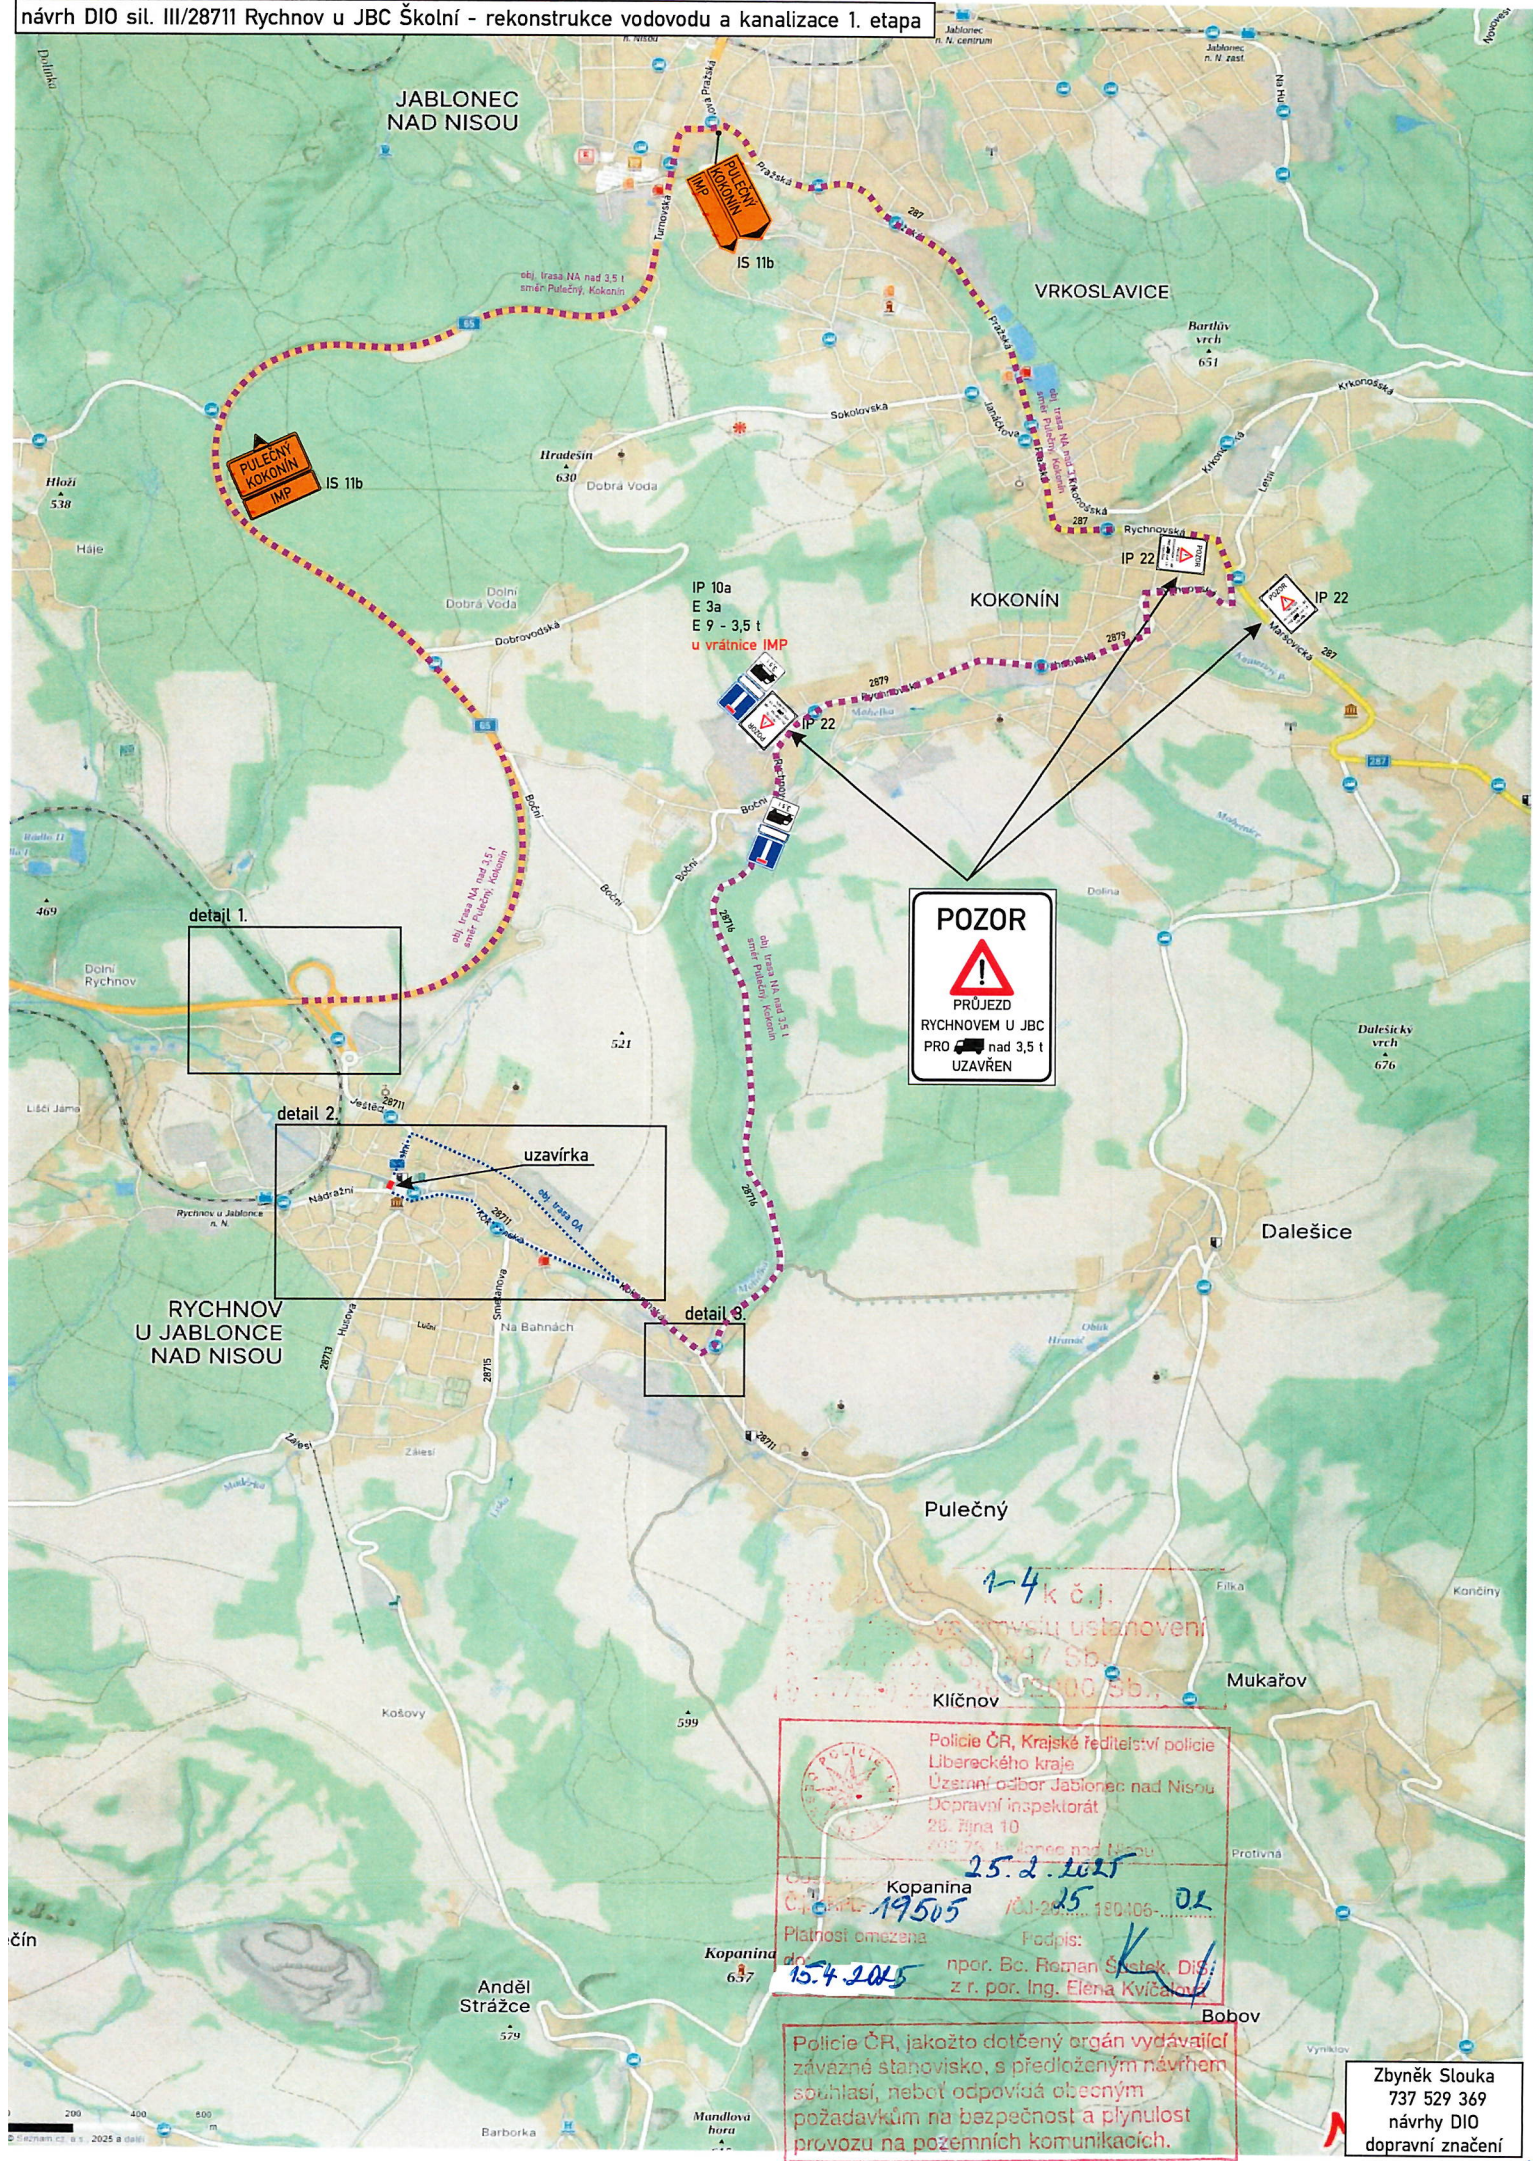


1-4 k č.j.

Police ČR, Krajské ředitelství policie
Libereckého kraje
Územní odbor Jablonec nad Nisou
Dopravní inspektorát
28. října 10
400 76, Jablonec nad Nisou


25.2.2025
Kopanina
Číslo 19505 /03-2025 180406-02
Platnost omezena Podpis:
15.4.2025 npor. Bc. Roman Šesták, DIS
z r. por. Ing. Elena Kvíčalová

Police ČR, jakožto dotčený orgán vydávající
závažné stanovisko, s předloženým návrhem
souhlasí, neboť odpovídá obecným
požadavkům na bezpečnost a plynulost
provozu na pozemních komunikacích.

Zbyněk Slouka
737 529 369
návrhy DIO
dopravní značení

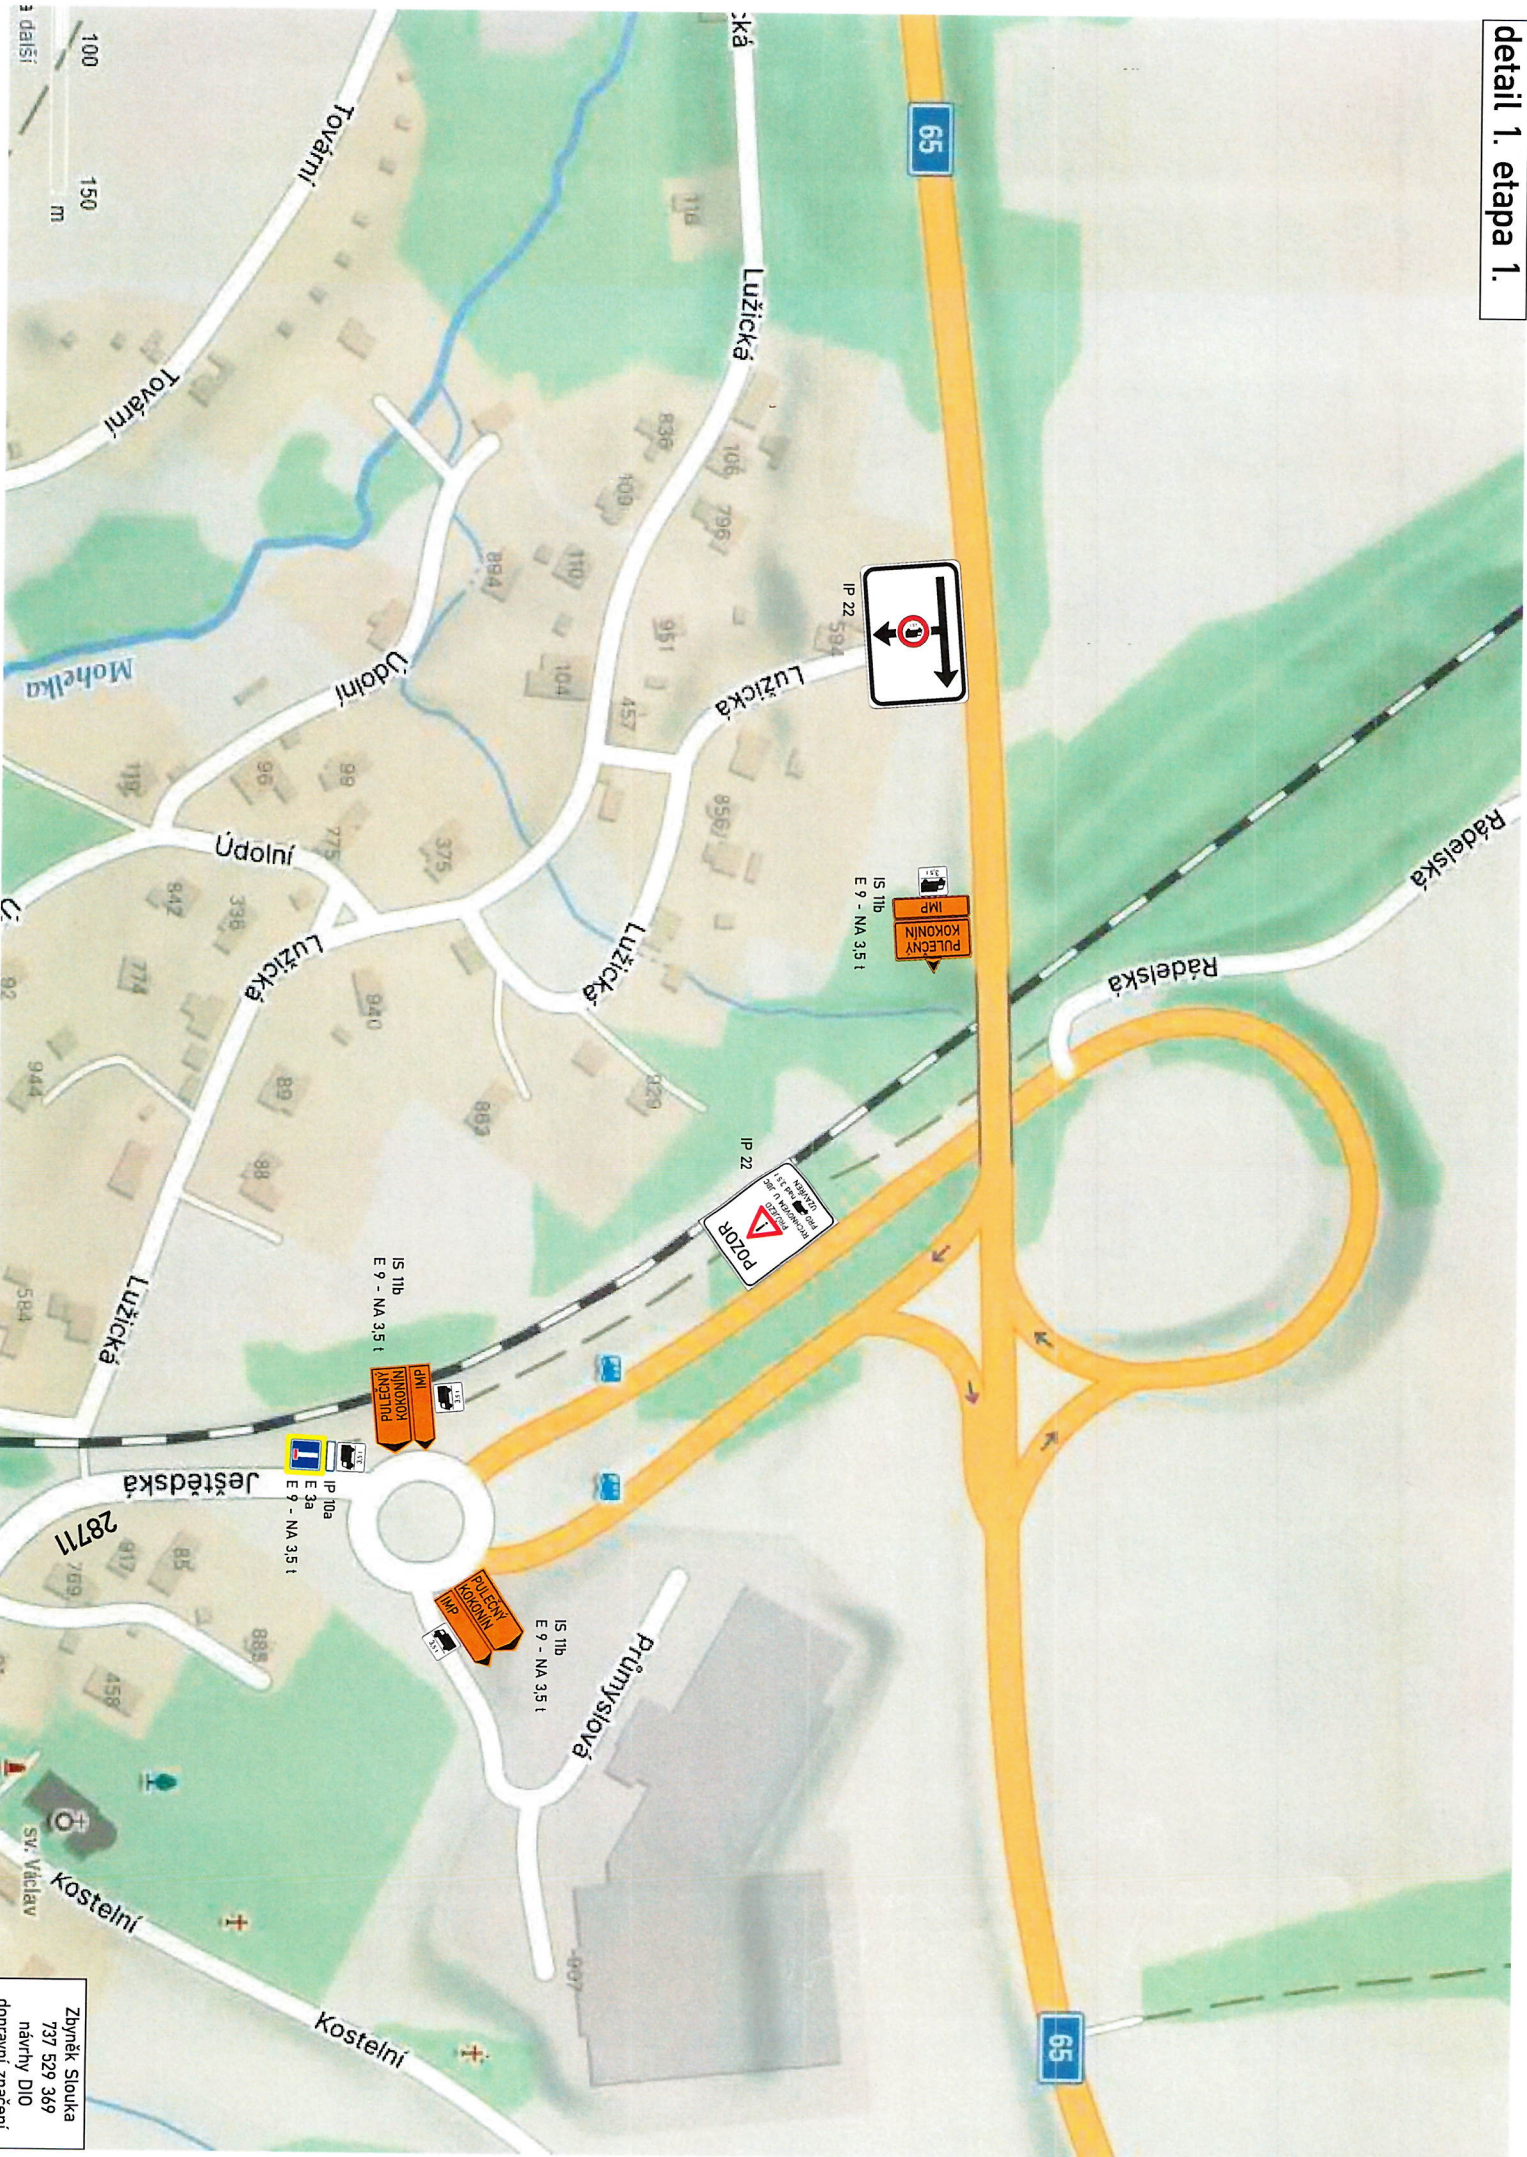


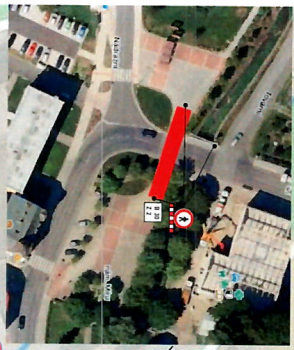

B 28





Zbyněk Slouka
737 529 369
návrhy DIO
dopravní značení

