zpracovatel a zodpovědný projektant	Ing.Zdeněk Hudec	Zdeněk Hudec s.r.o. IČO 24219614 Spojovací 180 468 02 Rychnov u Jablonce nad Nisou	
datum 07.2025	kreslil Ing.Zdeněk Hudec		
akce	Novostavba bytového domu na ppč. 901/2 a 916/2 v obci Rychnov u Jablonce nad Nisou	měřítko 1:200	stupeň dokumentace DSP
stav.objekt	SO-05 Splašková kanalizace		
	Podrobná situace	číslo zakázky 15325	rozsah přílohy 2A4
kraj Liberecký	stavebník SPR-stav s.r.o., IČO 09006583 Požárnická 224, 468 02 Rychnov u Jbc	číslo přílohy D.1.1.2.1	číslo soupravy
stav.úřad Rychnov u Jablonce nad Nisou			
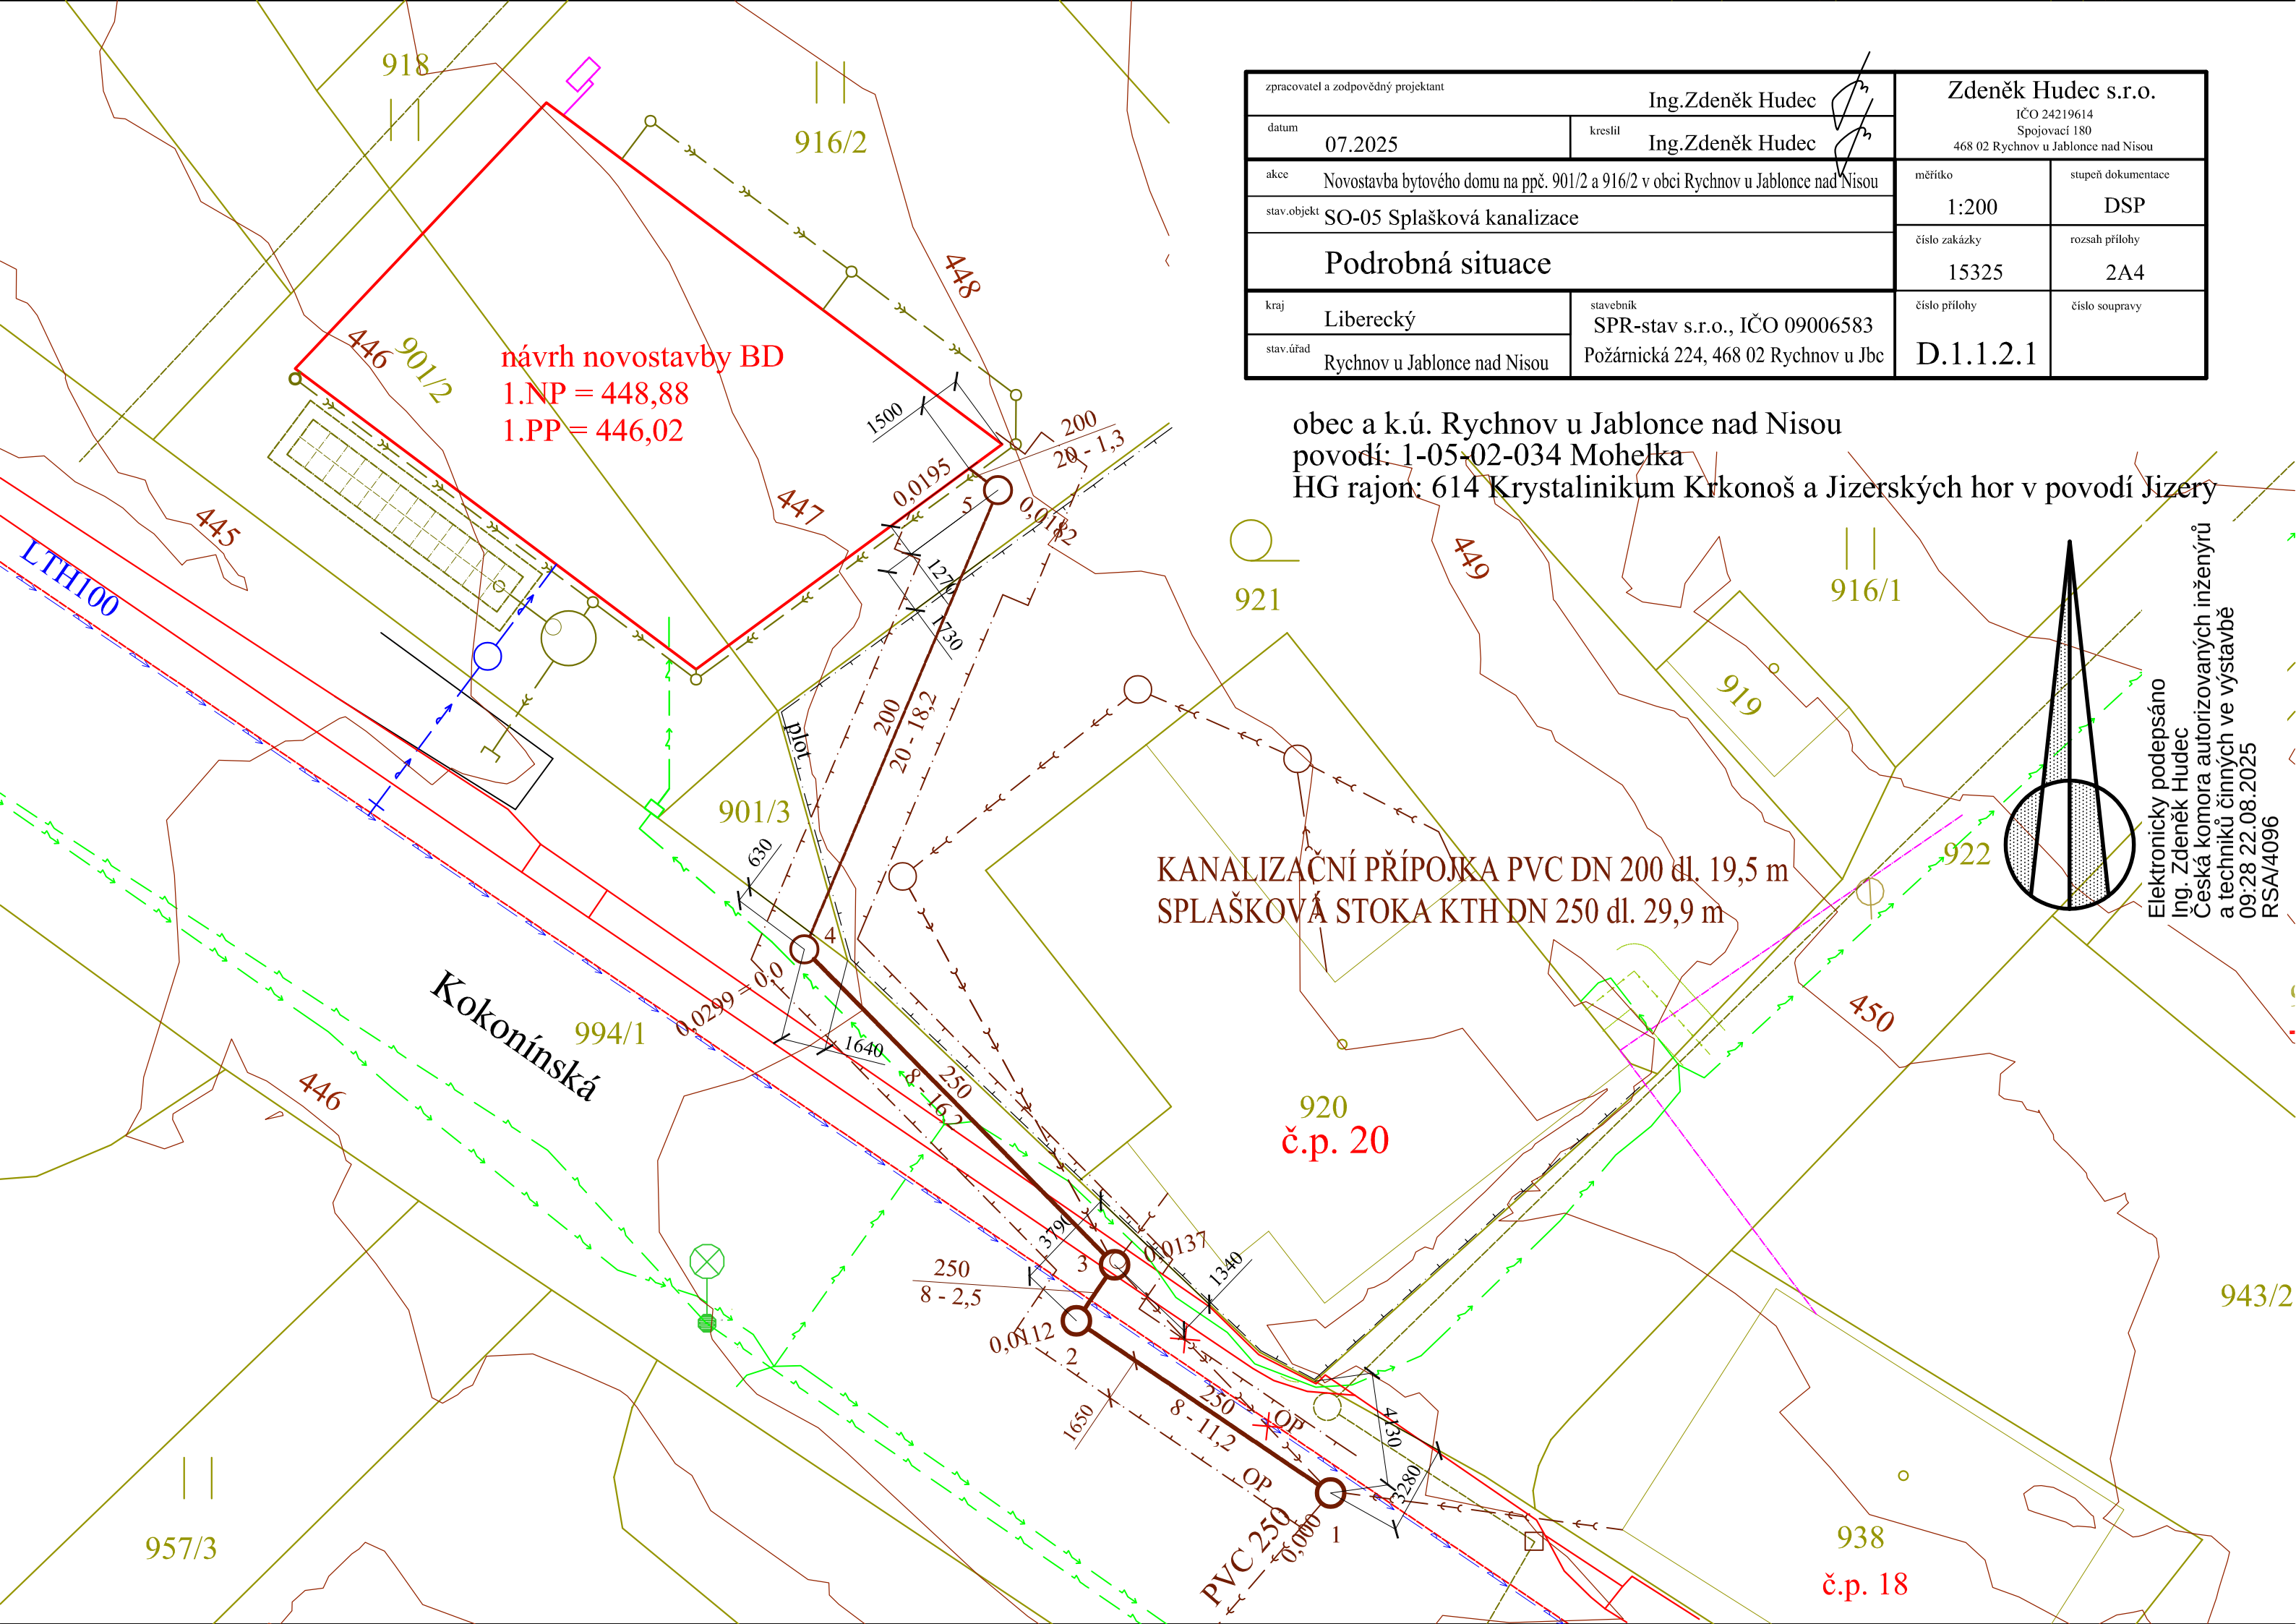
obec a k.ú. Rychnov u Jablonce nad Nisou
povodí: 1-05-02-034 Mohelka
HG rajon: 614 Krystalinikum Krkonoš a Jizerských hor v povodí Jizery