


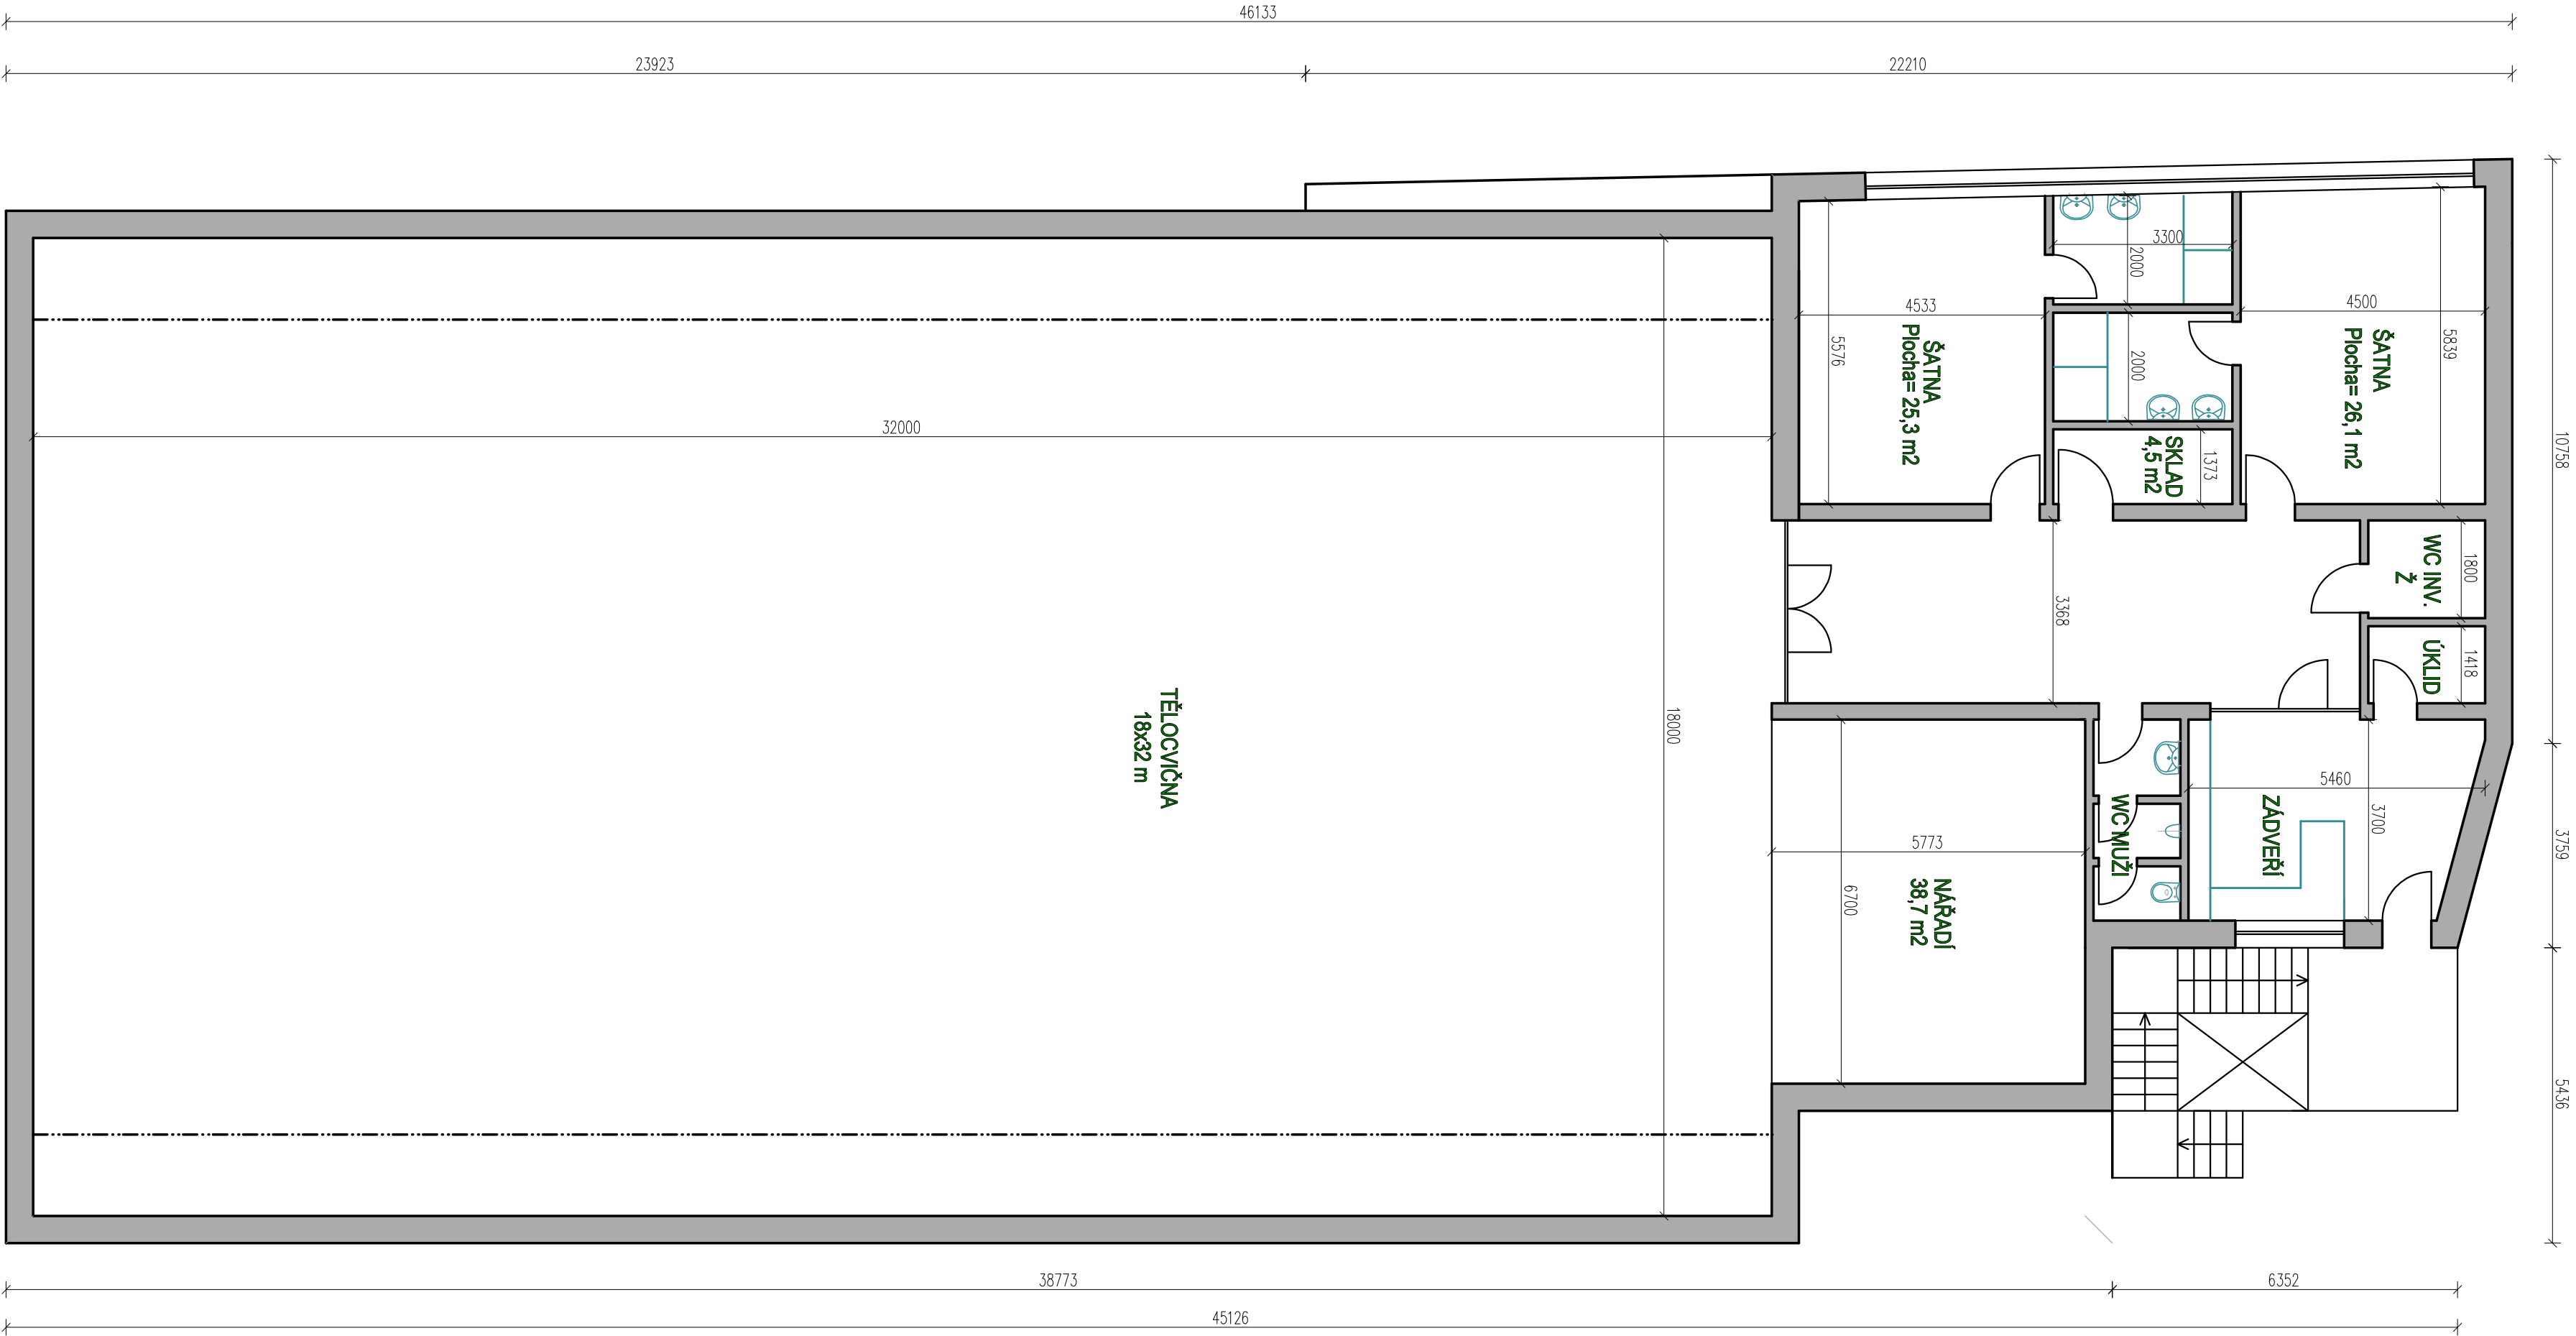

STARÉ HRADIŠTĚ
ŠATNY PRO FOTB. HRÁŠTĚ A BUFET
05-09-2024 M1:100
PŮDORYS ZNP
VARIANTA S TĚLOCVIČNOU