


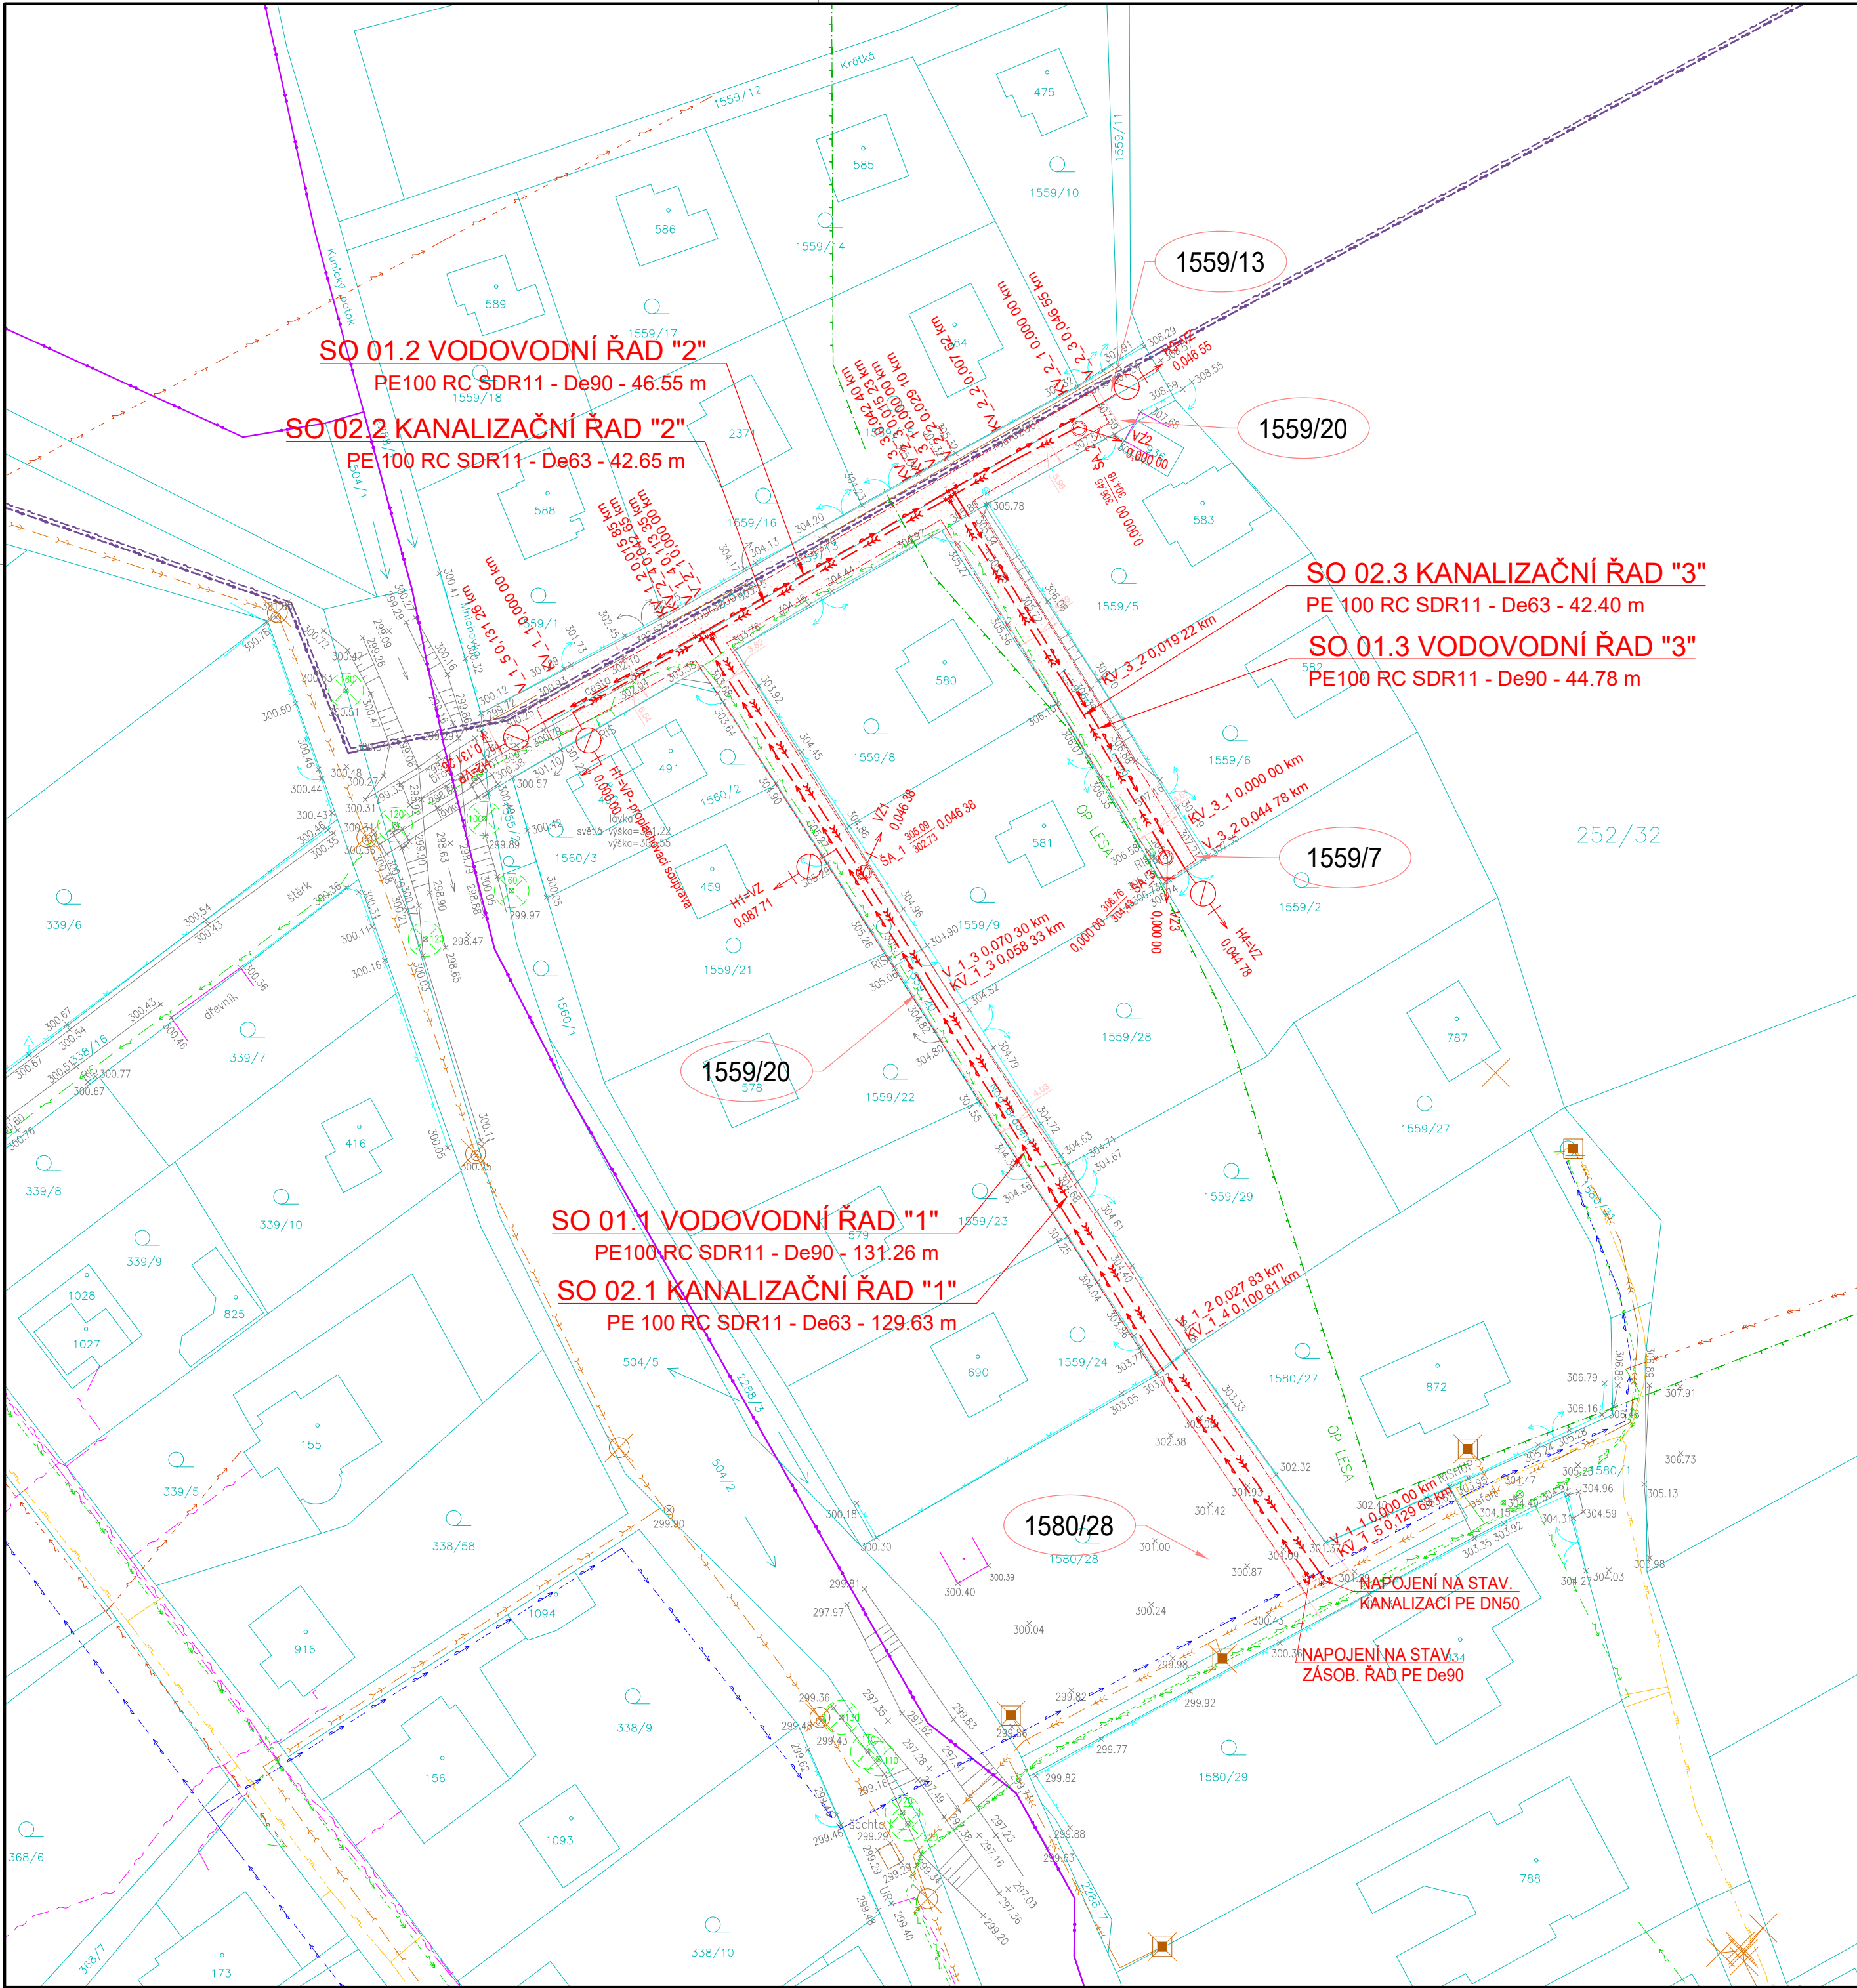

LEGENDA :

NAVRHOVANÉ KONSTRUKCE :

	VODOVOD - PITNÁ VODA
	VH OBJEKTY - ŠACHTY
	KANALIZACE SPLAŠKOVÁ - TLAKOVÁ

NAVRHOVANÁ OCHRANNÁ PÁSMA (dále "OP") :

	OP VODOVODU
	OP KANALIZACE

DOTČENÉ POZEMKY, ZÁBORY :

	POZEMEK DOTČENÝ STAVBOU
	DOČASNÝ ZÁBOR - MANIPULAČNÍ PRUH

KATASTR NEMOVITOSTÍ :

	HRANICE KATASTRÁLNÍHO ÚZEMÍ
	HRANICE POZEMKU (VLASTNICKÁ)
	PARCELNÍ ČÍSLO

POLOHOPISNÉ A VÝŠKOPISNÉ ZAMĚŘENÍ :

	POLOHOPISNÉ, OBRYSN KOMUNIKACE
	STAVEBNÍ OBJEKT - BUDOVY
	STÁVAJÍCÍ PLOT - BEZ ROZLIŠENÍ
	STÁVAJÍCÍ ZEĎ
	ZAMĚŘENÝ POLOHOPISNÝ A VÝŠKOPISNÝ BOD
	STÁVAJÍCÍ ZELEN (STROMY)

STÁVAJÍCÍ INŽENÝRSKÉ SÍTĚ :

	VODOVOD - PITNÁ VODA
	KANALIZACE SPLAŠKOVÁ - TLAK.
	KANALIZACE SPLAŠKOVÁ - GRAV.
	ELEKTRO. KABEL NN - PODZEMNÍ (ČEZ Distribuce, a.s.)
	ELEKTRO. KABEL VN - PODZEMNÍ (ČEZ Distribuce, a.s.)
	SDĚL. KABEL METAL. - NADZEMNÍ (CETIN a.s.)
	SDĚL. KABEL METAL. - PODZEMNÍ (CETIN a.s.)
	PLYNOVOD STL - PODZEMNÍ (GASNET s.r.o.)

ÚZEMNÍ LIMITY, OCHRANNÁ PÁSMA (dále "OP") :


	OP LESA 30m
--	-------------

KOORDINOVANÁ STAVBA :

VODOVOD HRUSICE - PŘIPOJENÍ NA VDU PELEŠKA

	VODOVOD
	SDĚLOVACÍ KABEL-PODZEMNÍ


ORIENTACE VÝKRESU :

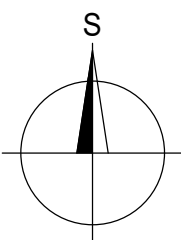

POZNÁMKA :

POUŽITÉ MAPOVÉ SYMBOLY ODPOVÍDAJÍ ČSN 01 3411 A ČSN 01 3462
ZÁKRES STÁVAJÍCÍCH INŽENÝRSKÝCH SÍTÍ JE POUZE ORIENTAČNÍ. PŘED ZAPOČETÍM STAVEBNÍCH PRACÍ JE
NUTNÉ ZAJISTIT PŘESNÉ VYTČENÍ INŽENÝRSKÝCH SÍTÍ PŘÍSLUŠNÝMI SPRÁVCI !

3		
2		
1		
0	12/2025	KONCEPT K PROJEDNÁNÍ
REV.	DATUM	POPIS

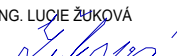STAVEBNÍK: Obec Hrusice Ke Hřišti 142, 251 66 Hrusice				OBJEDNATEL: Obec Hrusice Ke Hřišti 142, 251 66 Hrusice	
ZPRACOVATEL DOKUMENTACE: Vodo hospodářský rozvoj a výstavba a.s. Nábřeží 90/4, 150 00 Praha 5					
ZPRACOVATEL PŘÍLOHY: ING. LUCIE ŽUKOVÁ 		ODPOVĚDNÝ PROJEKTANT: ING. J. VRKOČ 		HLAVNÍ PROJEKTANT: ING. J. VRKOČ 	
				VEDOUČÍ PROJEKT. TÝMU: ING. J. VRKOČ 	
					
NÁZEV ZAMĚRU: DOSTAVBA VODOVODU A KANALIZACE V ULICÍCH U TUNELU, KOLMÁ A NAD BRODEM V OBCI HRUSICE				STUPEŇ: DPoS	
				SOUBOR: C_SITUACNI_VYKRESY.dwg	
				KRAJ: STŘEDOČESKÝ	DATUM: 12/2025
				K.Ú.: HRUSICE	ZAKÁZKA: 32326/002
NÁZEV ČÁSTI: C. SITUACNÍ VÝKRESY				FORMÁT: 420 x 594	PARÉ:
				MÉRITKO: 1 : 500	
NÁZEV PŘÍLOHY: KOORDINAČNÍ SITUACNÍ VÝKRES				PŘÍLOHA ČÍSLO: C.3	