


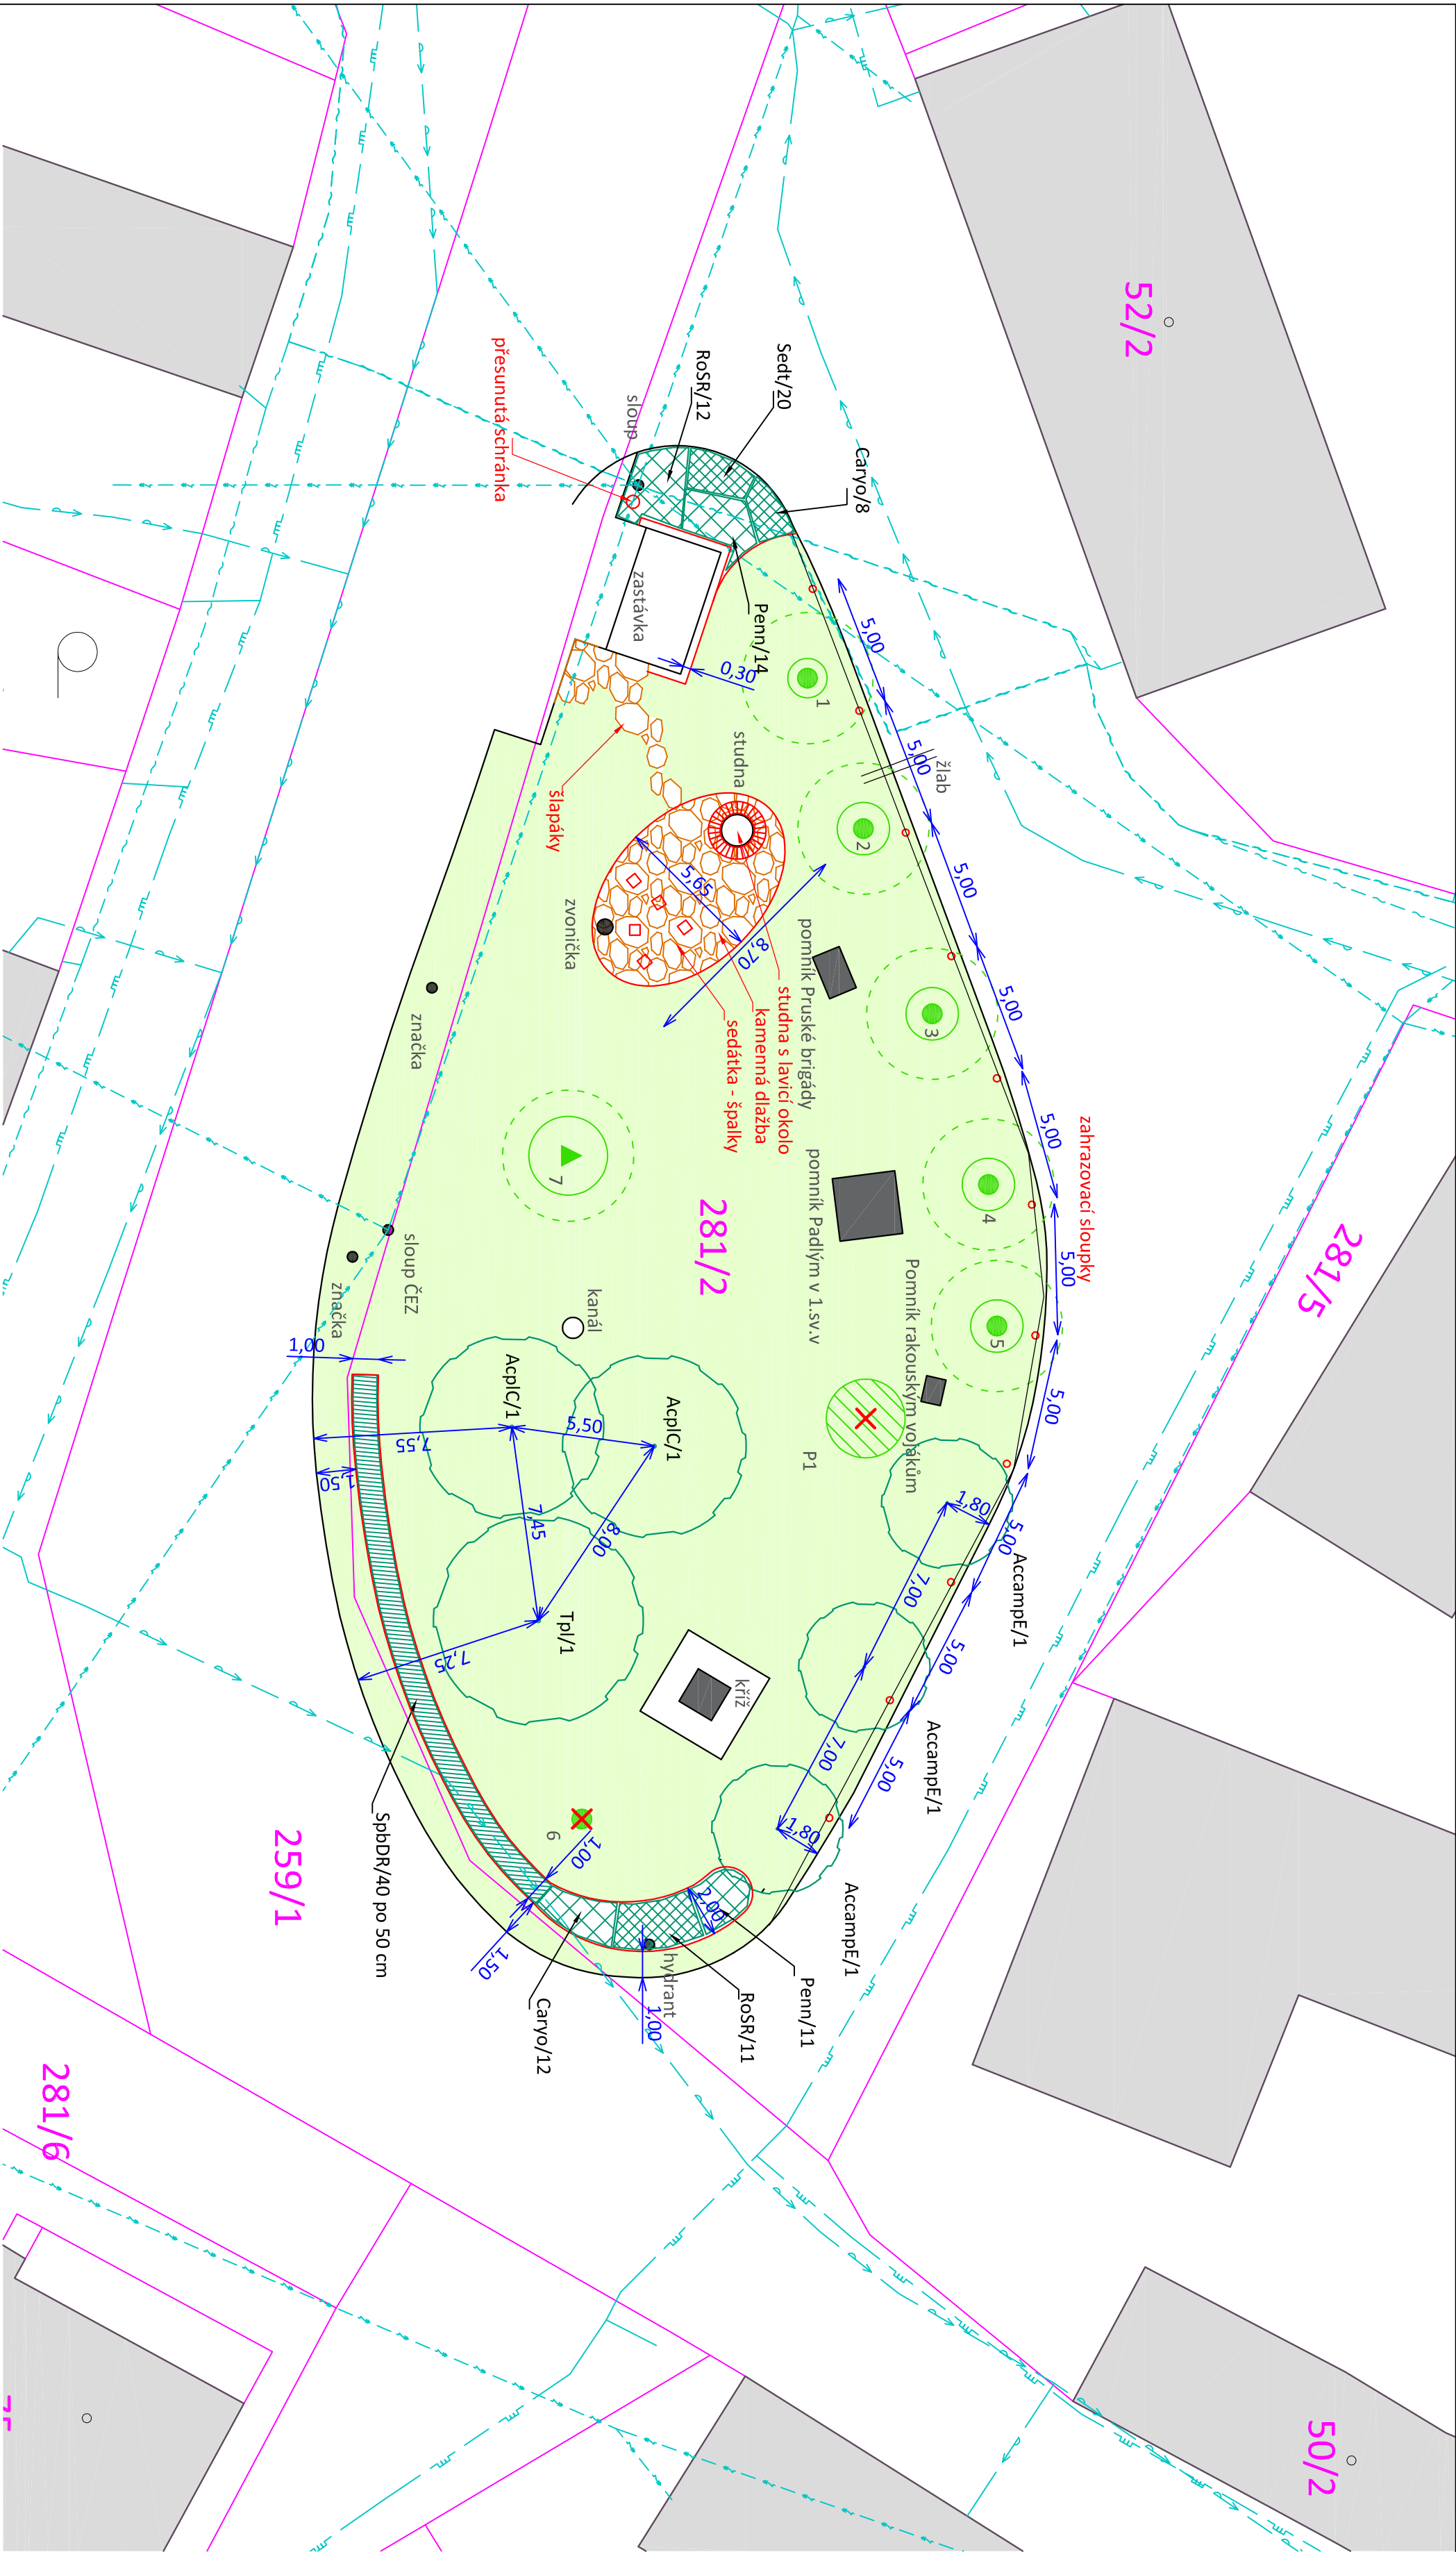

- Vysvětlivky

Katastrální hranice

Stávající situace

Návrh

Stávající strom listnatý

Stávající strom jehličnatý

Stávající keř / skupina dřevin

Stávající dřevina navržená ke kácení

Kácení z důvodů zdravotního stavu

Výsadba listnatého stromu

Výsadba keřových skupin

Výsadba tvarovaných živých plotů

Trávník

Taxon dřeviny / počet ks

Kamenná dlažba s travnatou spárou
- Vysvětlivky sítě:

Sdělovací vedení

Nadzemní elektrické vedení

Podzemní elektrické vedení


Plynovod

Vodovod


Kanalizace

Veřejné osvětlení


Nové řešení návsi v Brže počítá se zachováním stávajícího stromořadí mladých bříz. Ve východní části budou břízy dosázeny. Jedna stará mohutná bříza bude vykácena, protože její vřítalita je již snižená a zdravotní stav je špatný. V jihovýchodní části bude vysazen živý plot z tavolníku (Spiraea cinerea Griseb.), který bude v severní části přecházet v záhon kvetoucích keřů, jako jsou ořechnoplodce (Coryopsis clandonensis Kew Blue) a nízké poléhavé růže (Rosa Stadt Rom) v kombinaci s okrasnou travou Pennisetum compressum Hameln. Stejný záhon uvede plochu také na západní straně u zastávky. Zde budou ještě navíc dosázeny na podzim kvetoucí rozchodníky (Sedum telephium Herbstfreude). Mezi stávající studnou a zvoničkou vznikne oválná plocha s kamennou dlažbou s travnatou spárou, která bude sloužit pro venkovní akce. Studna bude doplněna dubovou kruhovou lavicí a dřevěným krytem, který bude také sloužit jako odkladový stůl. V ploše budou dále doplněny jednoduché dubové sedačky - hrany. Po kamenné dlažbě je možné se dostat i na chodník u zastávky. Stávající vyška bude nahrazena novou výškou na západní straně zastávky. Sem bude přemístěna také poštovní schránka. V centru plochy budou vysazeny tři stromy. Sítěné vzrůstné jávory (Acer platanoides Cleveland) a lípa velkolistá (Tilia platyphyllos). Podél cesty v severní části budou doplněny zahrazovací sloupky.

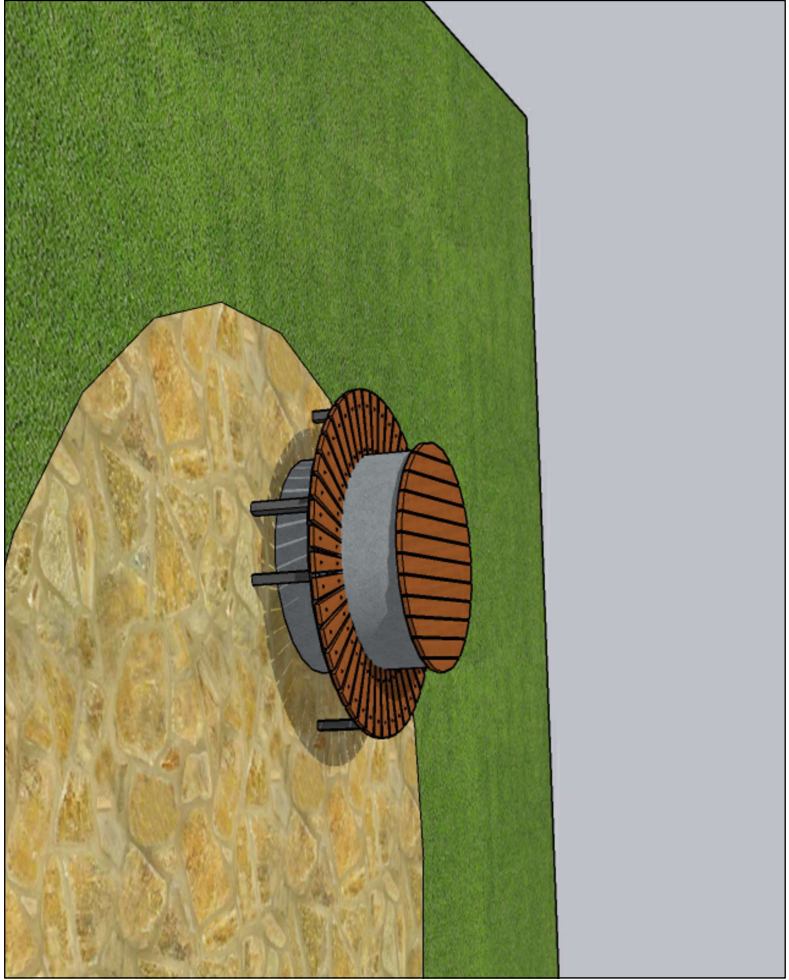

Představa studny - lavice okolo a krytí vršku

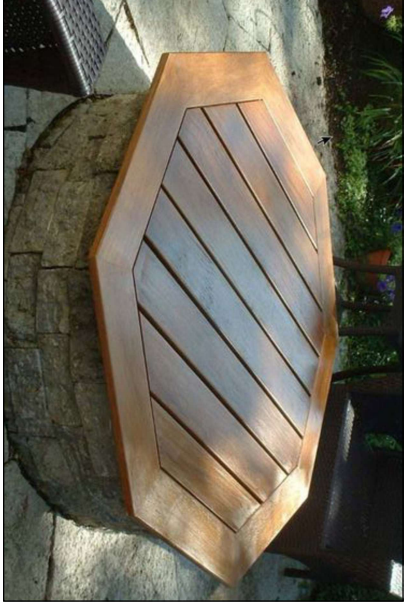


Představa studny - lavice okolo a krytí vršku

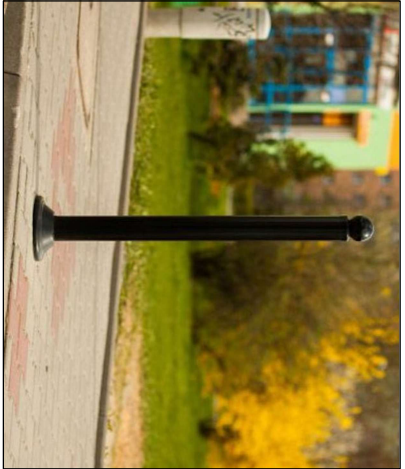

Zahrazovací sloupky




Kamenná dlažba s travnatou spárou

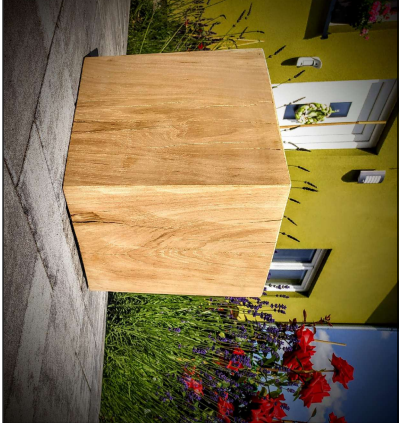

Dubový sedák

HLAVNÍ PROJEKTANT		ZODP. PROJEKTANT	VYPRACOVAL
ING. LENKA HLADÍKOVÁ		ING. LENKA HLADÍKOVÁ	ING. LENKA HLADÍKOVÁ
ING. LENKA HLADÍKOVÁ		ING. LENKA HLADÍKOVÁ	BC. ANNA HOMOLÁČOVÁ
KRAJ: Královéhradecký			
INVESTOR: Obec Všečtiny, Všečtiny 35, 503 12 Všečtiny			
AKCE: Revitalizace návsi v obci Brže u Všečtin			
SOUBOR		2. Situace.pdf	
DRUH PD		RDS	
DATUM		březen 2024	
FORMÁT		A4	
MĚŘÍTKO		SOUHRNÁ	
ODDL:		1:200	
OBSH:		2.	

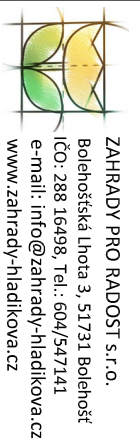

ZAHŘADY PRO RADOOST s.r.o.
Bolebošská ulice 3, 51731 Boleboš
IČO: 288 16498, Tel.: 604/547141
e-mail: info@zahrady-hladikova.cz
www.zahrady-hladikova.cz

