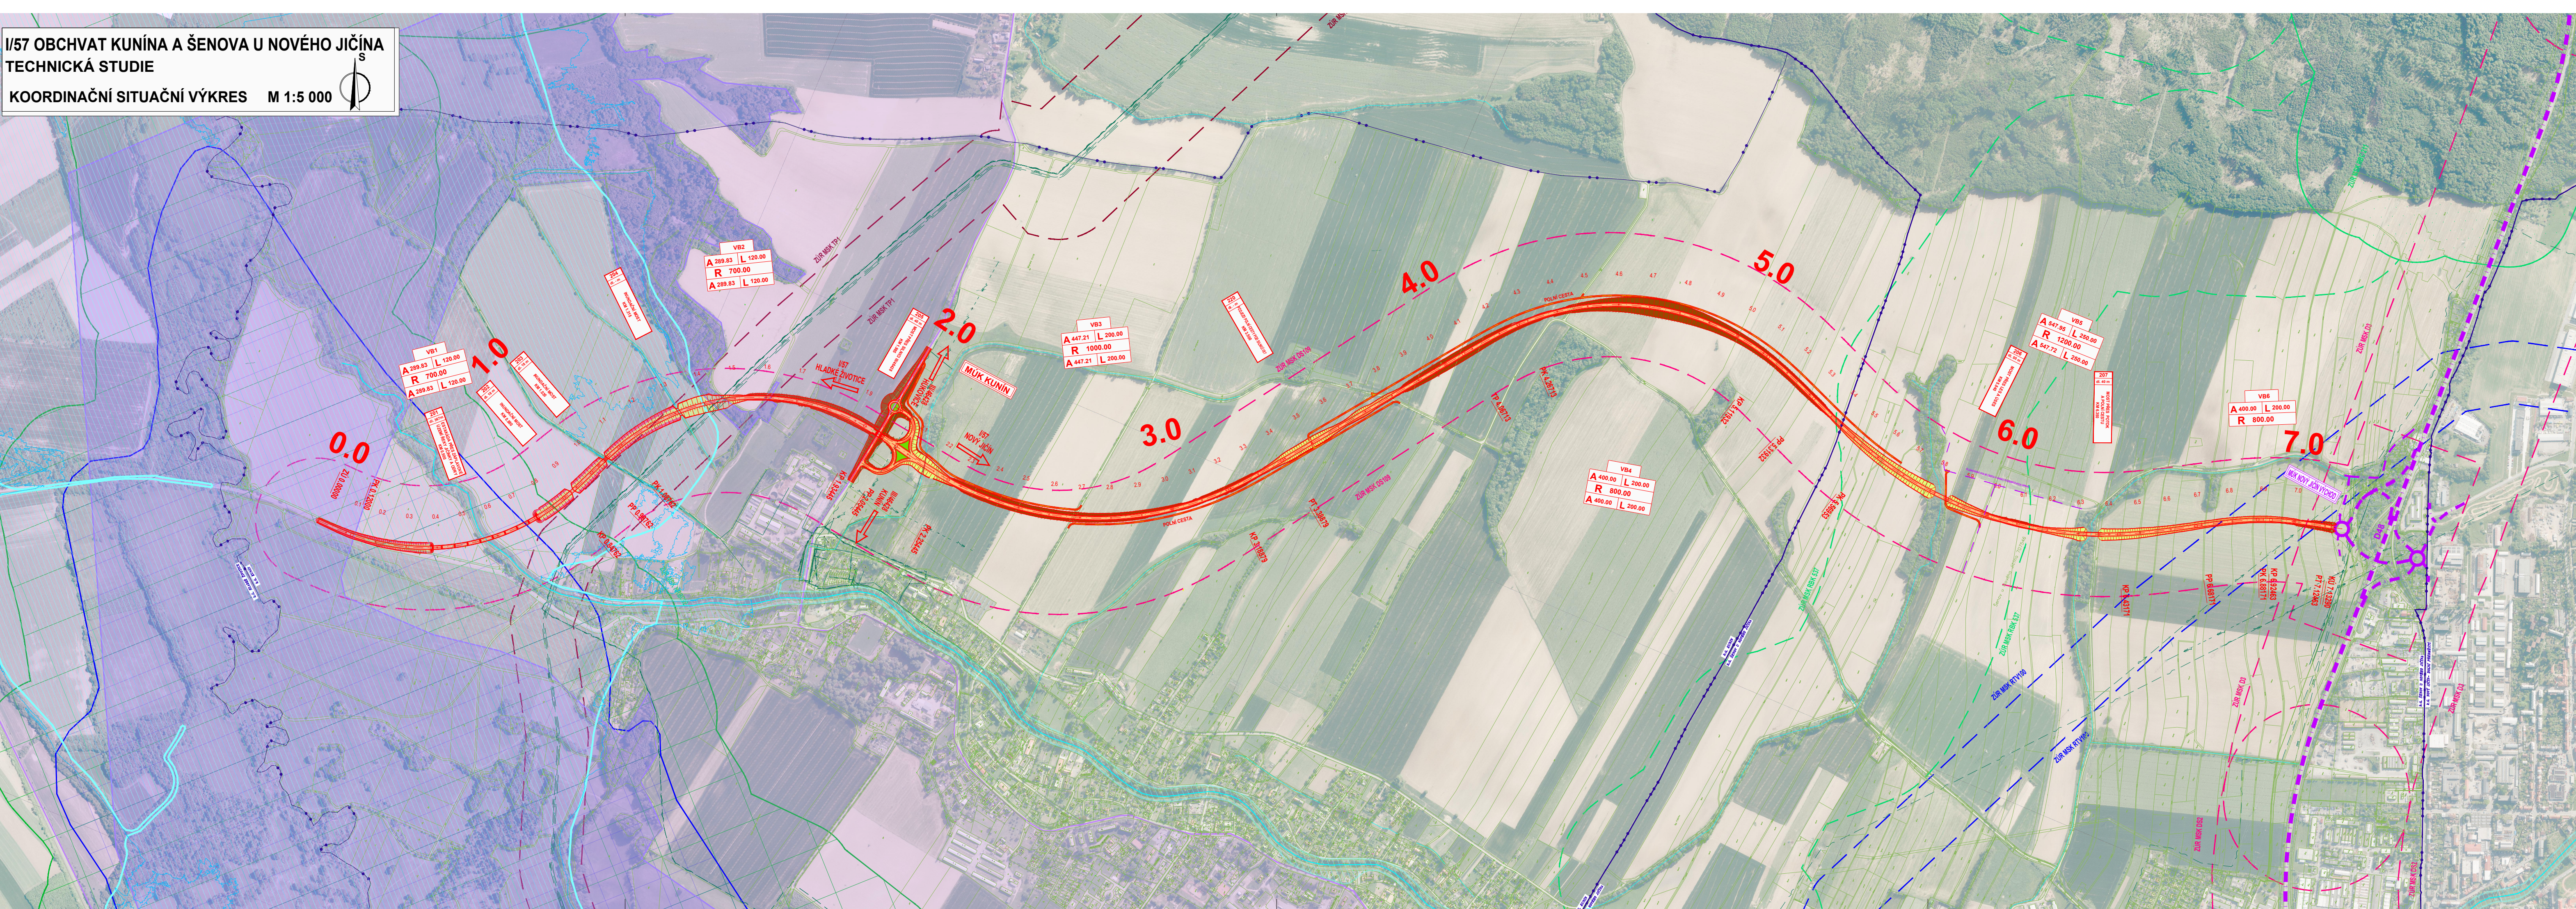




LEGENDA

- PŘELOŽKA SILNICE I/57 KUNÍN - ŠENOV U NOVÉHO JIČÍNA
- SOUVISEJÍCÍ STAVBA (POLNÍ CESTA V RÁMCI POZEMKOVÝCH ÚPRAV)
- SOUVISEJÍCÍ STAVBA (D48 MÚK BĚLOTÍN-RYBÍ II. ETAPA)
- DKM
- HRANICE KATASTRÁLNÍHO ÚZEMÍ
- PTAČÍ OBLAST
- EVROPSKÝ VÝZNAMNÁ LOKALITA
- POODŘÍ JIH
- ZÁPLAVOVÉ ÚZEMÍ Q100 - VODNÍ TOK ODRA (DLE KÚ MORAVSKOSLEZSKÉHO KRAJE)
- ZÁPLAVOVÉ ÚZEMÍ ŘEKY JIČINKY A ODRY (DLE POSOUZENÍ ODTOKOVÝCH POMĚRŮ,VHRoušar, s.r.o.)
- VODNÍ TOKY

LEGENDA ZUR AKTUALIZACE Č.11

- PLOCHY A KORIDORY ÚZEMNÍCH REZERV
- SILNIČNÍ DOPRAVA
KORIDOR DS2 (D48 PALAČOV-NOVÝ JIČÍN, STAVEBNÍ ÚPRAVY DÁLNICE II.TŘÍDY)
KORIDOR DS3 (D48 NOVÝ JIČÍN- RYBÍ, STAVEBNÍ ÚPRAVY DÁLNICE II.TŘÍDY)
KORIDOR DS109 (I/57 KUNÍN-ŠENOV-NOVÝ JIČÍN)
 - VÝZNAMNÝ VODOVODNÍ ŘÁD PITNÉ VODY
KORIDOR RTV 100 (VODOVODNÍ PŘÍVADĚČ MANKOVICE-NOVÝ JIČÍN)
 - PLYNOENERGETIKA
KORIDOR TP (VTL PLYNOVOD TVRDONICE-LIBHOŠŤ)
REGIONÁLNÍ BIKORIDOR (RBK)
 - NADREGIONÁLNÍ BIOCENTRUM (NRBC)

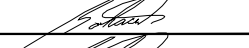
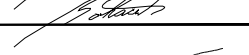
LEGENDA STÁVAJÍCÍCH INŽENÝRSKÝCH SÍTÍ:

- EL. VEDENÍ NN
- EL. VEDENÍ VN
- EL. VEDENÍ VVN
- KABELY VEŘEJNÉHO OSVĚTLENÍ
- SDĚLOVACÍ KABELY
- KANALIZACE
- VODOVODY
- ROZVODY PLYNU STL
- ROZVODY PLYNU VTL

B

STAVBA		
I/57 obchvat Kunína a Šenova u Nového Jičína" TES + ZP, bez BIM		
ISPROFIN/ISPROFOND: 500 151 0002		
OBJEDNATEL DPS	ŘEDITELSTVÍ SILNIC A DÁLNIC s. p. Čerčanská 2023/12, Krč, 14000 Praha 4 Stavbu zajišťuje: Správa Ostrava Mojmírovců 5, 709 81 Ostrava	
ZHOTOVITEL DPS	Morava – RD PP pro střední zakázky BIM 2020 HLAVNÍ INŽENÝR PROJEKTU: Ing. Pavel Jaroš	
	ČÍS. ZAKÁZKY	5/24 052

KONCEPT
"VARIANTA PODJEZD"

SOÚŘAD. SYSTÉM: S-JTSK VÝŠKOVÝ SYSTÉM: Bpv			 projekce dopravních staveb SHB, akciová společnost sídlo: Masná 1409/II, CZ 702 00 Ostrava	
VEDOUČÍ PROJEKTANT	ING. BOHAČÍK LUKÁŠ			
VYPRACOVAL	ING. BOHAČÍK LUKÁŠ			
KONTROLOVAL	ING. JAROŠ PAVEL			
KRAJ: MORAVSKOSLEZSKÝ	K.Ú.: Kunín [677281], Šenov u Nového Jičína [707546]		DATUM	03/2026
VÝKRESY			FORMÁT	6 A4
			MĚŘITKO	1:5 000
			ÚČEL	TES
			Č. ZAKÁZKY	5/24 052
			ARCHIVNÍ Č.	
NÁZEV PŘÍLOHY:			ČÍS. SOUPRAVY	ČÍS. VÝKRESU
KOORDINAČNÍ SITUAČNÍ VÝKRES				B.5