


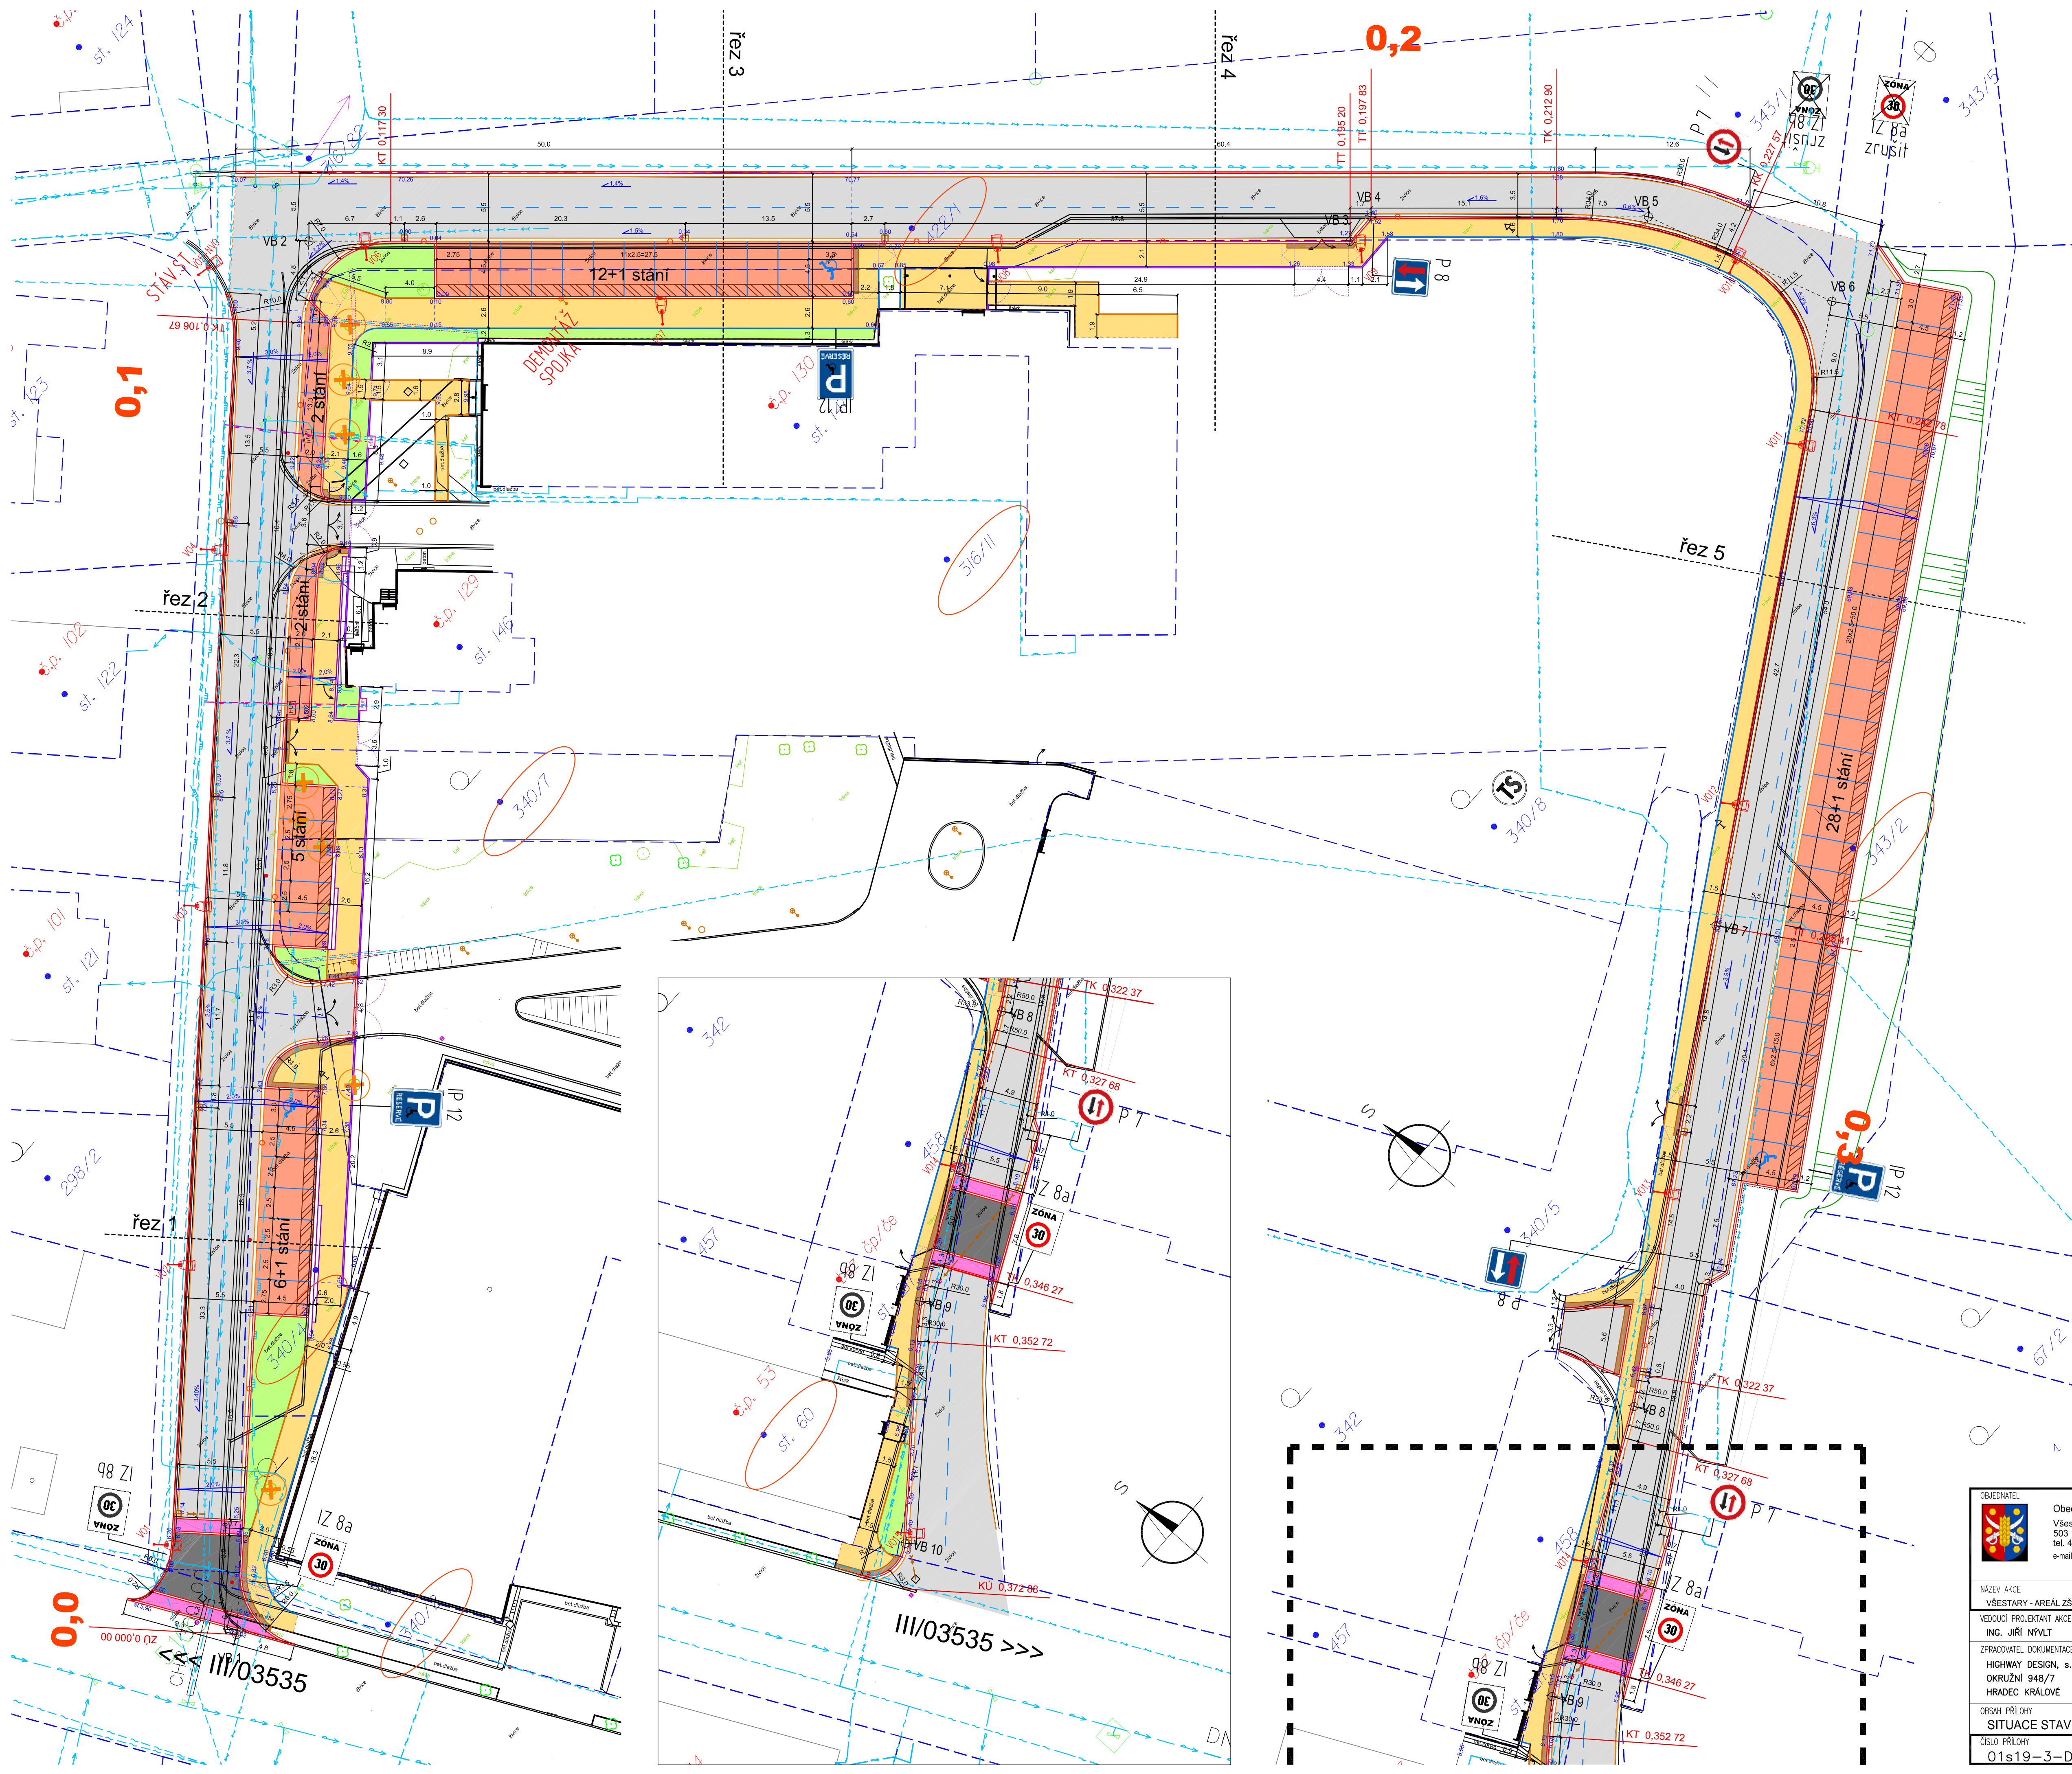

LEGENDA :

- Komunikace - živice
- Plochy pro parkování - bet. dlažba
- Retardér/nájezd - bet.dlažba
- Plochy pro pěší / zesílená kce. - bet. dlažba
- Zeleň - trávnik
- Silniční obrubník, vodičí proužek
- Parkový obrubník / převýšený
- Zasakovací prostory
- Vodorovné dopravní značení
- Nové svislé dopravní značení
- Varovný pás(0,4m)+snížený obrubník +0,02m
- Uliční vpusti, přípojky
- Nové oplocení, brány, branky
- Odstanění dřevin
- Navržené výšky + 240.00 / převýšení obrubníku
- Uložení kabelů do chrániček
- Sloupy VO, kabely VO SO 401
- Přeložka kabelů SEK SO 403
- Posun HUP SO 501

STÁVAJÍCÍ INŽENÝRSKÉ SÍTĚ:

- VODOVOD
- PLYN
- EL. KABEL NN, VN
- KABEL VO
- KANALIZACE
- SDĚLOVACÍ KABELY / neprovozované

UPOZORNĚNÍ :
PRŮBĚH PODZEMNÍCH SÍTÍ JE ZAKRESLEN POUZE
INFORMATIVNĚ PODLE VYJÁDRĚNÍ JEJICH SPRÁVCŮ.
PRO ZJIŠTĚNÍ PŘESNÉ POLOHY SÍTĚ JE NUTNÉ
POŽÁDAT SPRÁVCE O VYTÝČENÍ.

VYTÝČOVACÍ BODY S-JTSK:

	X	Y
VB 1	1036335.26	645700.31
VB 2	1036265.52	645610.99
VB 3	1036329.39	645555.59
VB 4	1036329.37	645552.96
VB 5	1036346.39	645538.21
VB 6	1036362.13	645533.63
VB 7	1036388.27	645578.09
VB 8	1036408.83	645611.95
VB 9	1036419.25	645634.11
VB 10	1036431.24	645649.73

SEZNAM STAVEBNÍCH OBJEKTŮ:

SO 101 DOPRAVNÍ PLOCHY

Související objekty, povolené územním rozhodnutím,
nejsou součástí PD ke stavebnímu povolení
SO 401 VĚREJNÉ OSVĚTLENÍ
SO 402 PŘELOŽKY KABELŮ NN - již zrealizováno
SO 403 PŘELOŽKA SEK
SO 501 PŘELOŽKY HUP

OSIEDNATEL  Obec Všečary Všečary 35 503 12 Všečary tel. 495 458 027 e-mail: ura@vsechary-obec.cz	GENERALNÍ PROJEKTANT  HIGHWAY DESIGN, s.r.o. Okružní 948/7 500 03 Hradec Králové tel. +420 495 408 921 e-mail: h@highwaydesign.cz	AUTORIZACE
NÁZEV AKCE VŠEČARY - AREÁL ZŠ, MŠ a PLAVECKÉHO BAZÉNU, ÚPRAVA DOPRAVNÍHO ŘEŠENÍ A PARKOVÁNÍ	VEDOUcí PROJEKTANT AKCE ING. JIŘÍ NYLT	STUPEŇ DOKUMENTACE DSP
ZPRACOVATEL DOKUMENTACE HIGHWAY DESIGN, s.r.o. OKRUŽNÍ 948/7 HRADEC KRÁLOVÉ	STAVEBNÍ OBJEKT SO 101 DOPRAVNÍ PLOCHY ZODPOVĚDNÝ PROJEKTANT AKCE ING. MICHAL ČEPELKA	PÁŘE
OBSAH PRŮLOHY SITUACE STAVBY	MĚRÍTKO 1 : 250	FORMÁT 8x A4
ČÍSLO PRŮLOHY 01s19-3-D-101-02	VERZE A	DATUM říjen 2021
	ČÍSLO ZAKÁZKY 01/s/2019	