



ŘEZ A-A' PODÉLNÝ ŘEZ

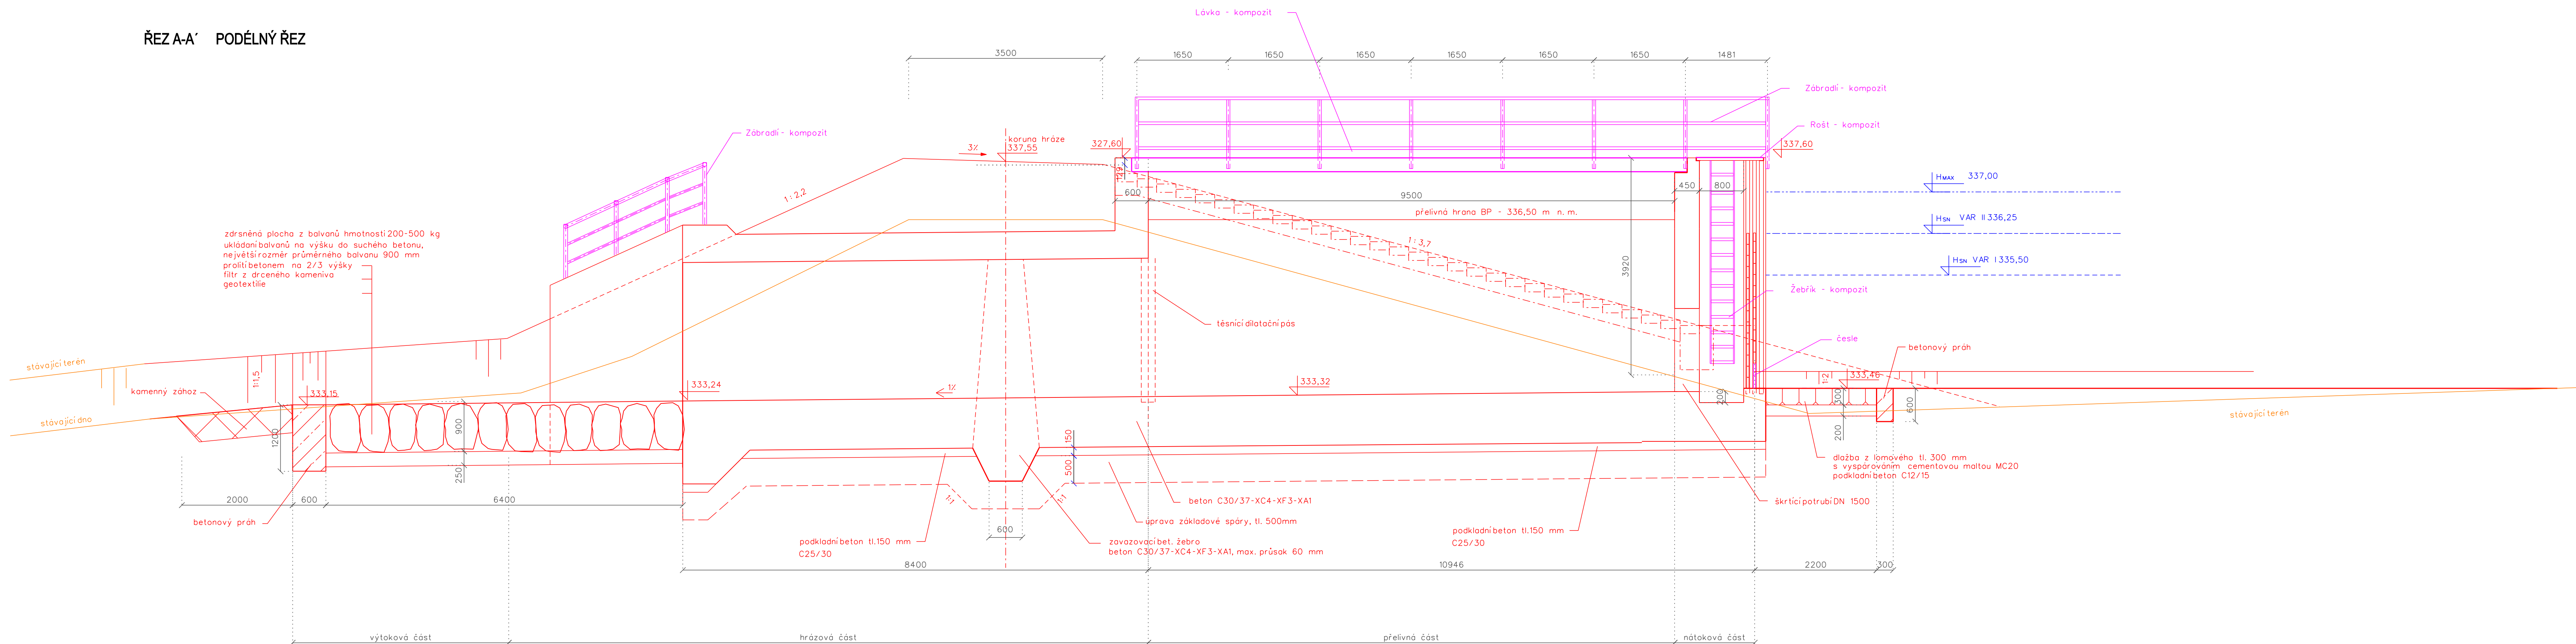

PŪDORYS

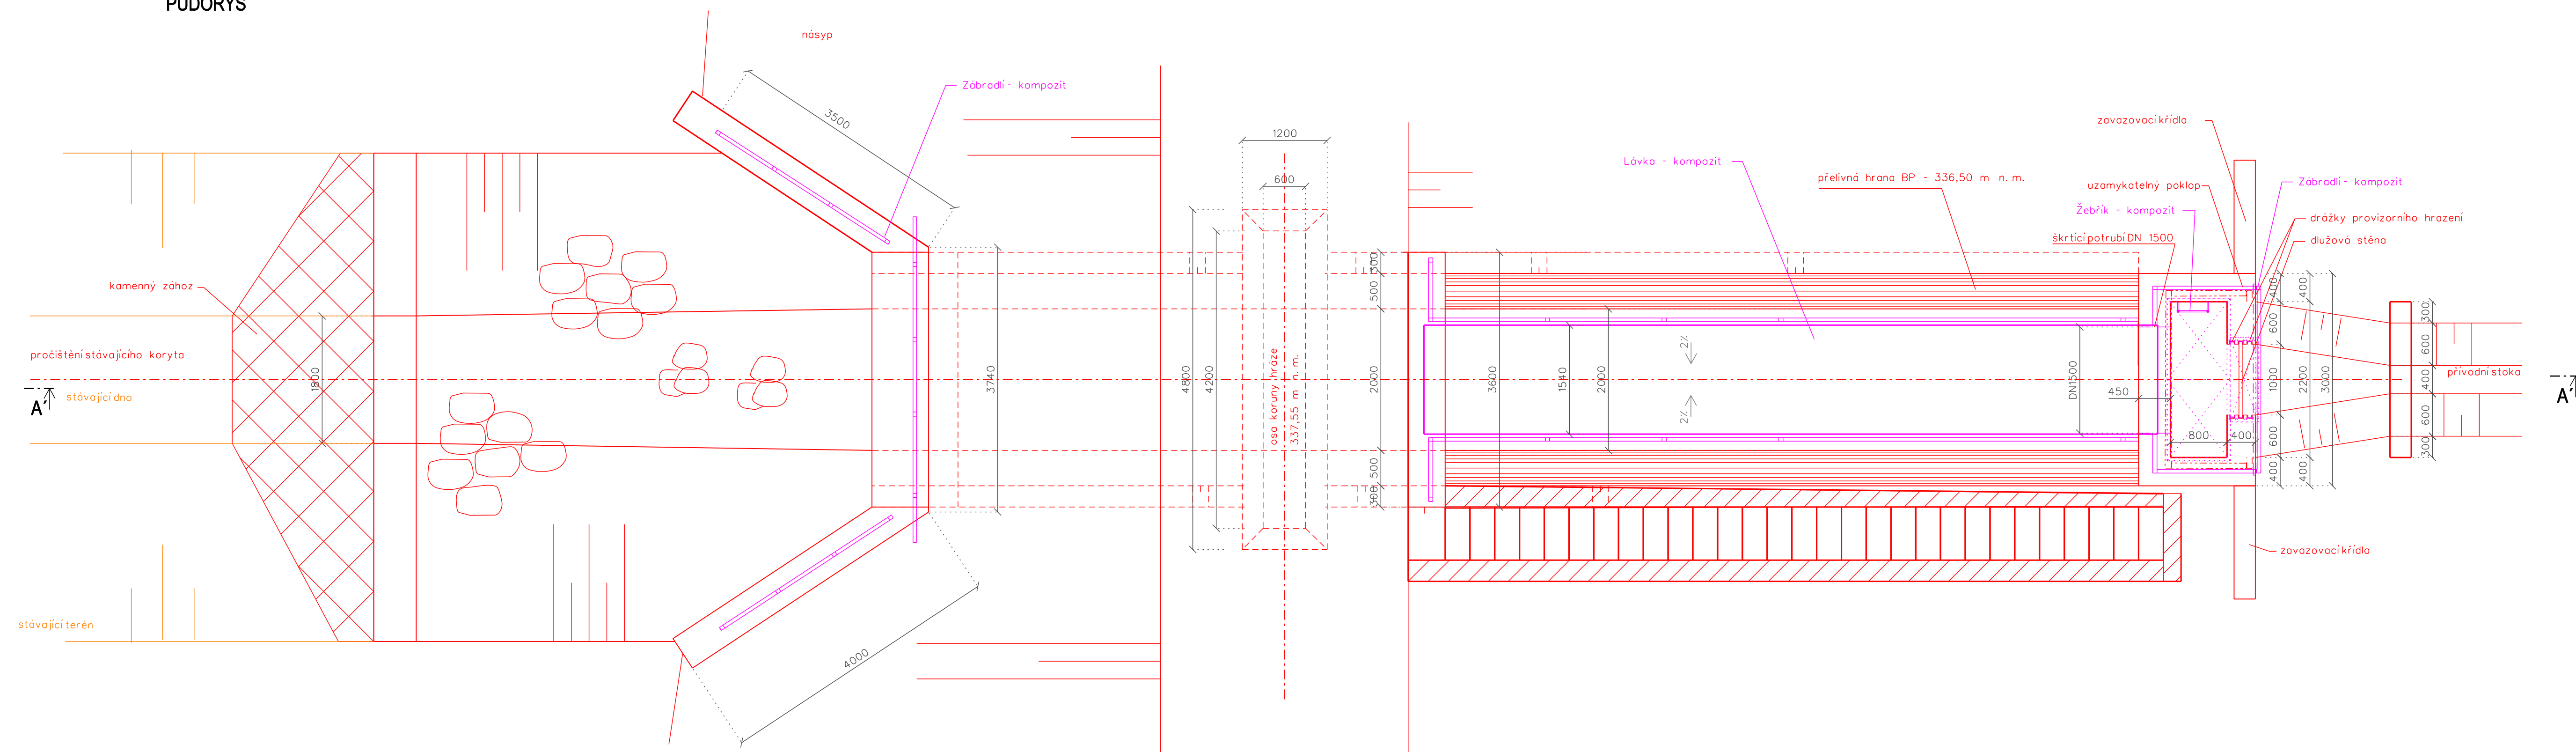

Vypracoval	Zodpov. projektant	HL. ing. projektu	Vedoucí střediska	 AGPOL s.r.o. Jungmannova 153H 770 00 Olomouc Česká republika	
Frailová	Ing. Feltl, Ph.D.	Ing. Feltl, Ph.D.	Ing. Vaculín, Ph.D.		
Místo stavby	k.ú. Veselíčko u Lipnika nad Bečvou	Kraj	Olomoucký	Počet formátů	10 A4
Investor	Obec Veselíčko			Datum	04. 2026
Alce - objekt	Úprava technického řešení rekonstrukce MVN Lukavec			Stupeň	STUDIE
				Zakázkové číslo	3099 / 020
				Archivní číslo	3099
Příloha	SDRUŽENÝ FUNKČNÍ BLOK			Měřítko	Číslo výkresu
				1 : 50	B.5