



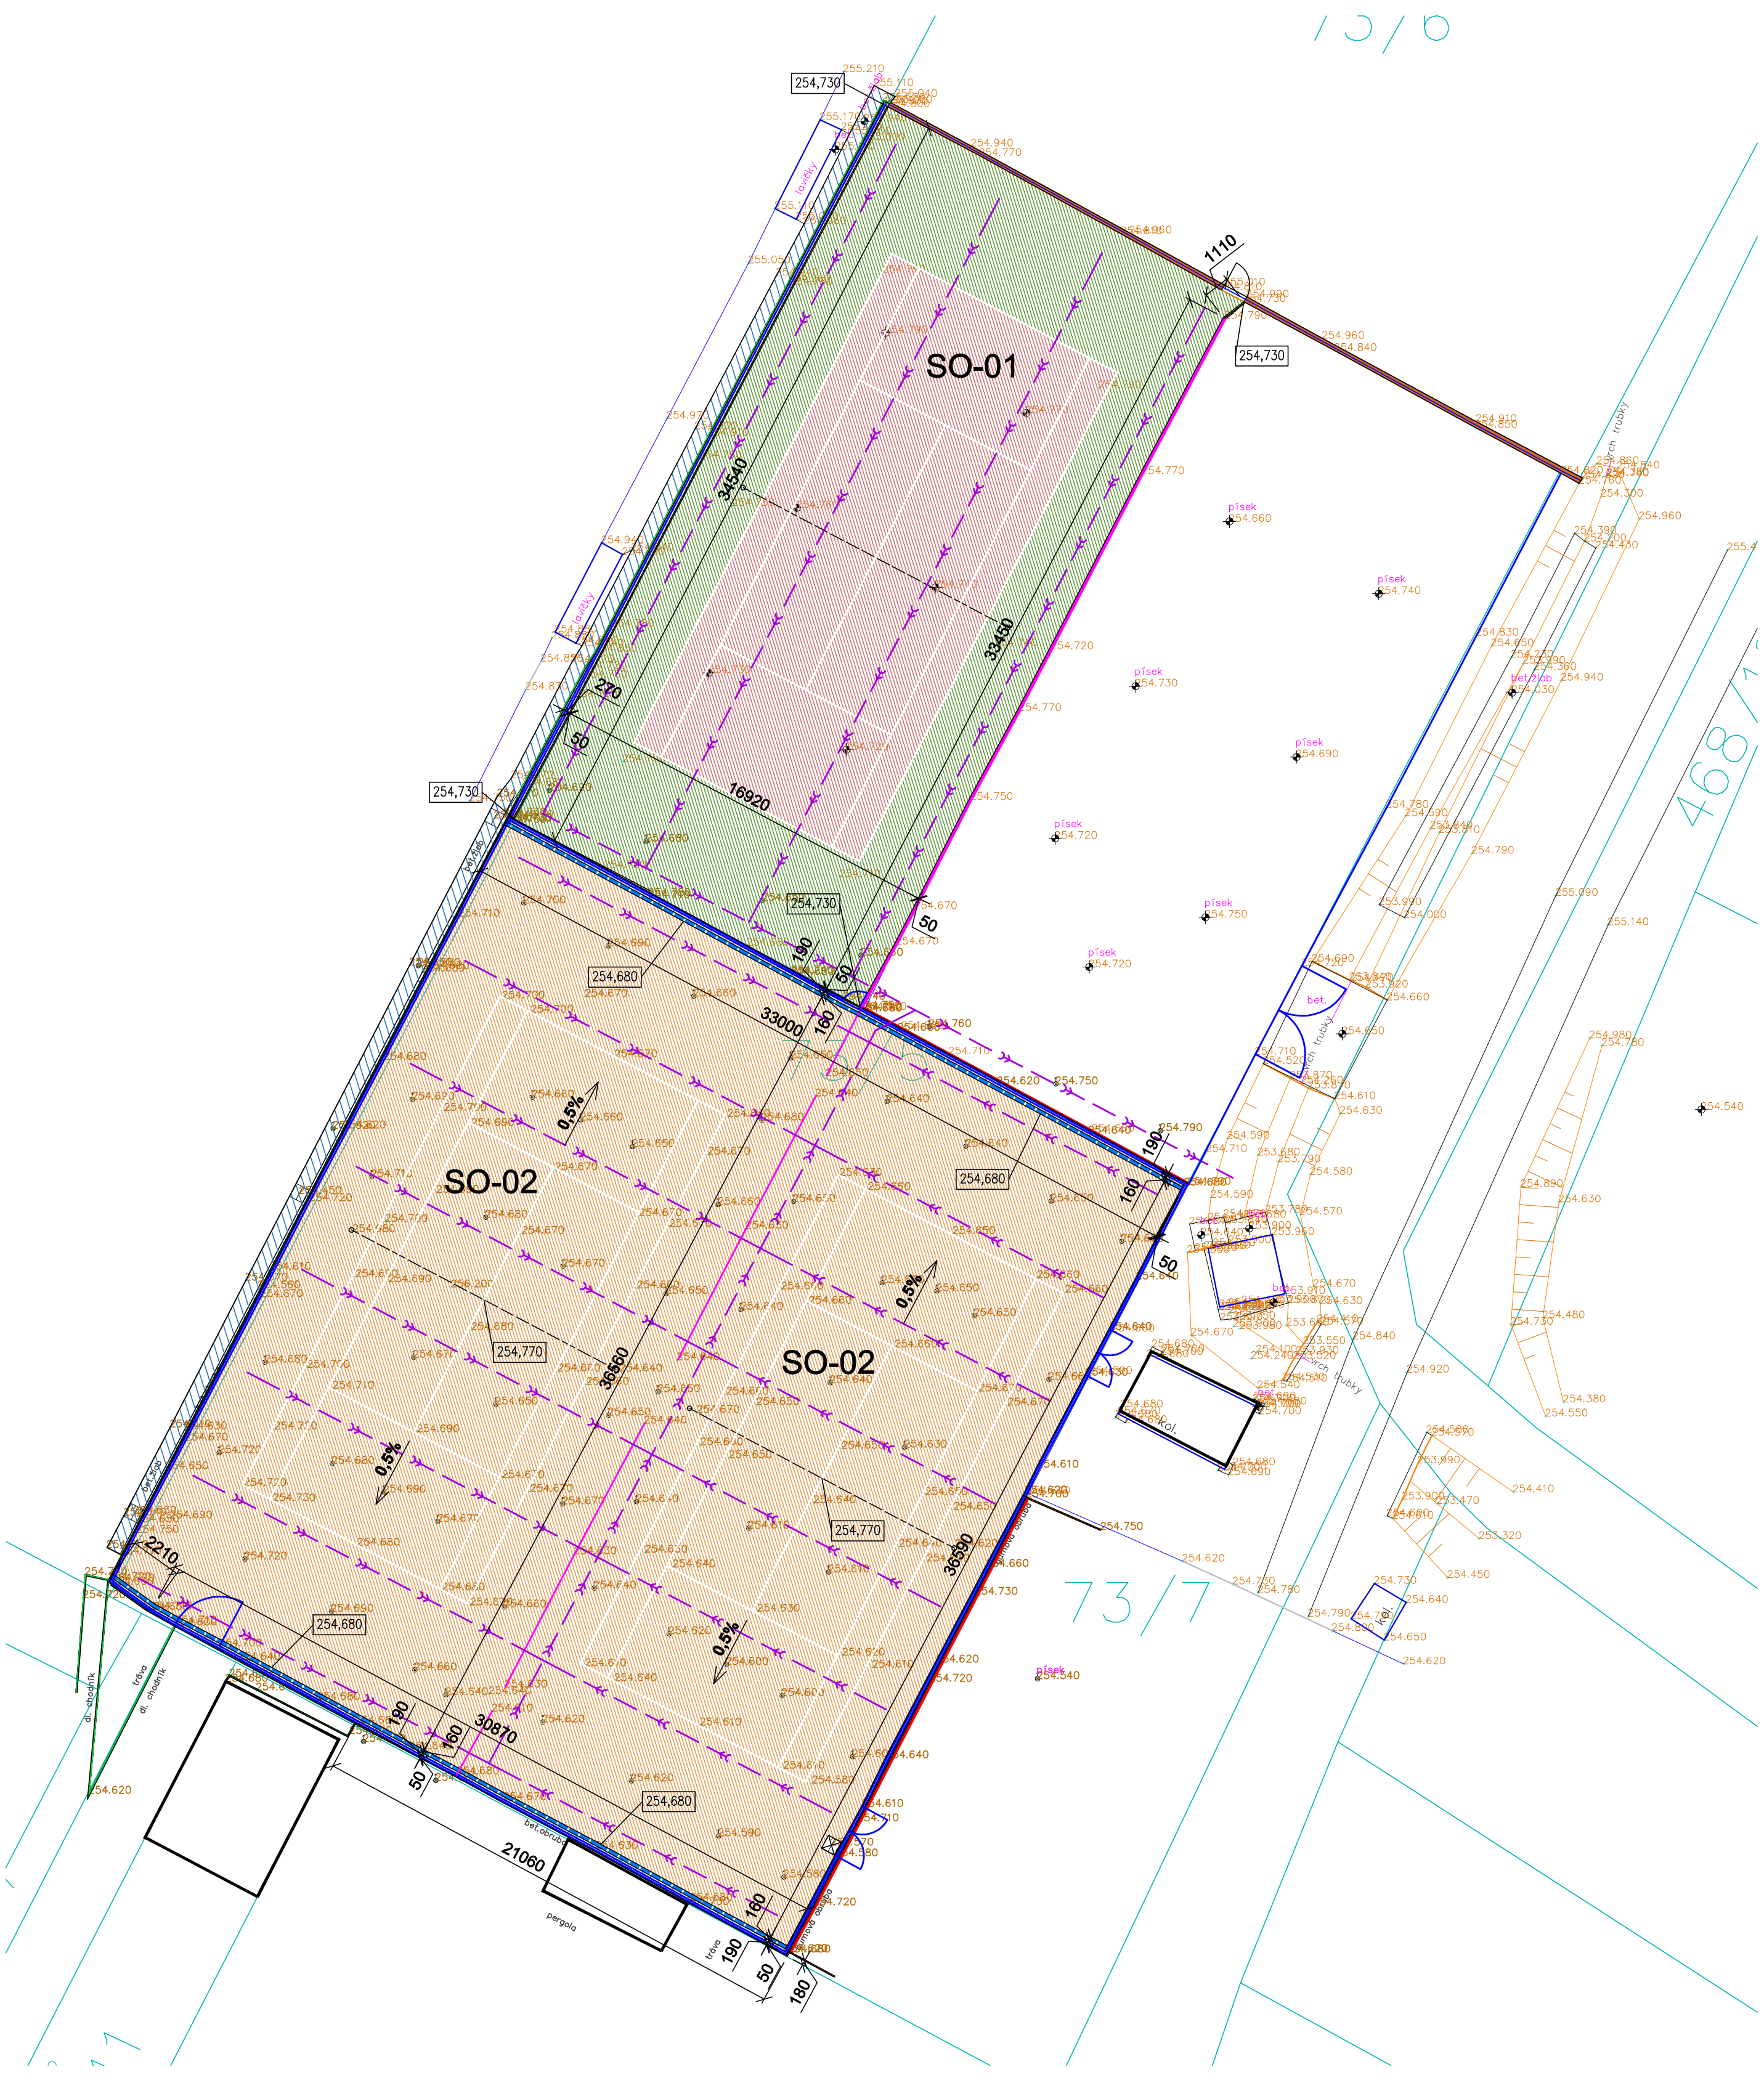


- Legenda:
- nová antuka
 - nový sportovní umělý trávník
 - nová betonová dlažba 60/100/200 mm
 - stávající betonový dešťový žlab tl.630 mm
 - nový dešťový žlab 160/250/1000 mm
 - nový betonový ohrubník 50/200/1000 mm
 - nový betonový ohrubník 50/250/1000 mm
 - stávající betonový ohrubník s pryžovou obrubou tl.50 mm
 - stávající betonový ohrubník tl.50 mm
 - nový pryžový pás 9/500/2000 mm – 38 m
 - stávající hrazení výšky 2 m
 - stávající hrazení výšky 3 m
 - nové drenážní potrubí

Poznámky:

- Při realizaci stavby je nezbytné postupovat v souladu s celou projektovou dokumentací.
- Před zahájením stavebních prací je nutné provedení vytyčení všech stávajících inženýrských sítí v dotčeném území.
- Při nejasnostech je nutné kontaktovat projektanta.
- Veškeré rozměry je třeba prověřit na stavbě důkladným zaměřením před zadáním prvku do výroby
- Dokumentace pro provedení stavby nezahrnuje dodavatelskou dílenskou a montážní dokumentaci.
- Stavební práce budou provedeny dle platných předpisů a technických norem.
- Po celou dobu výstavby je nutné dodržovat veškeré předpisy a vyhlášky o bezpečnosti práce a používat bezpečnostní a hygienické ochranné prostředky.
- Po celou dobu výstavby je nutné dodržovat veškeré předpisy a vyhlášky o odpadech.

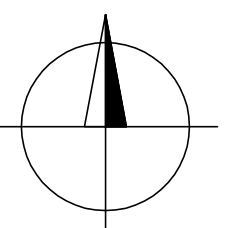

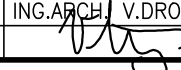INVESTOR: Obec Strupčice Strupčice 51, 431 14 Strupčice, IČO: 00262145				PROJEKTANT: SPORTOVNÍ PROJEKTY SPOL.S R.O. SOKOLOVSKÁ 8/85 PRAHA 8 IČO: 27 06 06 59	
PROJEKTANT ČÁSTI	VYPRACOVAL	KONTROLA	HIP	 	
MICHAELA MUSILOVÁ	MICHAELA MUSILOVÁ	ING.ARCH. V.DROBNÝ	ING.ARCH. V.DROBNÝ		
AKCE				DOKUMENTACE	DPS
REKONSTRUKCE TENISOVÝCH KURTŮ – STRUPČICE				MĚŘITKO	1:200
				DATUM	05/2024
OBSAH PŘÍLOHY				ČÍSLO KOPIE	ČÍSLO PŘÍLOHY
KOORDINAČNÍ SITUACE					C2
DOKUMENTACE LZE UŽÍVAT POUZE VE SMYSLU PŘÍSLUŠNÉ SMLOUVY O DÍLO, VÝKRES, JEJÍ ČÁST, MŮŽE BYT KOPIROVÁN NEBO JINÝM ZPŮSOBEM ROZŠÍŘOVÁN POUZE PO PŘEDCHOZÍM SOUHLASU					