


Situace č.1
M 1:500

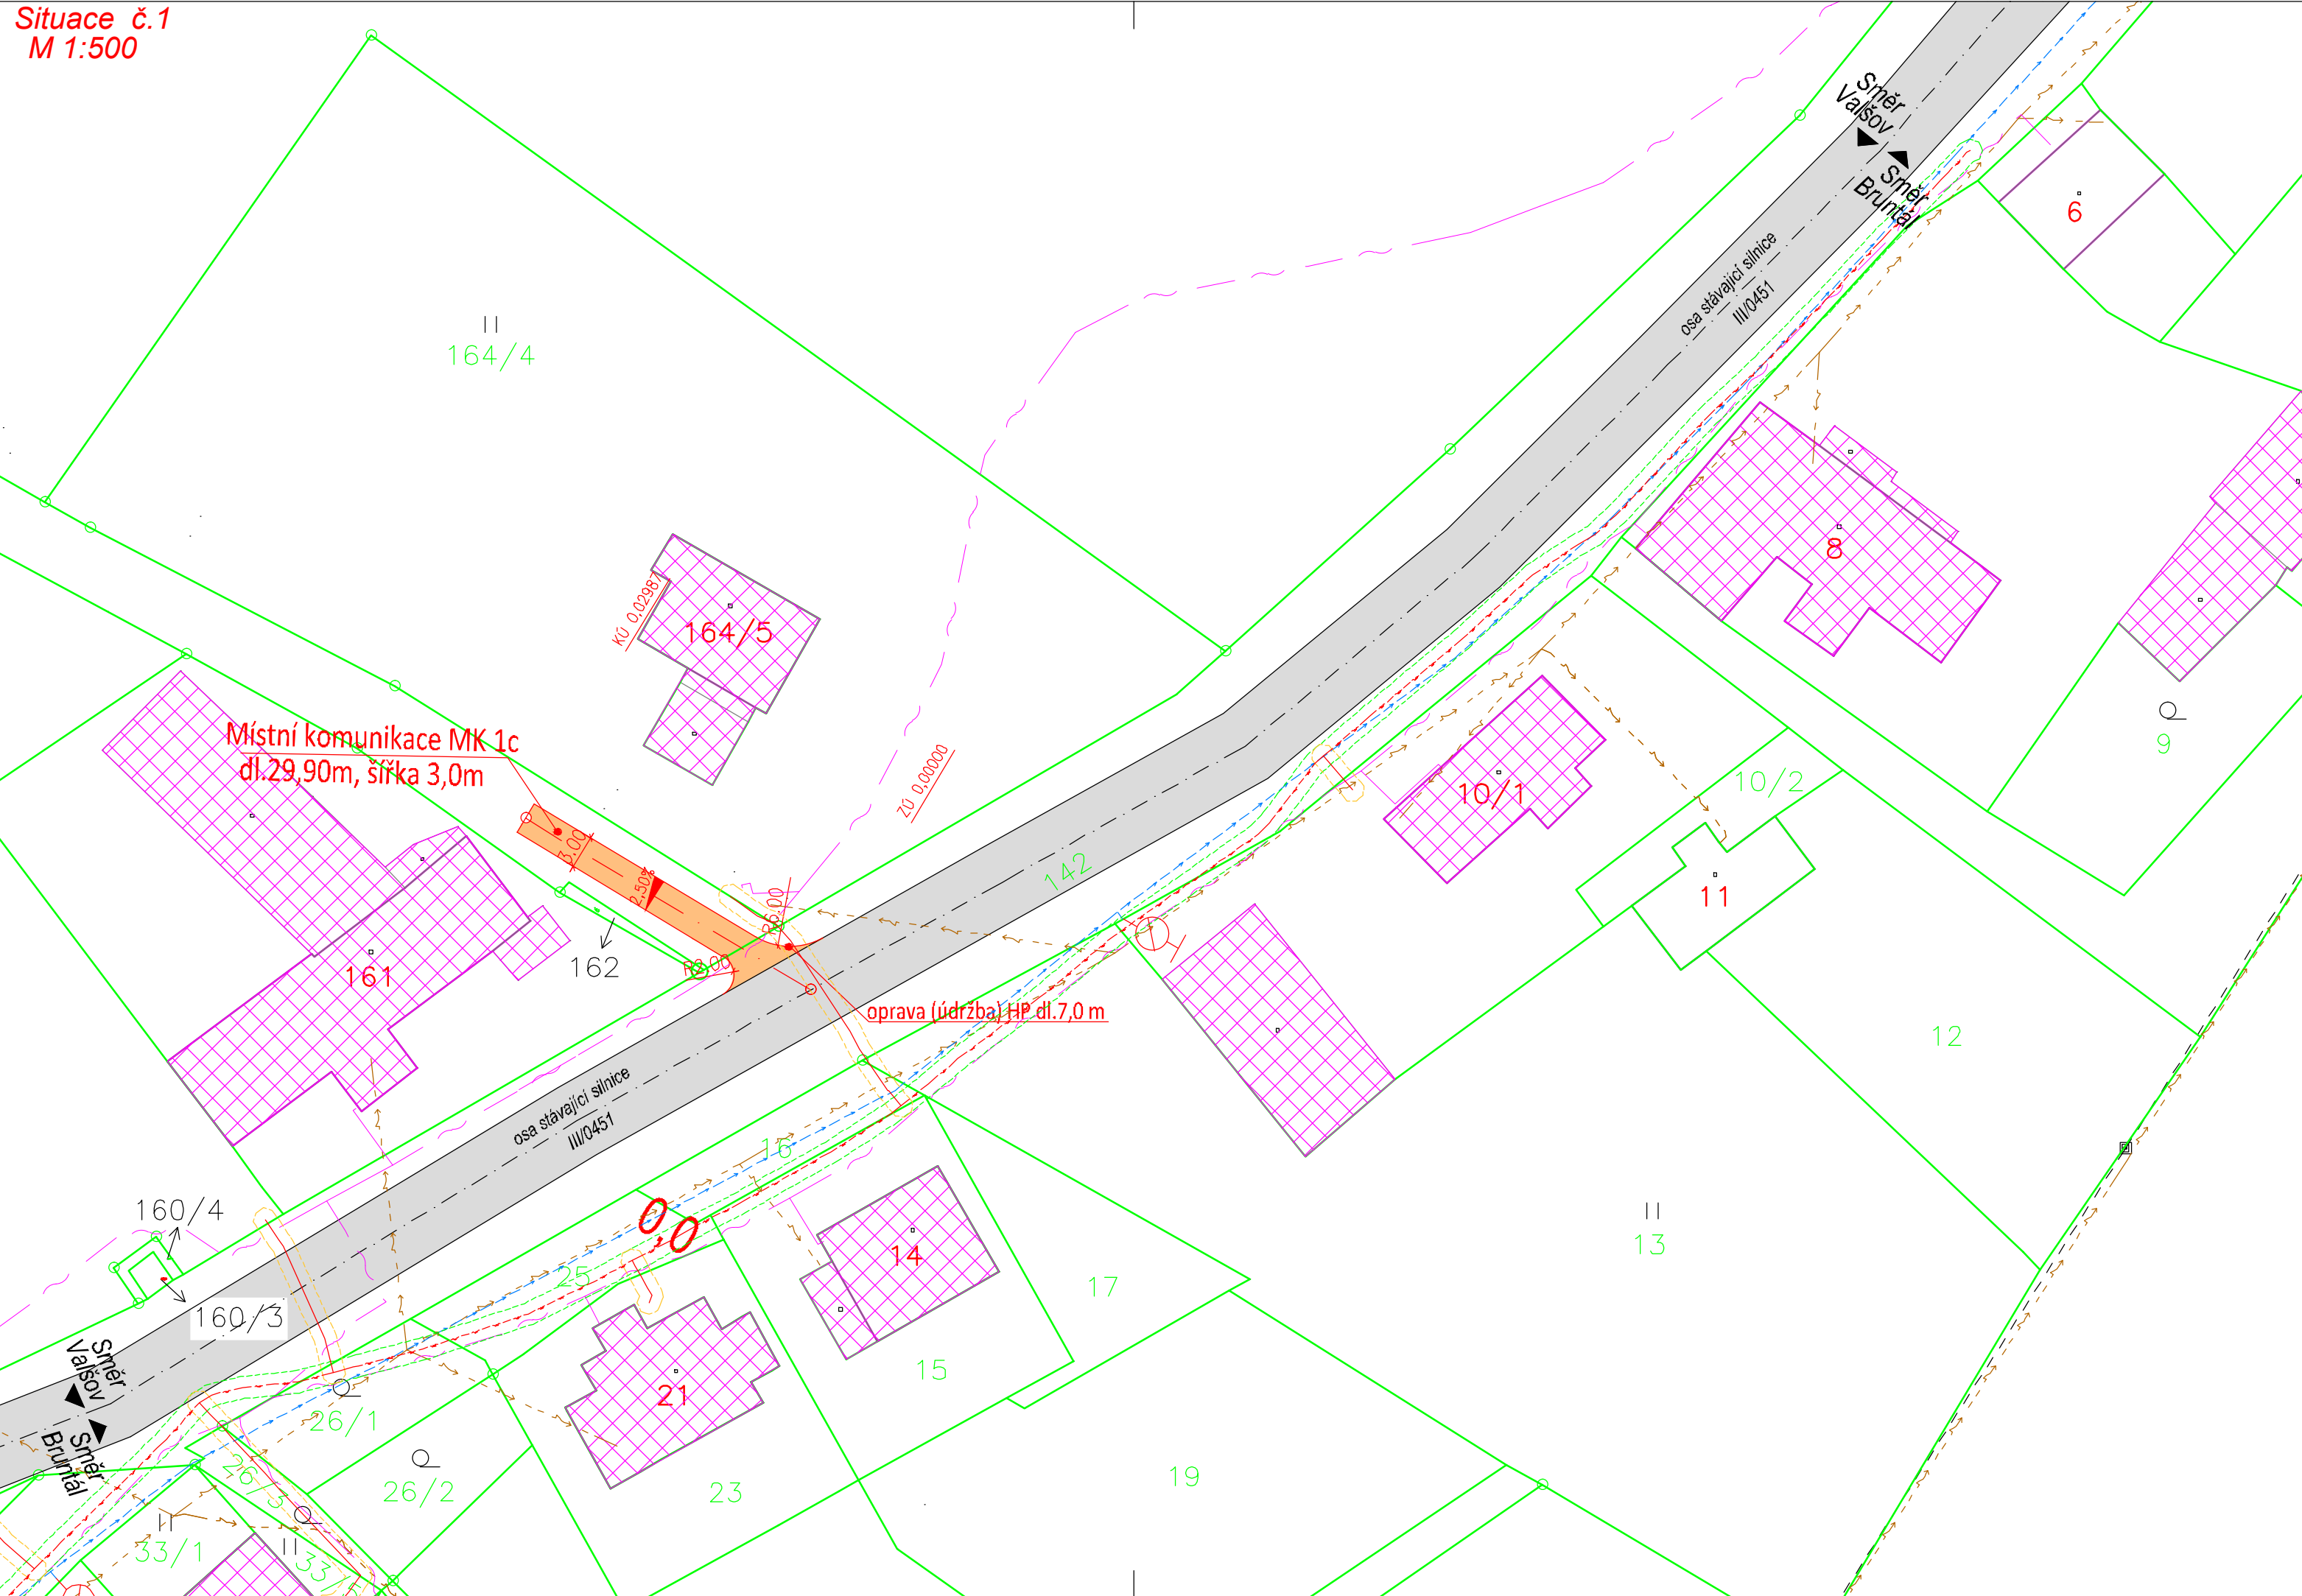

Legenda:

- Čáry :
- hranice katastru
 - vnitřní kresba katastru
 - . - osy komunikací(navržených k opravě)
 - . - hranice katastrálního území
 - . - osy stávajících komunikací

Značky :

1234
1234 číslo parcel k.ú

Legenda stávajících sítí:

- Stávající plynovod STL – RWE, s.r.o. (včetně ochranného pásma plynu)
- - - El. vedení podz. slaboproud (CETIN, a.s.)
- - - El. vedení neprovozované slaboproud (CETIN, a.s.)
- Vodovod podzemní (VaK Bruntál, a.s.)
- stávající vedení NN–podzemní (ČEZ, a.s.)
- stávající vedení NN–nadzemní (ČEZ, a.s.)
- stávající vedení VN–nadzemní (ČEZ, a.s.)

Šrafy :

- Stávající plochy a prostory:
- stávající komunikace III/4581
 - Stávající zástavba

- Navržené plochy a prostory:
- Místní komunikace určené k opravě kryt ACO 11tl. 50 mm
 - —jedná se o místní komunikace třídy III. – obslužné, s funkcí obslužnou. Slouží jako přístupové komunikace obyvatel k nemovitostem (k domu č.p. 169)

Souřadnicový systém: S–JTSK			
PROJEKTANT			
Ing. Petr Guňka			
Objednatel: Obec Moravskoslezský Kočov Moravský Kočov 200 792 01 Bruntál			
KRAJ:	Moravskoslezský	KATASTR. ÚZEMÍ:	Moravský Kočov, Slezský Kočov
STAVBA:		FORMÁT	3x44
		DATUM	05/2016
		STUPEŇ:	
		PDPS	
OBSAH:		MĚŘÍTKO :	ČÍSLO VÝKRESU:
Situace č.1		1:500	B.1.