


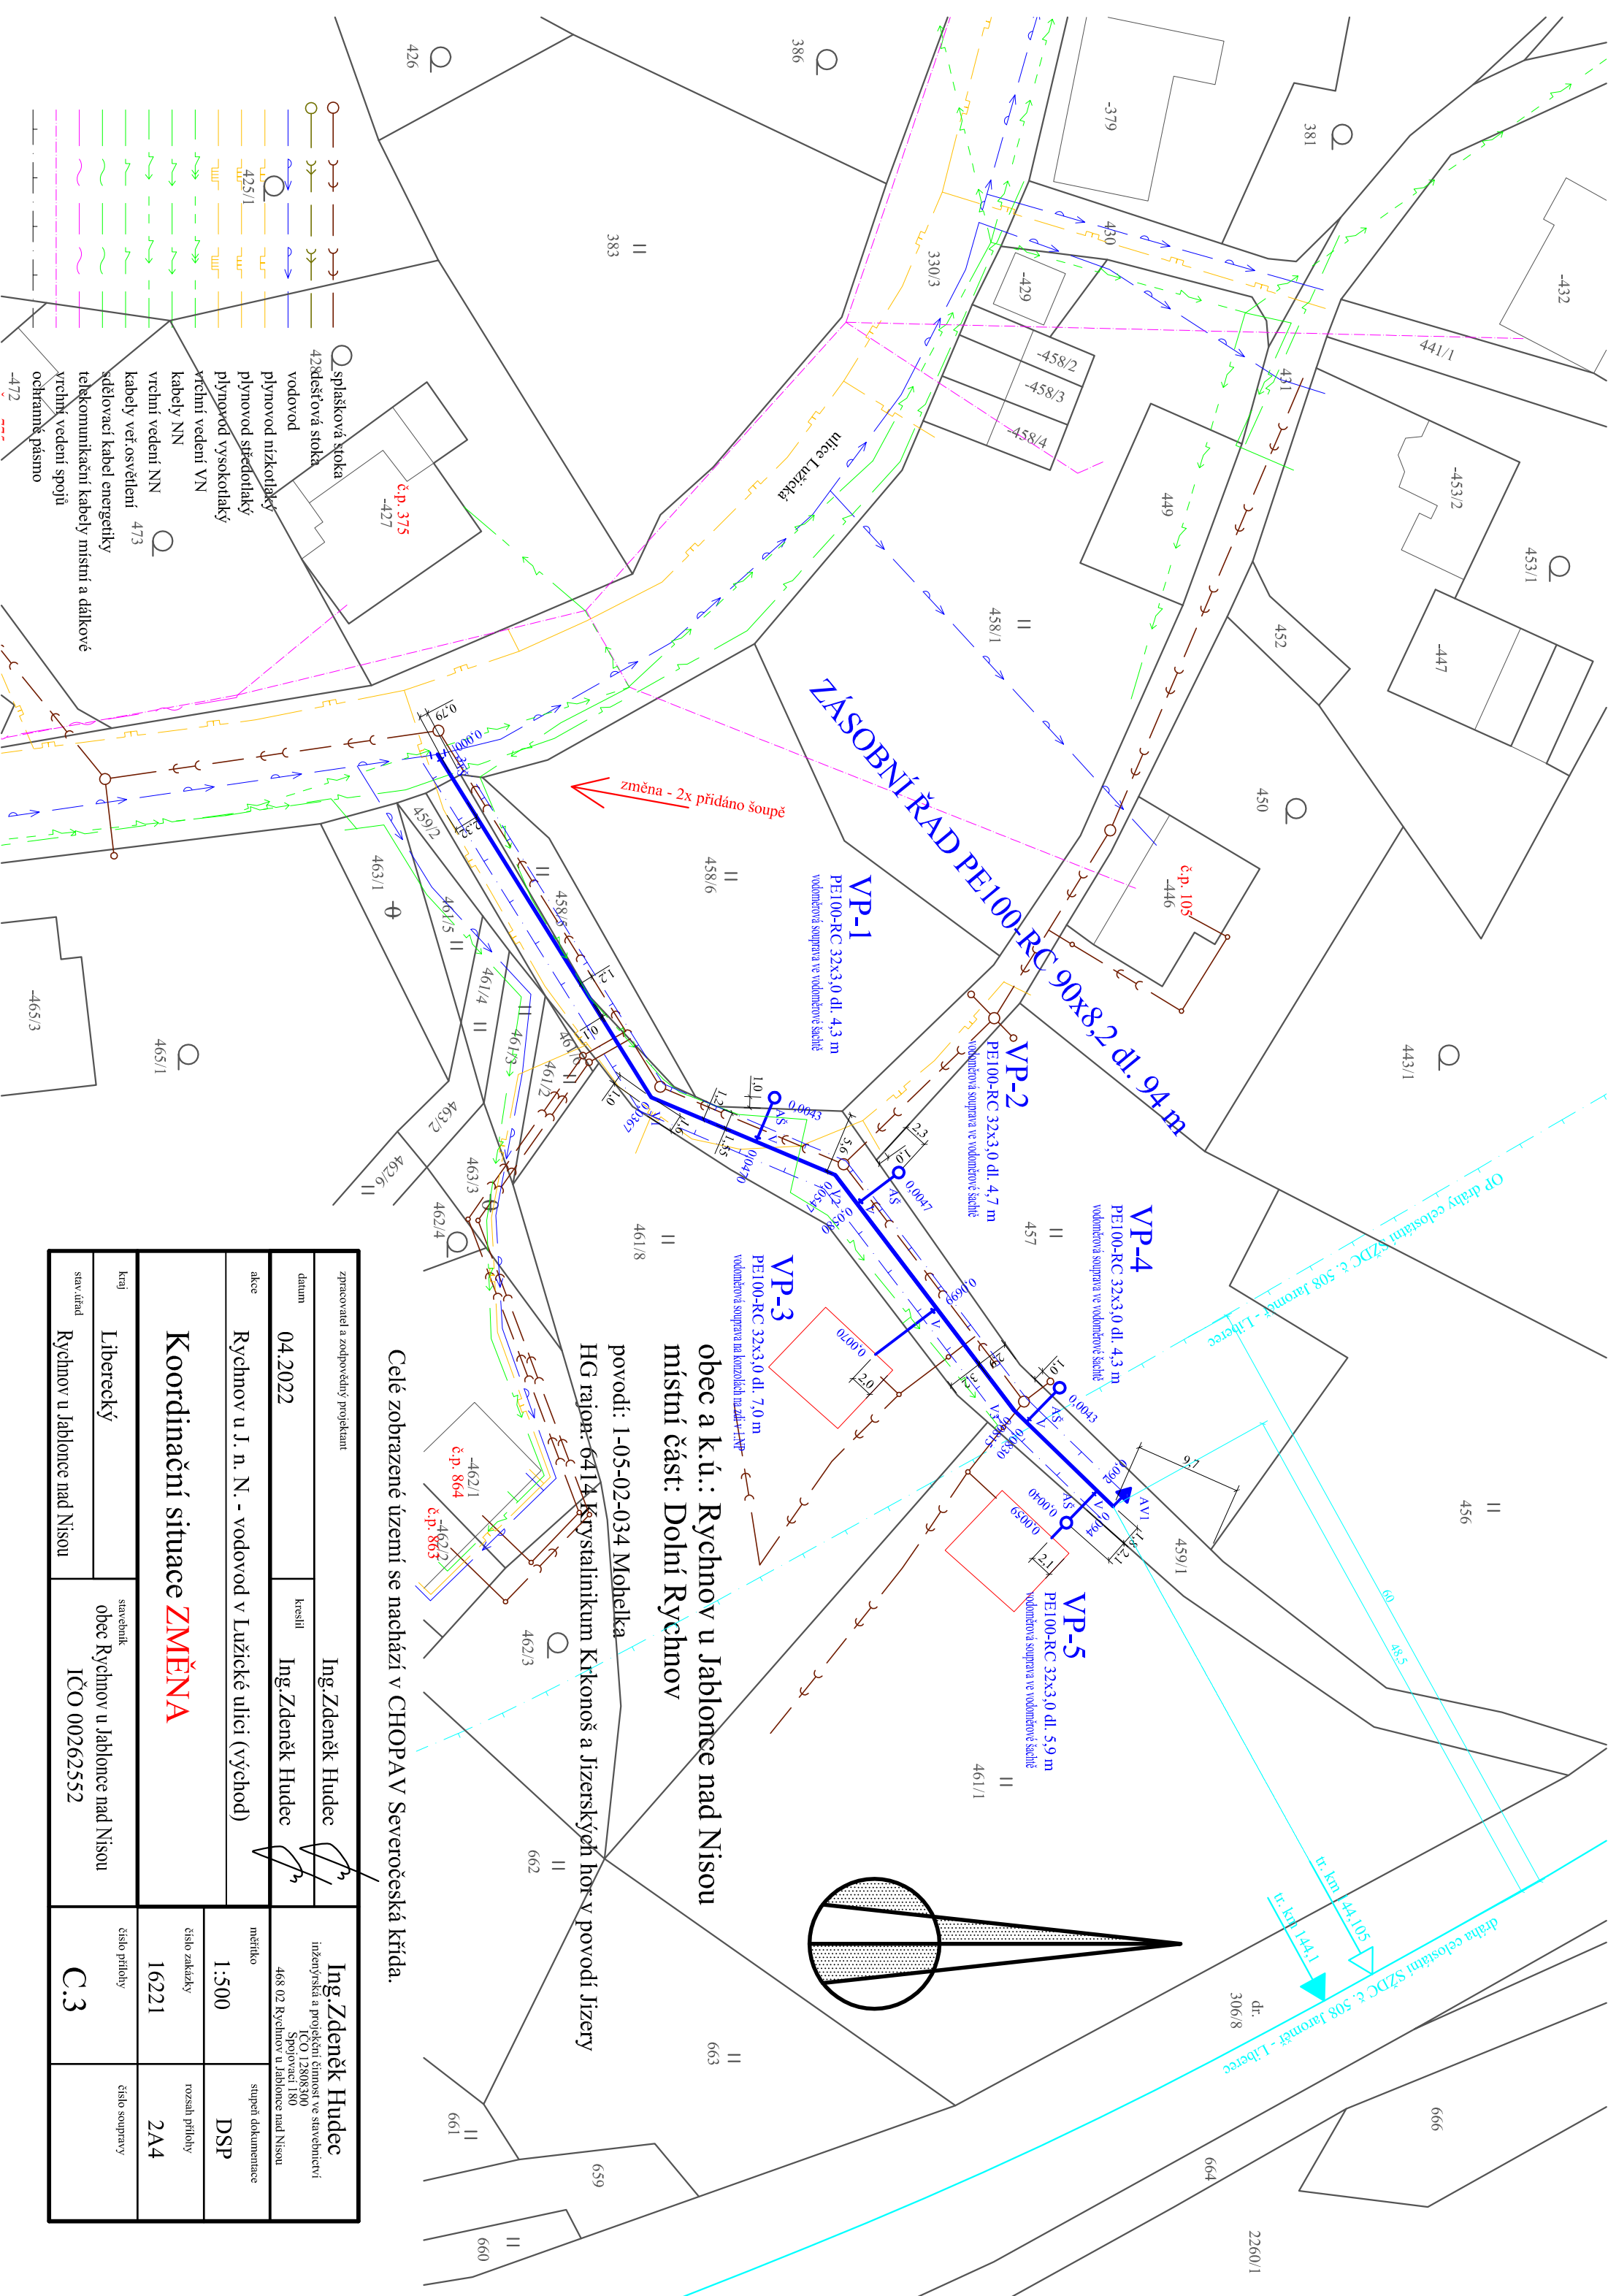

Celé zobrazené území se nachází v CHOPAV Severočeská křída.

obec a k.ú.: Rychnov u Jablonce nad Nisou  
místní část: Dolní Rychnov

povodí: 1-05-02-034 Mohelka  
HG raion: 6414 Krystalinikum Krkonoš a Jizerských hor v povodí Jizery

|                                   |                                                       |                   |                                   |   |       |                    |     |
|-----------------------------------|-------------------------------------------------------|-------------------|-----------------------------------|---|-------|--------------------|-----|
| zpracoval a zodpovědný projektant |                                                       | Ing. Zdeněk Hudec |                                   | Ing. Zdeněk Hudec   |       |                    |     |
| datum                             | 04.2022                                               | kreslil           | Ing. Zdeněk Hudec                 | inženýrská a projektční činnost ve stavebnictví<br>IČO 12808300<br>Spolovatel 180<br>468 02 Rychnov u Jablonce nad Nisou |       |                    |     |
| akce                              | Rychnov u J. n. N. - vodovod v Lužické ulici (východ) |                   |                                   | měřítko   | 1:500 | stupeň dokumentace | DSP |
| Koordinační situace <b>ZMĚNA</b>  |                                                       |                   |                                   | číslo zakázky   | 16221 | rozsah přílohy     | 2A4 |
|                                   |                                                       |                   |                                   | číslo přílohy   | C.3   | číslo soupřavy     |     |
| kraj                              | Liberecký                                             | stavebník         | obec Rychnov u Jablonce nad Nisou |   |       |                    |     |
| stav. úřad                        | Rychnov u Jablonce nad Nisou                          |                   | IČO 00262552                      |   |       |                    |     |