


LEGENDA:

- NAVRHOVANÝ RODINNÝ DOMEK na p.p.č.k. 612/1, k.ú. Pelíkovice, obec: Rychnov u Jablonce nad Nisou, okres: Jablonec nad Nisou
- NAVRHOVANÉ KRYTÉ STÁNÍ na p.p.č.k. 612/1, k.ú. Pelíkovice, obec: Rychnov u Jablonce nad Nisou, okres: Jablonec nad Nisou
- NAVRHOVANÁ TRAFOSTANICE 2,0x3,0m – akce ČEZ DISTRIBUCE VČETNĚ NAVRHOVANÉHO OCHRANNÉHO PÁSMA 4,0x5,0m
- STÁVAJÍCÍ HRANICE POZEMKŮ

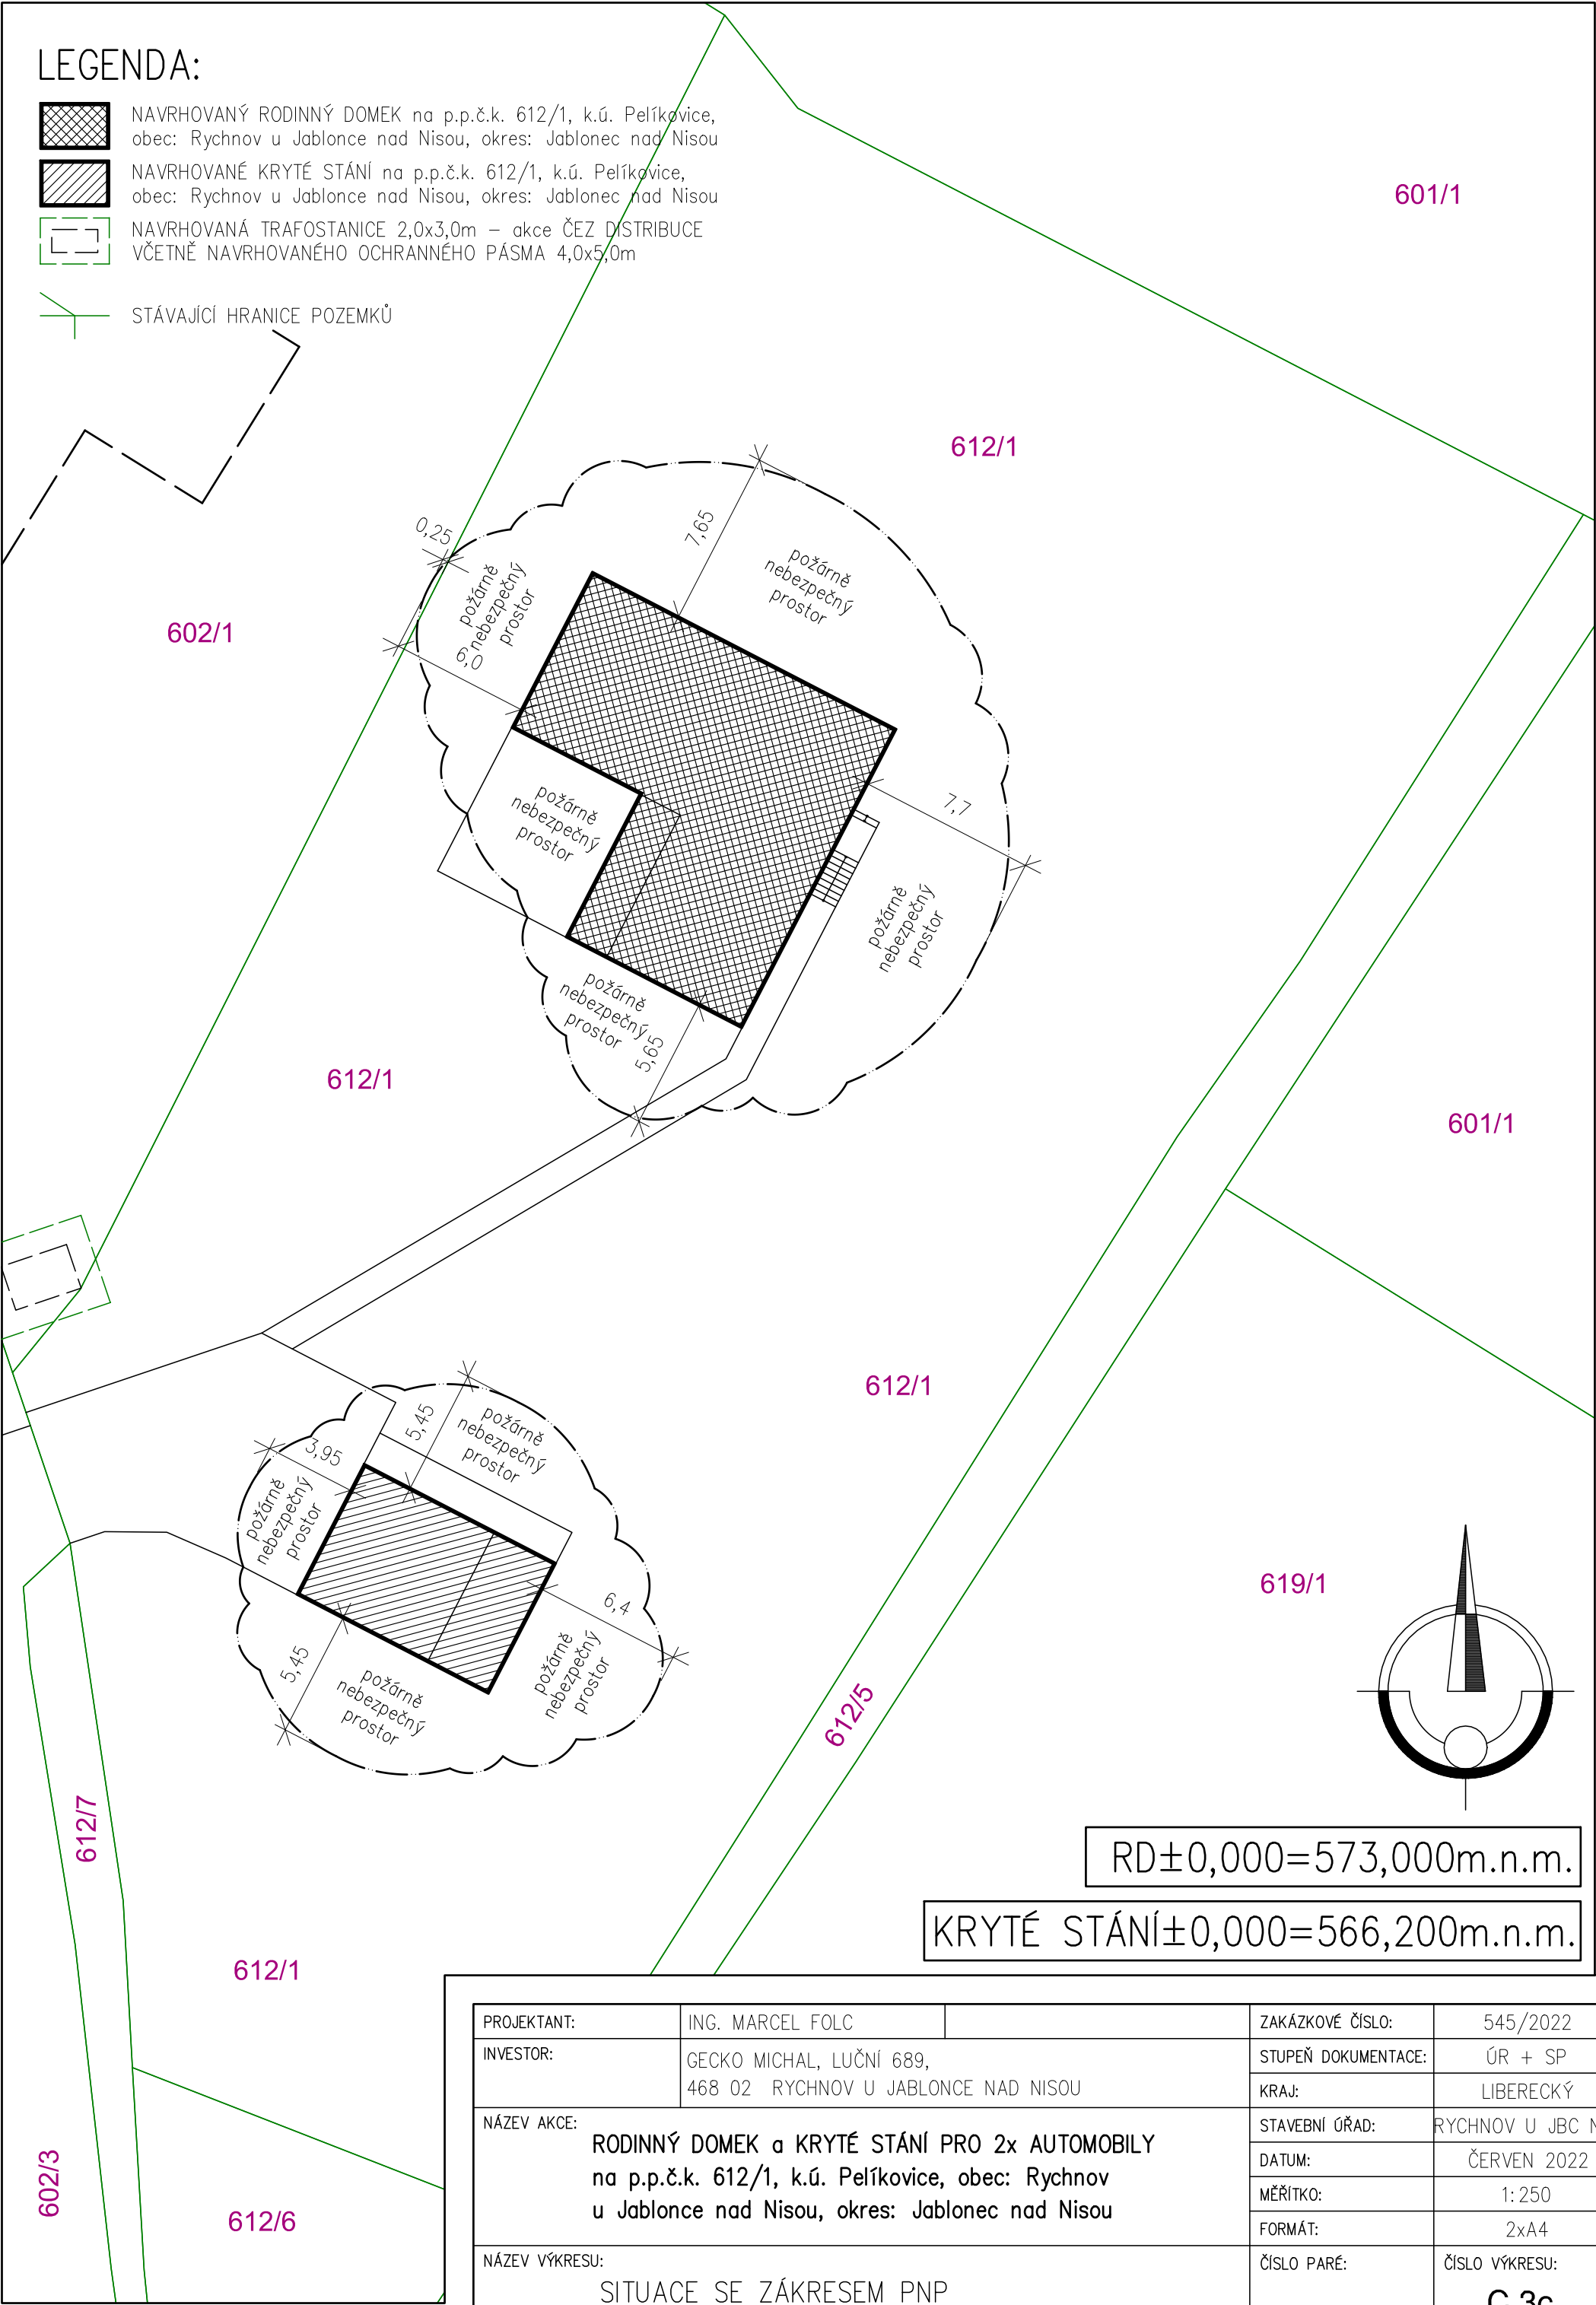

PROJEKTANT:	ING. MARCEL FOLC	ZAKÁZKOVÉ ČÍSLO:	545/2022
INVESTOR:	GECKO MICHAL, LUČNÍ 689, 468 02 RYCHNOV U JABLONCE NAD NISOU	STUPEŇ DOKUMENTACE:	ÚR + SP
NÁZEV AKCE:	RODINNÝ DOMEK a KRYTÉ STÁNÍ PRO 2x AUTOMOBILY na p.p.č.k. 612/1, k.ú. Pelíkovice, obec: Rychnov u Jablonce nad Nisou, okres: Jablonec nad Nisou	KRAJ:	LIBERECKÝ
NÁZEV VÝKRESU:	SITUACE SE ZÁKRESEM PNP	STAVEBNÍ ÚŘAD:	RYCHNOV U JBC N.N
		DATUM:	ČERVEN 2022
		MĚŘITKO:	1:250
		FORMÁT:	2xA4
		ČÍSLO PARÉ:	ČÍSLO VÝKRESU: C.3c