

VÝKAZ DOSAVADNÍHO A NOVÉHO STAVU ÚDAJŮ KATASTRU NEMOVITOSTÍ																
Dosavadní stav				Nový stav												
Označení pozemku parc. číslem	Výměra parcely			Druh pozemku	Označení pozemku parc. číslem	Výměra parcely			Druh pozemku	Typ stavby	Zpús. určení výměr	Porovnání se stavem evidence právních vztahů				
												Díl přechází z pozemku označeného v		Číslo listu vlastnictví	Výměra dílu	
	ha	m²				Způsob využití	číslem	ha				m²			Způsob využití	katastru nemovitostí
63/1												63/1		10001		
71												71		10001		
95												95		10001		
206/1												206/1		10001		

Druh věcného břemene: dle smlouvy

Oprávněný: dle smlouvy


GEOMETRICKÝ PLÁN pro: vymezení rozsahu věcného břemene k části pozemku		Geometrický plán ověřil úředně oprávněný zeměměřický inženýr:		Stejnopis ověřil úředně oprávněný zeměměřický inženýr							
		Jméno, příjmení		Jméno, příjmení							
		Ing. Jiří Plaňanský									
		Číslo položky seznamu úředně oprávněných zeměměřických inženýrů:		Číslo položky seznamu úředně oprávněných zeměměřických inženýrů:							
		557/1995									
		Dne 3.3.2023 Číslo 69/2023		Dne Číslo							
		Náležitostí a přesností odpovídá právním předpisům		Tento stejnopis odpovídá geometrickému plánu v elektronické podobě uloženému v dokumentaci katastrálního úřadu.							
Vyhotožil :		Katastrální úřad souhlasí s očíslováním parcel		Ověření stejnopisu geometrického plánu v listinné podobě							
 GEOLINE CZ v.o.s. Kašparova 186/23, Liberec 6 ☎485 104 234, 608 978 874											
Číslo plánu:	2069 - 5421 / 2022										
Okres:	Jablonec nad Nisou										
Obec:	Rychnov u Jablonce nad Nisou										
Kat.území:	Rychnov u Jablonce nad Nisou										
Mapový list:	Turnov 3-2/22										
Dosavadním vlastníkům pozemků byla poskytnuta možnost seznámit se v terénu s průběhem navrhovaných nových hranic, které byly označeny předepsaným způsobem:											


SEZNAM SOUŘADNIC (S – JTSK)


Seznam souřadnic pro zápis do KN


číslo bodu	Y	X	Kód kvality	Poznámka
1645-9	683059.28	984196.00	3	
1652-1	682955.13	984210.00	3	
1	683071.44	984177.74	3	
2	683068.55	984176.26	3	
3	683060.63	984191.82	3	
4	683056.99	984198.98	3	
5	683058.65	984202.88	3	
6	683056.23	984200.48	3	
7	683057.22	984203.63	3	
8	683056.02	984200.59	3	
9	683045.43	984209.86	3	
10	683044.29	984206.78	3	
11	683024.62	984214.54	3	
12	683024.48	984211.24	3	
13	683013.85	984215.35	3	
14	683013.73	984212.05	3	
15	682991.41	984215.40	3	
16	682991.41	984212.10	3	
17	682958.62	984212.05	3	
18	682955.52	984215.35	3	
19	682958.46	984209.50	3	
20	682958.37	984208.17	3	
21	682955.43	984204.23	3	
22	682959.85	984192.58	3	
23	682956.56	984192.27	3	
24	682944.86	984219.16	3	
25	682944.74	984215.86	3	
26	682916.31	984220.17	3	
27	682917.17	984216.83	3	
28	682912.31	984217.74	3	
29	682911.20	984213.20	3	
30	682910.38	984213.24	3	
31	682910.30	984223.54	3	
32	682908.20	984219.54	3	
33	682868.80	984211.44	3	
34	682868.06	984207.84	3	
35	682853.52	984223.91	3	
36	682851.90	984221.03	3	
37	682838.15	984229.32	3	
38	682837.07	984226.25	3	
39	682843.76	984191.01	3	
40	682841.95	984193.71	3	
41	682824.47	984178.00	3	
42	682822.89	984180.86	3	
43	682812.71	984172.82	3	
44	682811.40	984175.79	3	
45	682910.53	984212.80	3	


PŘEHLEDKA KLADU LISTŮ

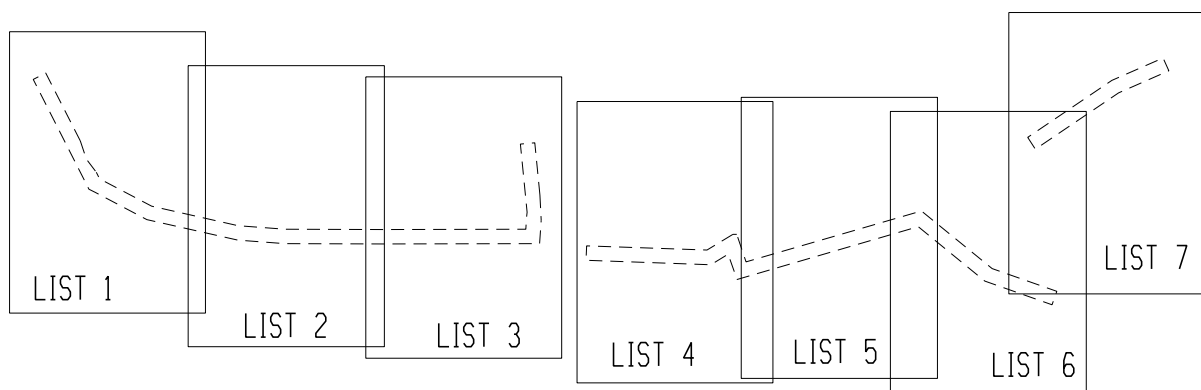


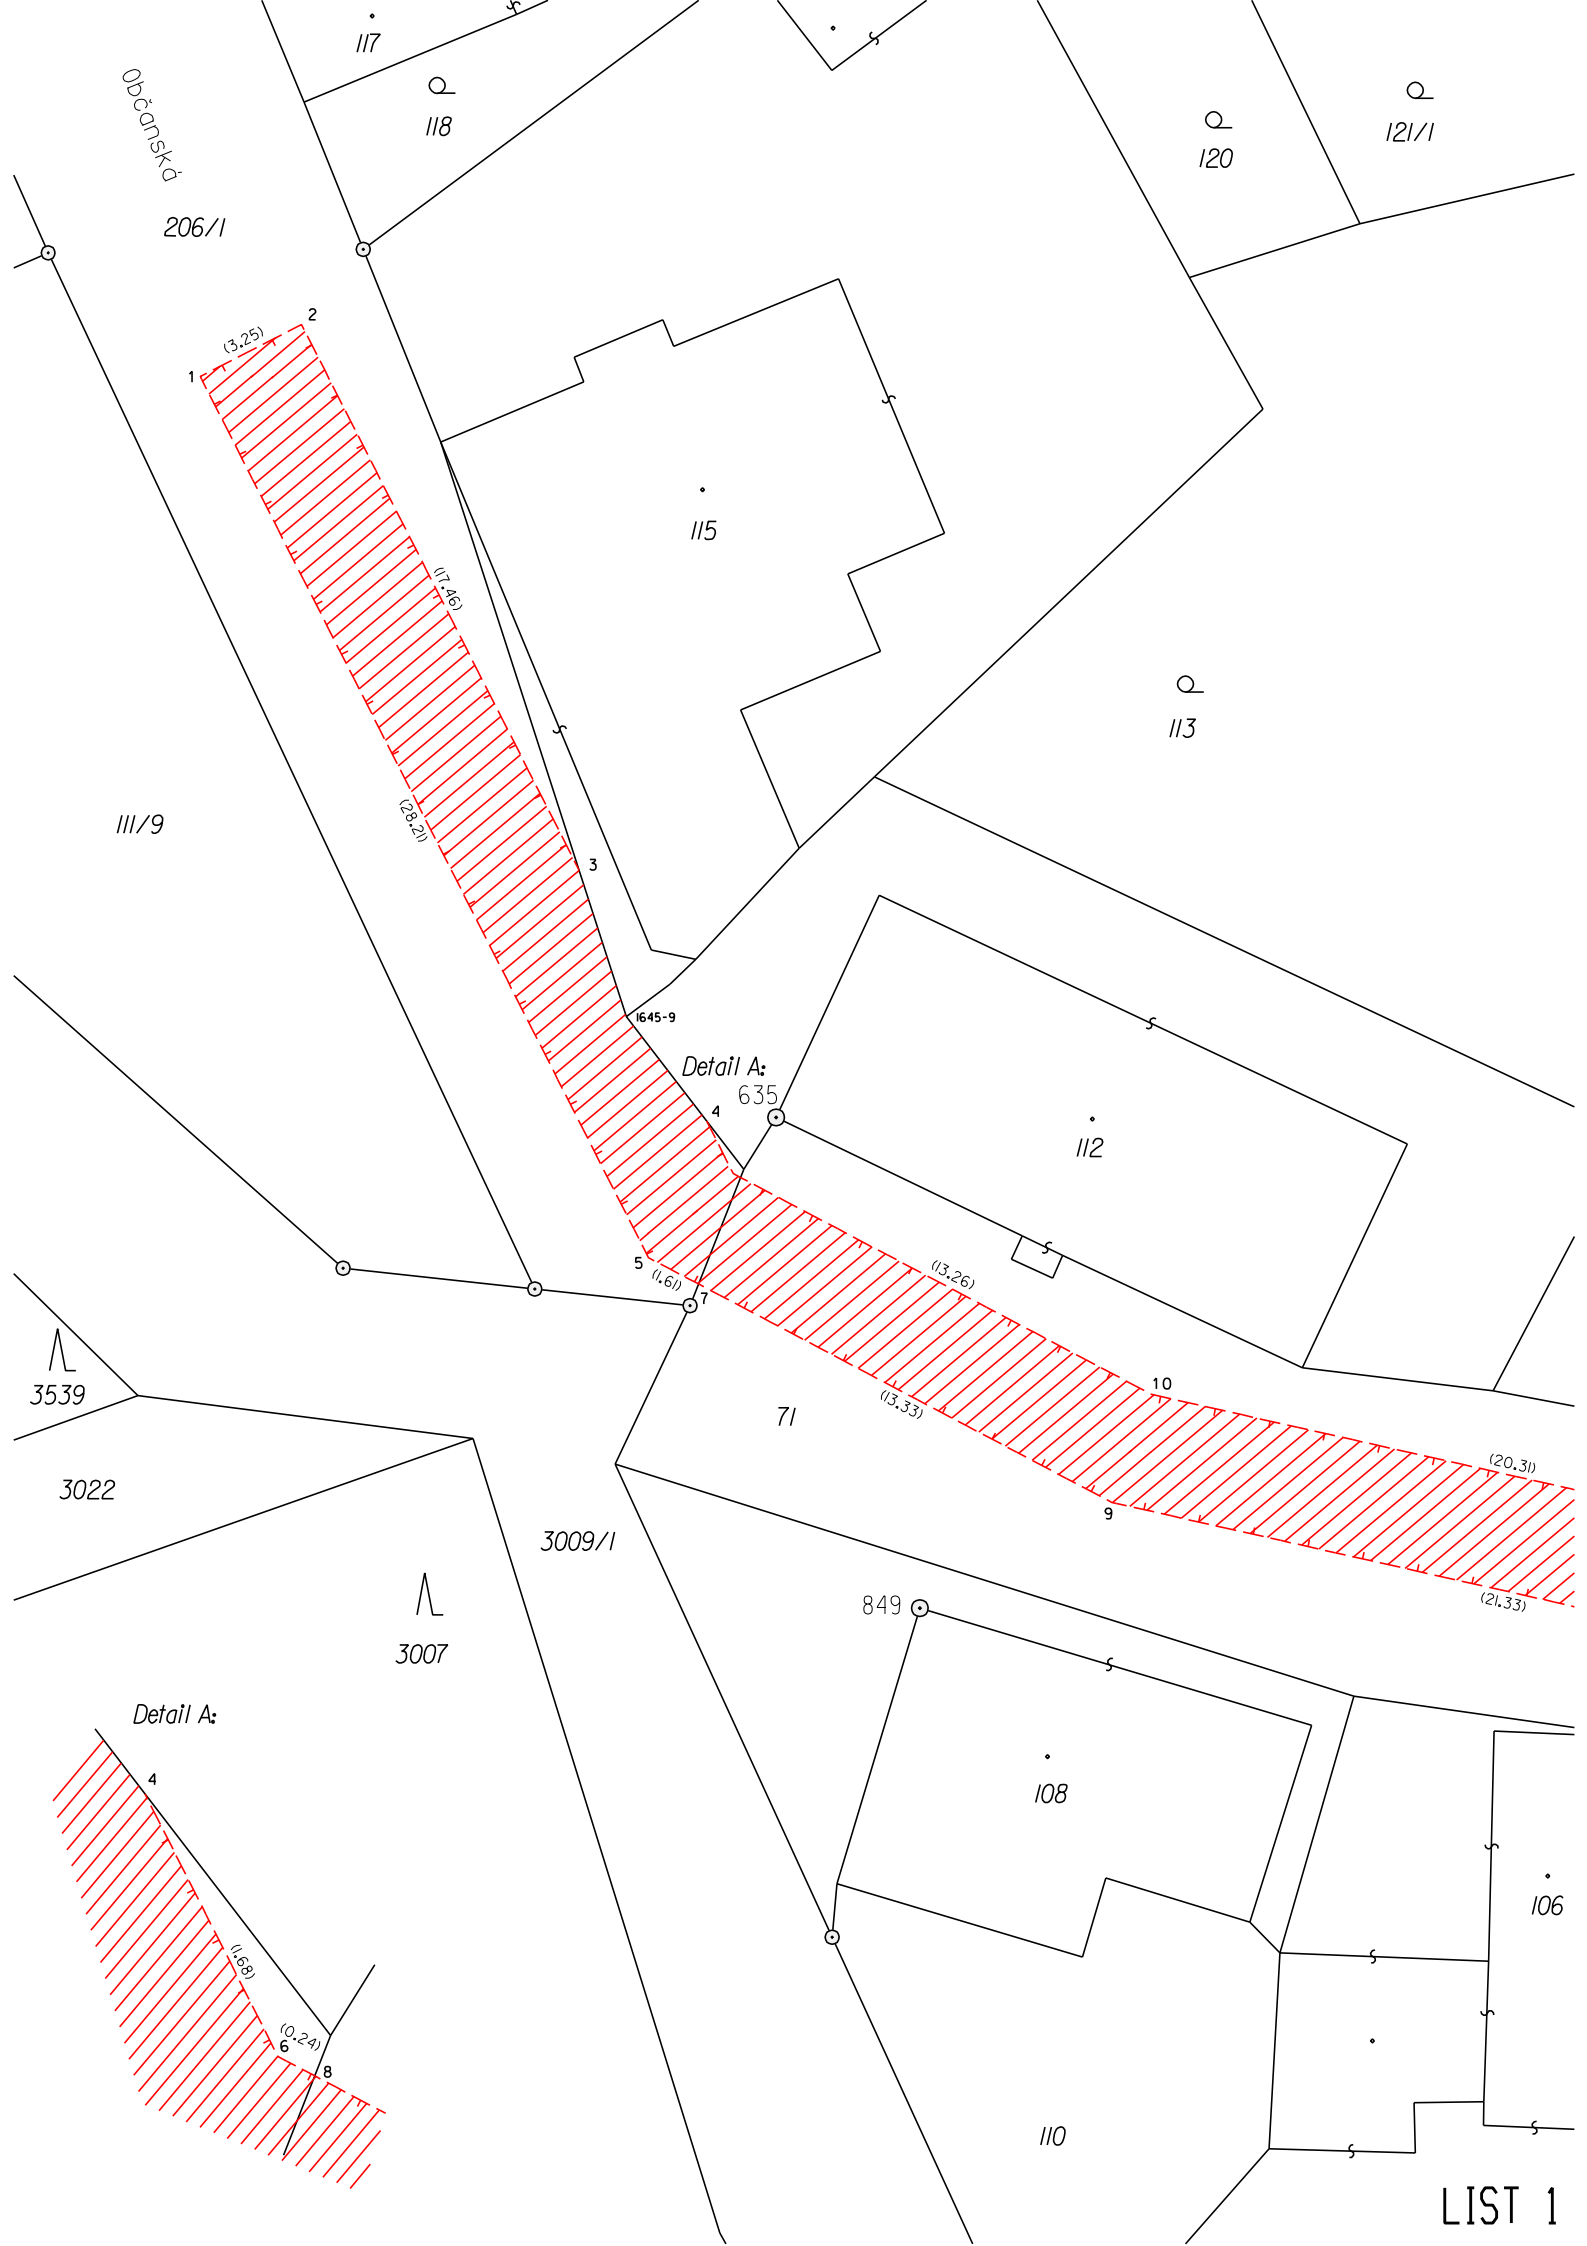


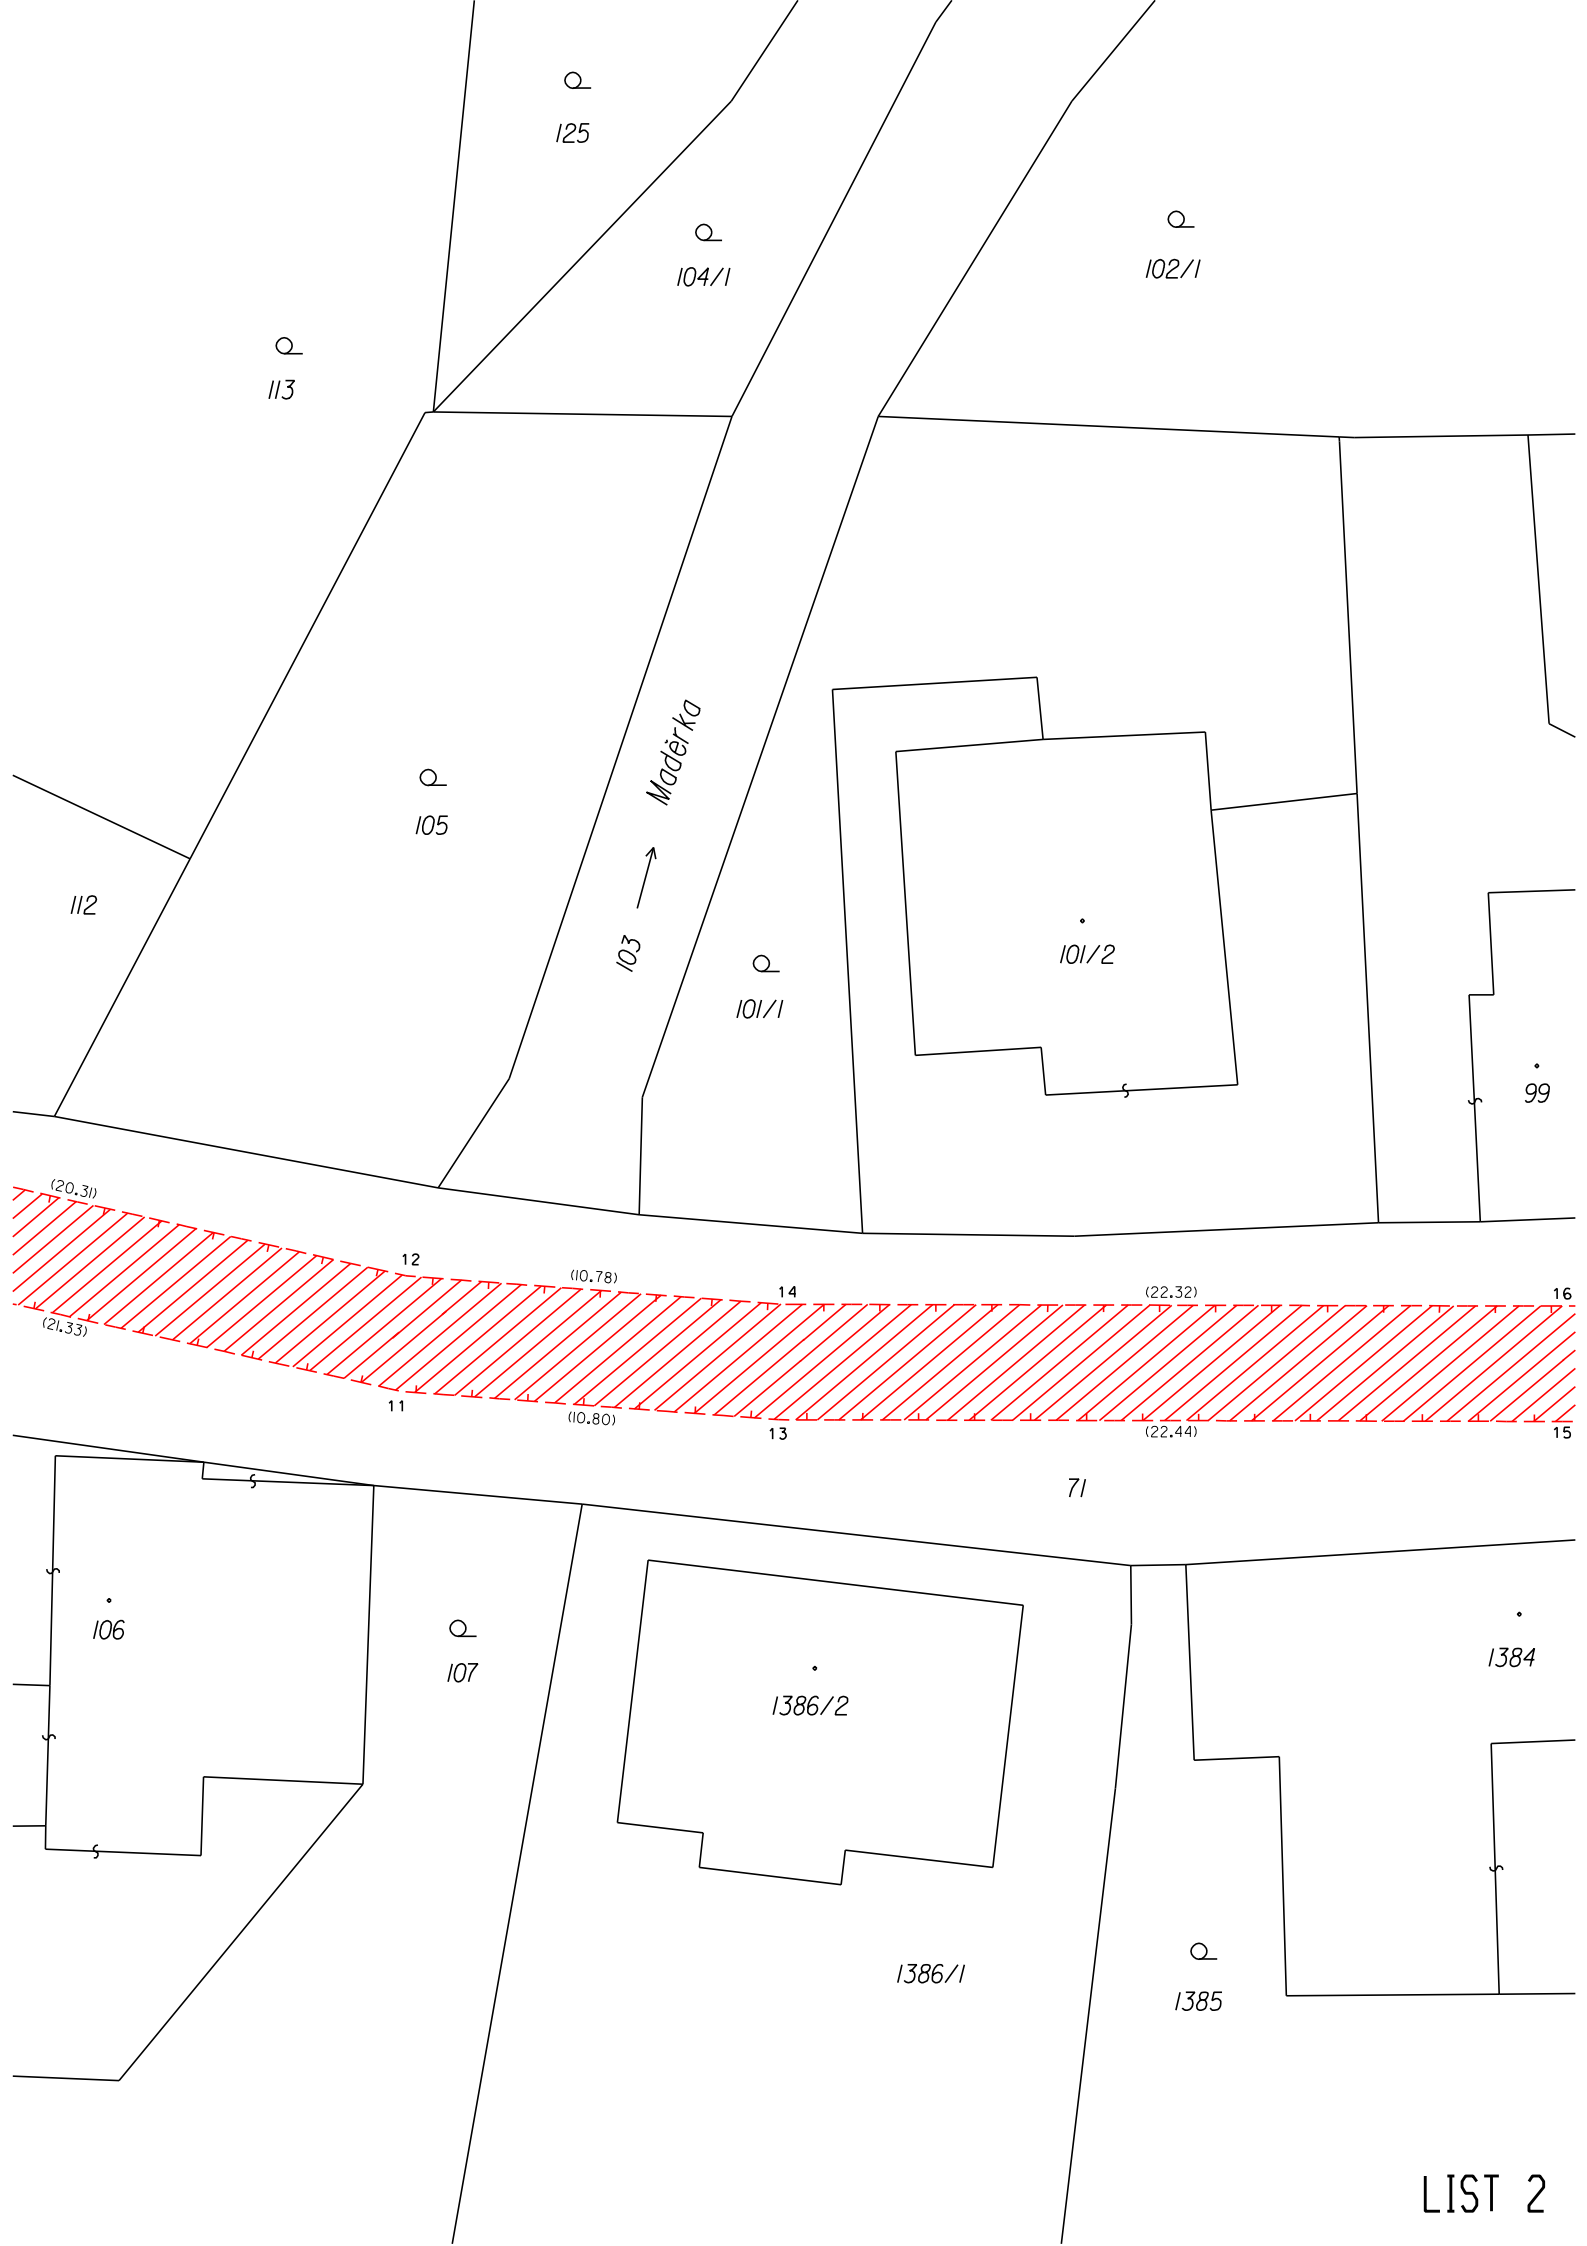


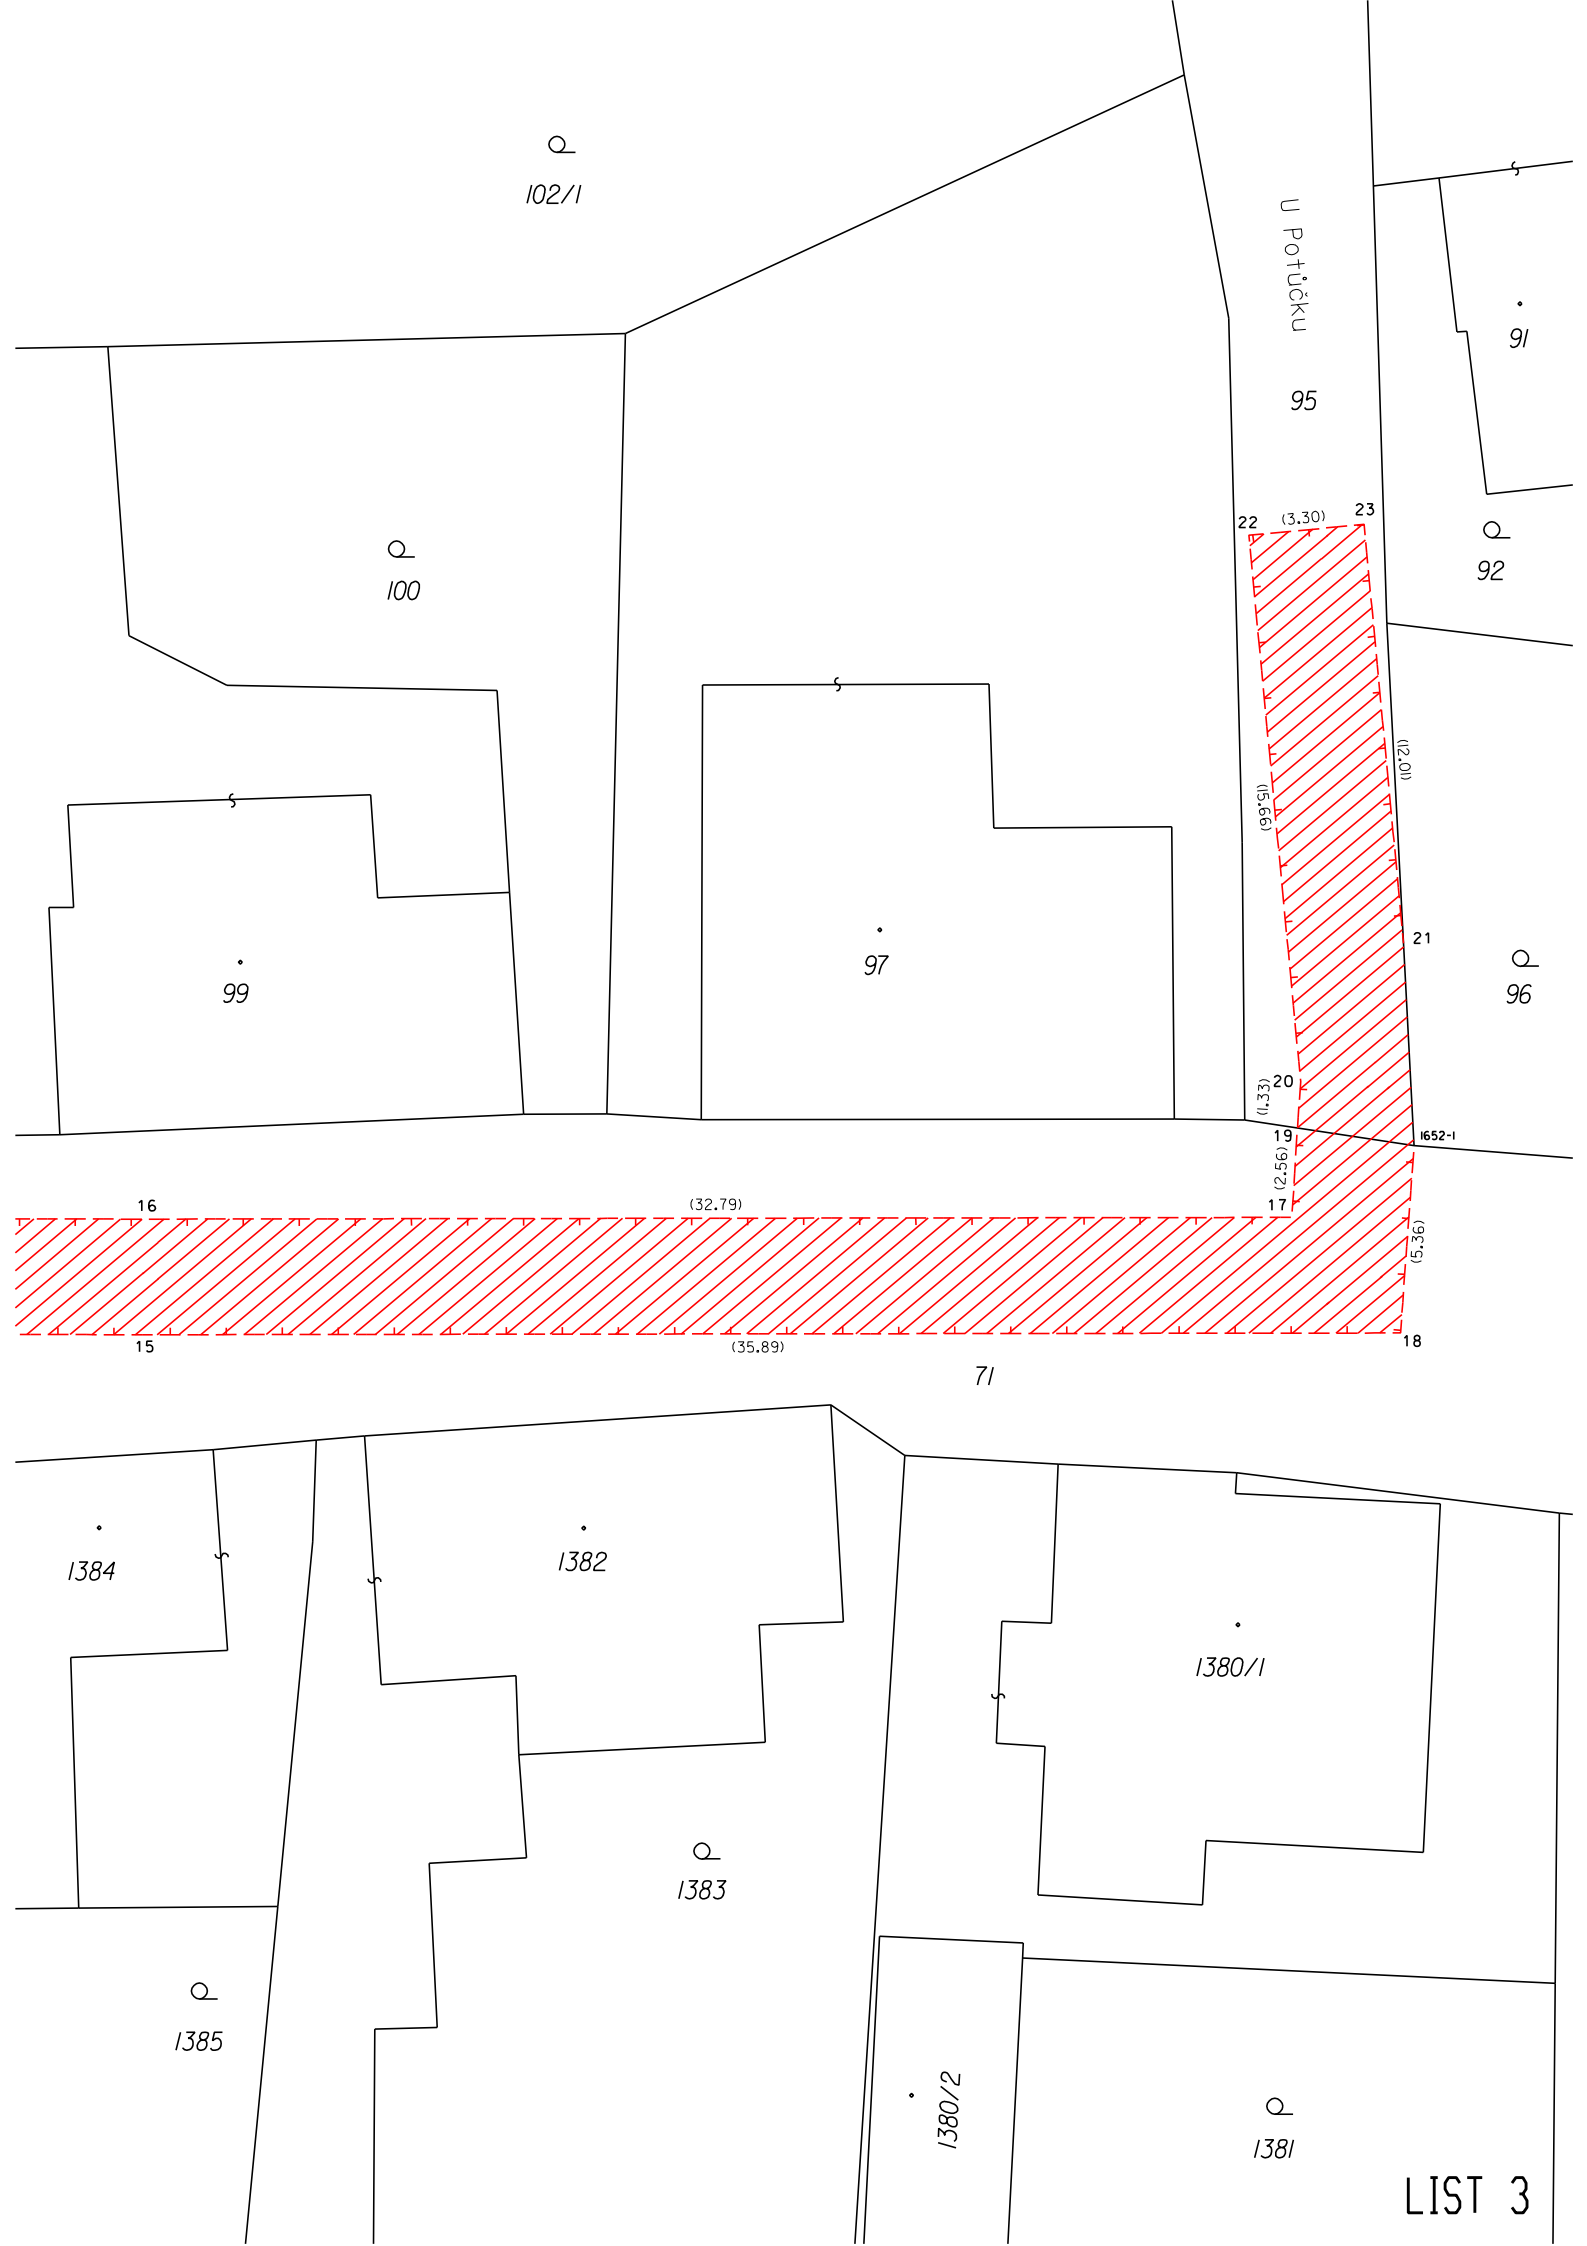

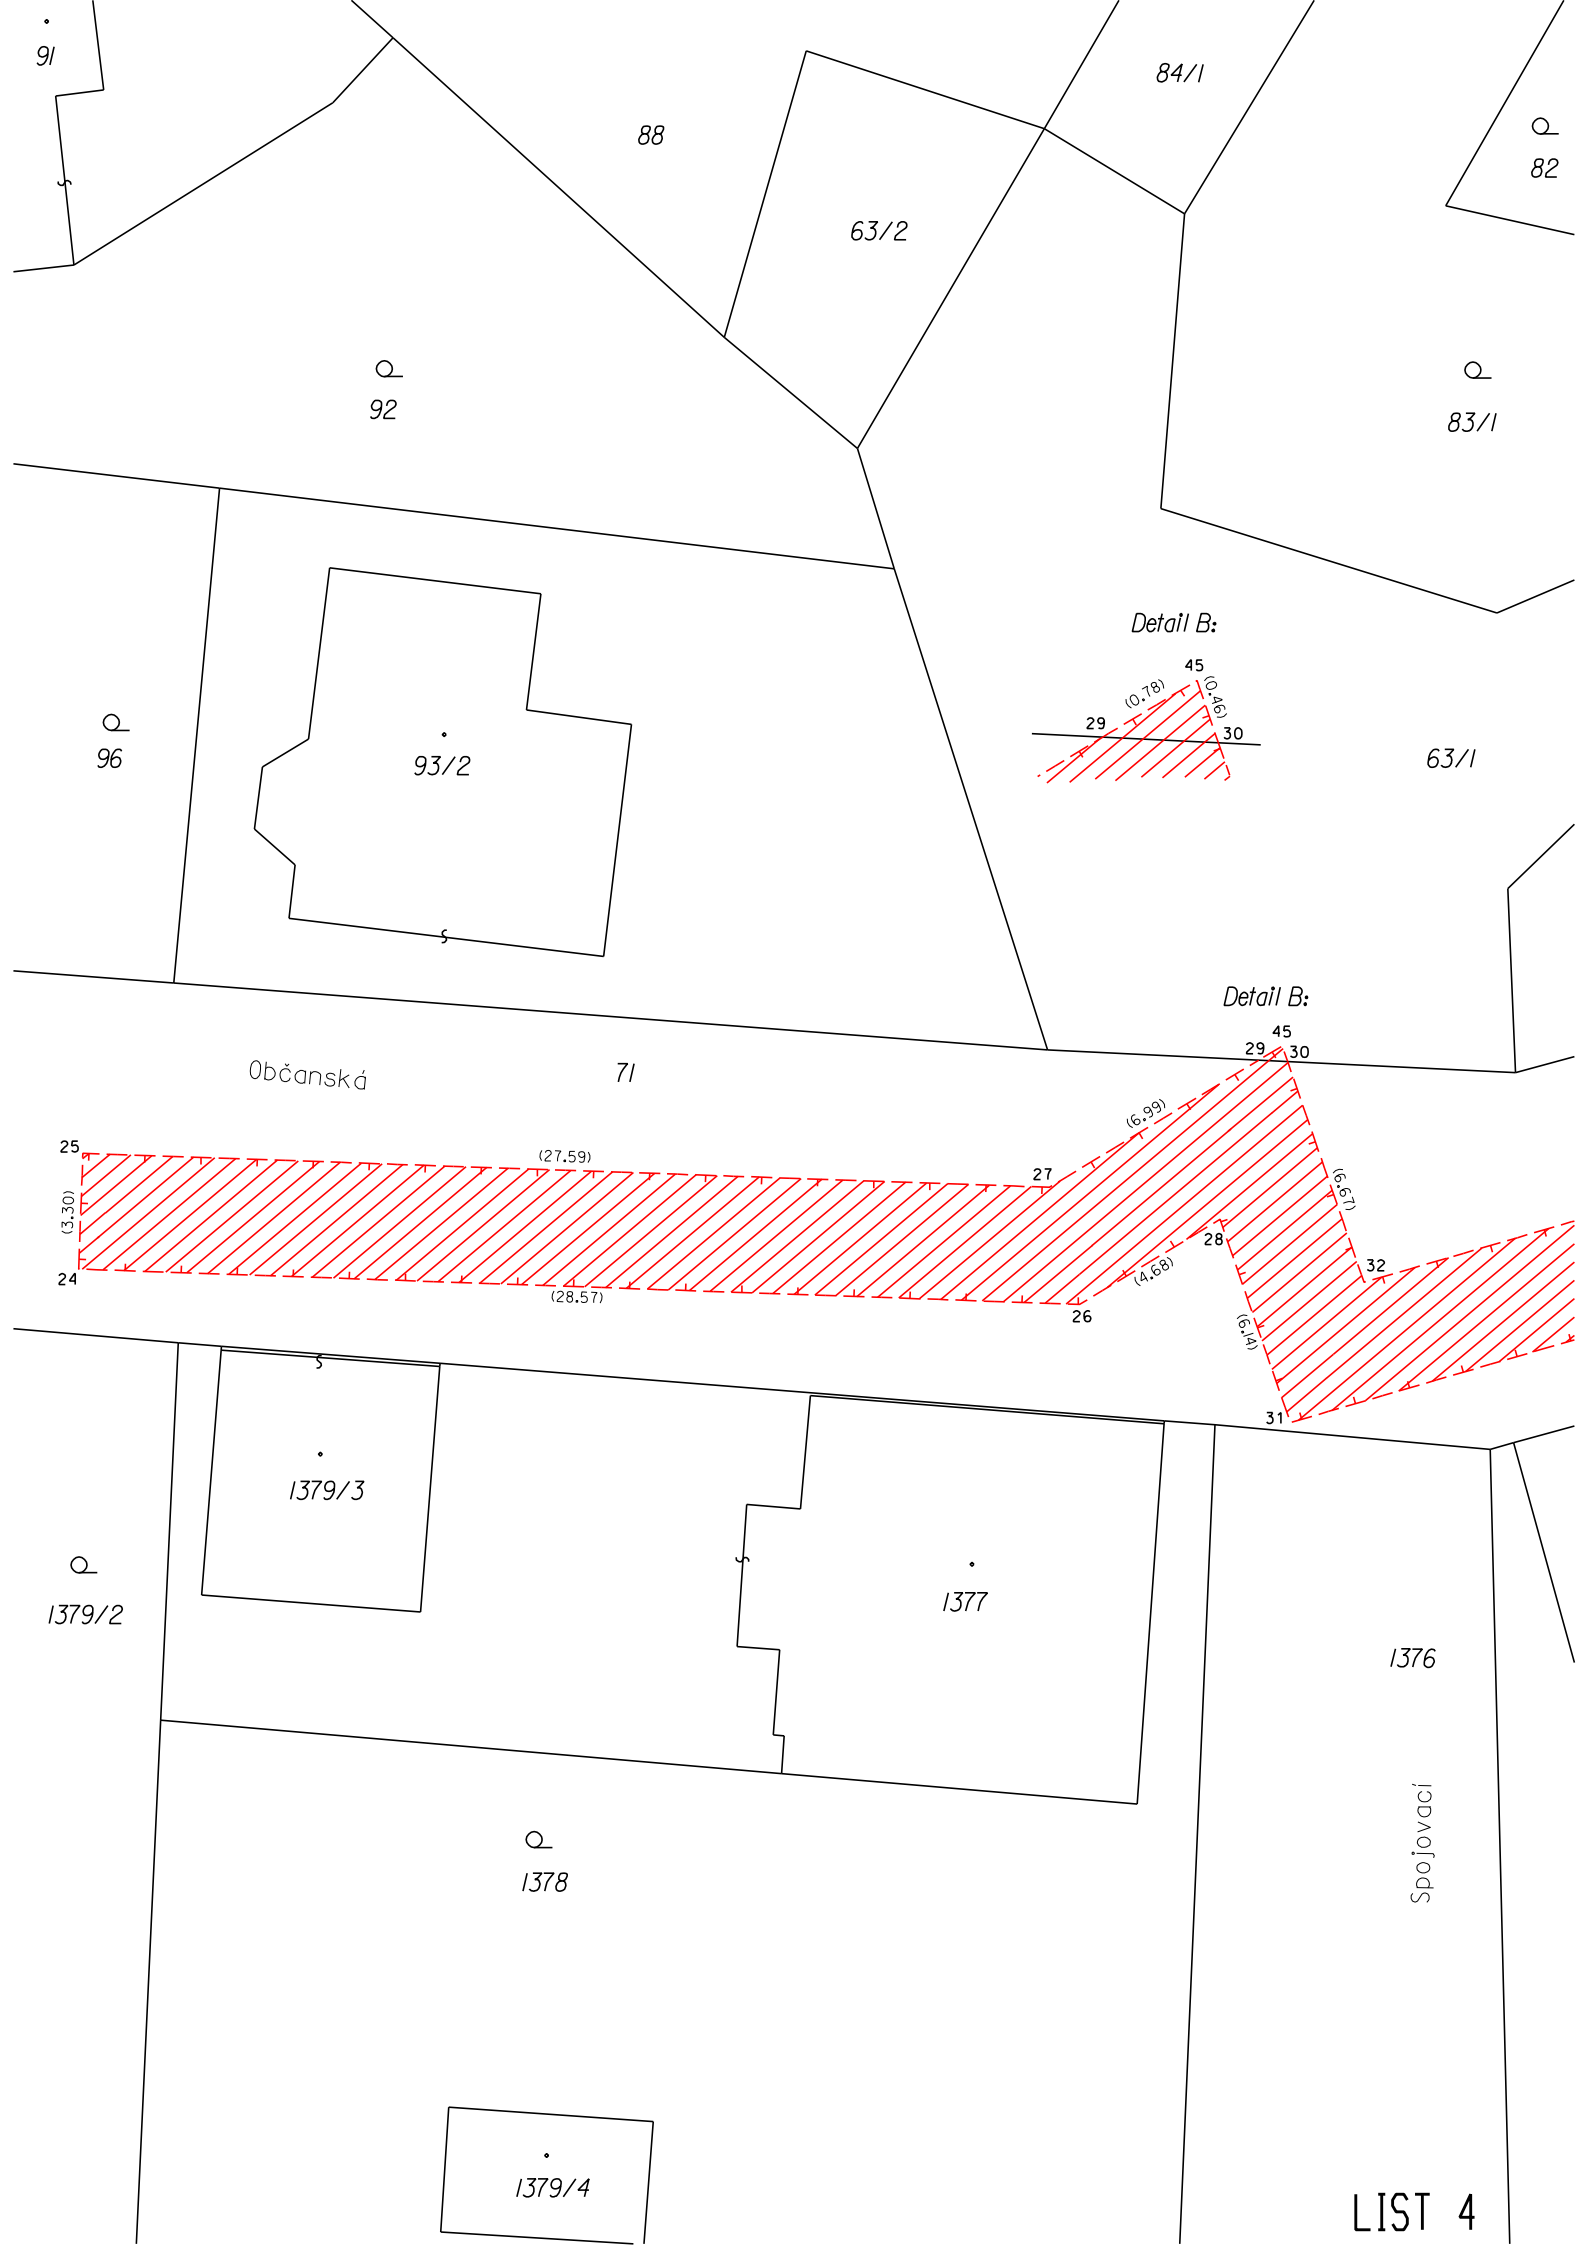

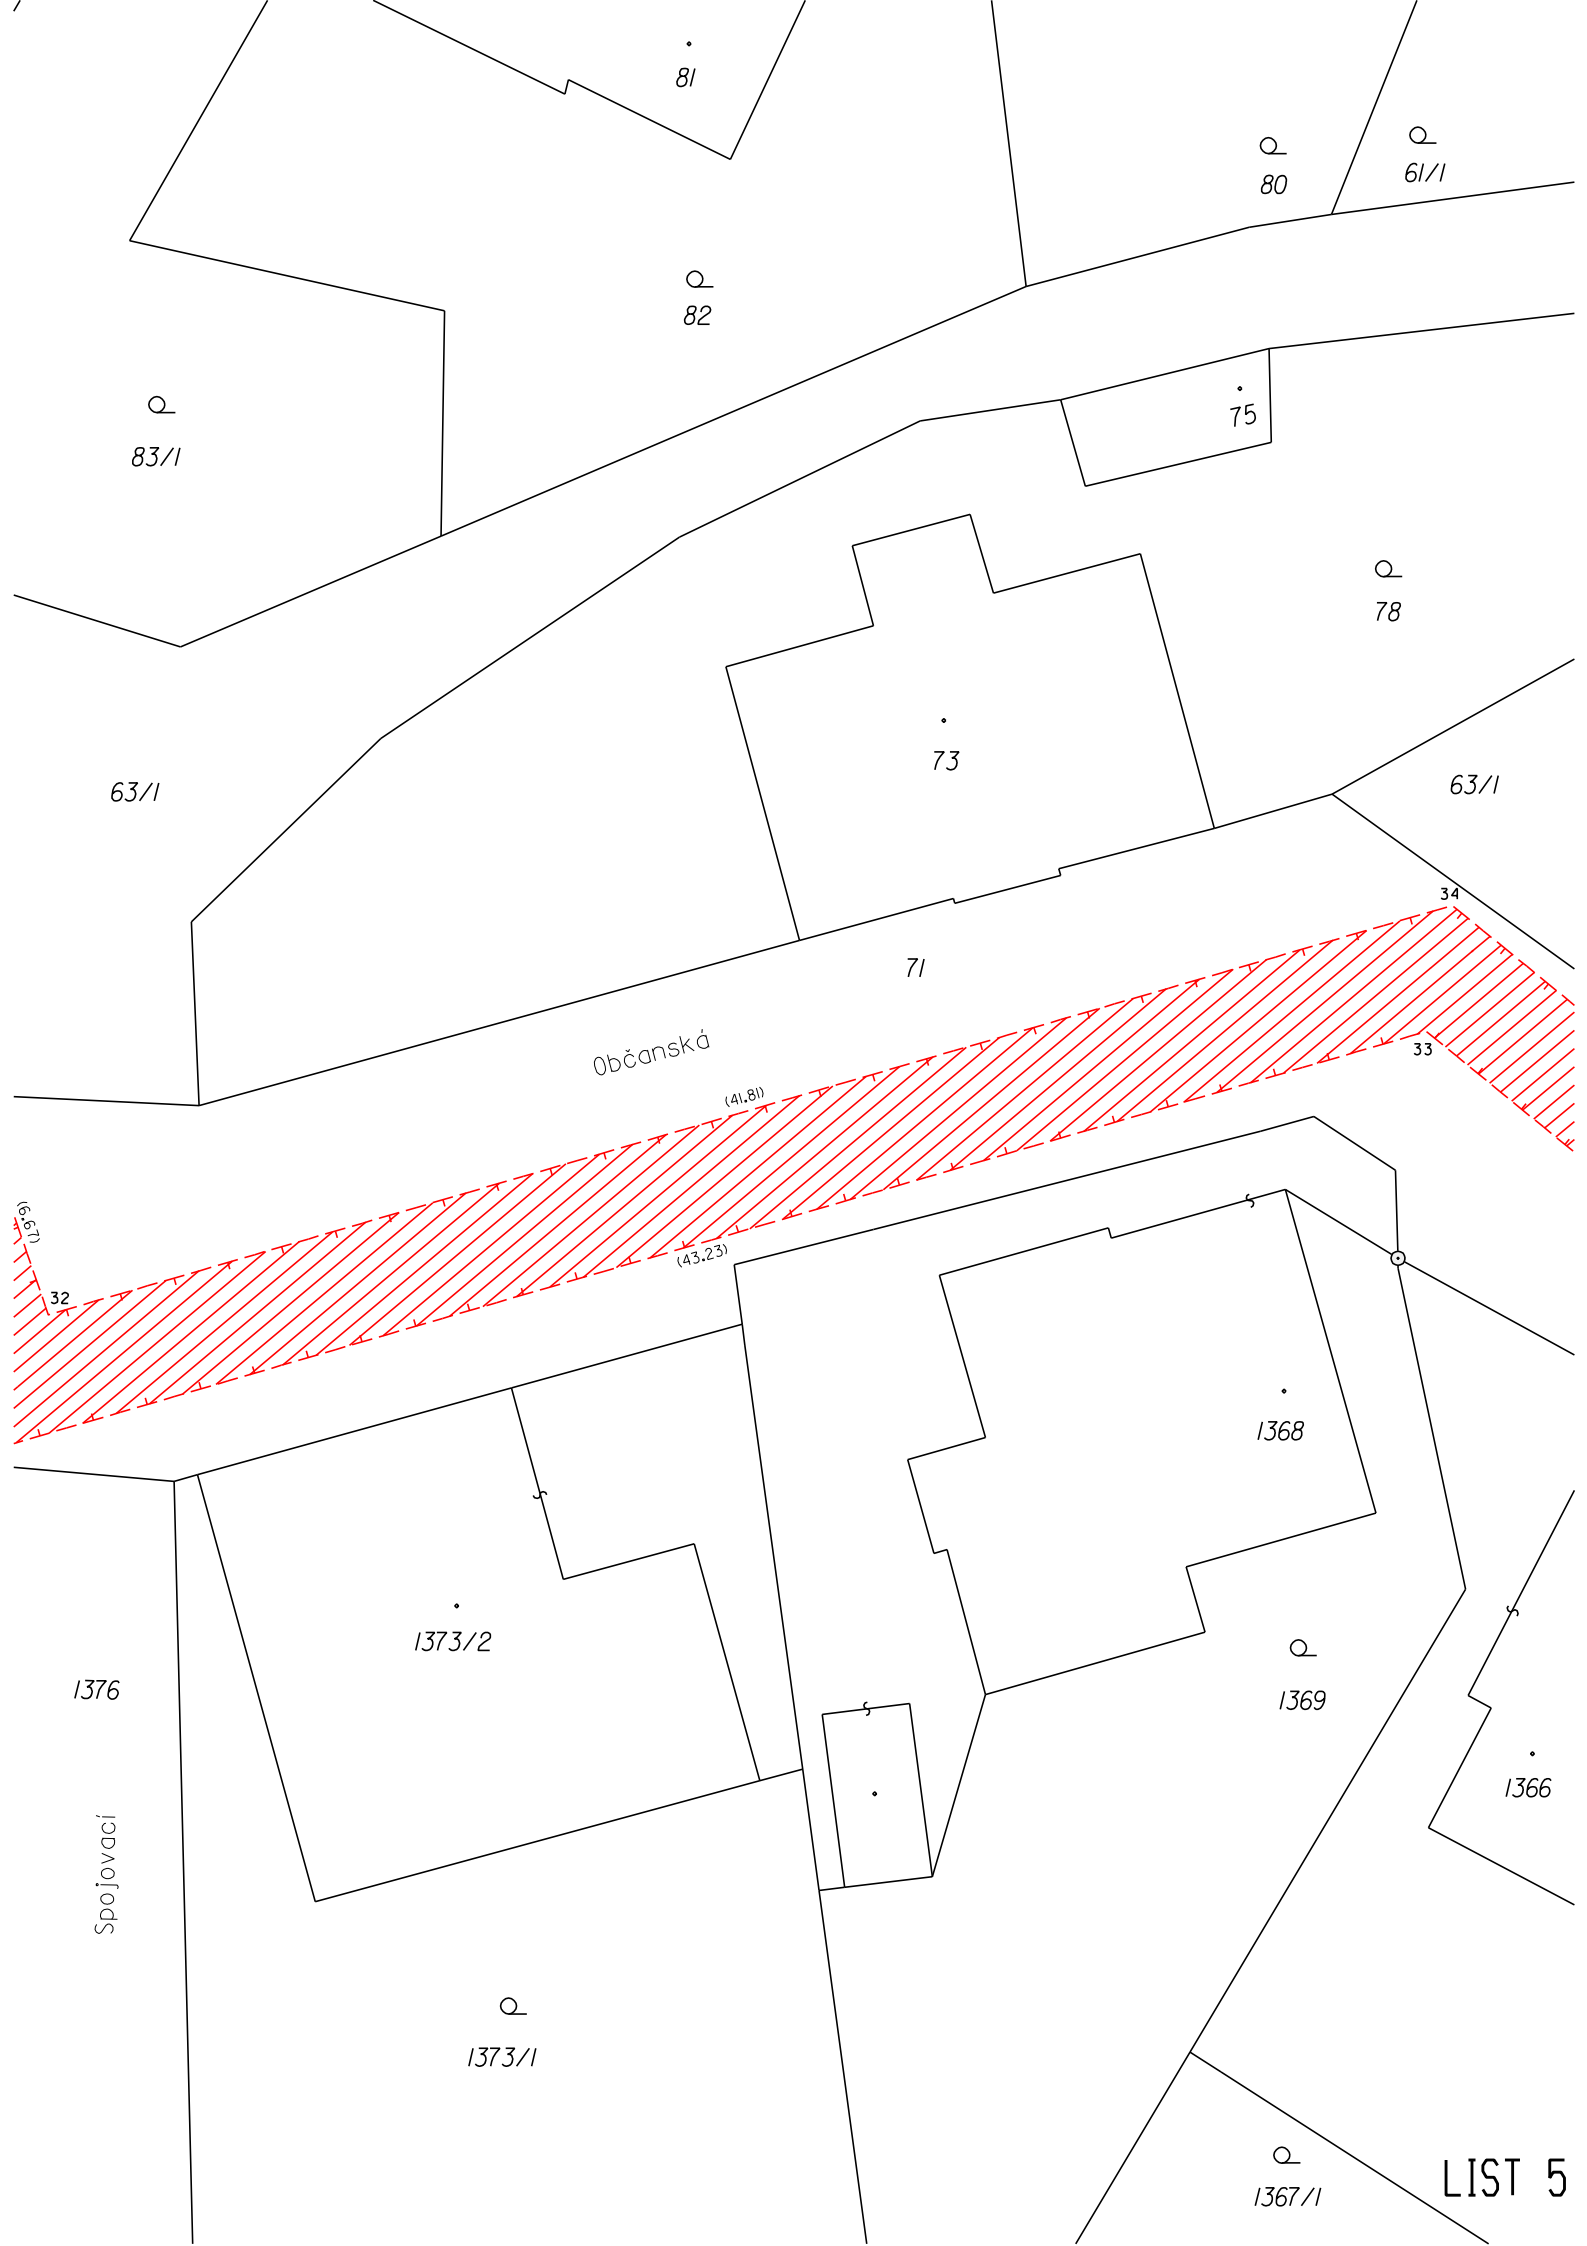

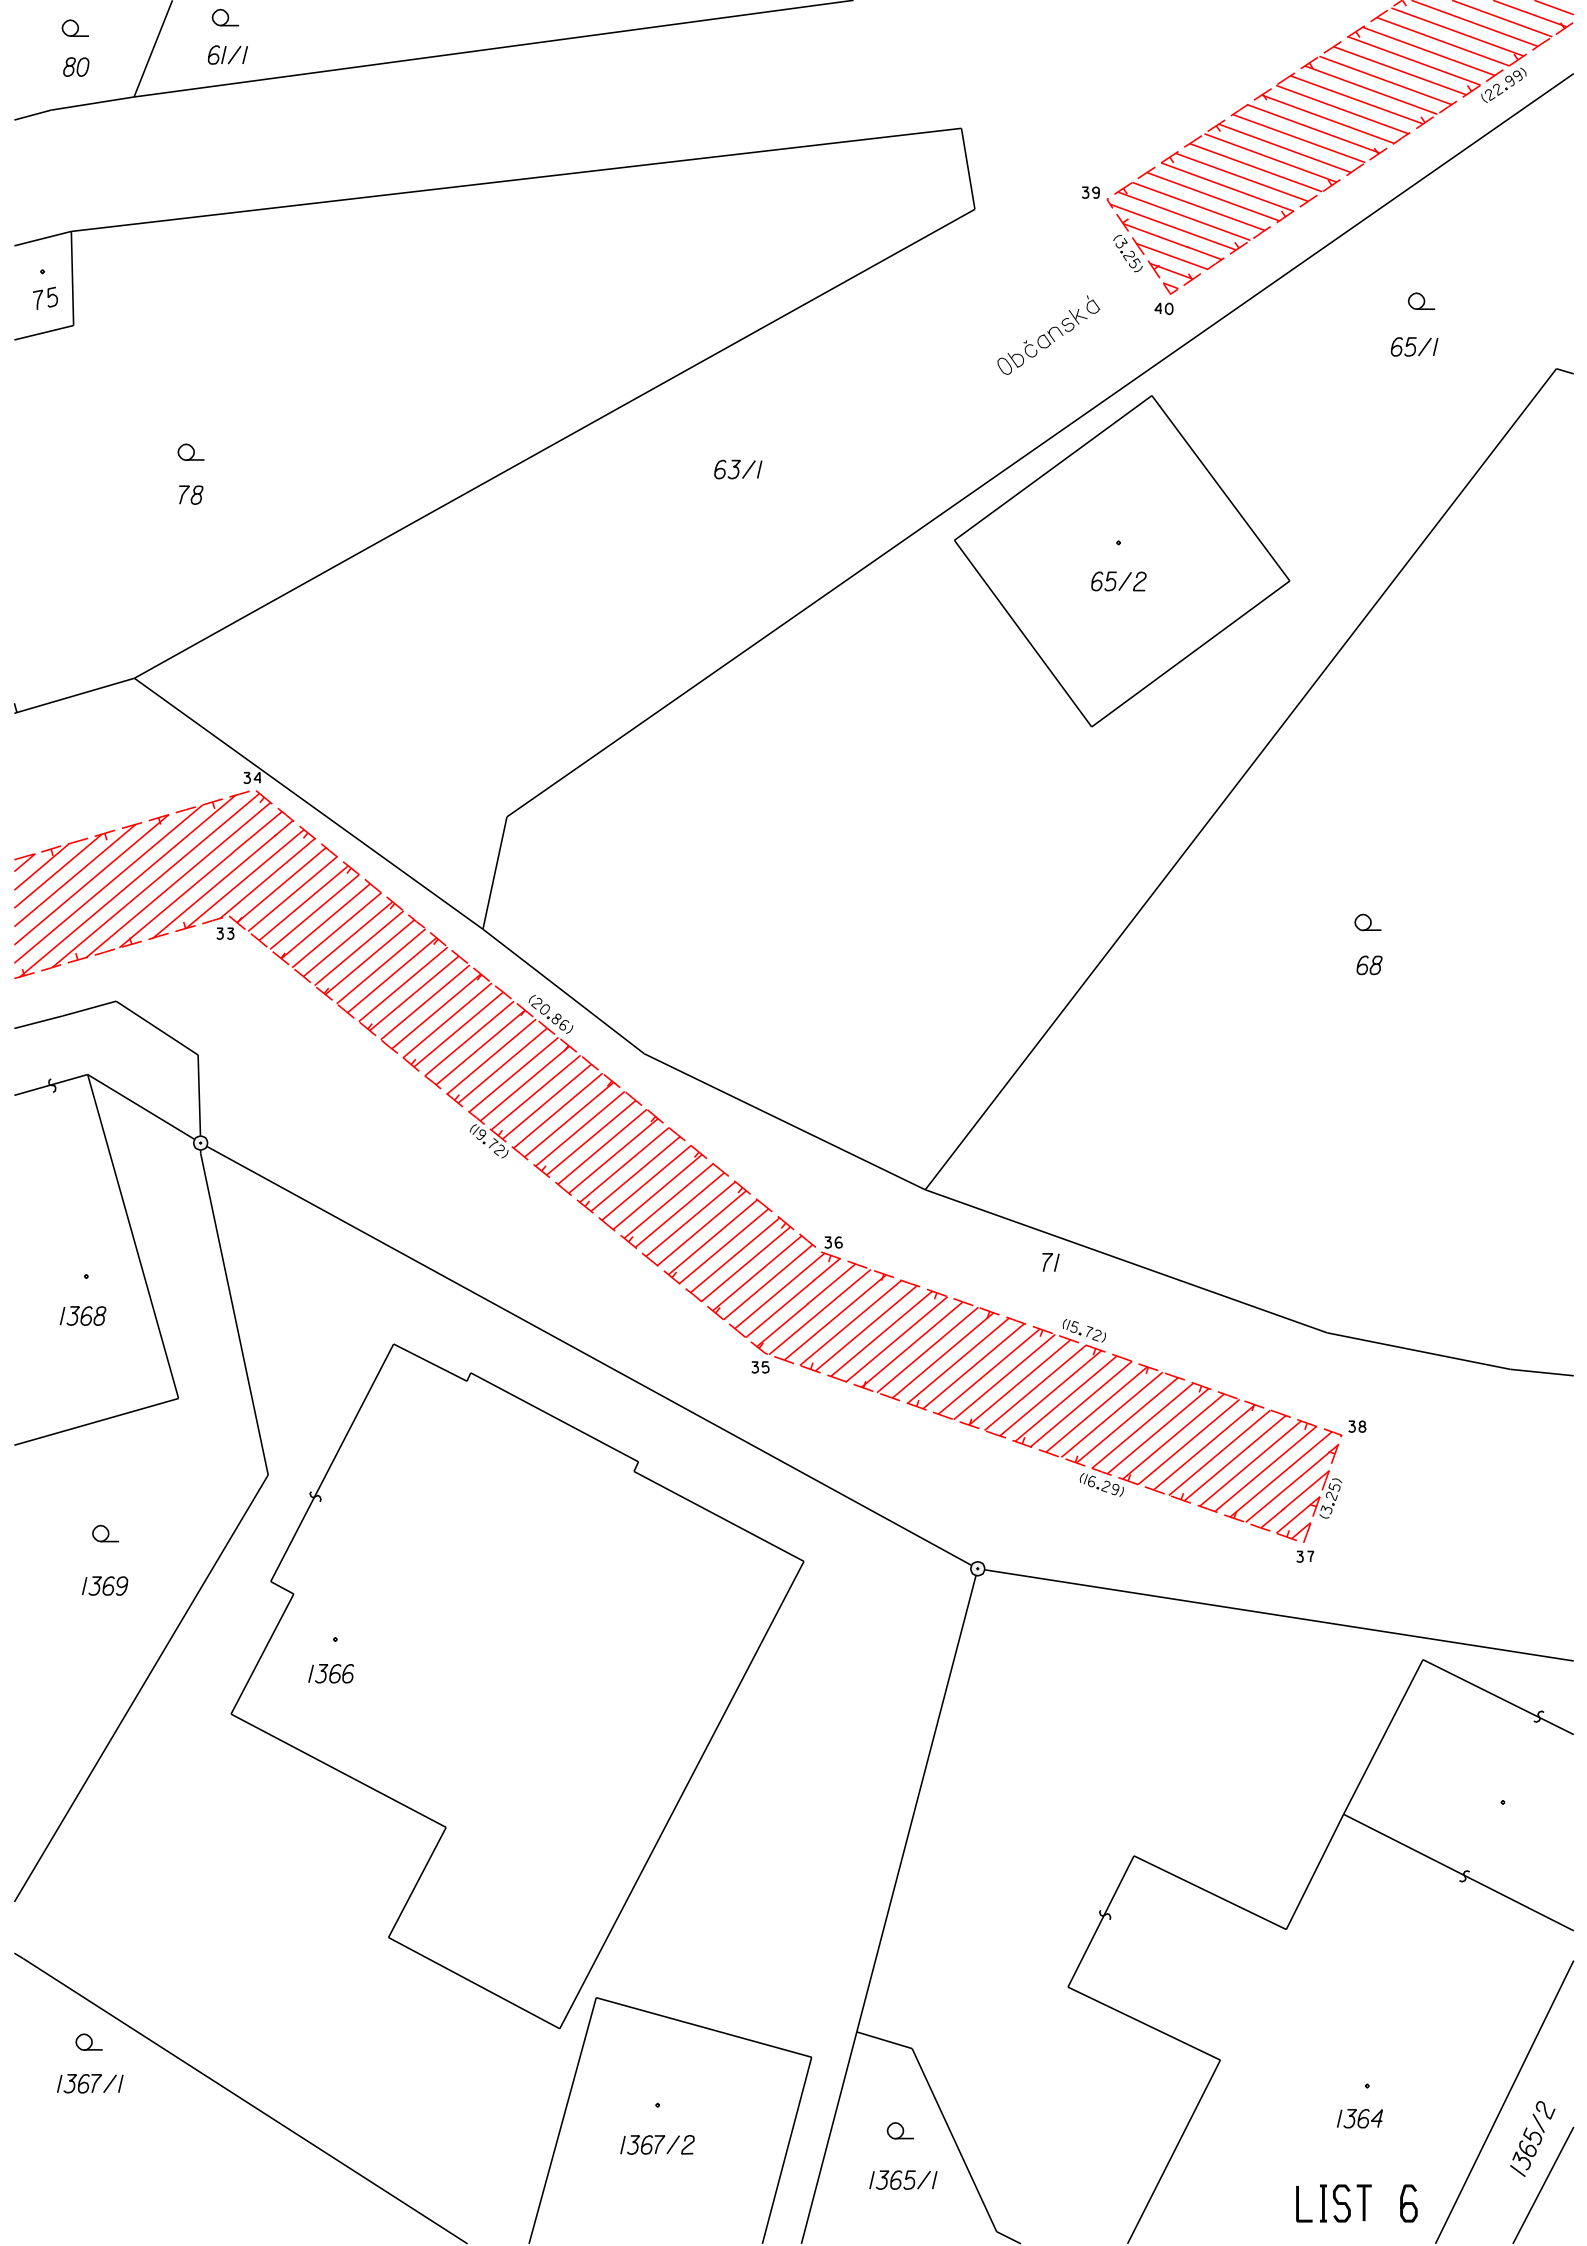

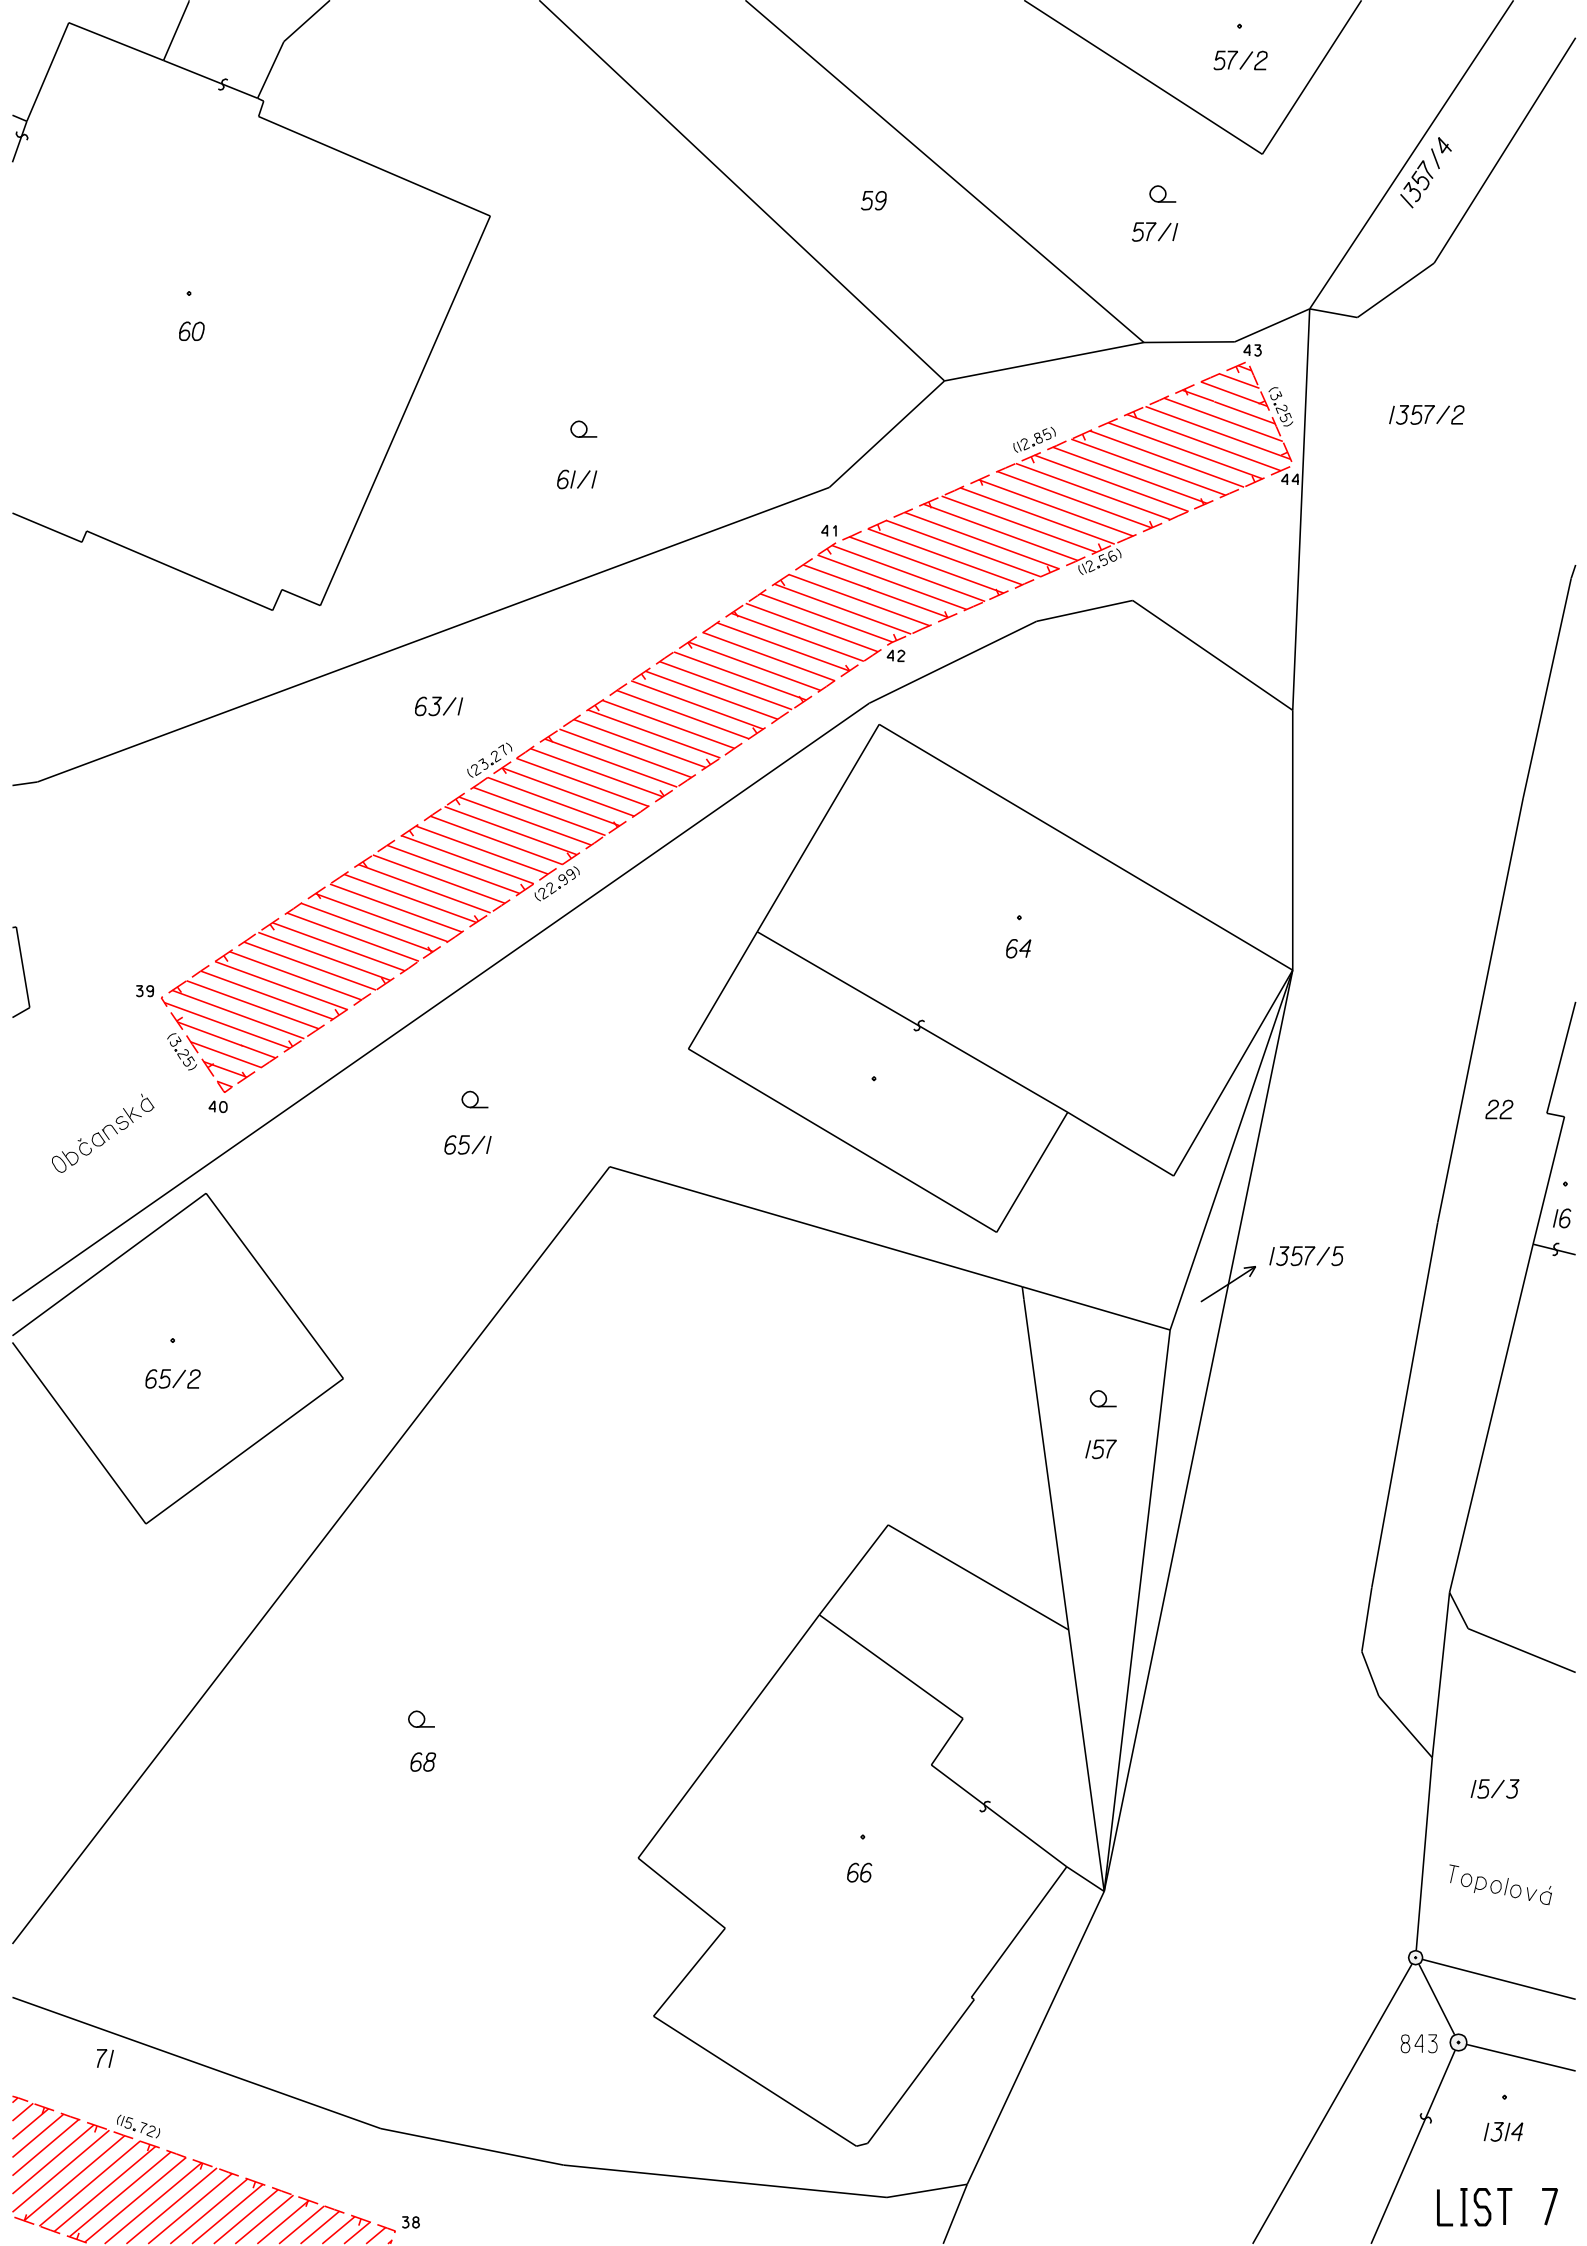

57/2

Q
57/1

1357/4

1357/2

Q
61/1

63/1

(23.27)

(22.99)

(12.85)

(12.56)

43
(3.25)

44

41

42

64

39

40

Občanská

Q
65/1

65/2

22

16

1357/5

Q
157

Q
68

66

71

15/3

Topolová

843

1314

LIST 7